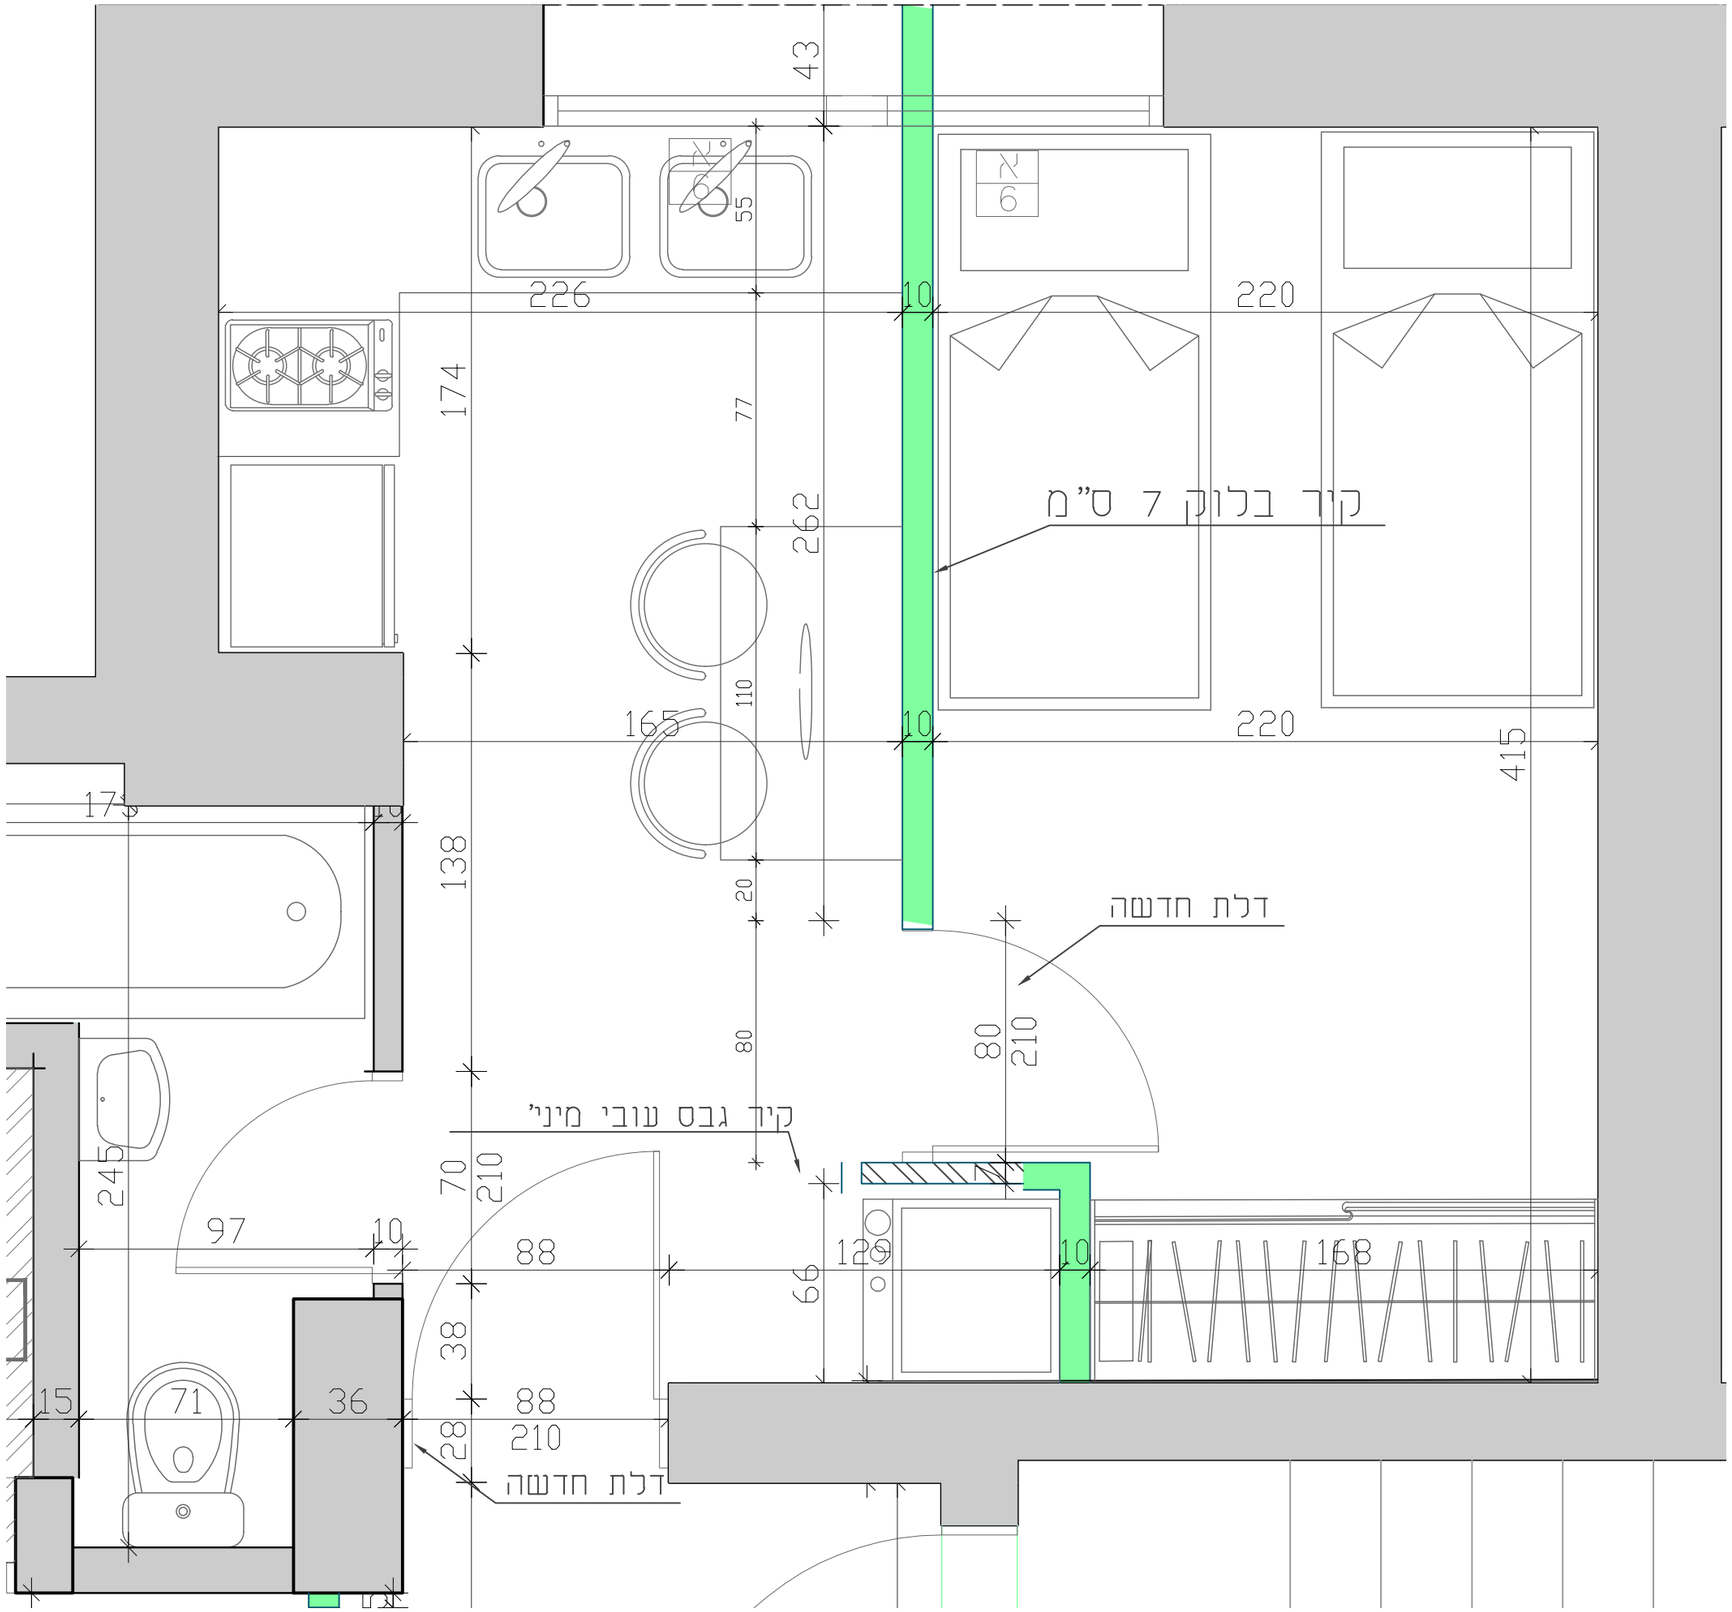
43
55
226
10
220
174
77
262
קיר בלוק 7 ס"מ
110
165
10
220
415
138
20
דלת חדשה
80
80
210
קיר גבס עובי מינ'
70
210
245
97
10
88
66
120
10
168
38
15
71
36
88
210
28
דלת חדשה