

# פרויקט נווה הפסגה

שם הדיב: סנדון

מיפוס: A

מס' בנין: 13

מס' דירה: 1

תוכנית אינסטלציה

קומה א'

מהדורה מס': 1

שרטוט: רבקה עמאר

תאריך: 03/07/17


קב"מ: 1-50

שינויים:

מס'	פירוט השינוי
8	אסלה תלויה ומיכל הדחה סמוי
9	חימום מים ע"י יונקס
10	הגבהת ברז גן
11	העתקת מחלקים
12	העתקת נק' גז
13	חציבה בבסמון 6.2 מ' עבור כיוור

מקרא:

מקור	
חדש	
הזזה	
ביטול	

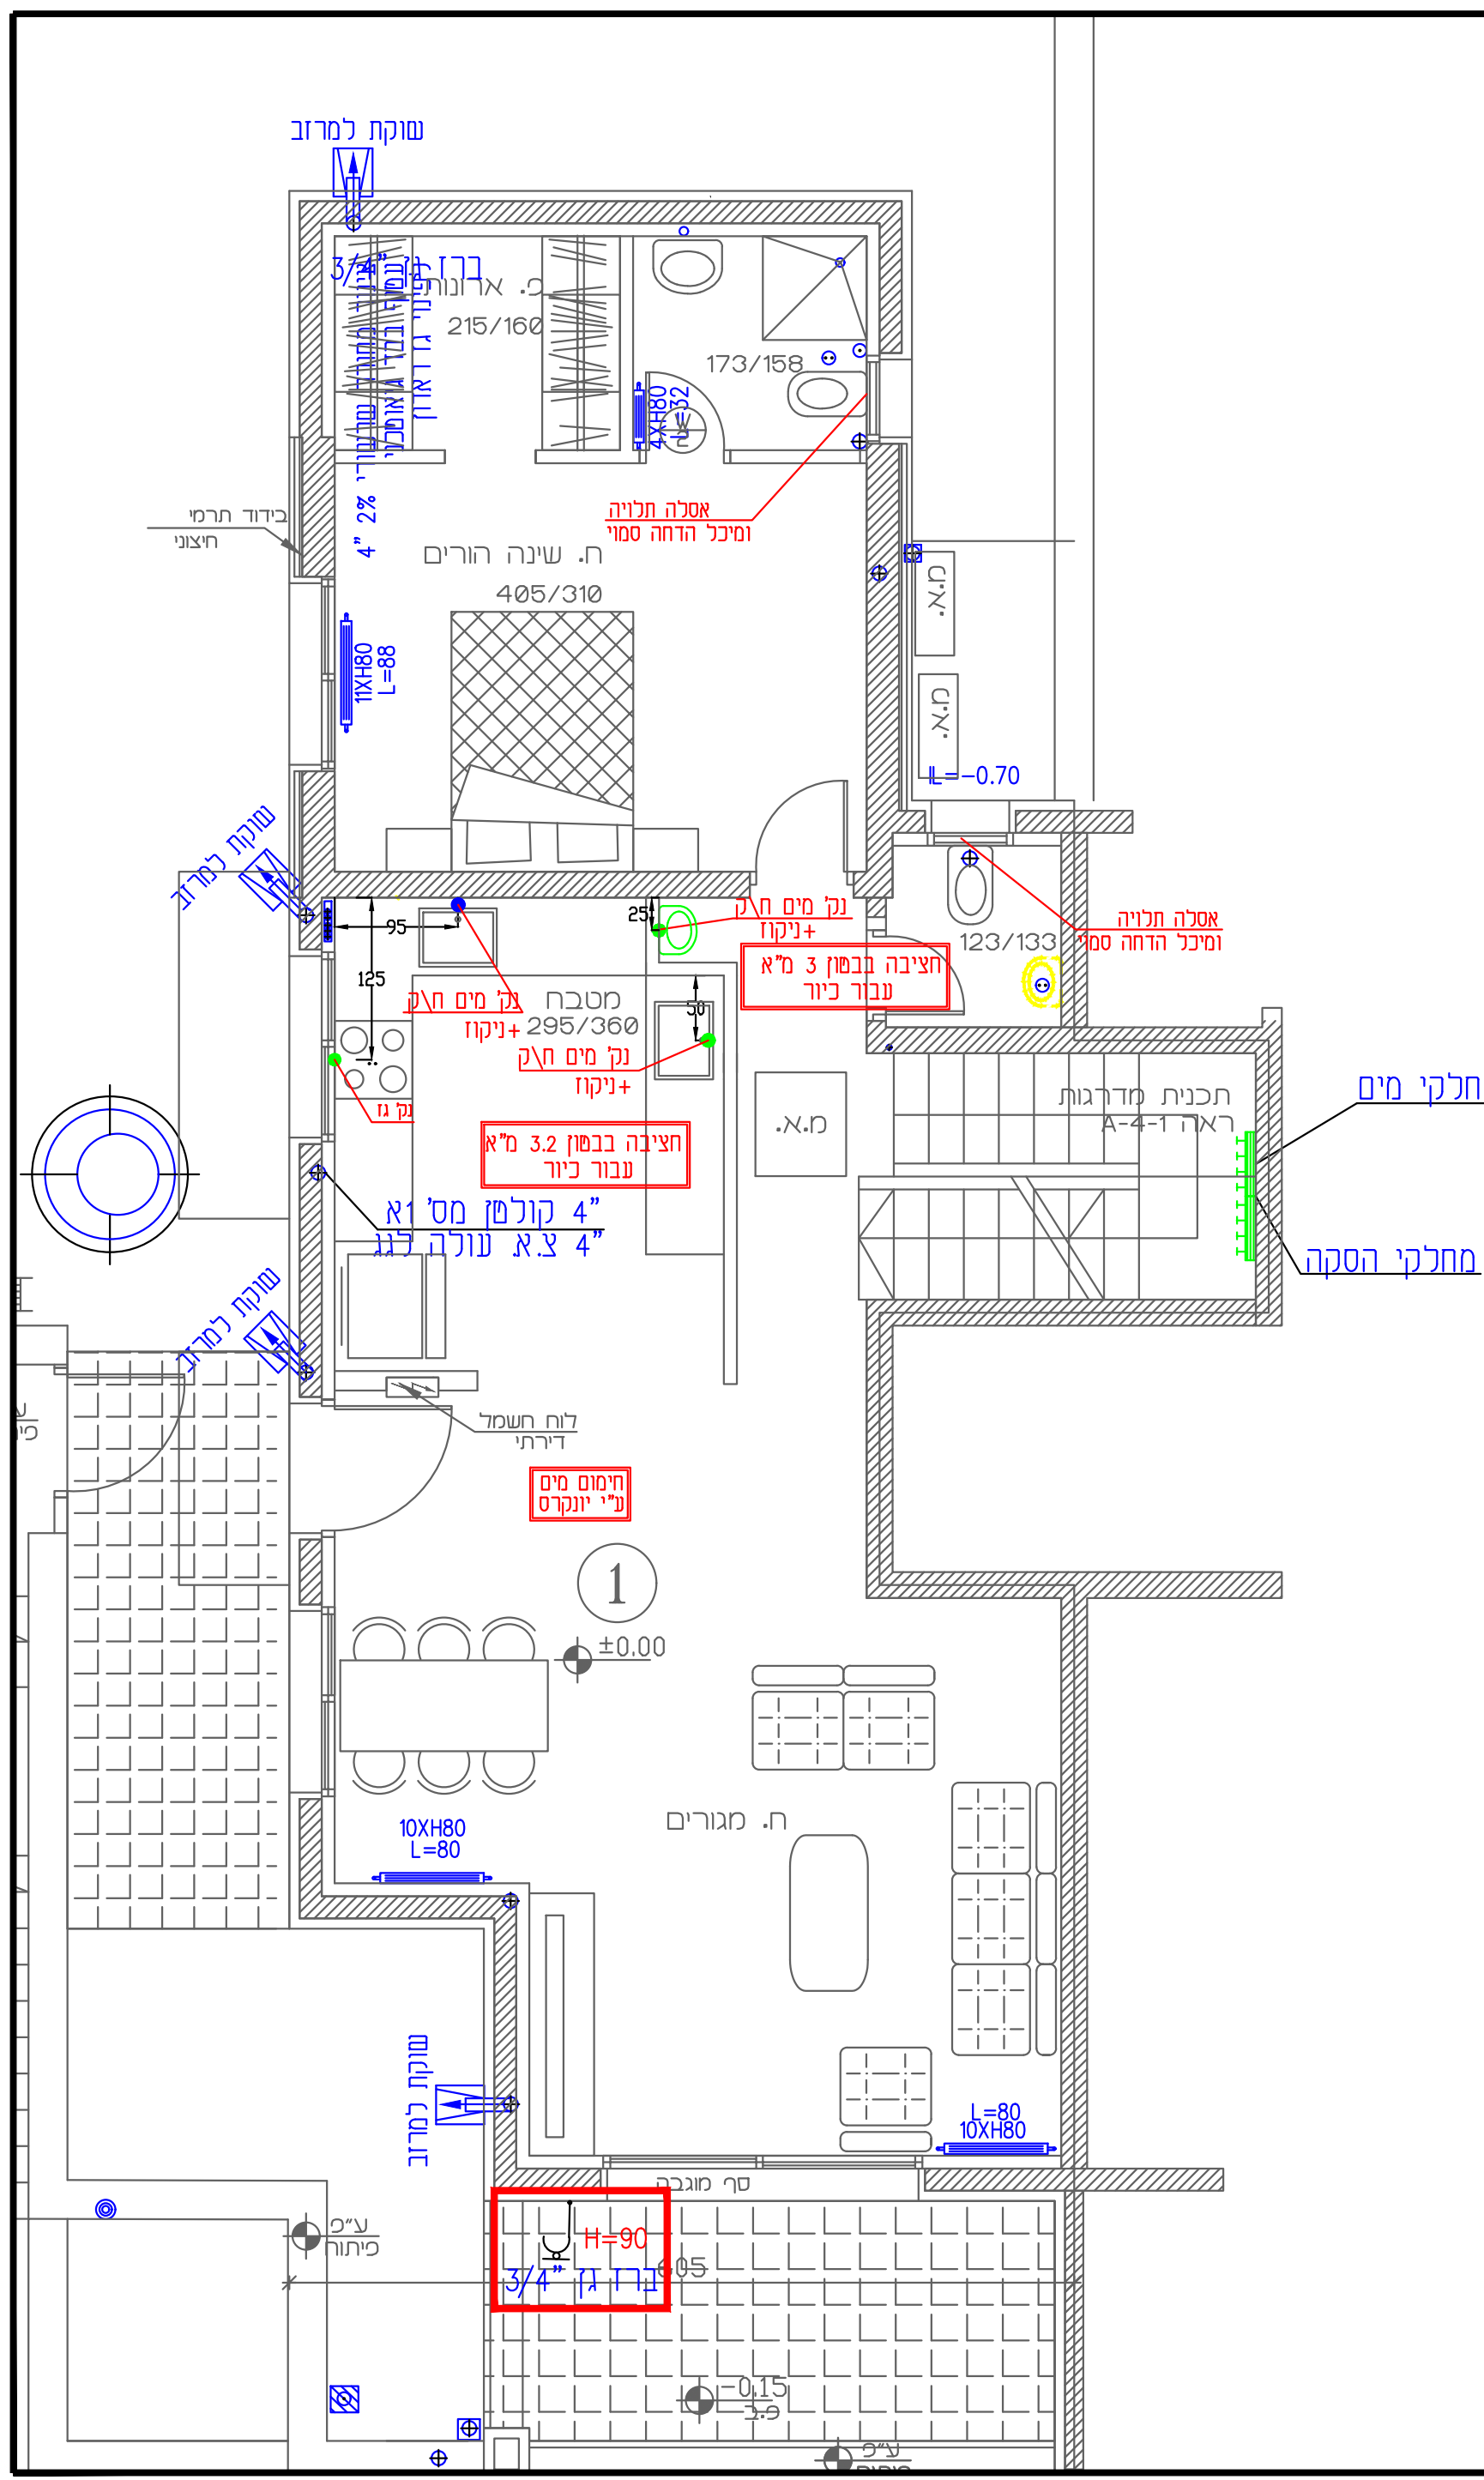

מחלקי מים

מחלקי הסקה