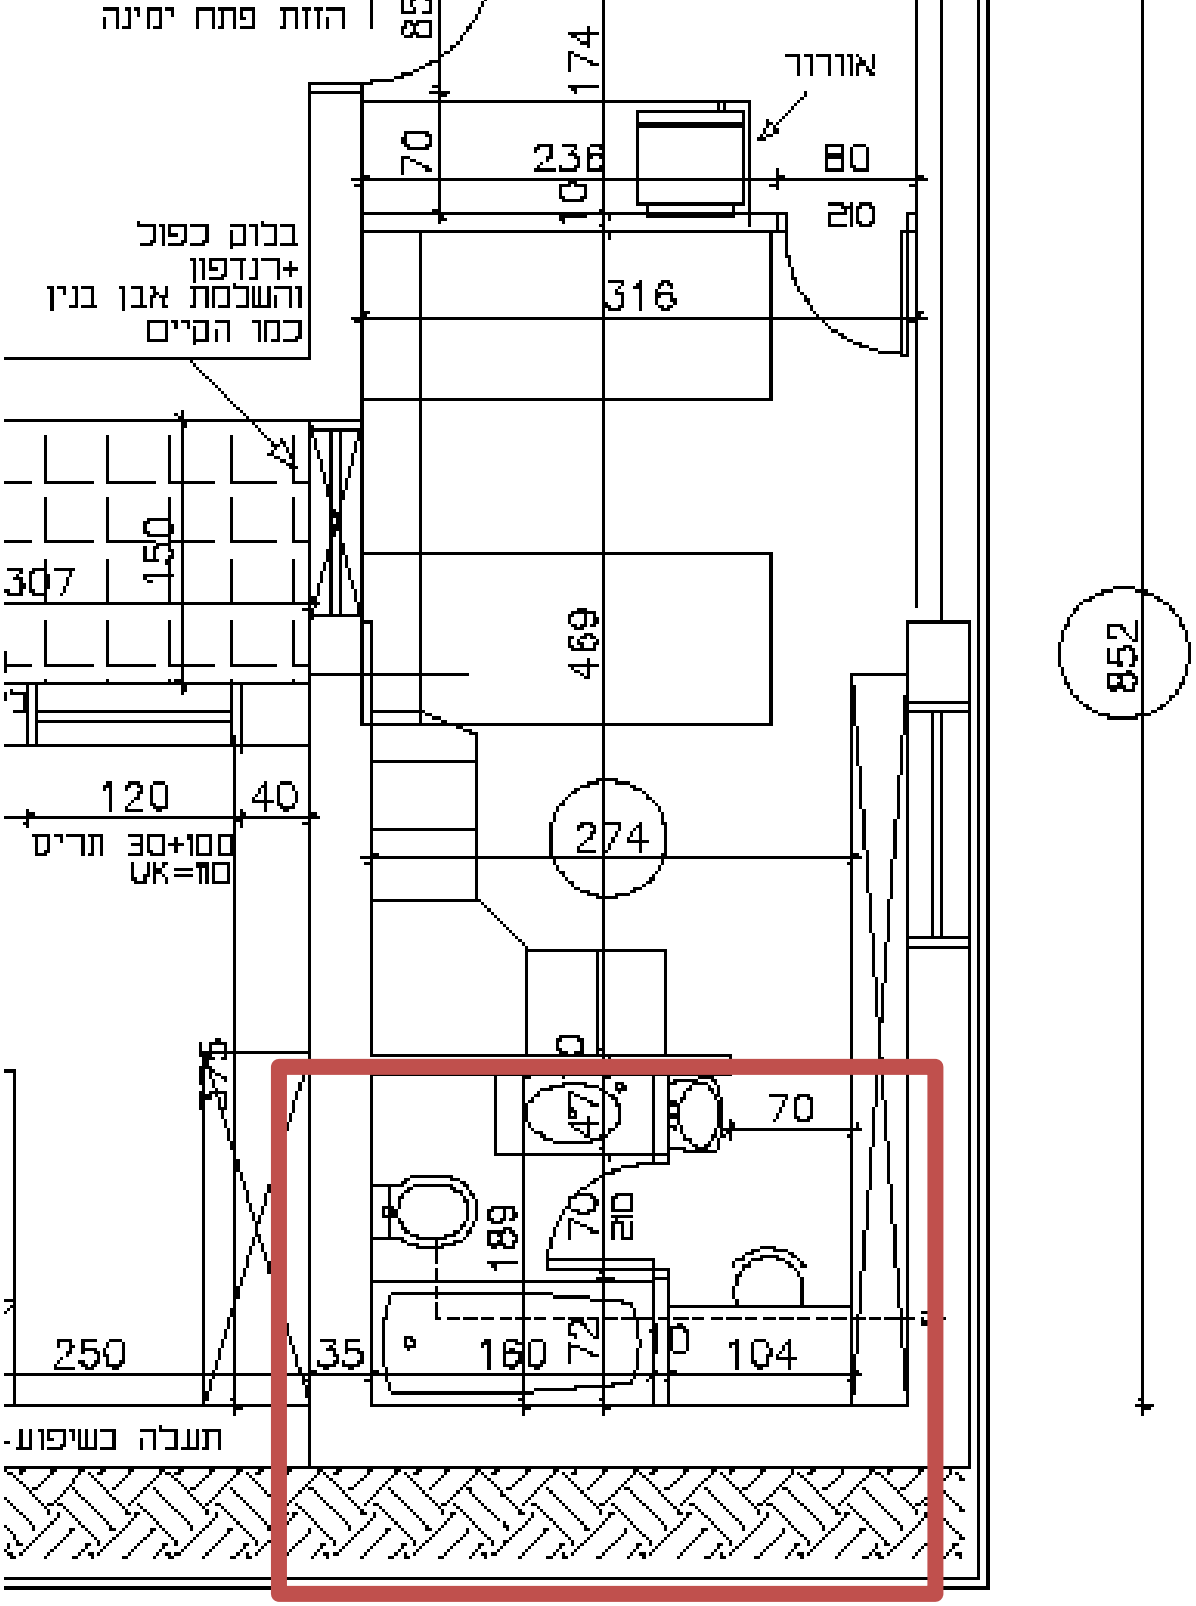
הזזת פתח ימינה
85
174
אורור
70
236
80
10
210
בכום כפול
+רנדפון
והשכמת אבן בנין
כמו הקיים
316
150
307
469
852
120
40
30+100 תריס
VK=110
274
70
47
189
70
20
250
35
160
72
10
104
תעלה בשיפוע