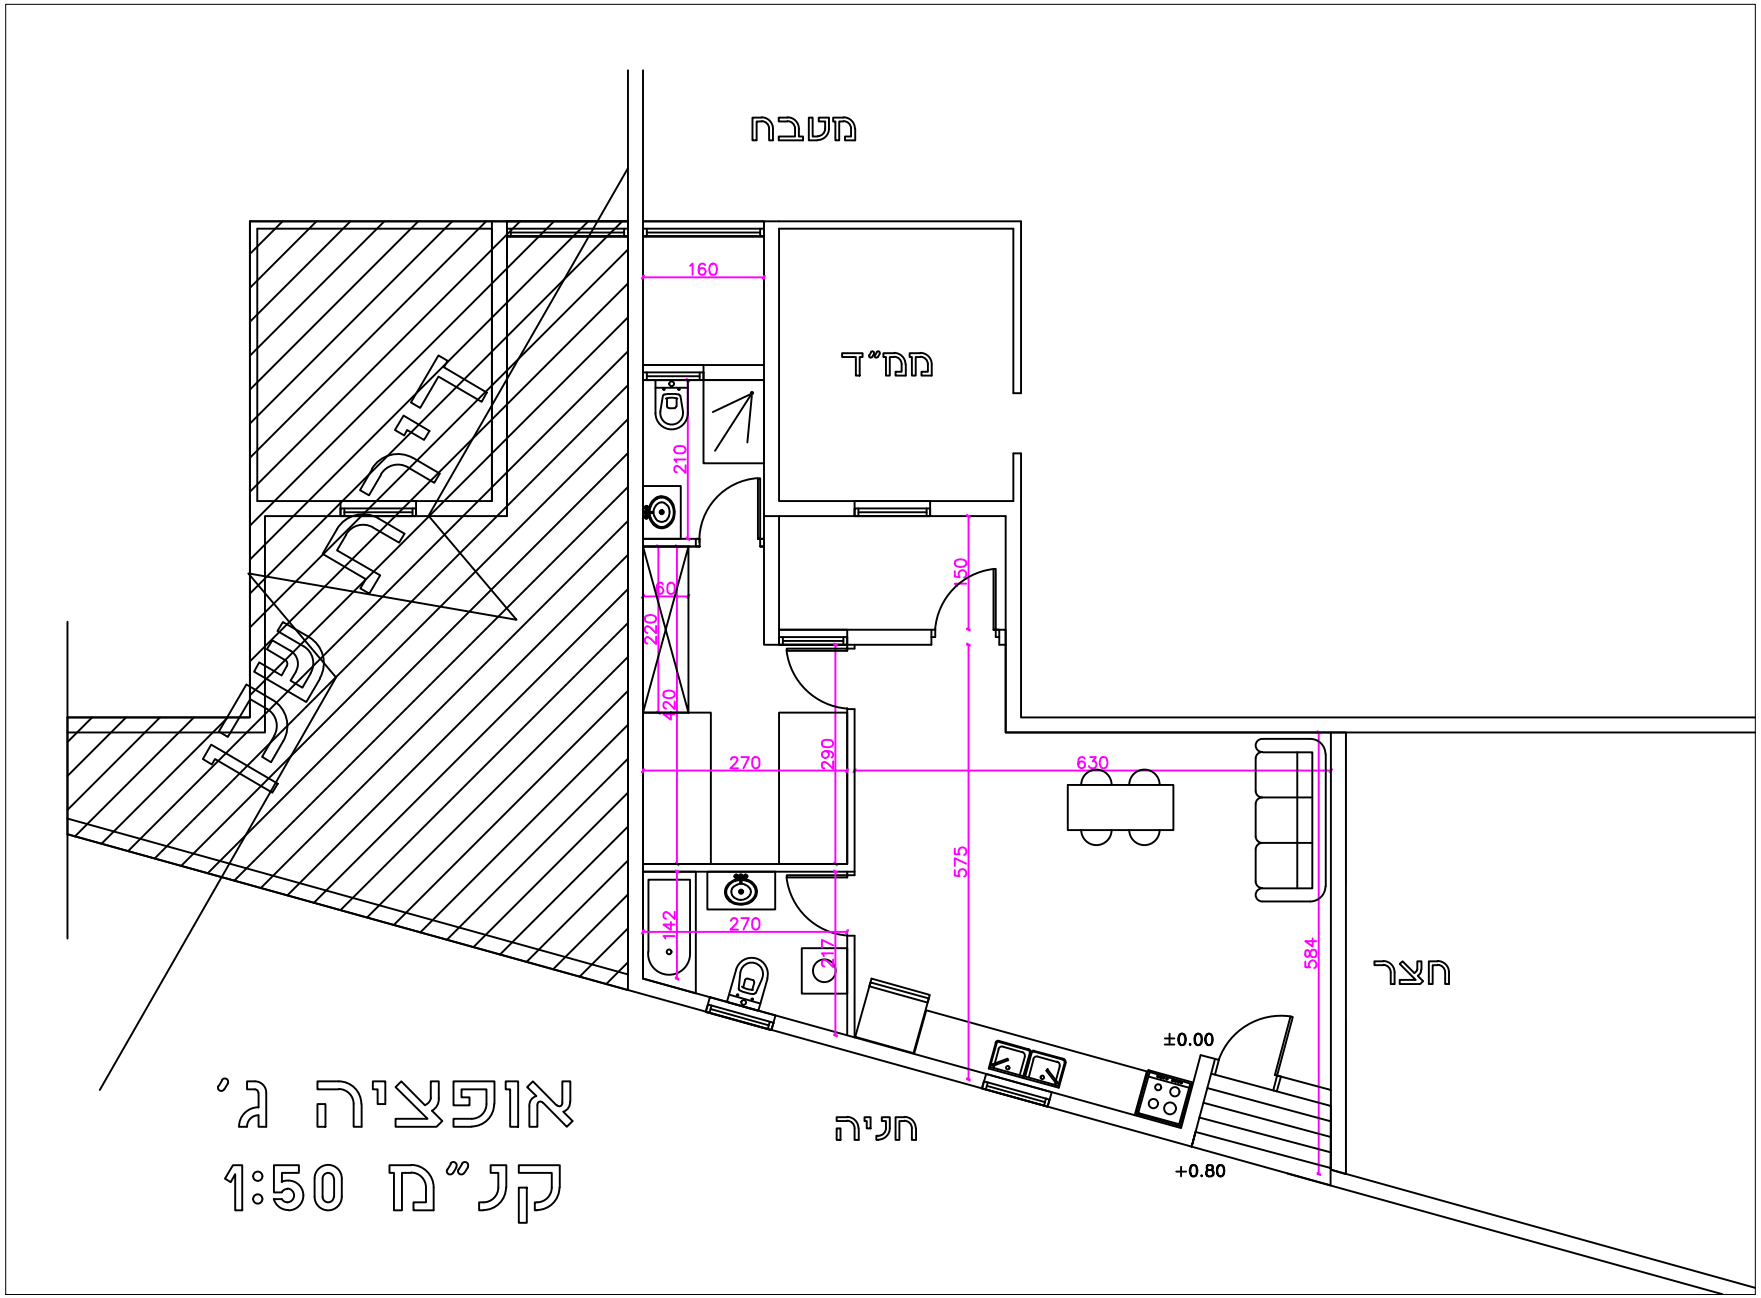

מטבח
ממ"ד
160
210
60
220
420
270
290
630
150
575
142
270
217
584
חצר
±0.00
+0.80
חניה
אופציה ג'
קנ"מ 1:50