

פרויקט:

עפולה האירוסים 29

מודד: אורון מלכא

☒ לעיון	☐ לתכנון
☐ למכרז	☐ לביצוע


תוכנית:
מדירה

מספר גליון:	קנ"מ:
1	1:75
קומה:	תאריך:
0.5	5/3/2025

052-4050-445

ORON
MALKA

פיקוח וניהול פרויקטים

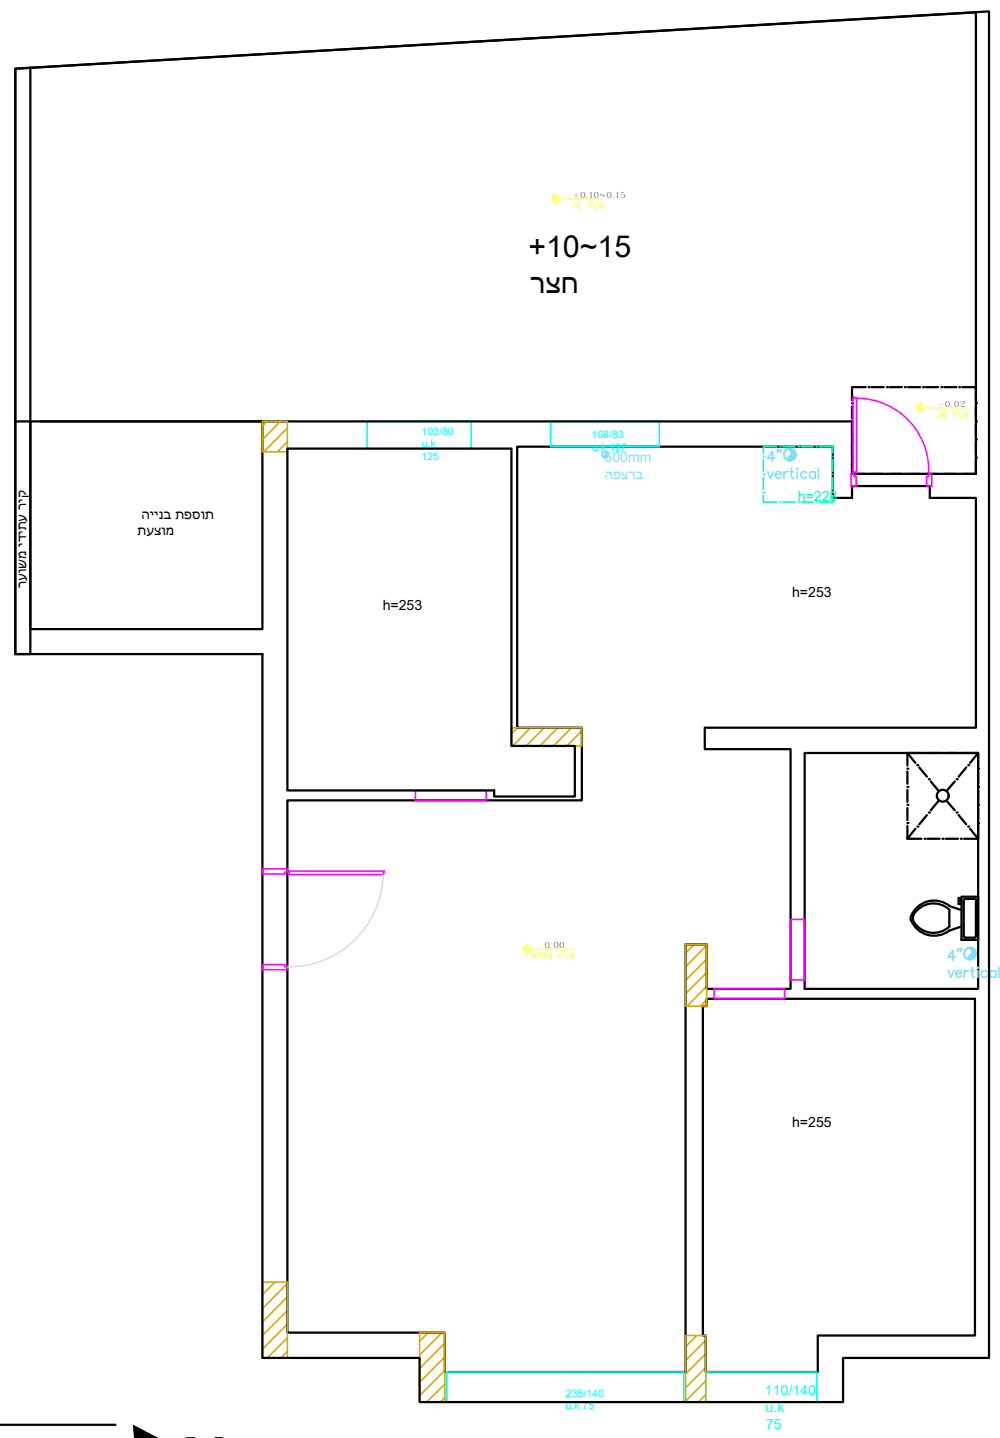

צ 29 האירוסים