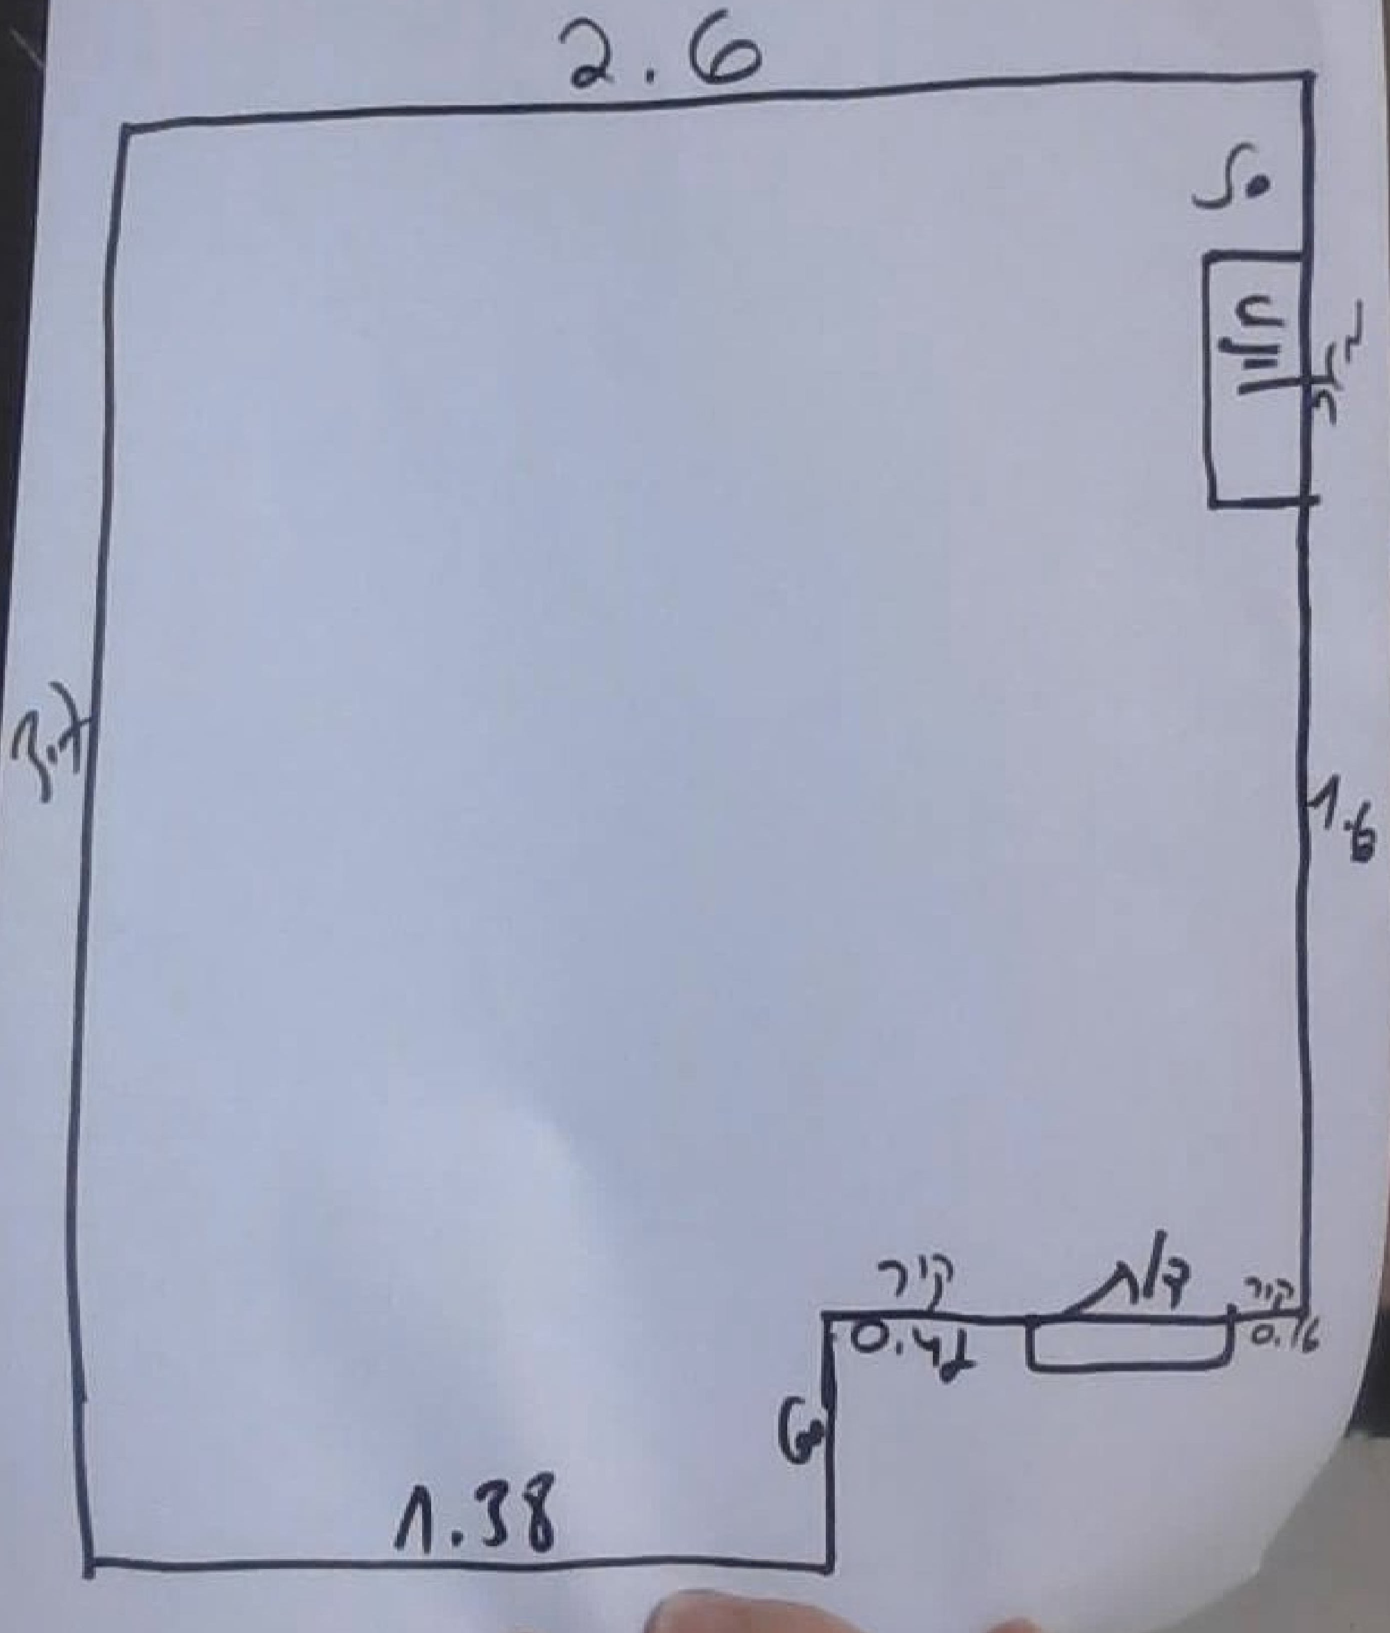
2.6
0.5
חלון
1.6
3.4
קיר
דלת
קיר
0.47
0.16
1.38