


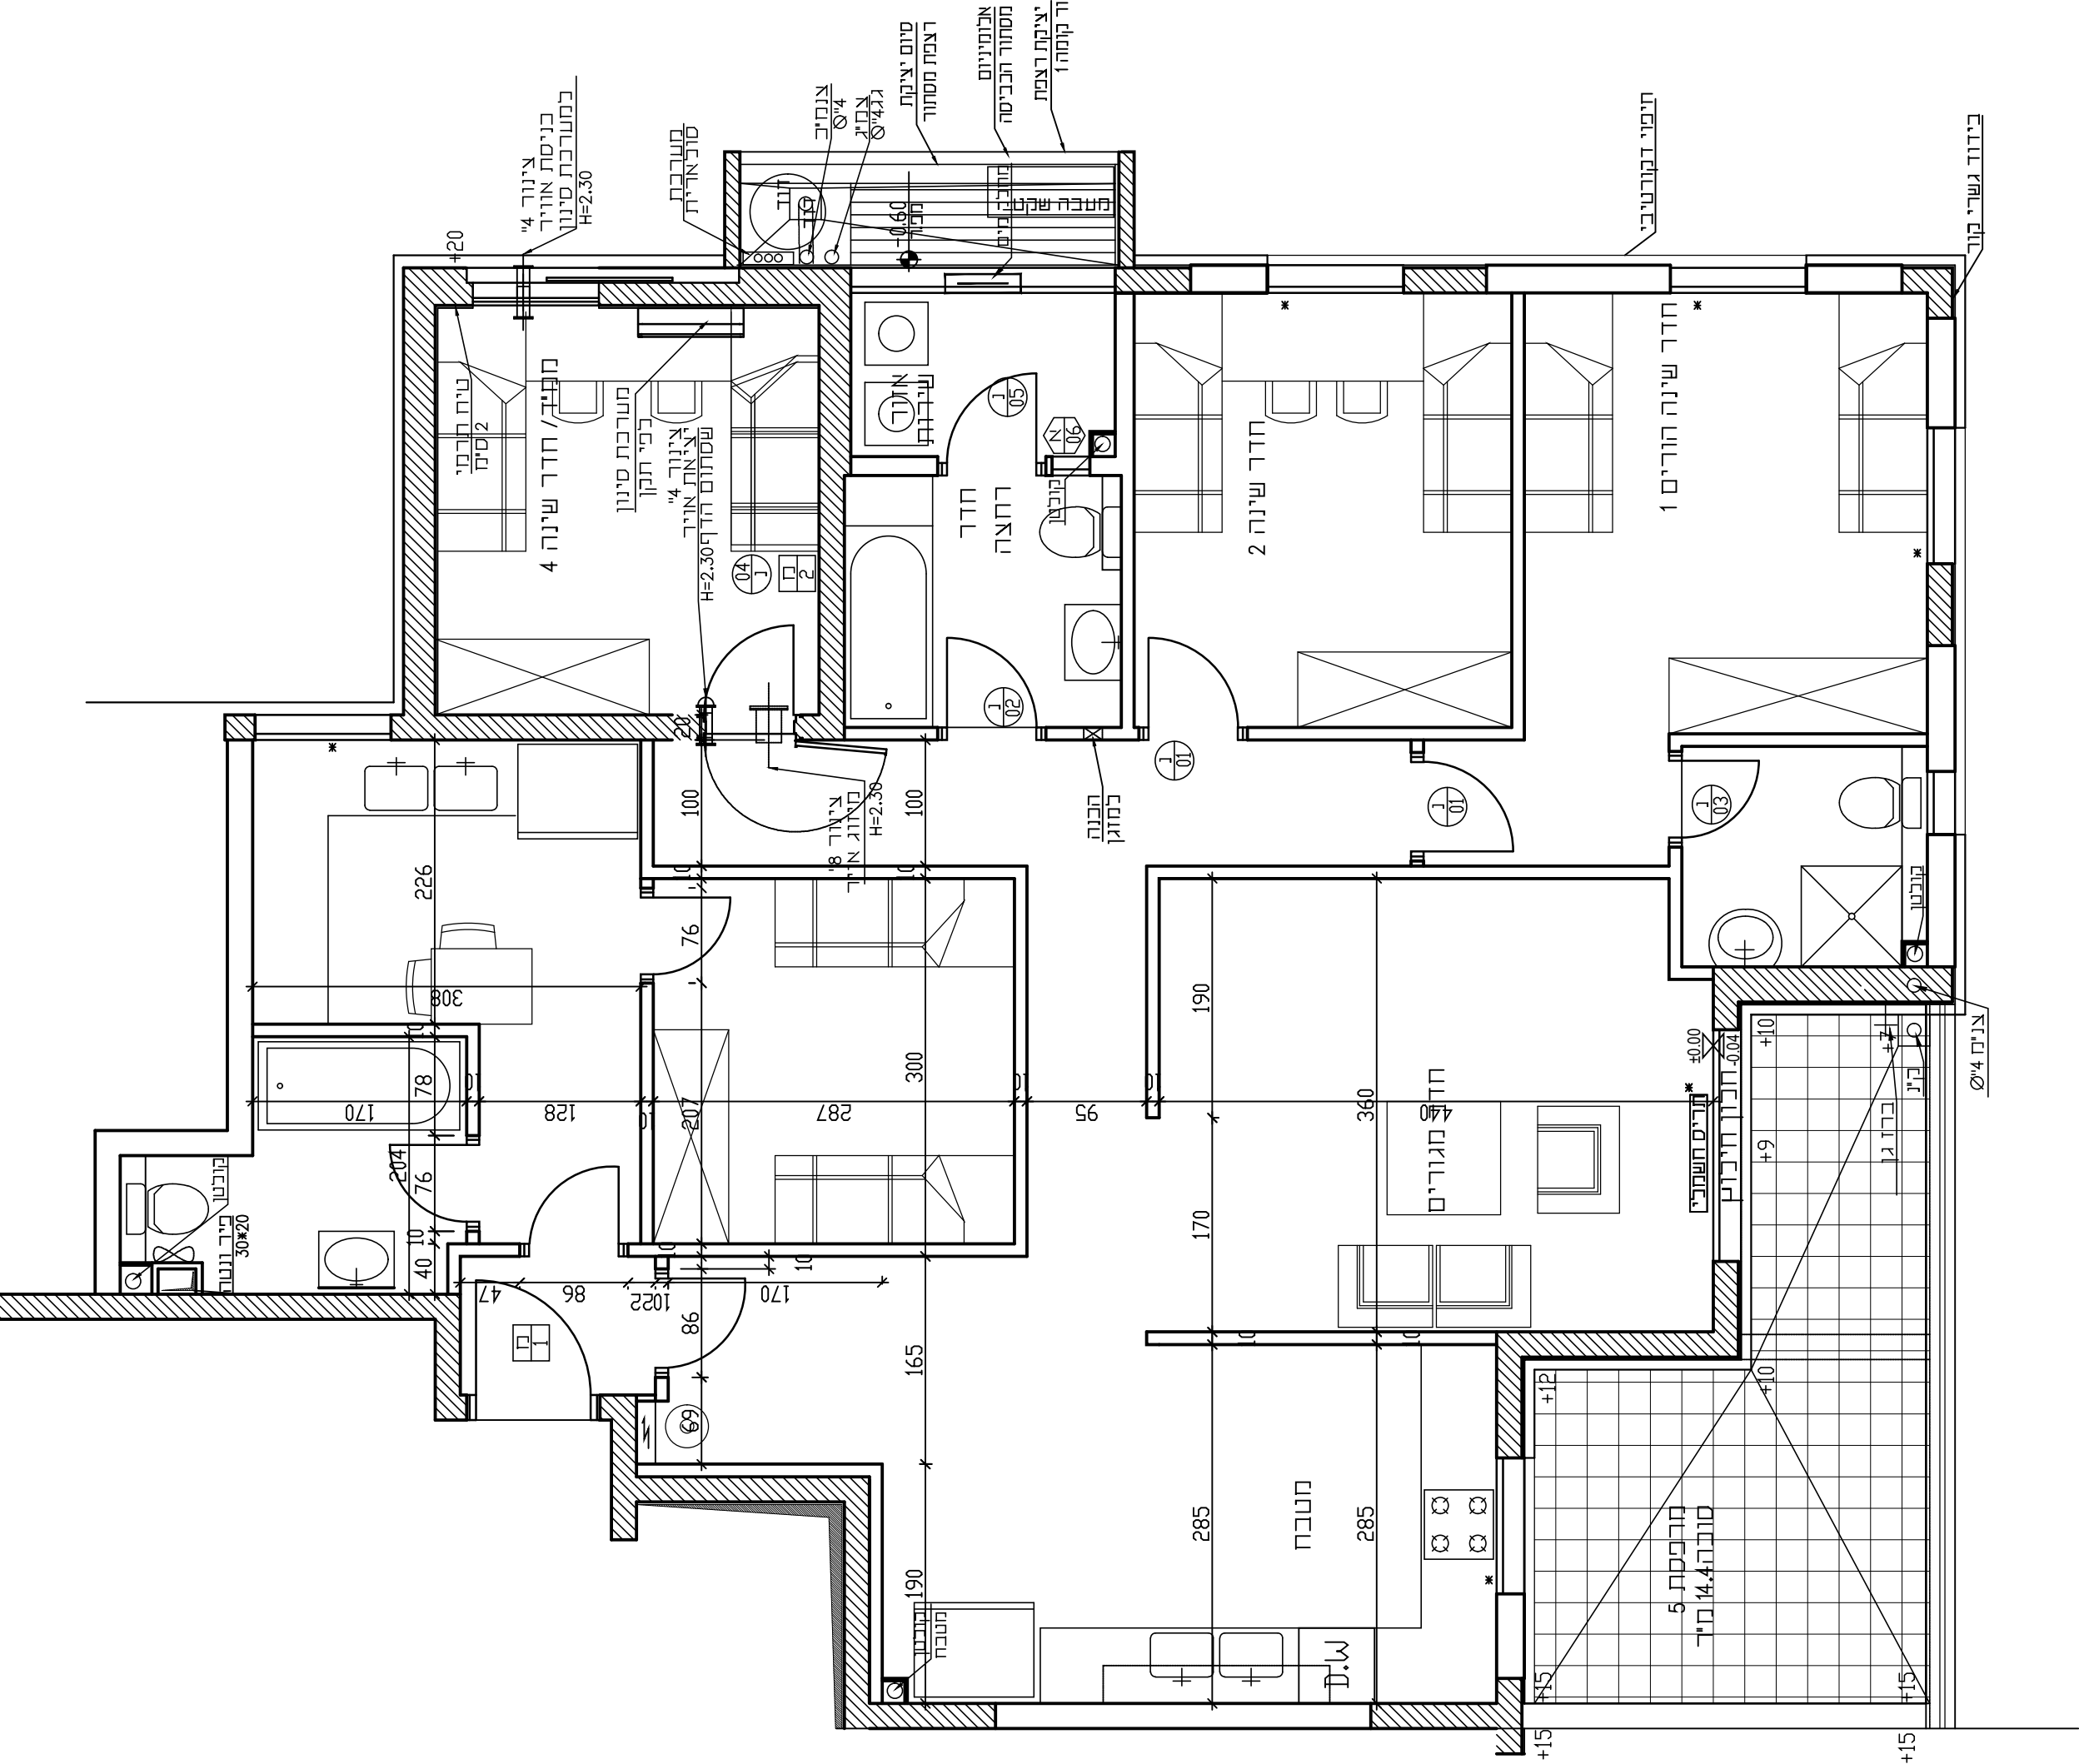

OFEK SHELY חברה לבניה בע"מ	
פרויקט "בני מל"	
בניין:	
דירה:	
שם תכנית:	
קנה מידה:	
הערות:	
מאושר לביצוע ע"י:	
בעל הדירה	תאריך:
מנהל עבודה:	תאריך:
שינויי דיירים:	תאריך: