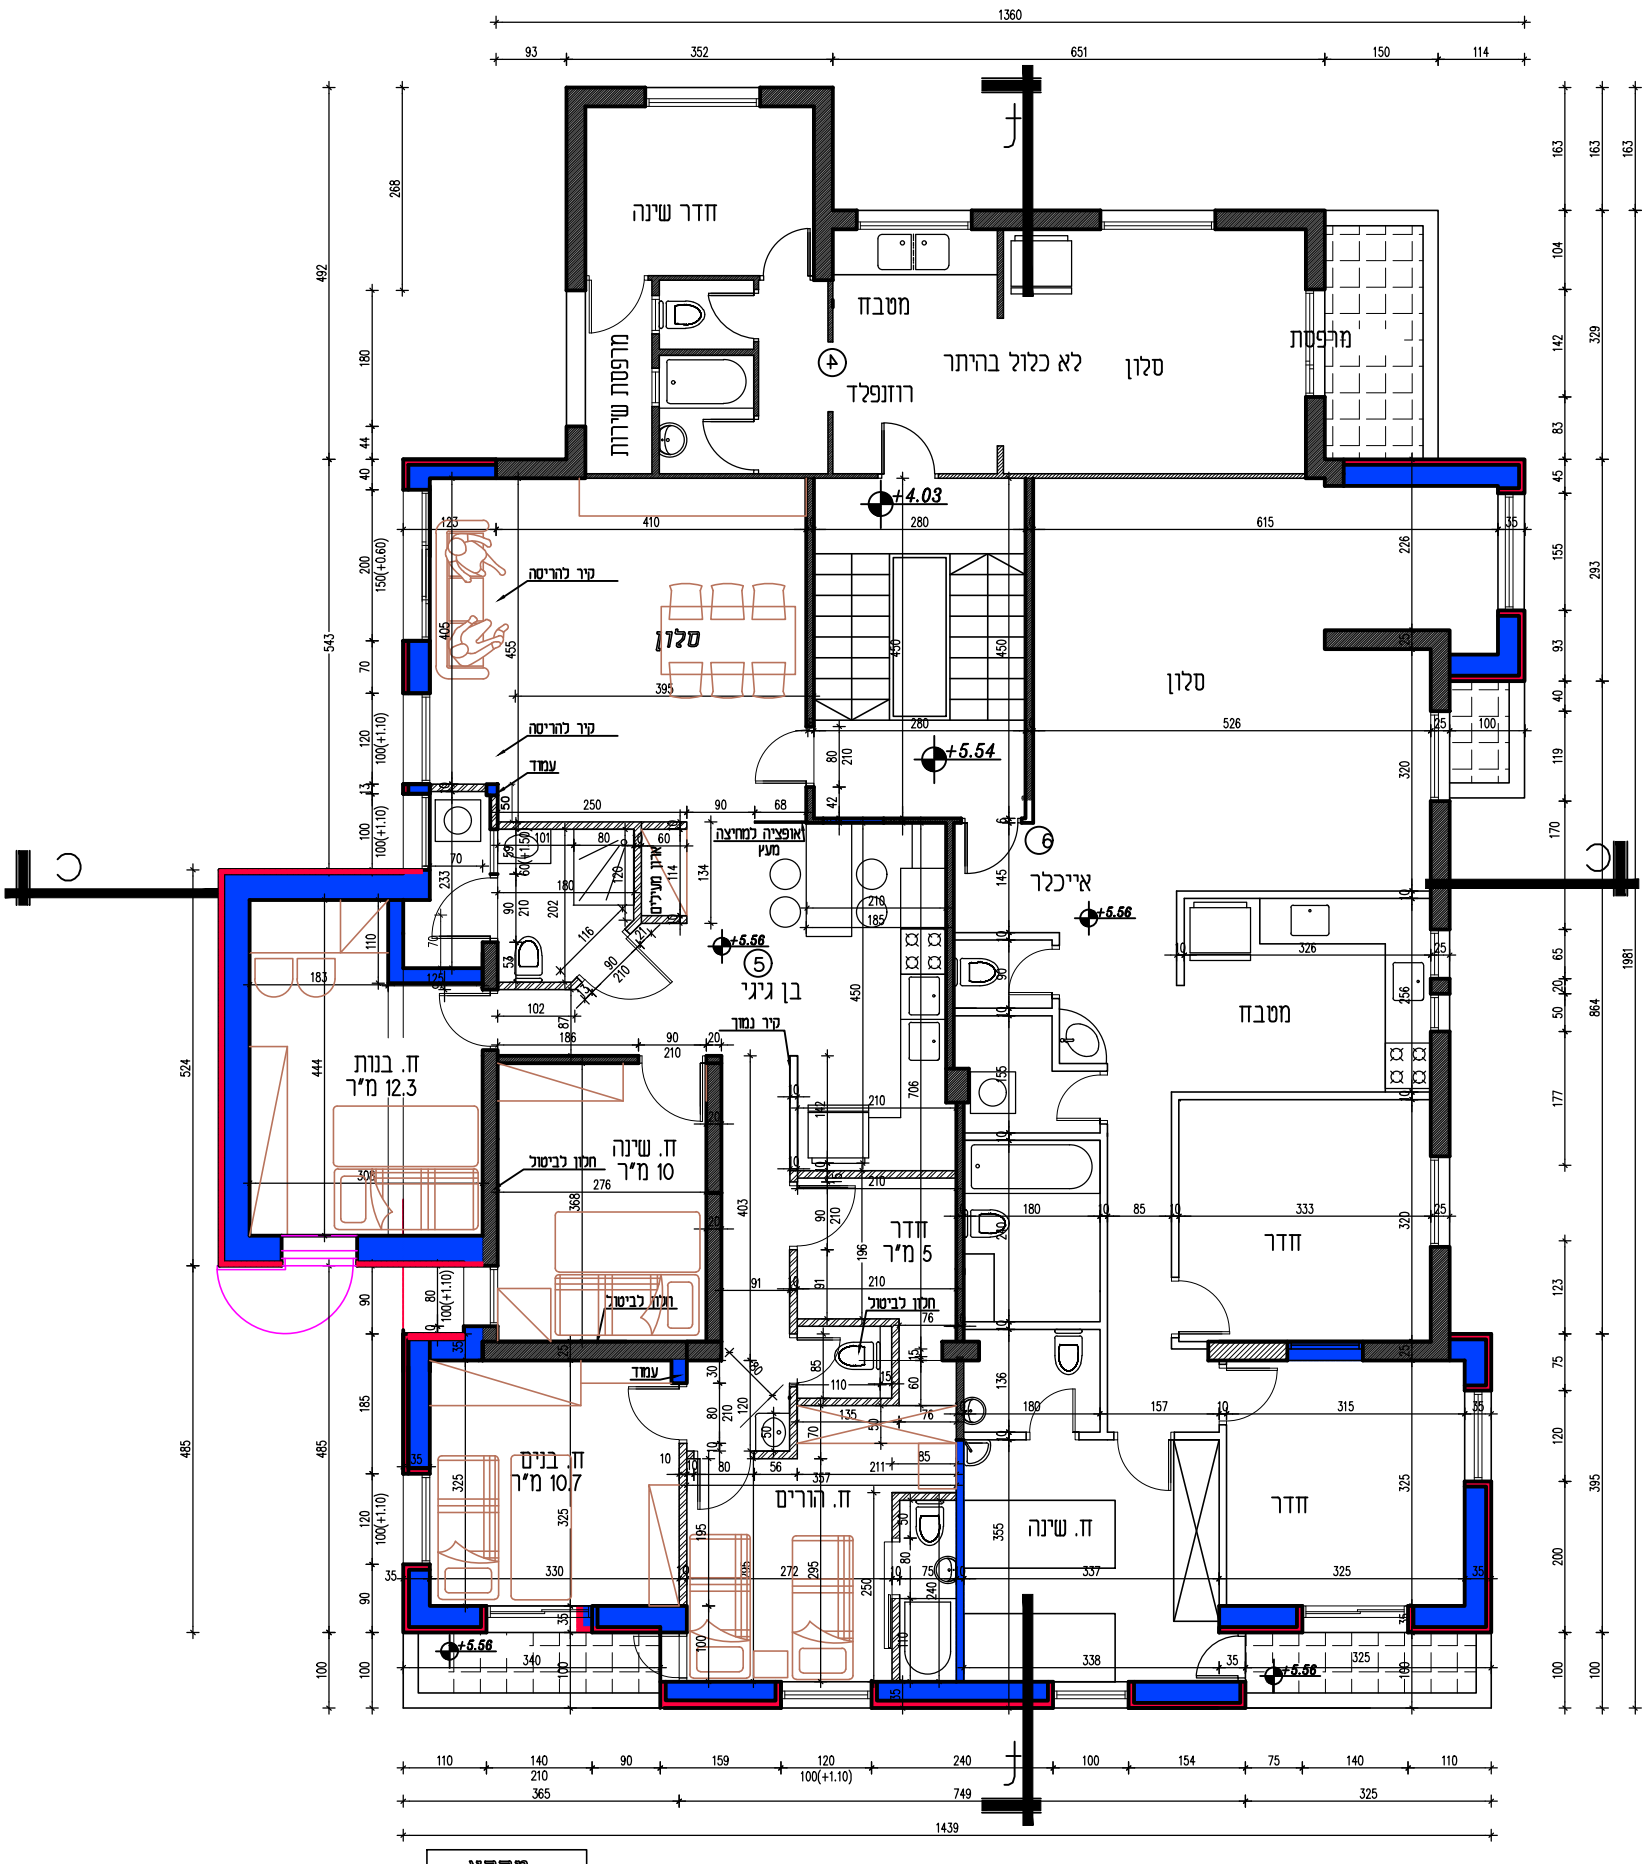

מקרא

- קיר בחיפוי אבן
- קיר קיים
- קיר חדש
- קיר להריסה

מ.א. -מרכז אסלה
מ.ב. -מרכז ברז

תכנית דירה -בן גיגי
עם ממד וריהוט
קנ"מ 1:100