



תוכנית מדרגות
1:20

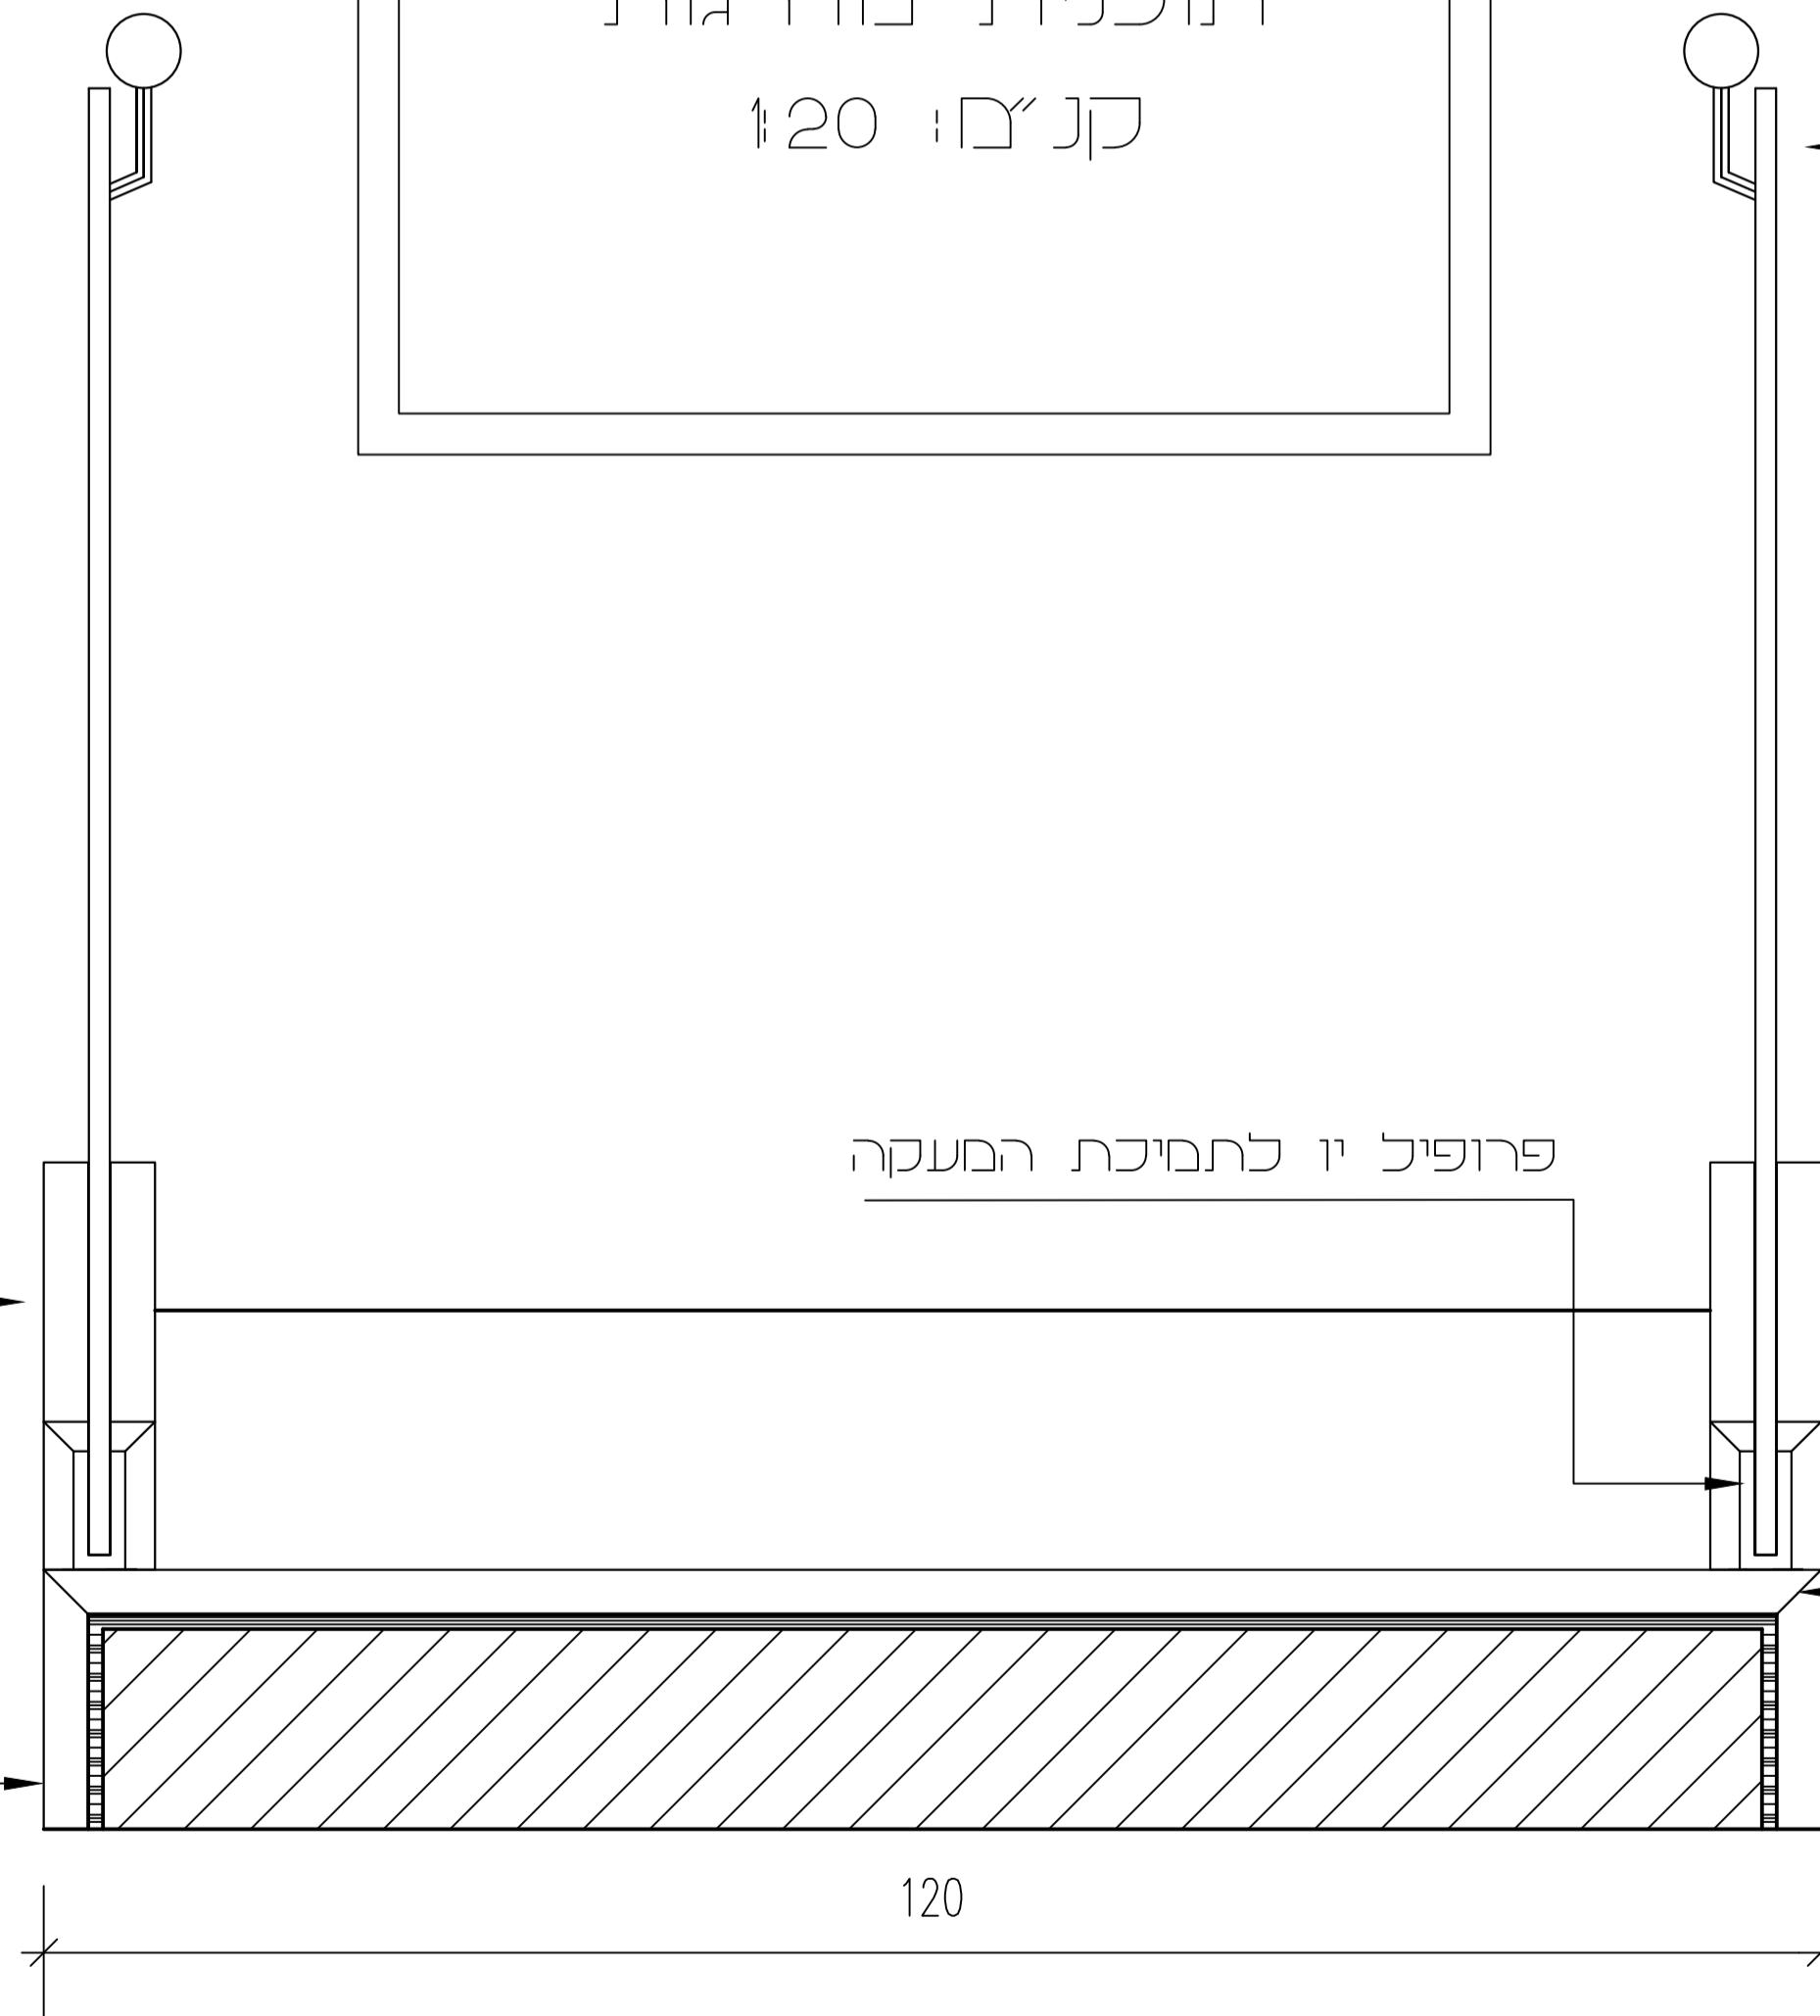

פרט מדרגות
1:5

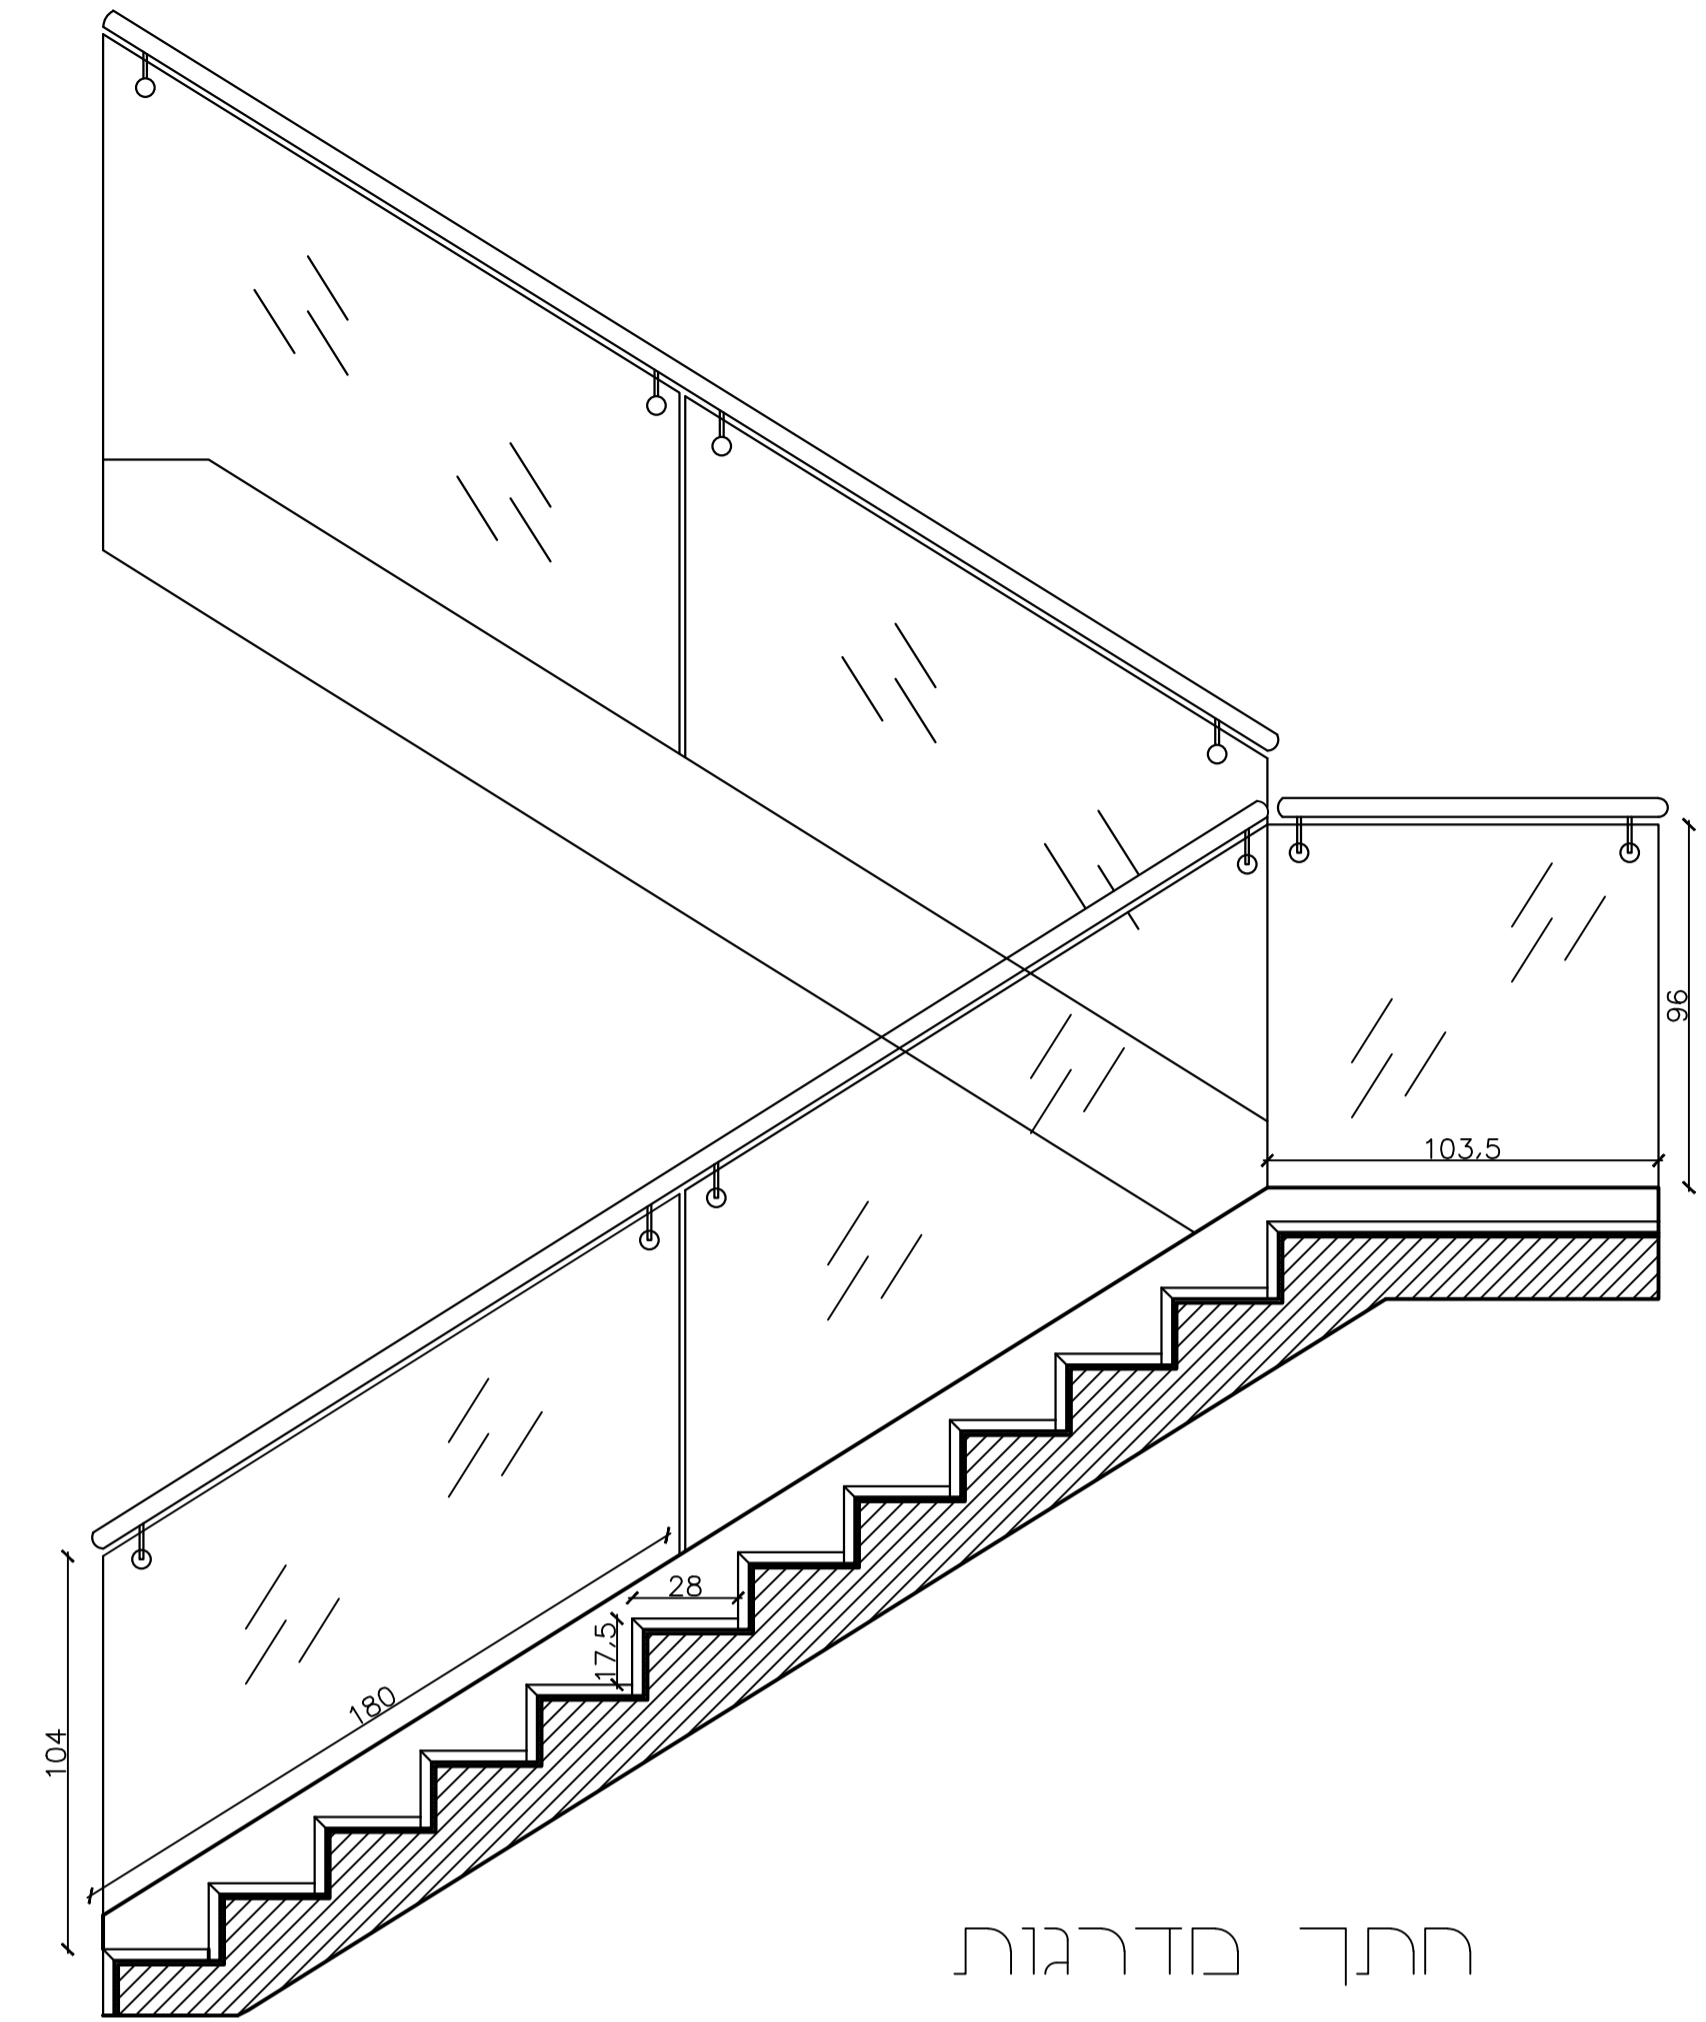

חתך מדרגות
1:20