


מגרש: 2012
 טיפוס: C2
 בנין: 9
 דירה: 4

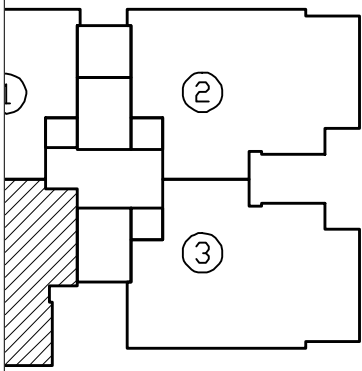


מקרא

- מיקום מוצע למכו
- מיקום מוצע לכיר
- מיקום מוצע למקו
- צ.א. 8" במ"ד
- ונסה 4"
- מ.א. הכנה למיזוג-אוויר
- מ.א. הצעה למיקום מע
- עמוד/קיר בסון
- ריצוף חצר פרטית
- ארון חשמל דירתי
- קולטן/צינור אויר/צינ
- דוד מים

הערות

1. המידות הרשומות בתוכנית המכר הינן מי לפני ביצוע מ"ח וחיפוי קירות ונכללות את המפתחים הגדולים ביותר
2. סימון הריהוט ואביזרים אחרים שאינם מהלמחשה בלבד.
3. ייתכנו תוספות לשינויים של קולטנים, או/או תעלות איורור לונגטות ו/או ארונות חשמל/תקשורת/מים בהחאם להנחיות היועצים השונים
4. ייתכנו שינויים במיקום וגודל העמודים או קירות בסון, כפי קביעת הקונן
5. מיקום המזגנים מותנה באישור העירייה

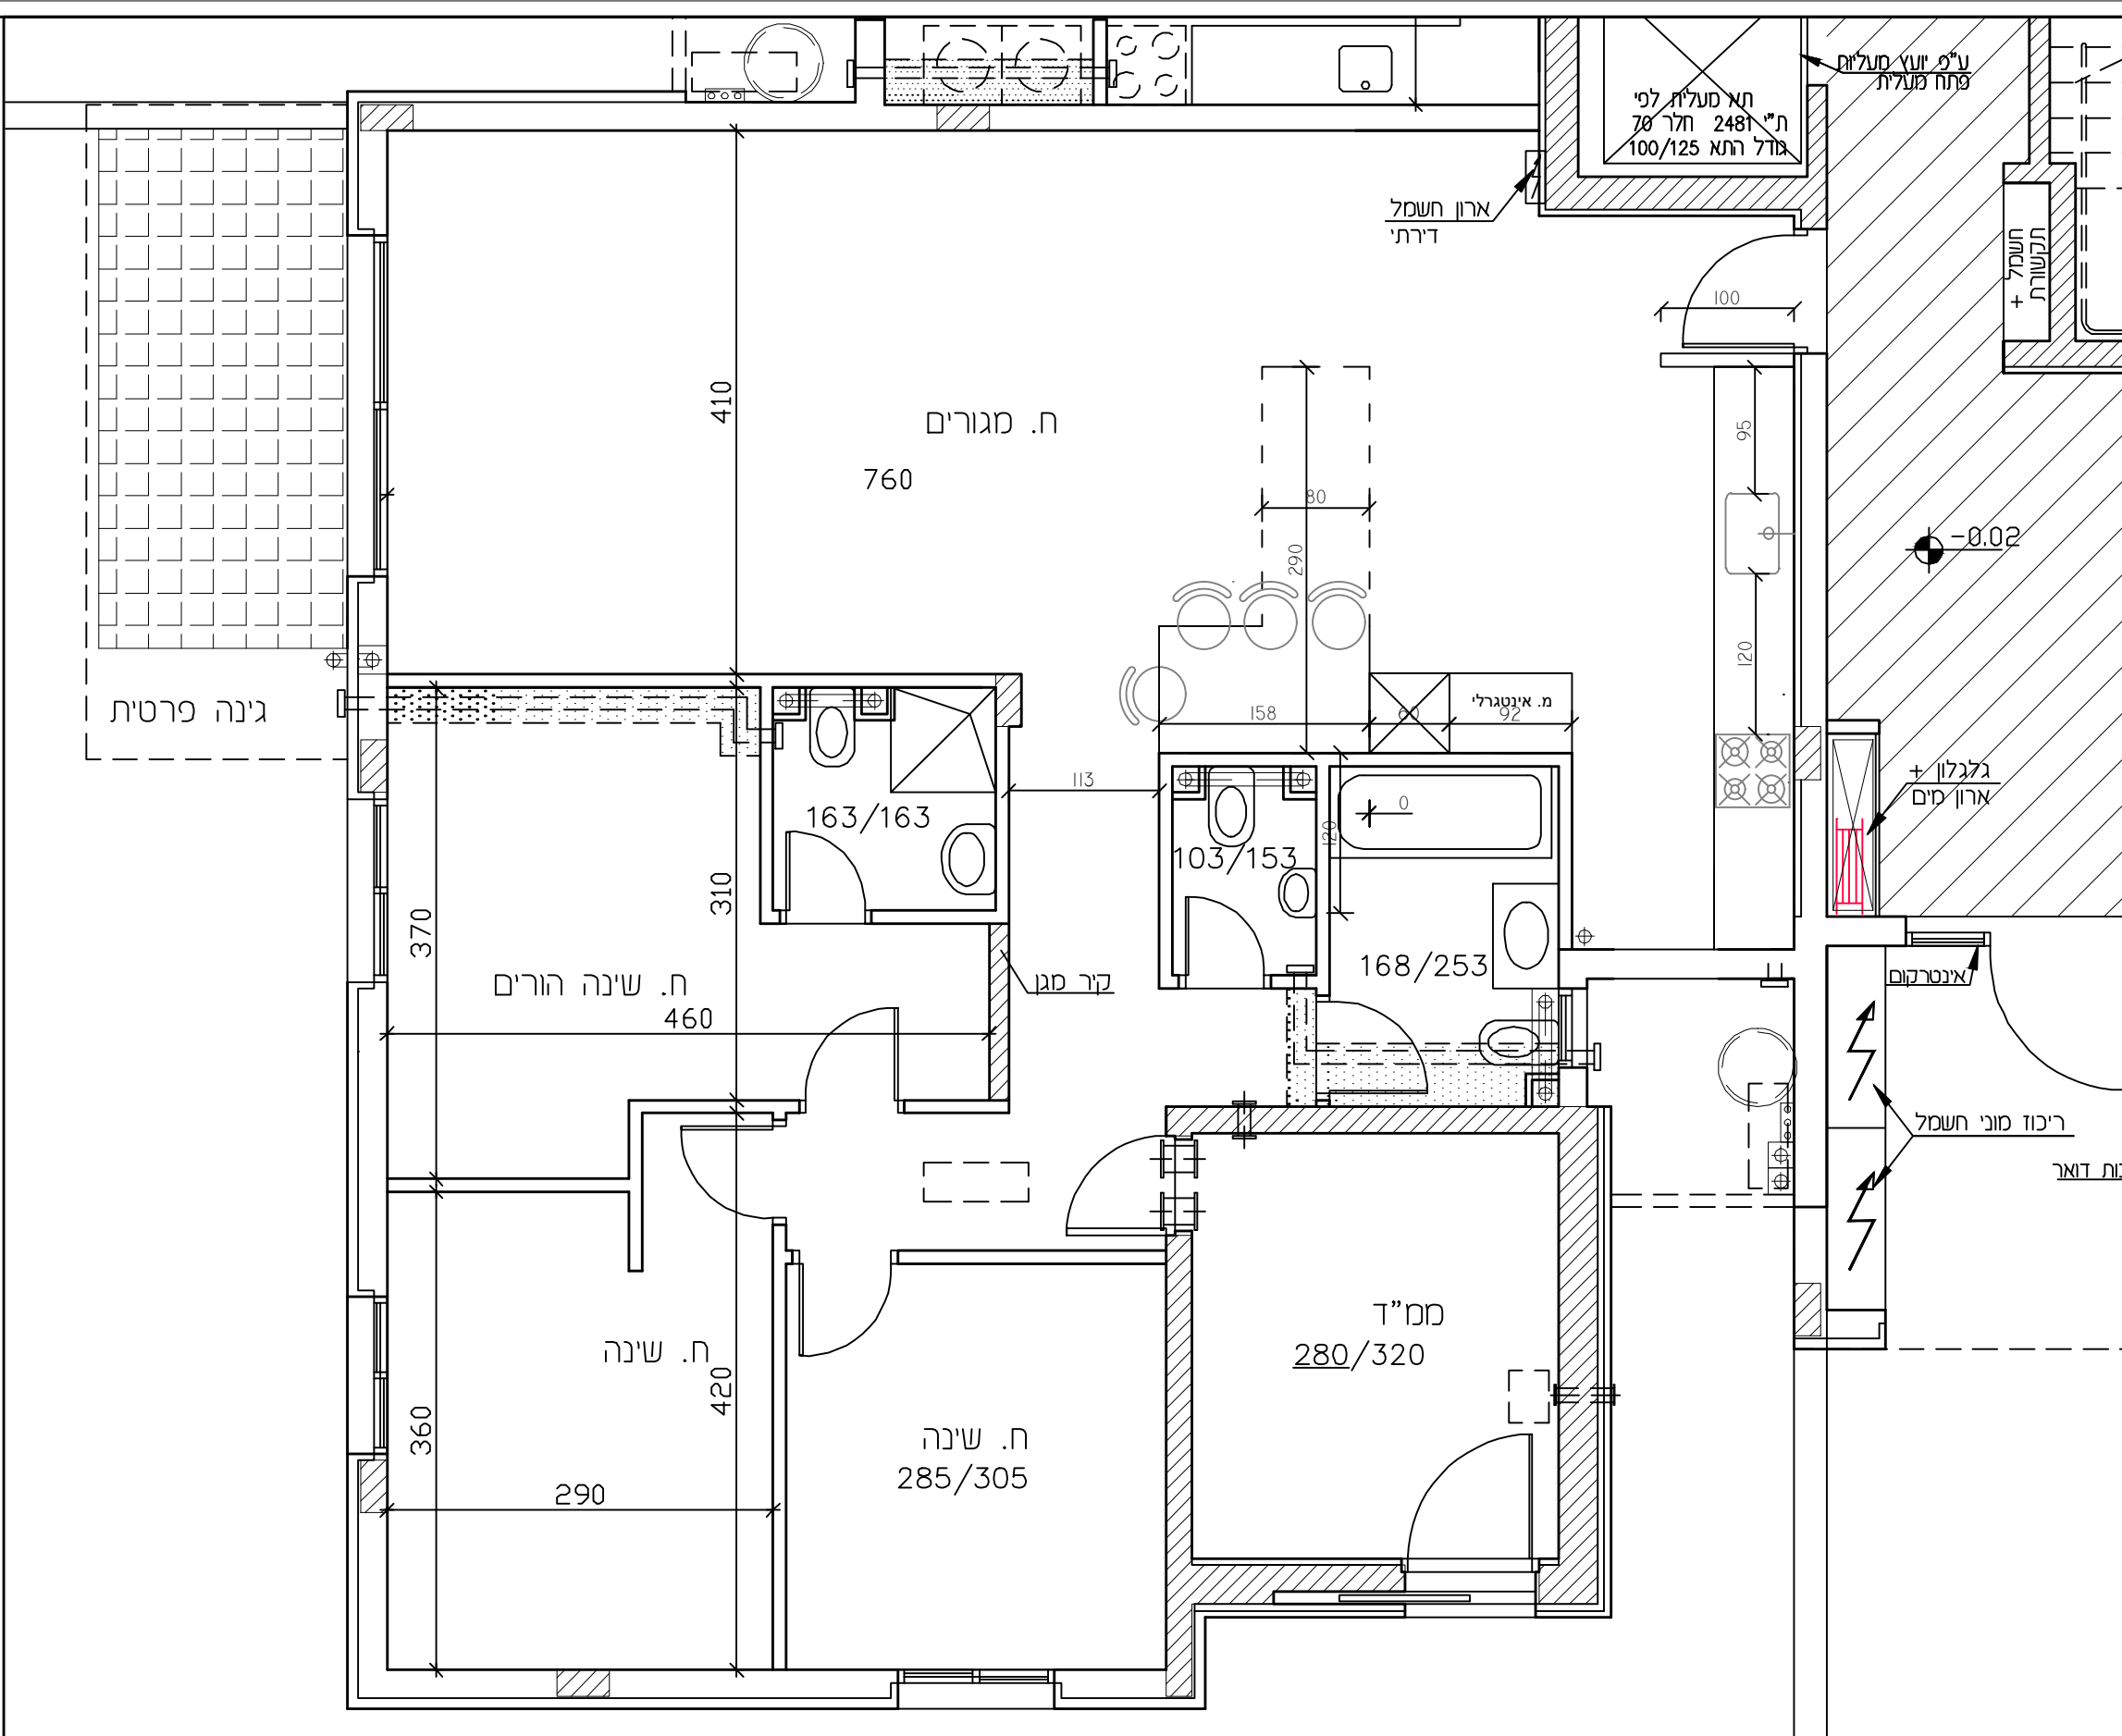

טירת הכרמל - גרופית

מחזור: 5

קומת כניסה
 1:50