


מסגרת מתכת מוזהבת

חלונות תצוגה בחיפוי פנים שיש בורדו

פריסה סטנד תיקים א


1:20

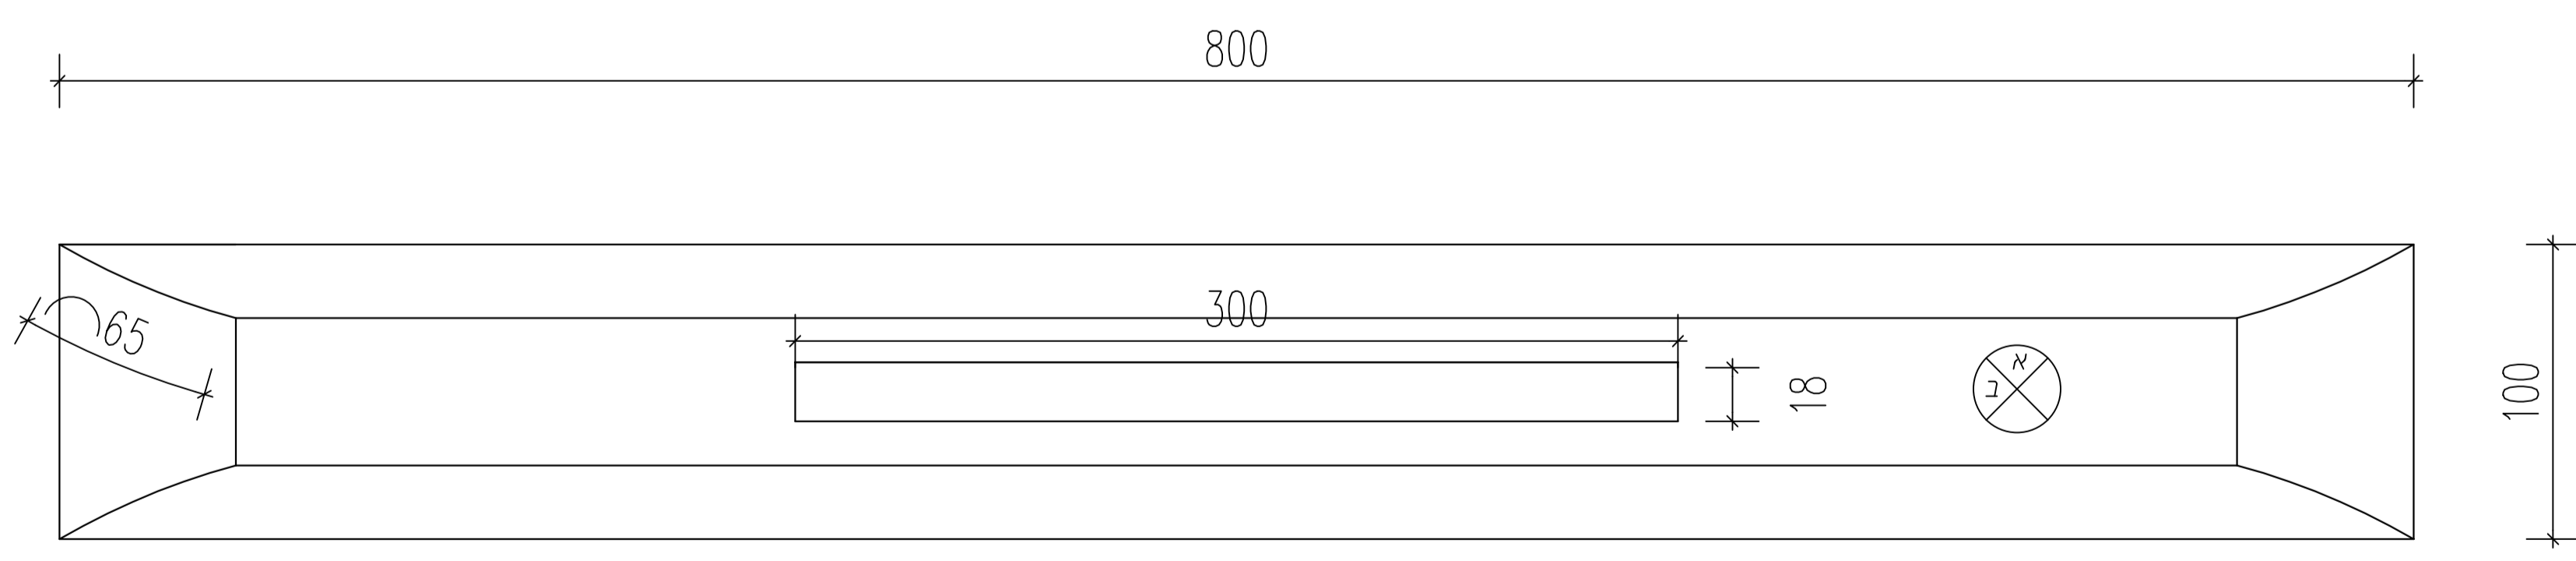

תוכנית סטנד תכשיטים

עץ מלא מייפל צבוע בשלייפלך שמנת

1:20

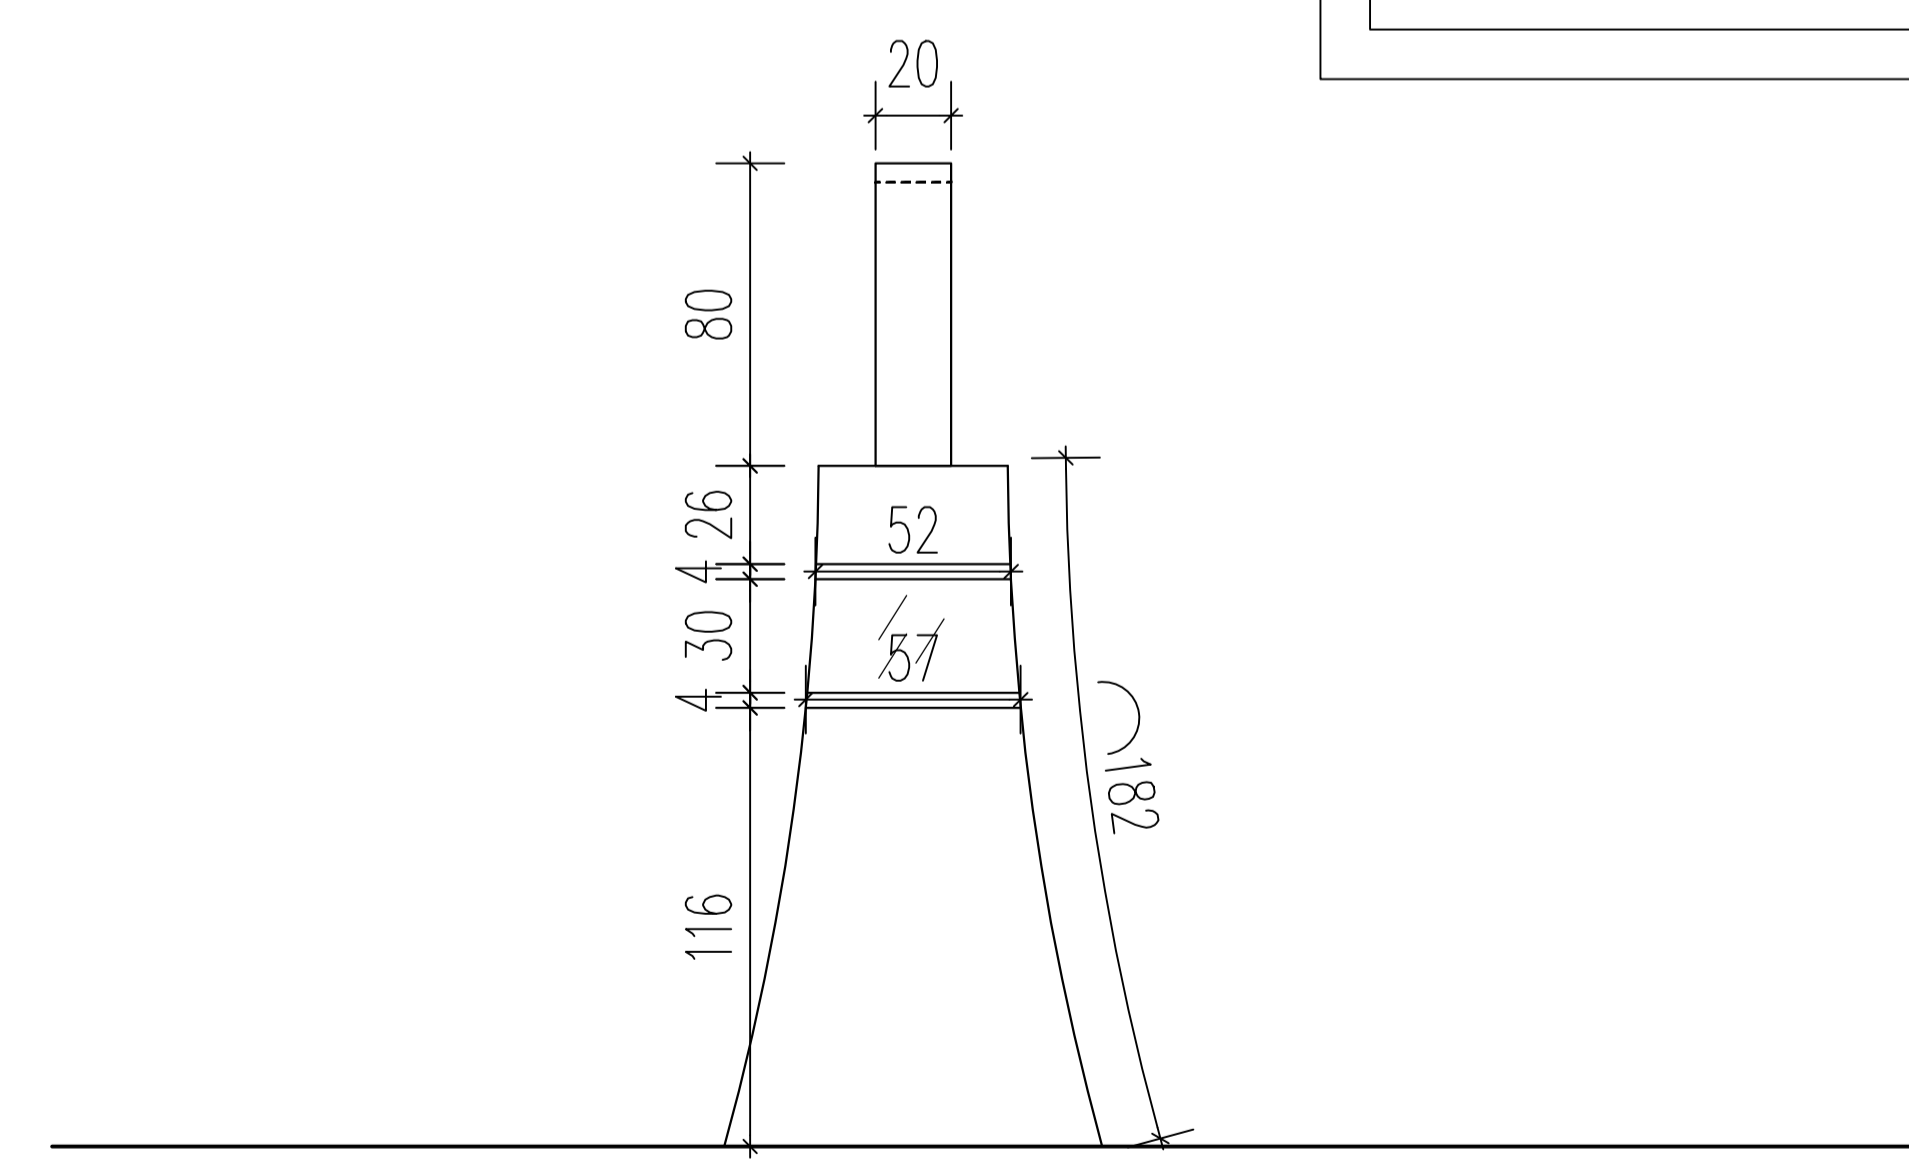

פריסה סטנד תיקים ב

1:20

בת שבע פדווא  
0533138694

פרויקט לובי ומסחר  
כסלו תשע"ז

תוכנית סטנד תיקים  
קנ"ם: 1:20