


בסיעתא דשמיא	
פרויקט דירת מגורים	
כתובת: נחל רביבים 13	
שטח הדירה: 100 מ"ר	
שם התוכנית: תוכנית מכר	
קנ"מ: 1-50	
	מגישה: חני יזרעאלי 0504125883
מנחה: הגב' גלנמ	
תאריך: ב' סיון תשפ"ה 05-06-2025	
כל הזכויות שמורות לחנה יזרעאלי, אין להשתמש בכל חלק שהוא, ולכל שימוש שהוא ללא קבלת רשות מפורשת מבעלת התוכניות. תודה רבה.	
מספר גליון: 1 מתוך 6	

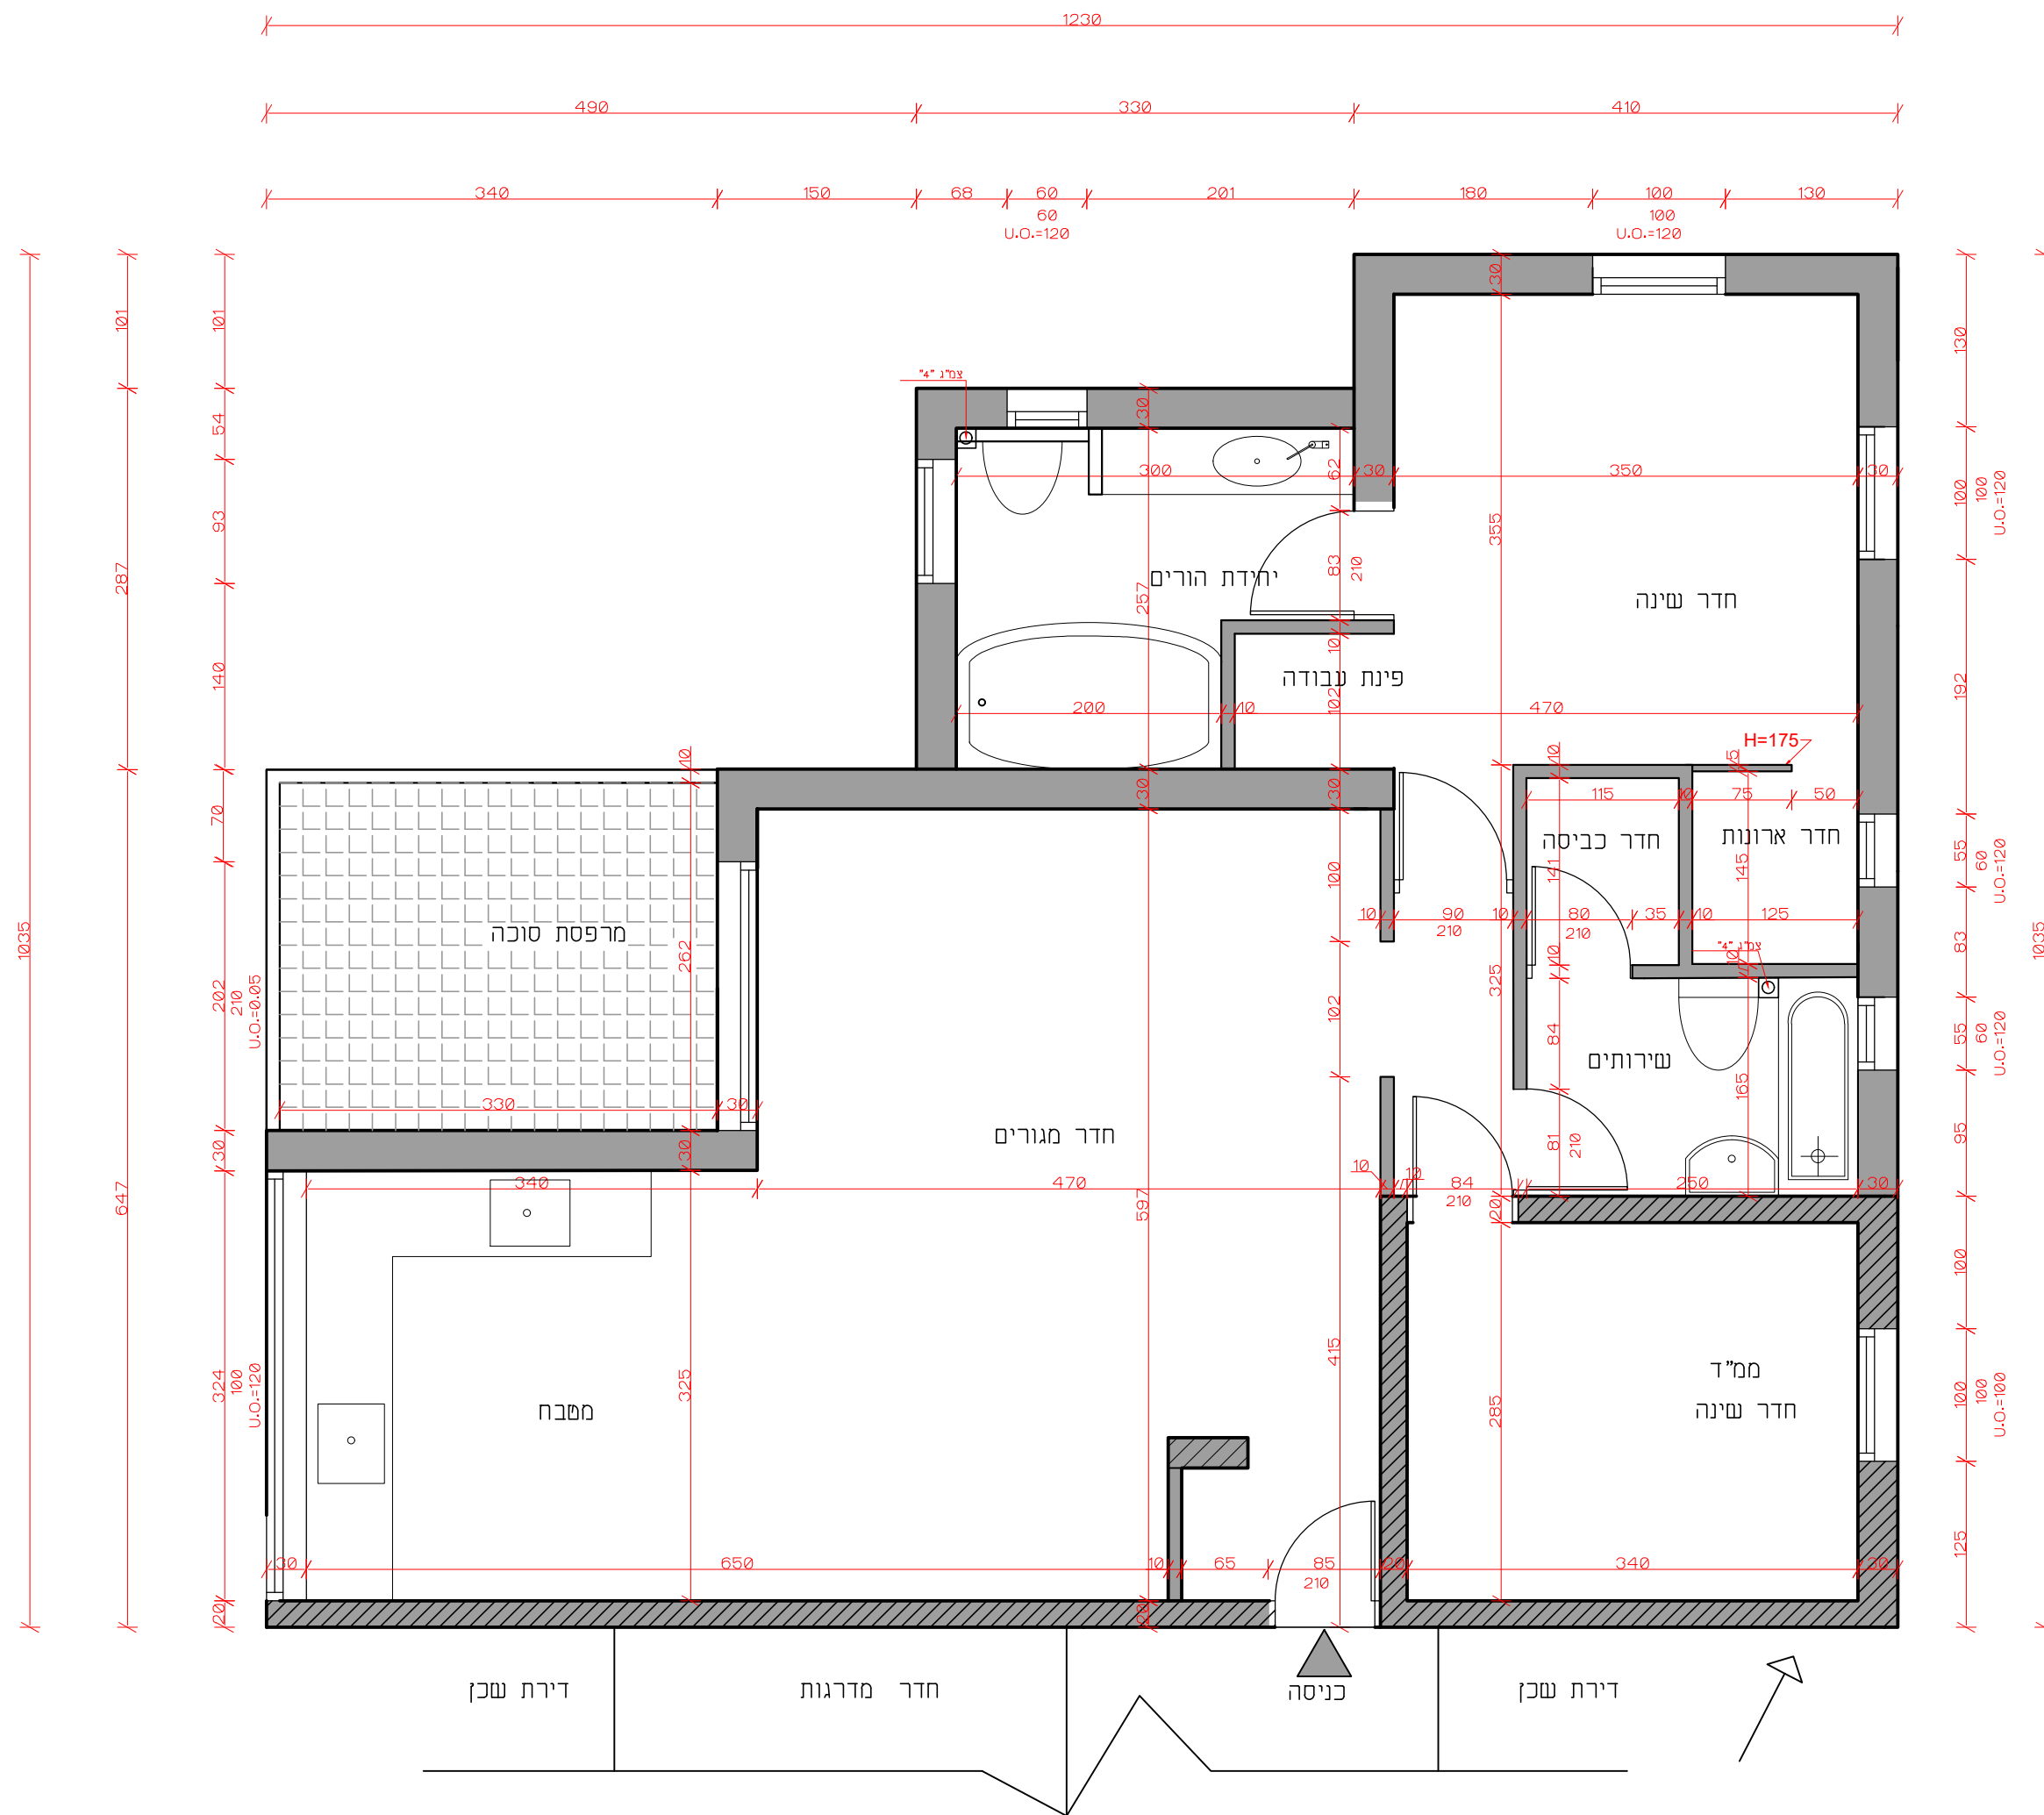

בסיעתא דשמיא	
פרויקט דירת מגורים	
כתובת: נחל רביבים 13	
שטח הדירה: 100 מ"ר	
שם התוכנית: תוכנית אדריכלית	
קנ"מ: 1:50	
	מגישה: חני יזרעאלי
	0504 125883
מנחה: הגב' גלנש	
תאריך: ט' סיון תשפ"ה 05/06/2025	
<p>כל הזכויות שמורות לחנה יזרעאלי, אין להשתמש בכל חלק שהוא, ולכל שימוש שהוא ללא קבלת רשות מפורשת מבעלת התוכנית. תודה רבה.</p>	
מספר גליון: 2 מתוך 6	

מקרא חשמל		תאורה	
חשמל			
שקע חשמל בודד		מפסק תאורה	
שקע חשמל כפול 2x		מפסק תאורה כפול	
שקע חשמל משולש 3x		מפסק מאור מתחלף	
שקע כנח ישיר ללוח		מפסק דוד חשמלי / חימום	
שקע רגיל מוגן מים		גוף תאורה על הקיר	
שקע מזגן		גוף תאורה צמוד תקרה	
שקע כפול מהרצפה		גוף תאורה שקוע תקרה	
שקע תלת פאזי		גוף תאורה מוגן מים	
גוף חימום חשמלי		גוף תאורה על הקיר מוגן מים	
דקוהיט		גוף תאורת לד	
נקודת תקשורת		מאורר תקרה+תאורה	
נקודת טלפון		ונטה	
אינטרקום		שקע חשמל משולש 3x מוגן מים	
תאורת חדר מדרגות		לחצן פעמון	
שקע USB		שקע טייפ וטייפסי	
מפסק תאורה מתחלף משולש		מפסק וילון חשמלי	

הערות:

- כל המפסקים והשקעים בגובה מטר אלא אם צויין אחרת
- תאורת צמוד/שקוע תקרא בגובה 270
- למדוד מרכז נקודה ממרכז אביזר
- כאשר מספר מתגים או שקעים מוקפים במלבן- הם ימצאו באותה קופסא

בסיעתא דשמיא

פרויקט דירת מגורים

כתובת:
נחל רביבים 13

שטח הדירה:
100 מ"ר

שם התוכנית:
תוכנית חשמל ותאורה

קנ"מ:
1:50


מגישה:
חני יזרעאלי
0504 125883

מנחה:
הגב' גלנט

תאריך: ט' סיון
תשפ"ה
05/06/2025

כל הזכויות שמורות
לחנה יזרעאלי,
אין להשתמש בכל
חלק שהוא, ולכל
שימוש שהוא ללא
קבלת רשות מפורשת
מבעלת התוכנית.
תודה רבה.

מספר גליון:
4 מתוך 6

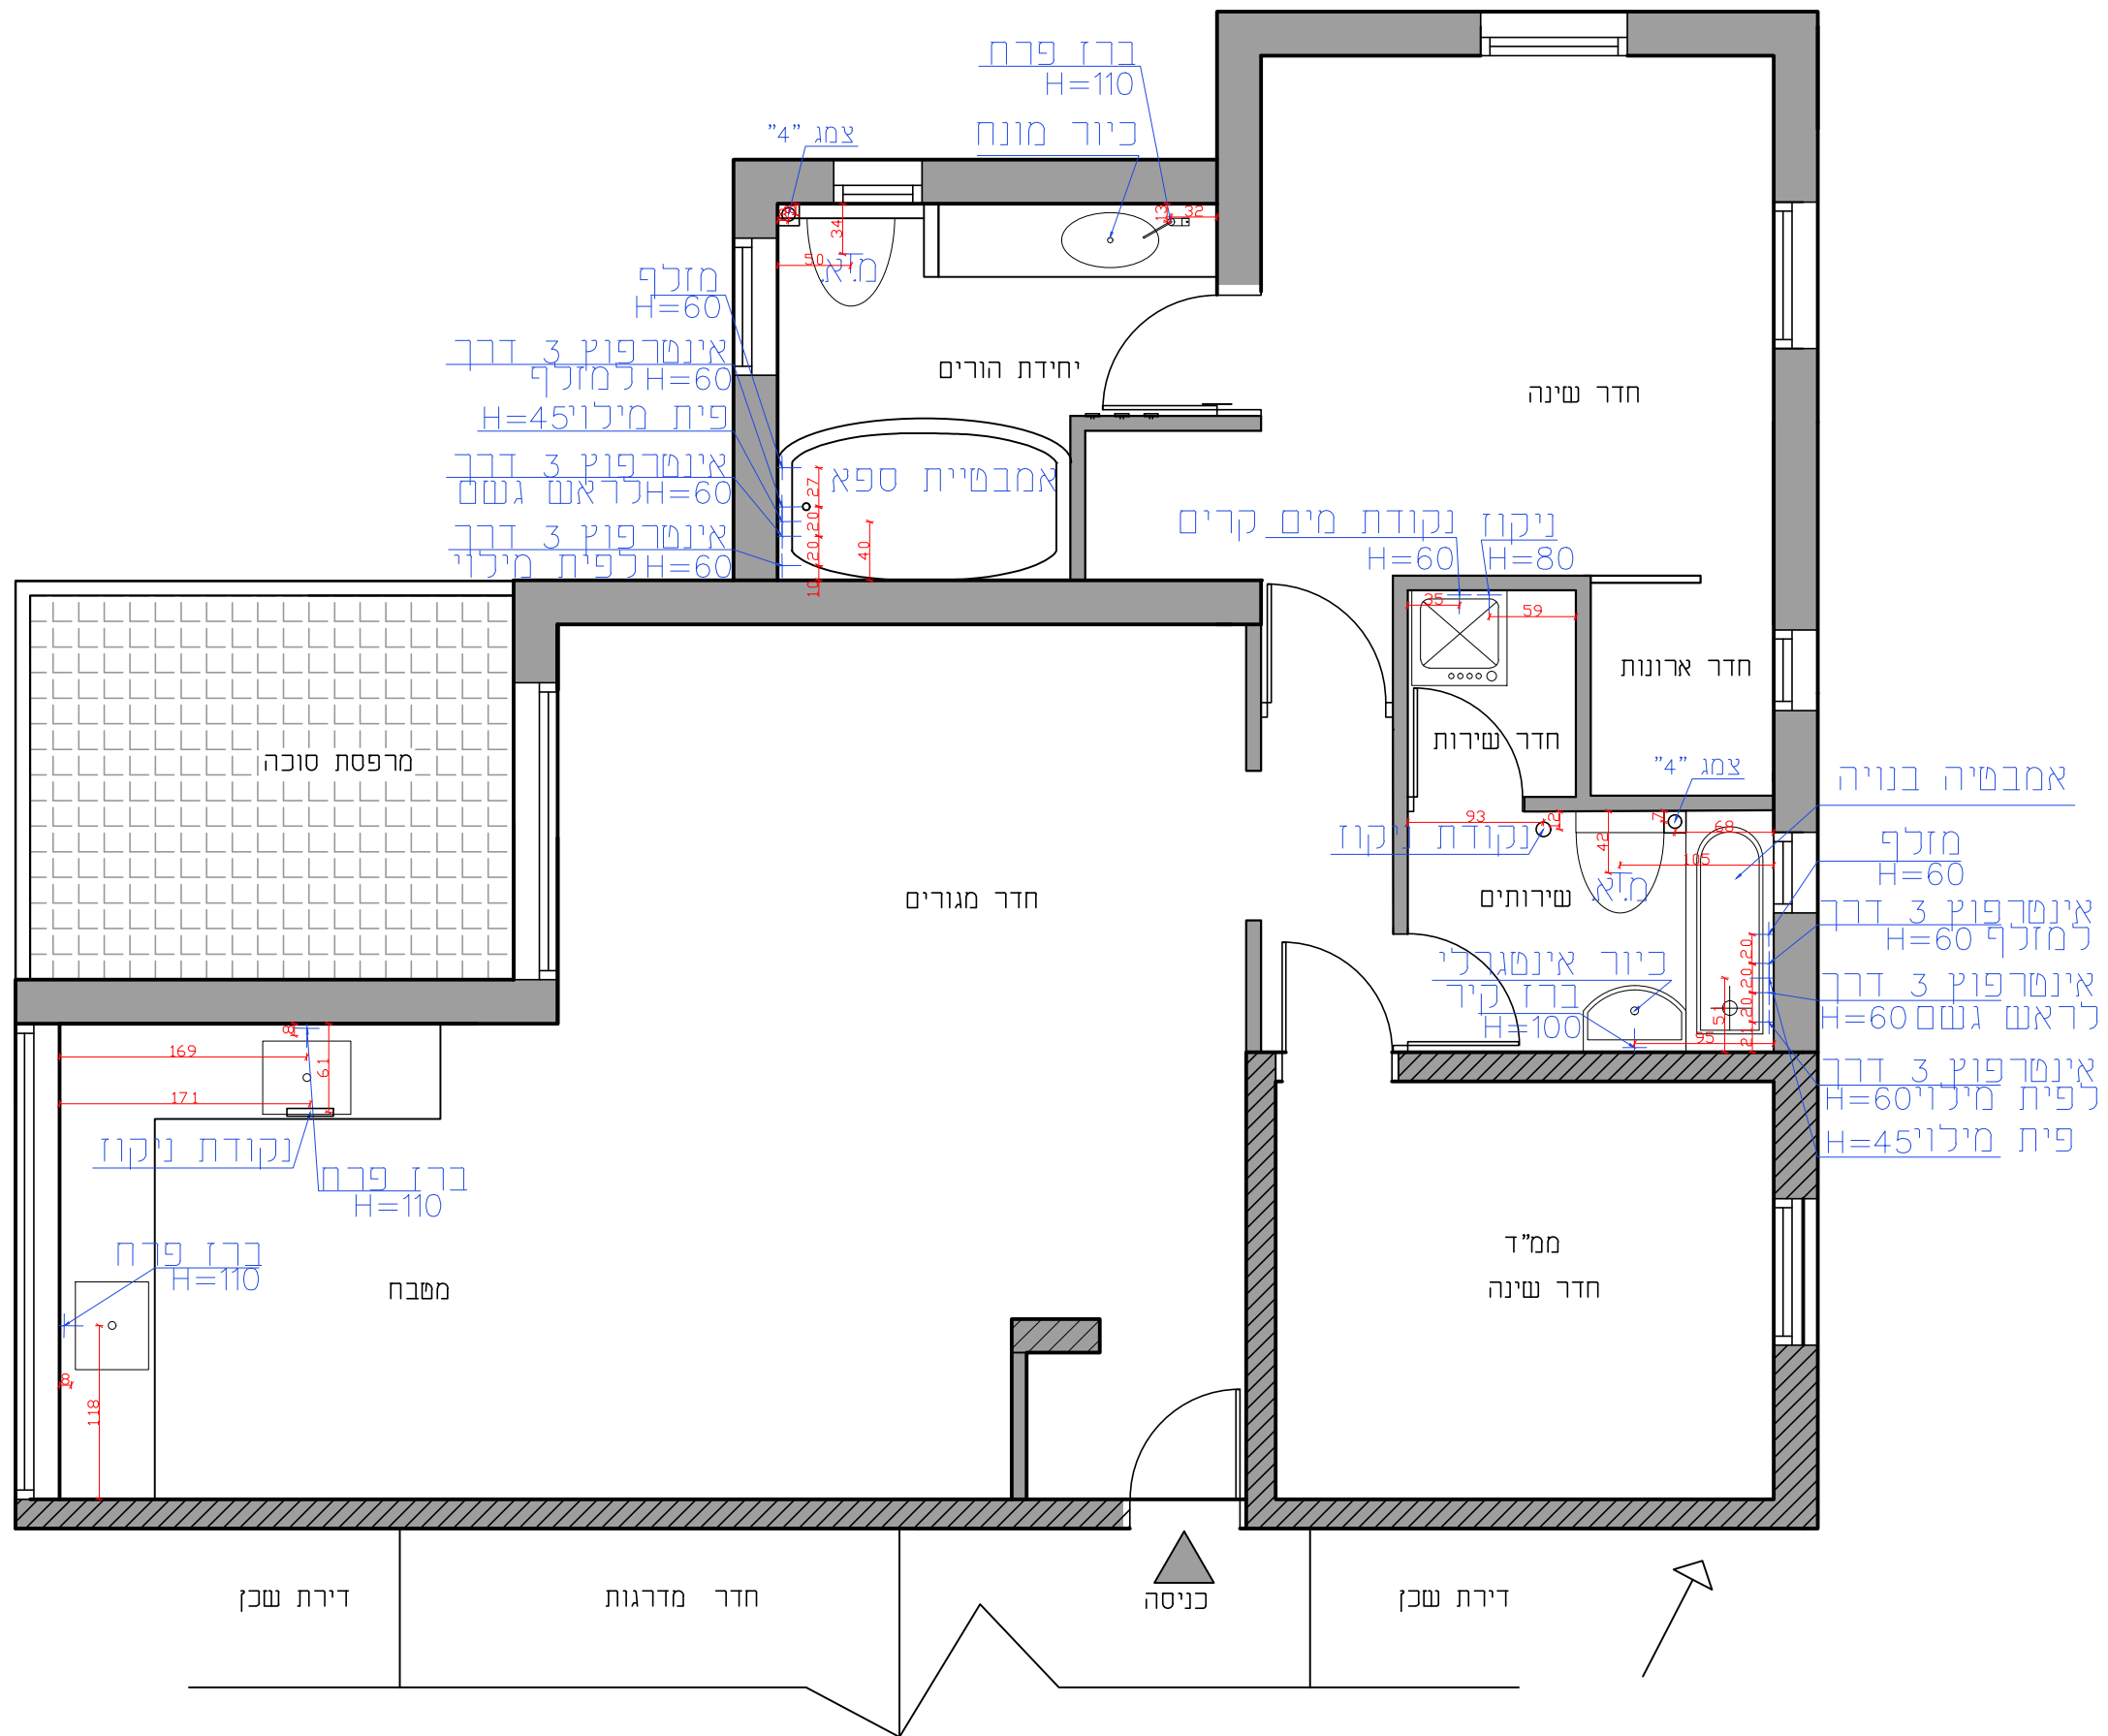

בסיעתא דשמיא	
פרויקט דירת מגורים	
כתובת: נחל רביבים 13	
שטח הדירה: 100 מ"ר	
שם התוכנית: תוכנית אינסטלציה	
קנ"מ: 1:50	
	מגישה: חני יזרעאלי
	0504 125883
מנחה: הגב' גלנט	
תאריך: ט' סיון תשפ"ה	
05/06/2025	
<p>כל הזכויות שמורות לחנה יזרעאלי, אין להשתמש בכל חלק שהוא, ולכל שימוש שהוא ללא קבלת רשות מפורשת מבעלת התוכנית. תודה רבה.</p>	
מספר גליון: 5 מתוך 6	