





משרד: 076-5403956  
כתובת: מרכז הוד קומה ב' משרד 210  
רחוב שד' בן גוריון 1 קריית מלאכי

office@odem-company | www.odem-company.co.il

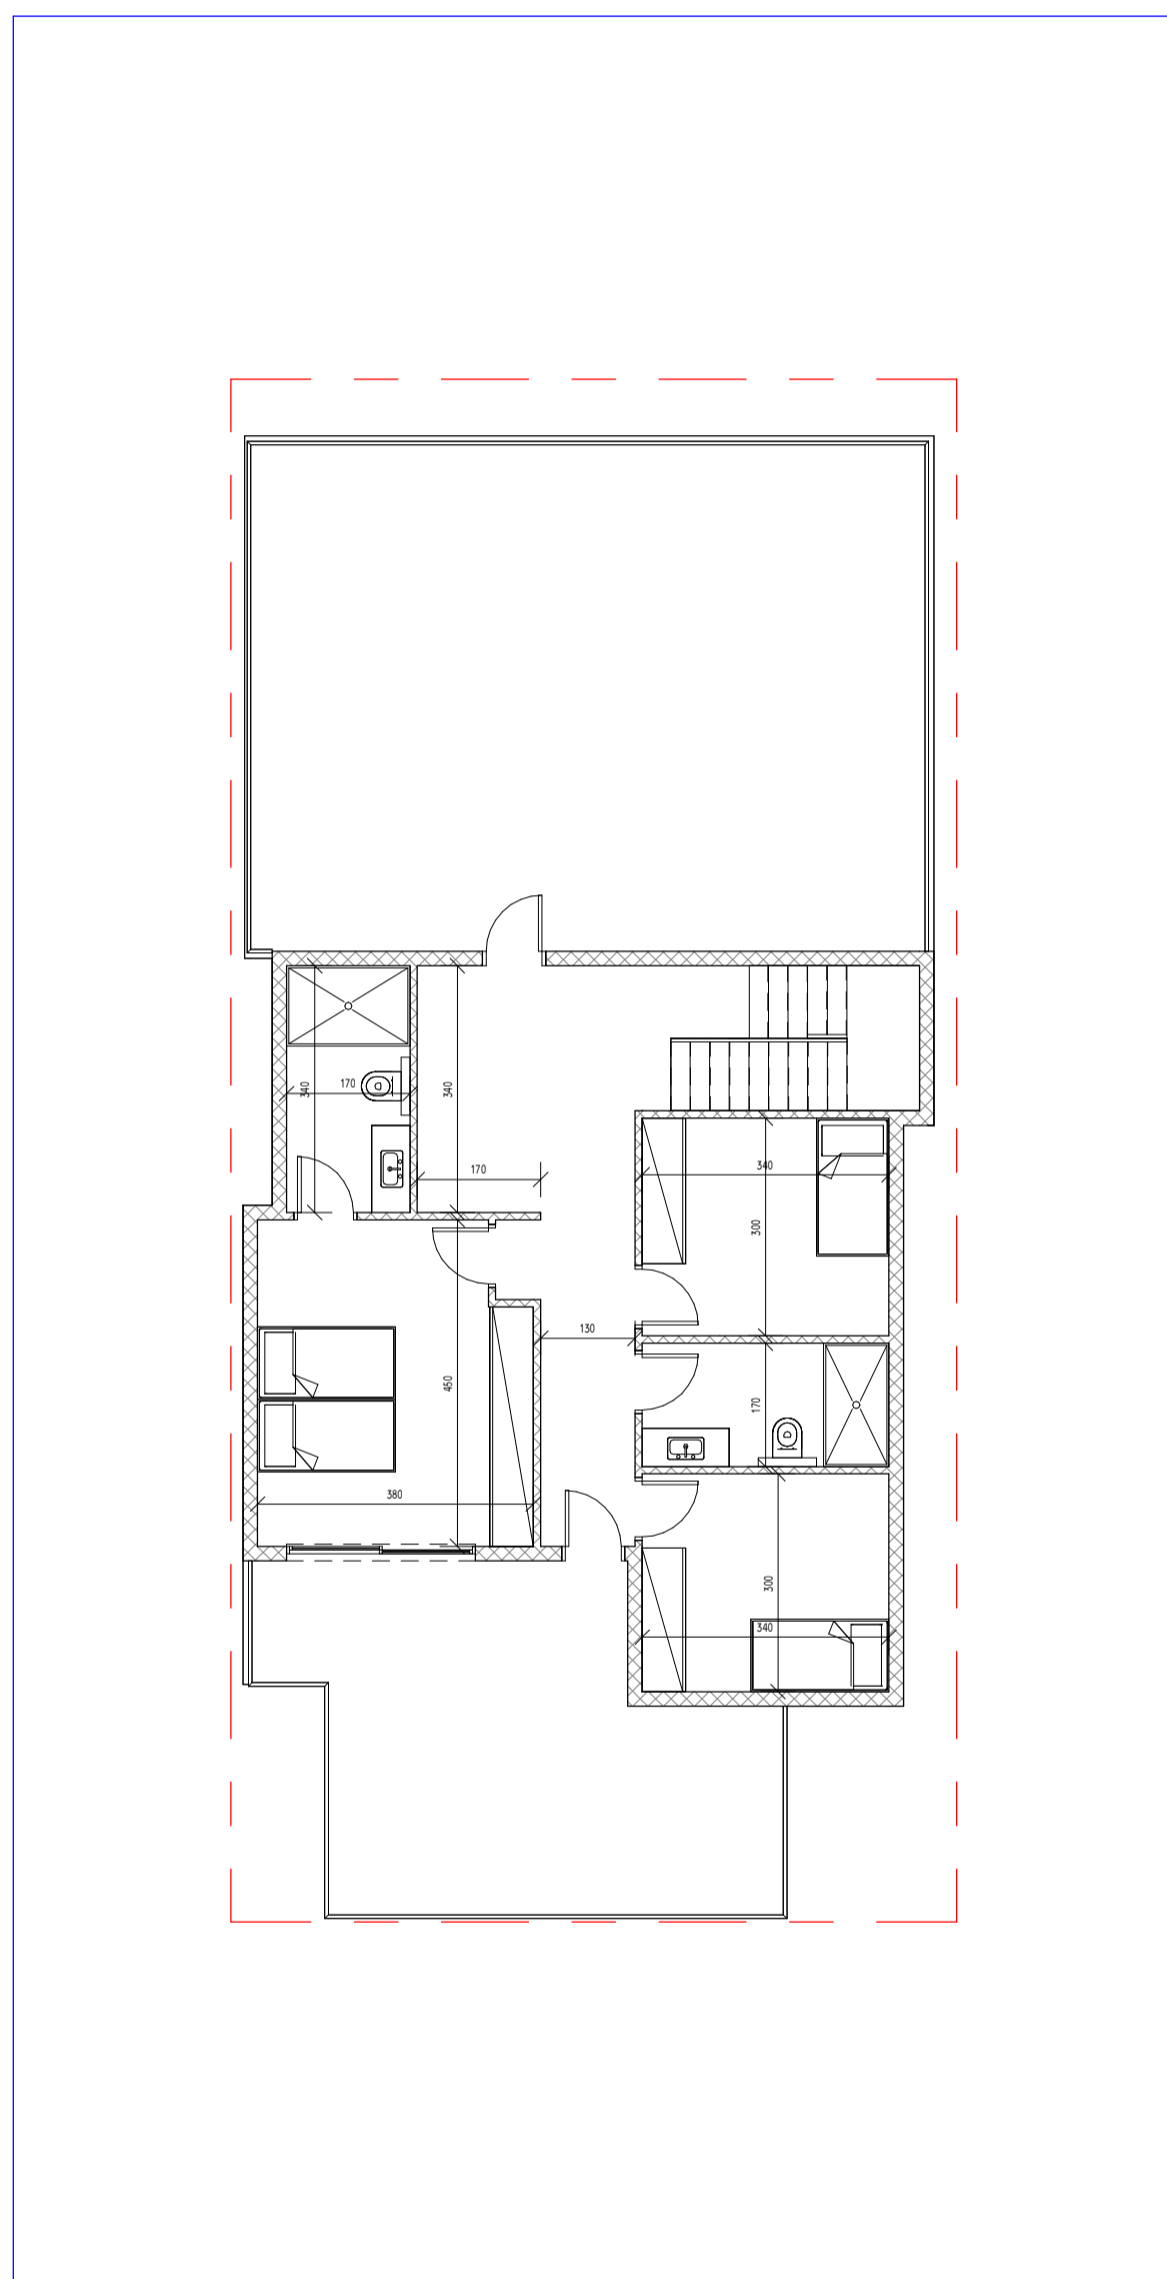

קומה 1 סקיצה 2  
1 : 100

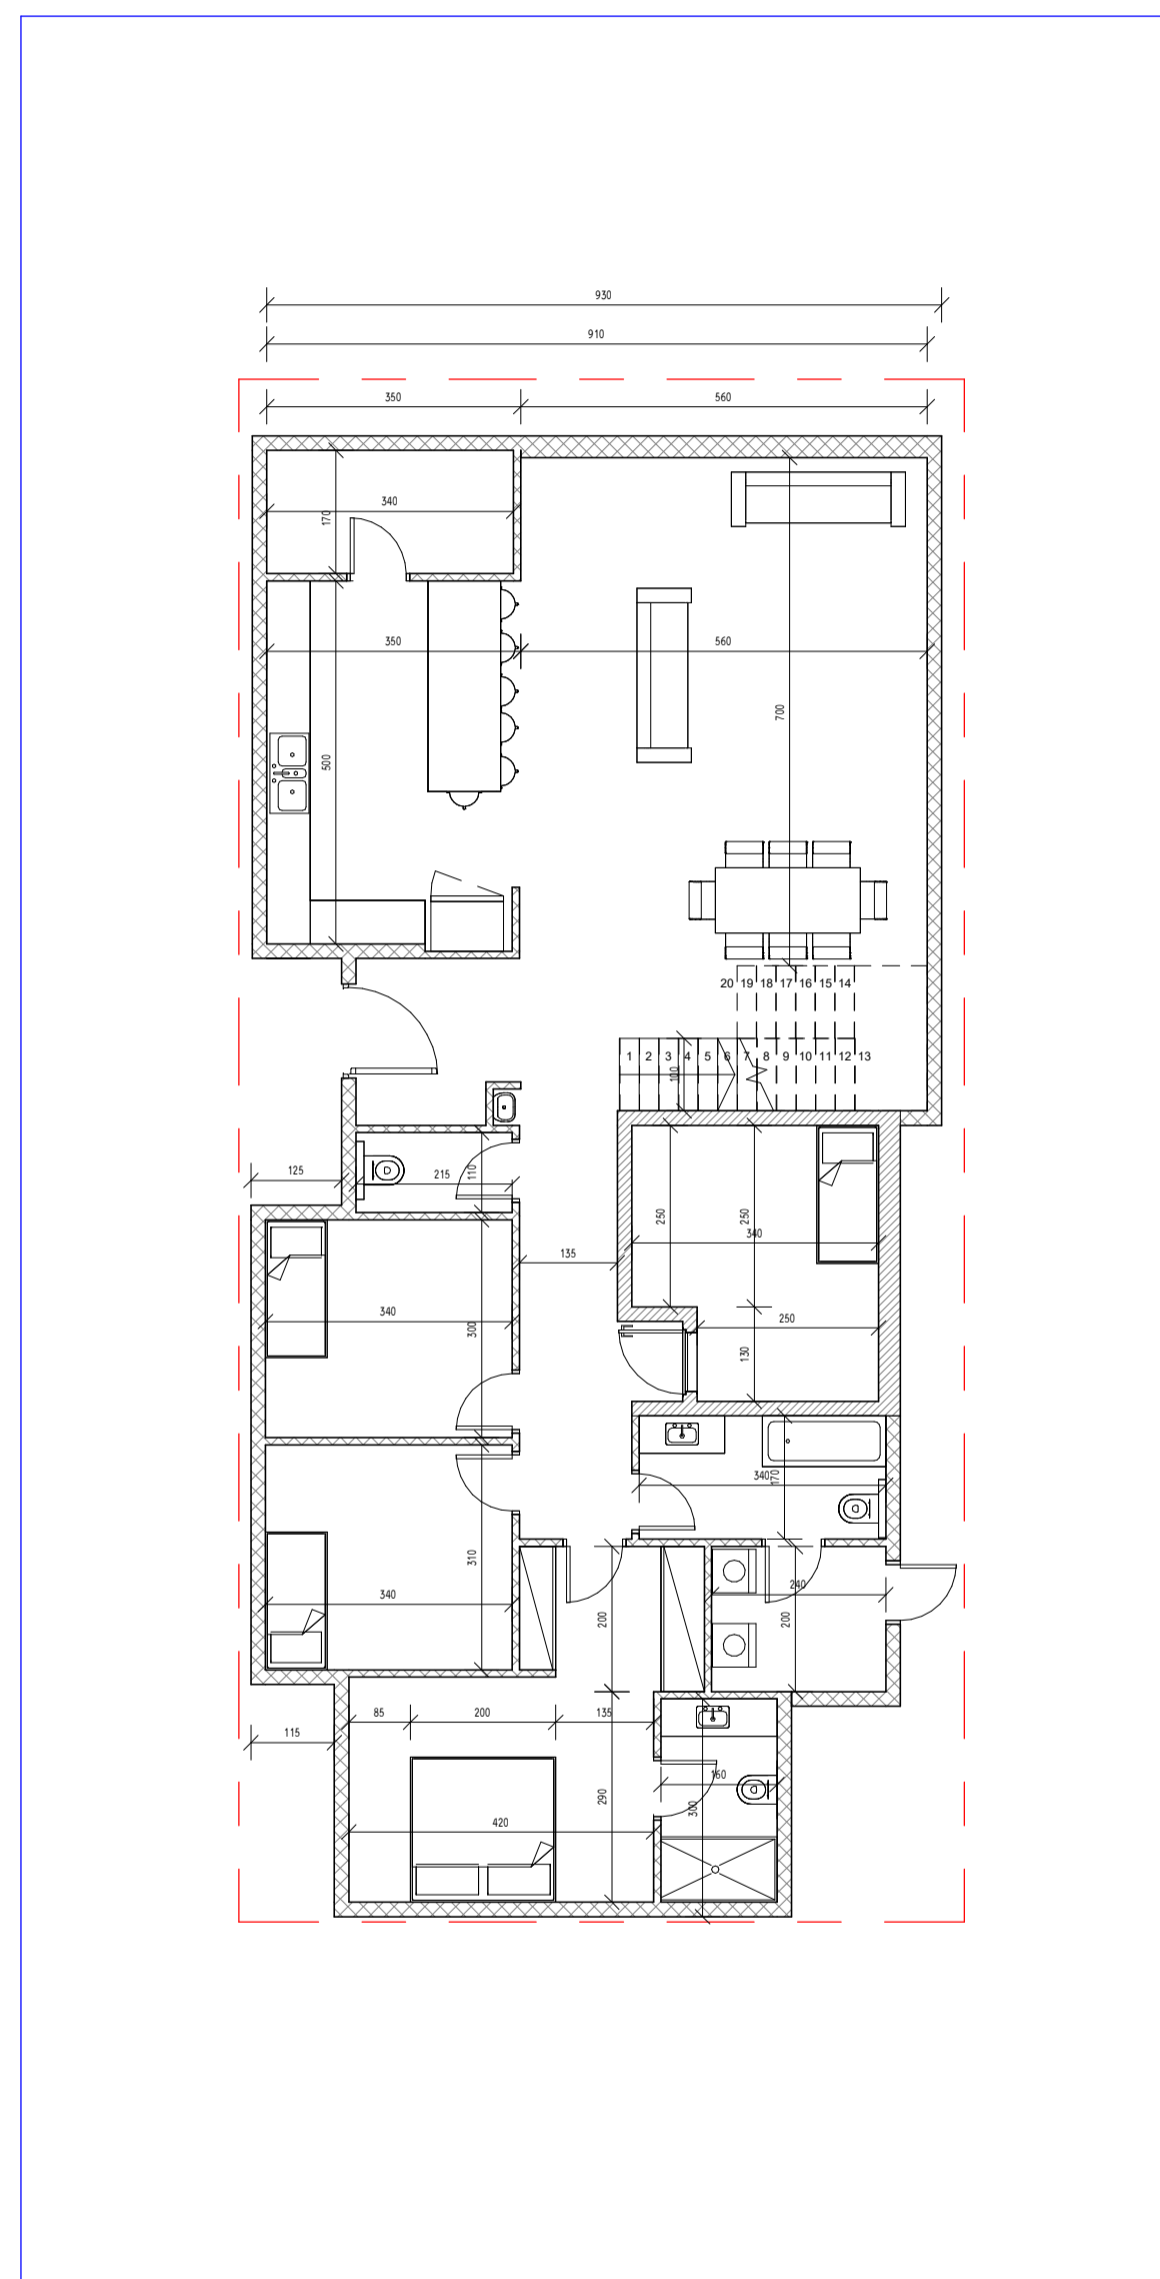

קומת קרקע סקיצה 1  
1 : 100

No.	Description	Date

## סקיצה 2

### משפחת אלעזר

Project number 000

Date

Drawn by Author

Checked by Checker

24

Scale 1 : 100