


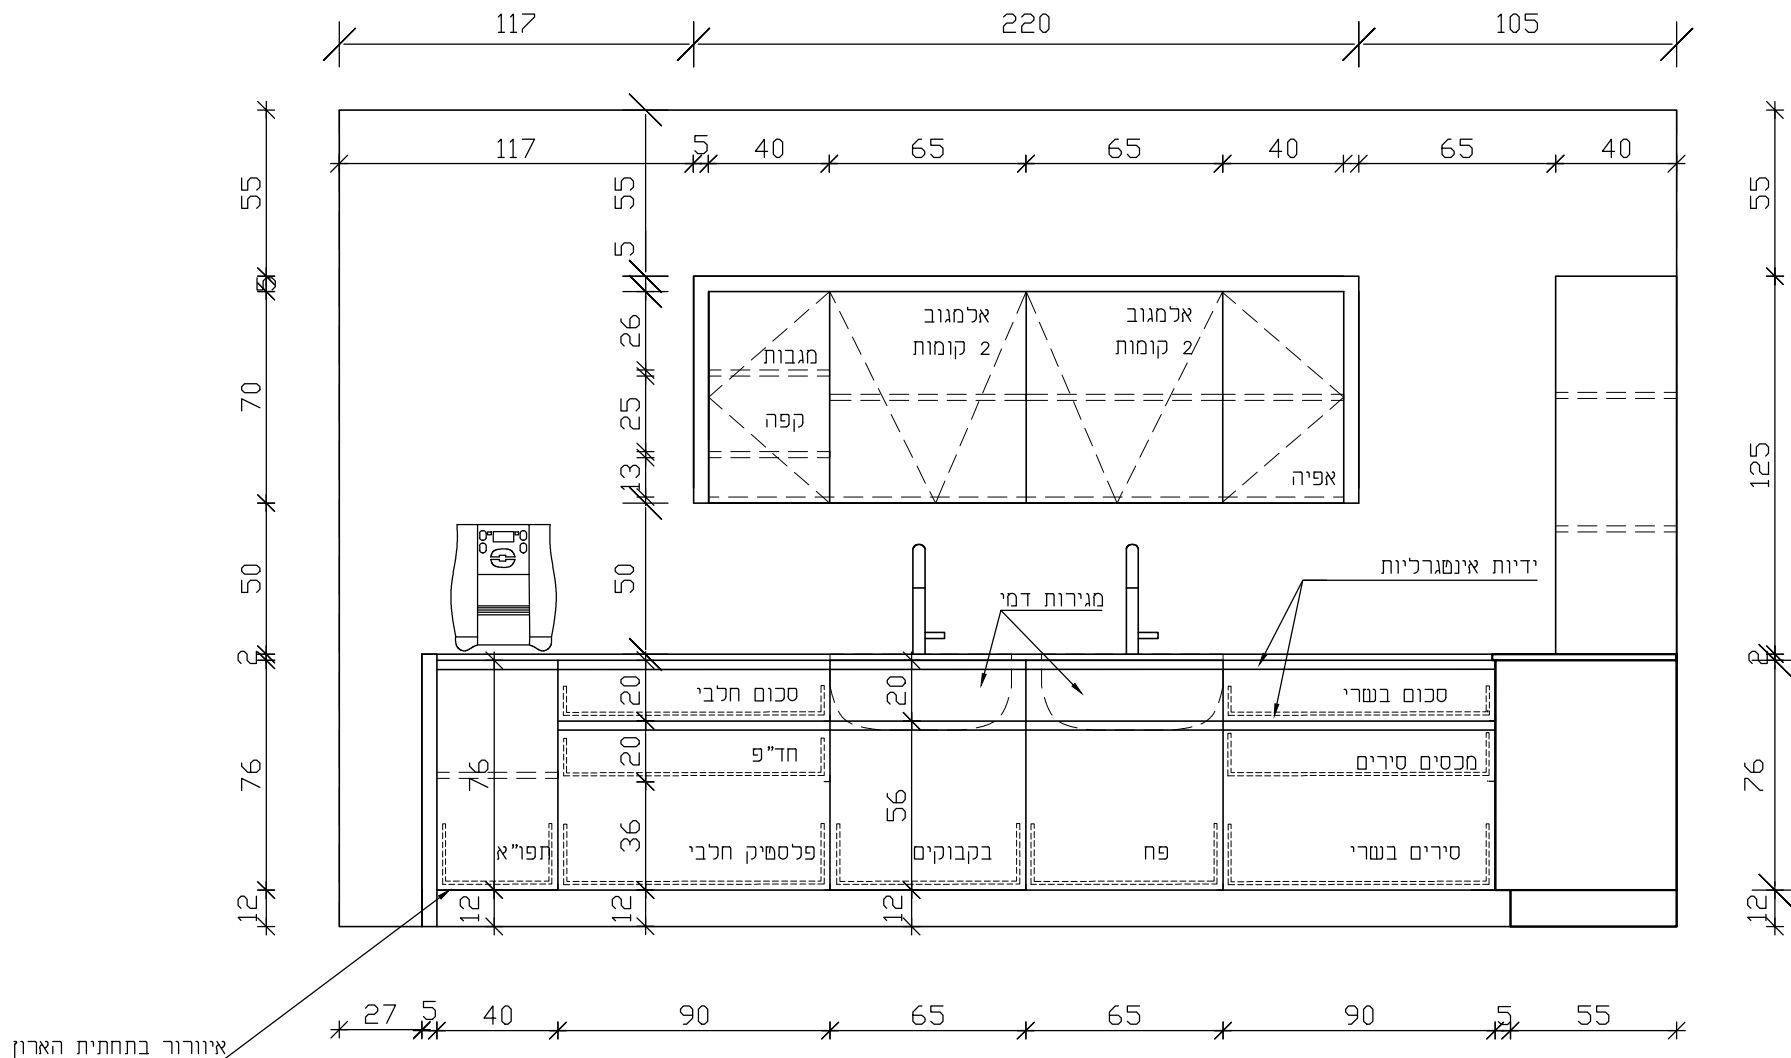

הערות לנגר:

כל המגירות התחתונות במסבך (למעט מגירת הירקות היבשים)

בעלות חלוקה חיצונית זהה

של: 20 ס"מ מגירה ראשונה

ו-56 ס"מ מגירה מתחת

יש לשים לב שבחלק מהמגירות ישנה עוד מגירה פנימית

יש לחזור בפנים הארונות בכמה גבהים כדי שיהיה ניתן לשינוי

יש לדאוג במגירות הפח והבקבוקים לפרזול תואם ליעוד