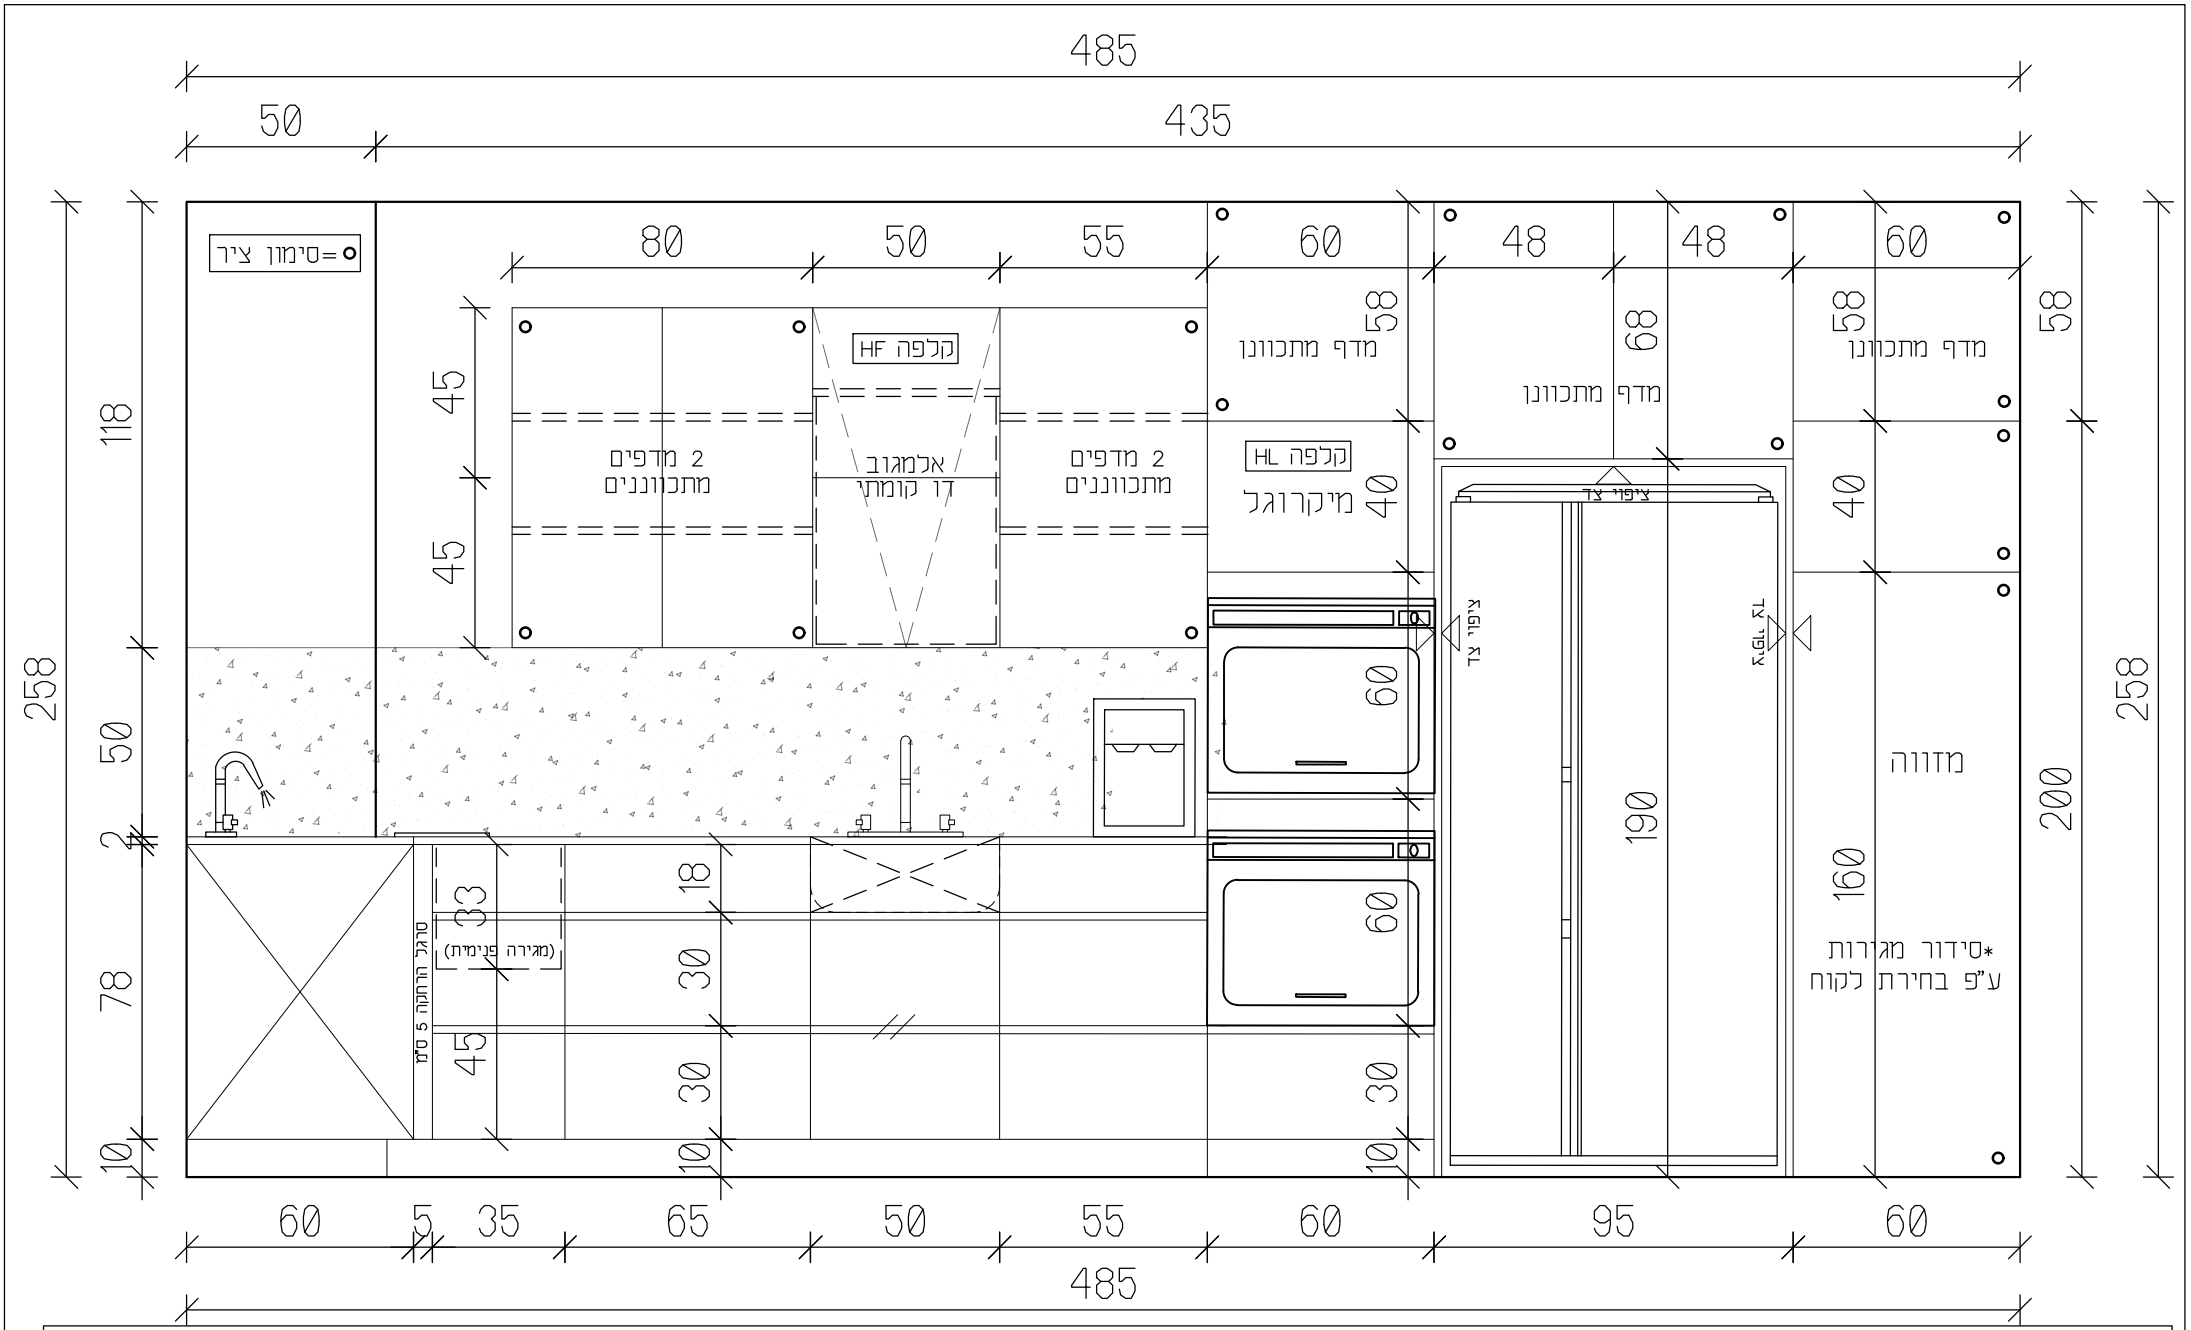


| | | | | | |
|---|---|---|---|---|---|
| תאריך:<br>04/08/2021 | ● לעיון<br>○ לביצוע | פריסה-חלבי | תוכנית שיפוץ מטבח<br>קנ"מ: 1:20 | | |