


**פריסה קדמית**

**- ספריית גבס -**

**פריסה קדמית**

**צד**

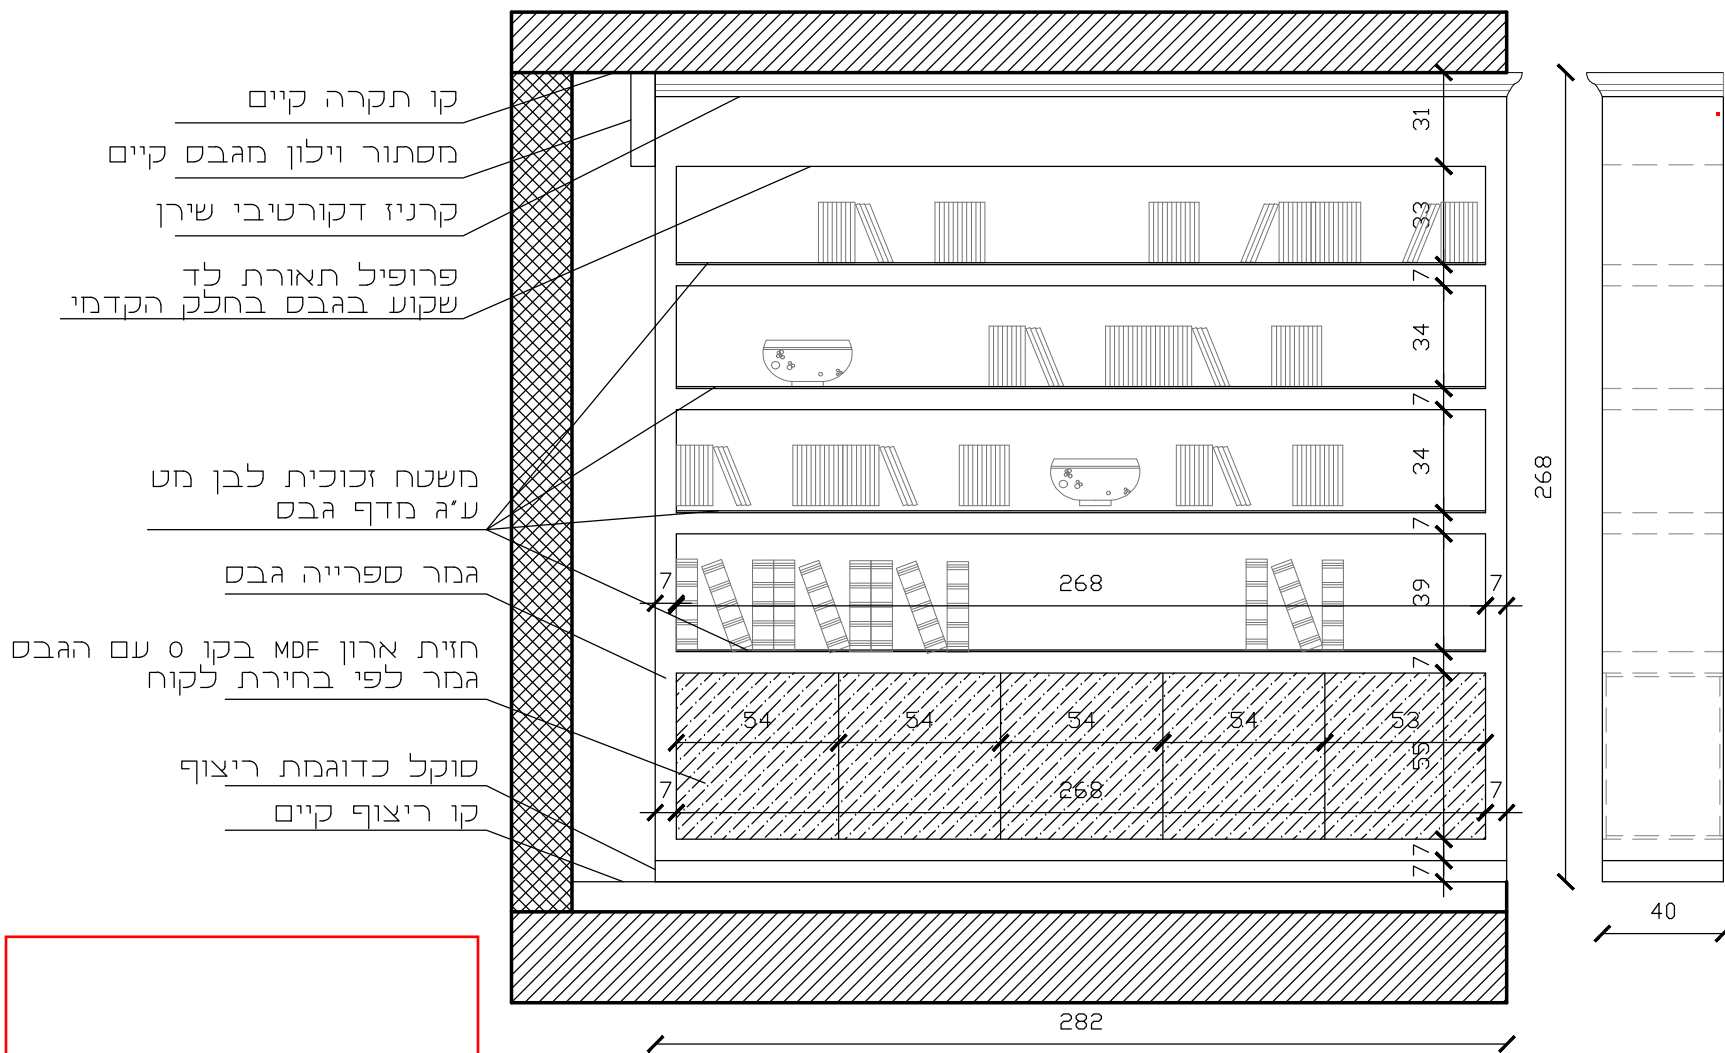

|  |                      |   |
|--|----------------------|---|
| <p>למכרז<br/>כלי יצירה<br/>כלי יצירה</p> | <p>קנין<br/>1:25</p> | <p>רחי שמואל הנביא 12 בית שמש<br/>תוכנית ספריית גבס</p> |
|--|----------------------|---|

