


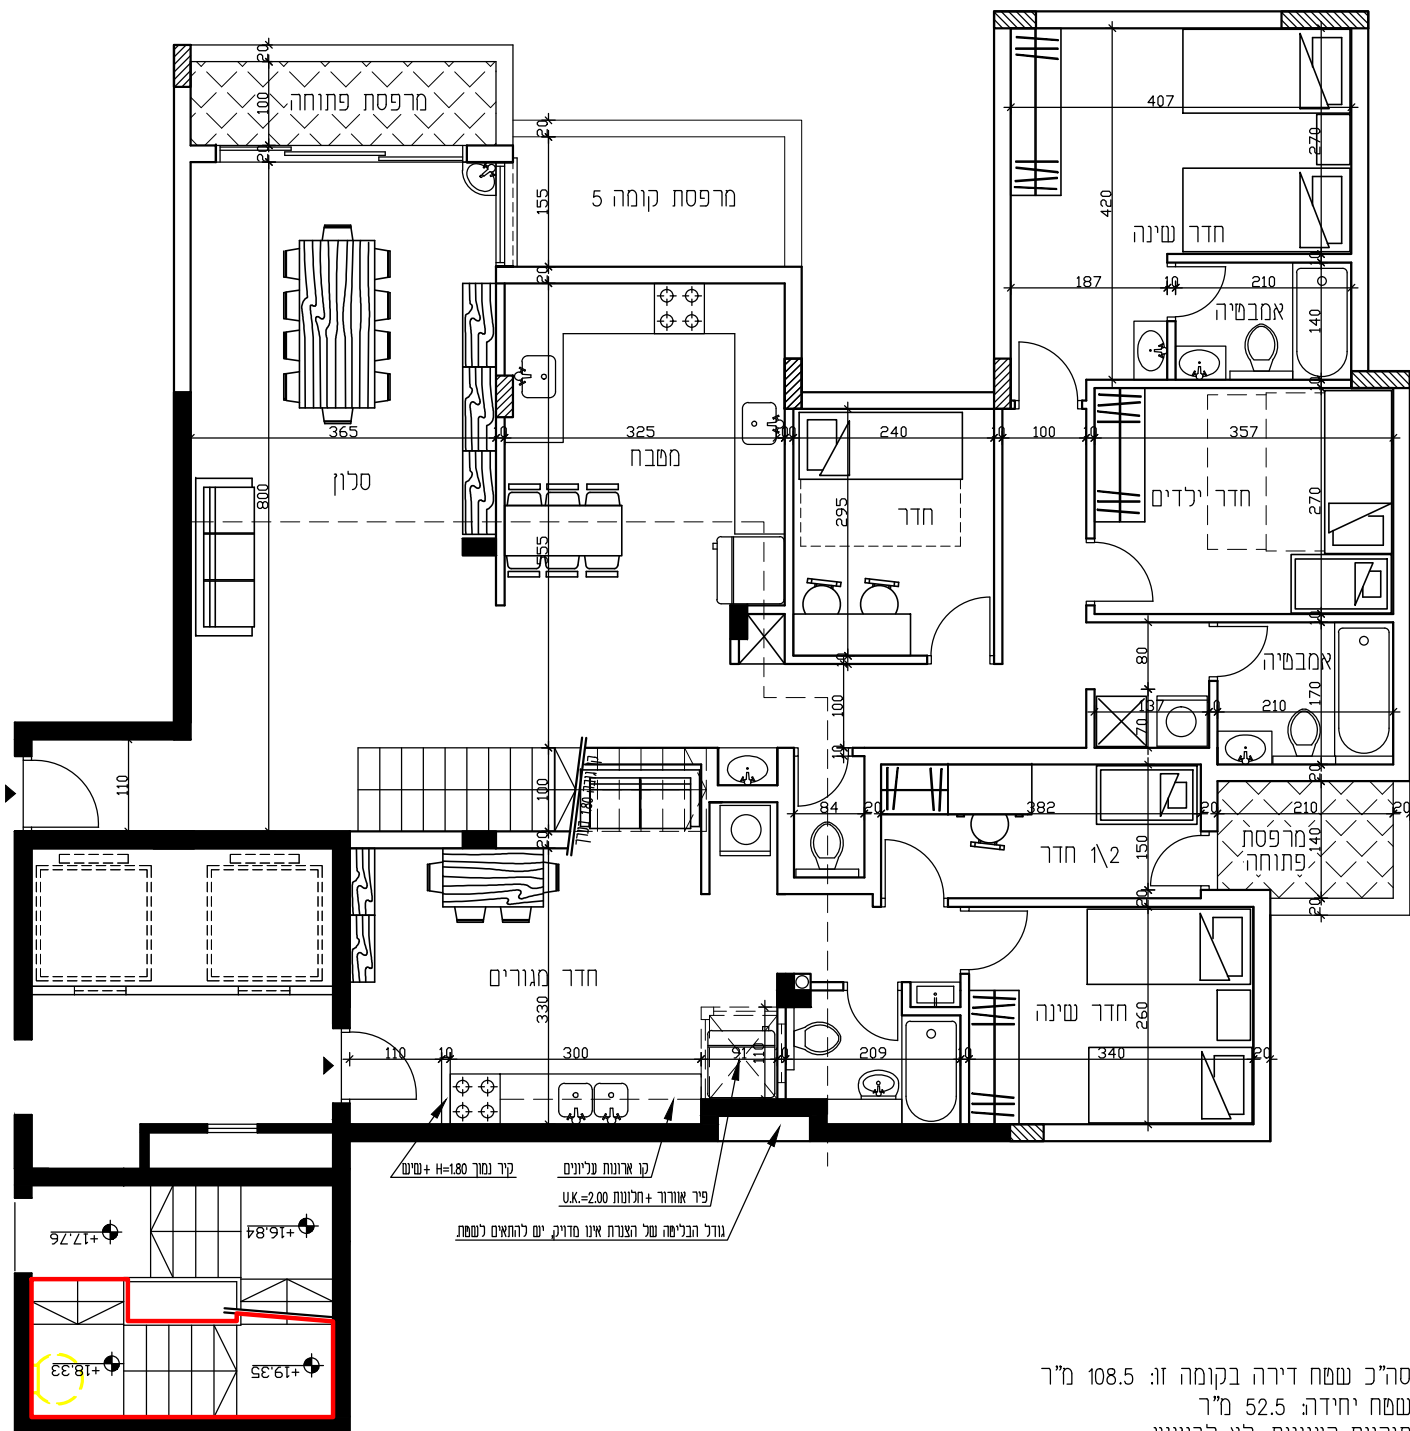

סה"כ שטח דירה בקומה ז': 108.5 מ"ר
 שטח יחידה: 52.5 מ"ר
 תוכנית רעיונית-לא לביצוע