


תוכנית קומה קרקע

-אופציה א'-

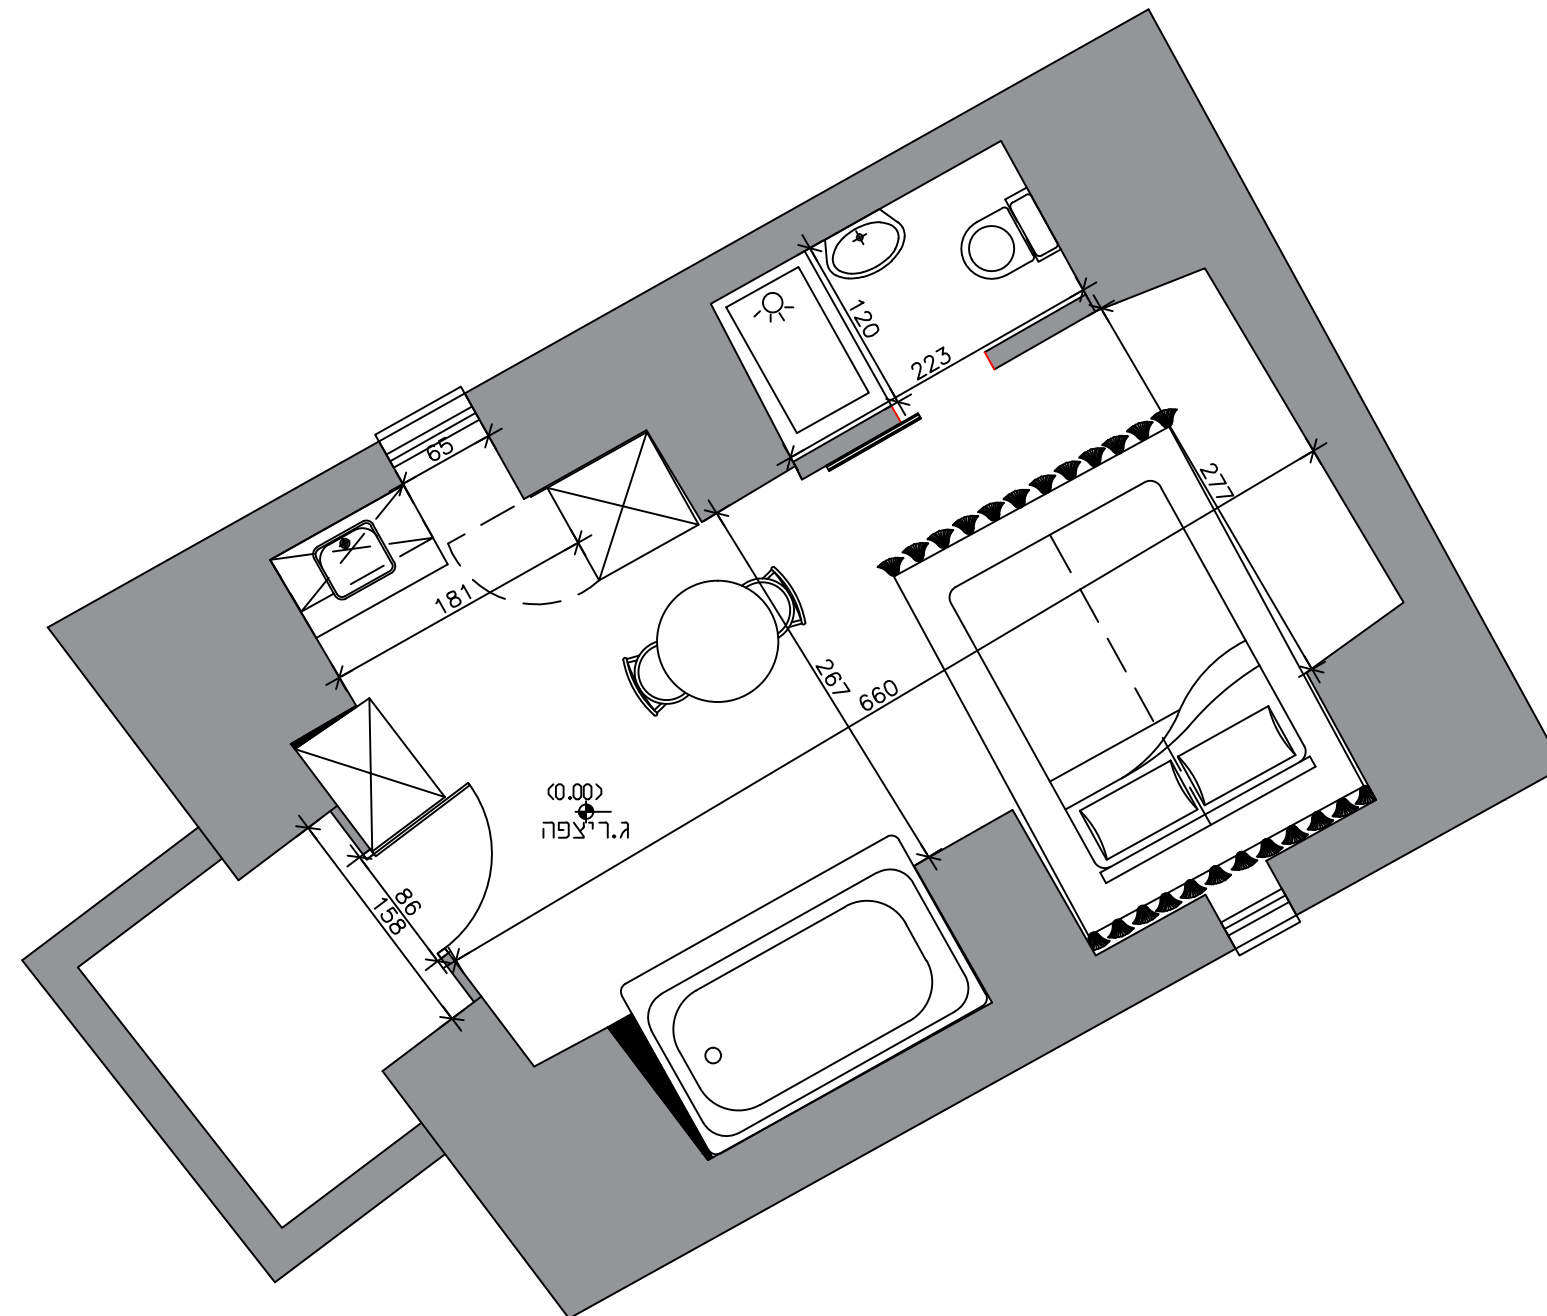

| |
|---|
| תוכנית העמדה |
| עיר: צפת העתיקה |
| קנ"מ: 1:50 |
| תאריך: 12.2018 |
| תהילה ישכיל תכנון ועיצוב פנים |
| חת"ם סופר צפת העתיקה 0527693898 tehilayaskil@gmail.com |