


# תוכנית קומה קרקע

-אופציה ב'-

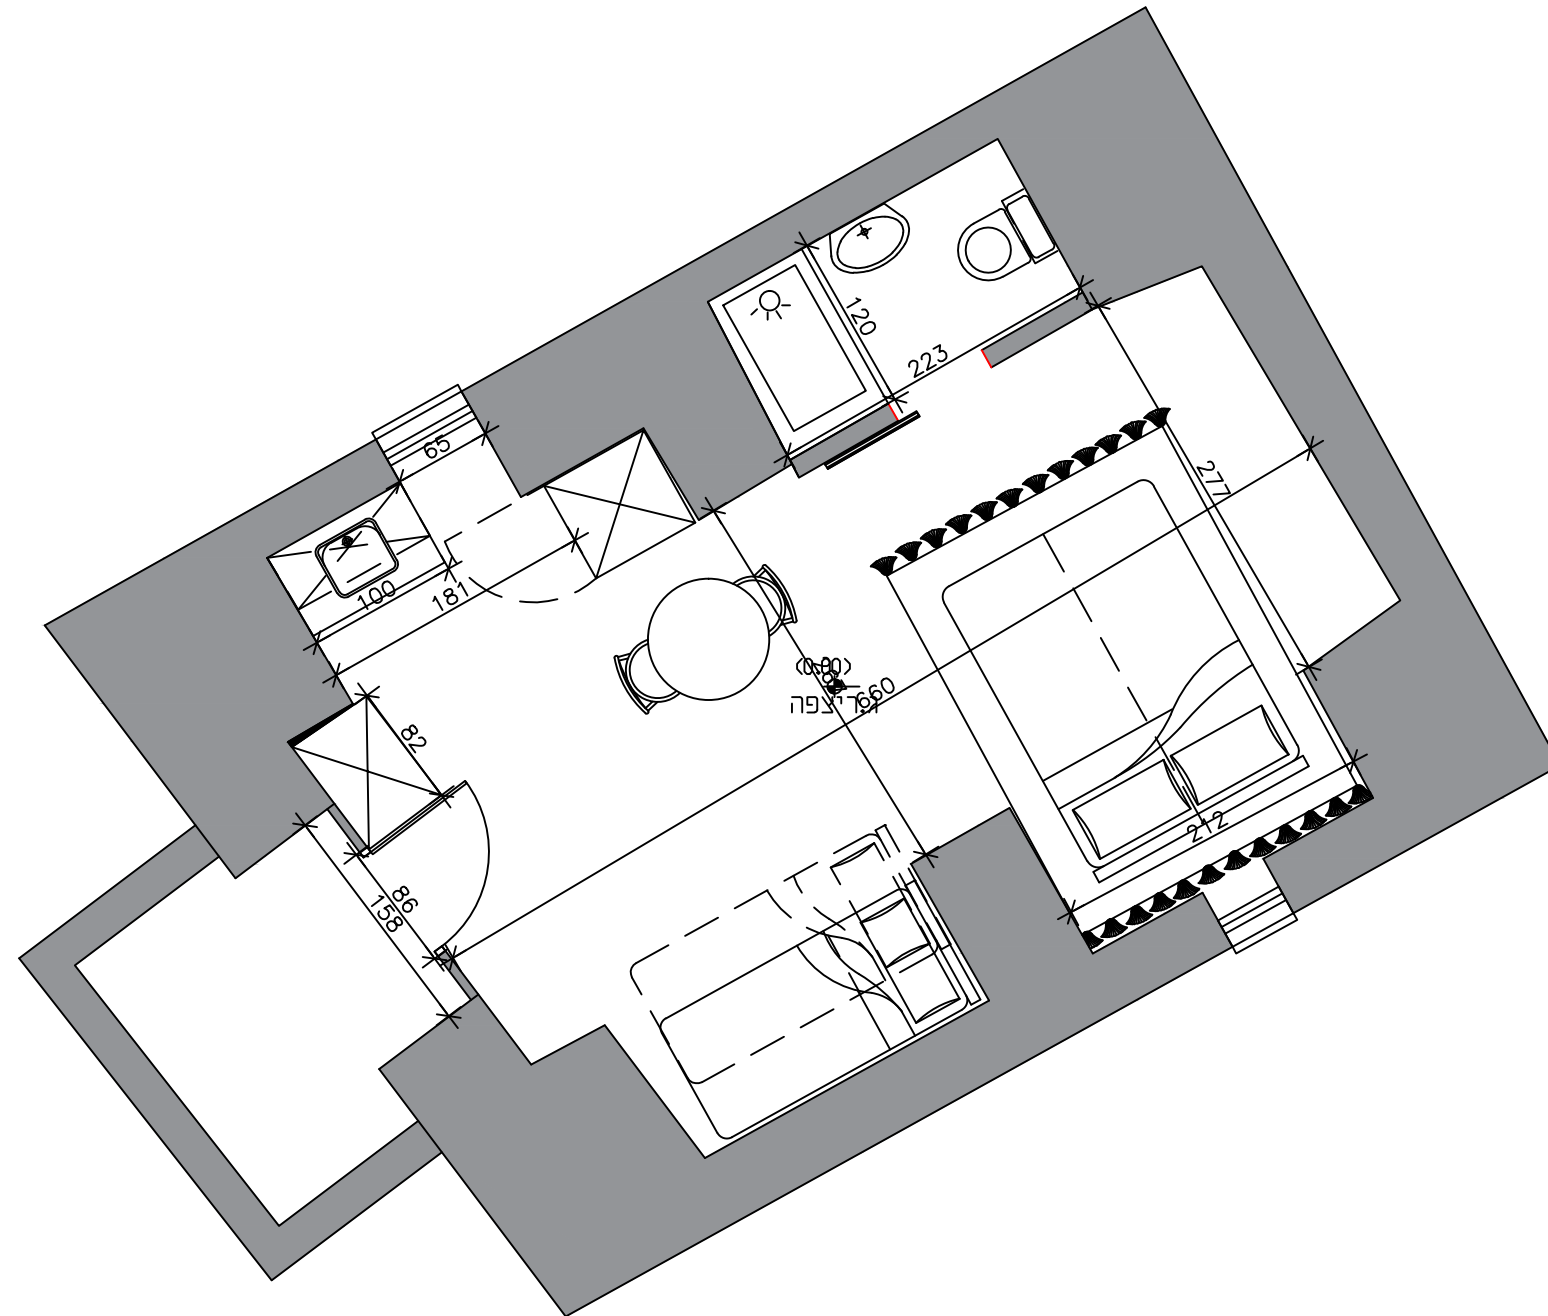

|   |
|---|
| תוכנית העמדה  |
| עיר: צפת העתיקה   |
| קנ"מ: 1:50  |
| תאריך: 12.2018  |
| תהילה ישכיל<br>תכנון ועיצוב פנים                                |
| חת"ם סופר<br>צפת העתיקה<br>0527693898<br>tehilayaskil@gmail.com |