


# תוכנית קומה קרקע

-אופציה ג' ספא-

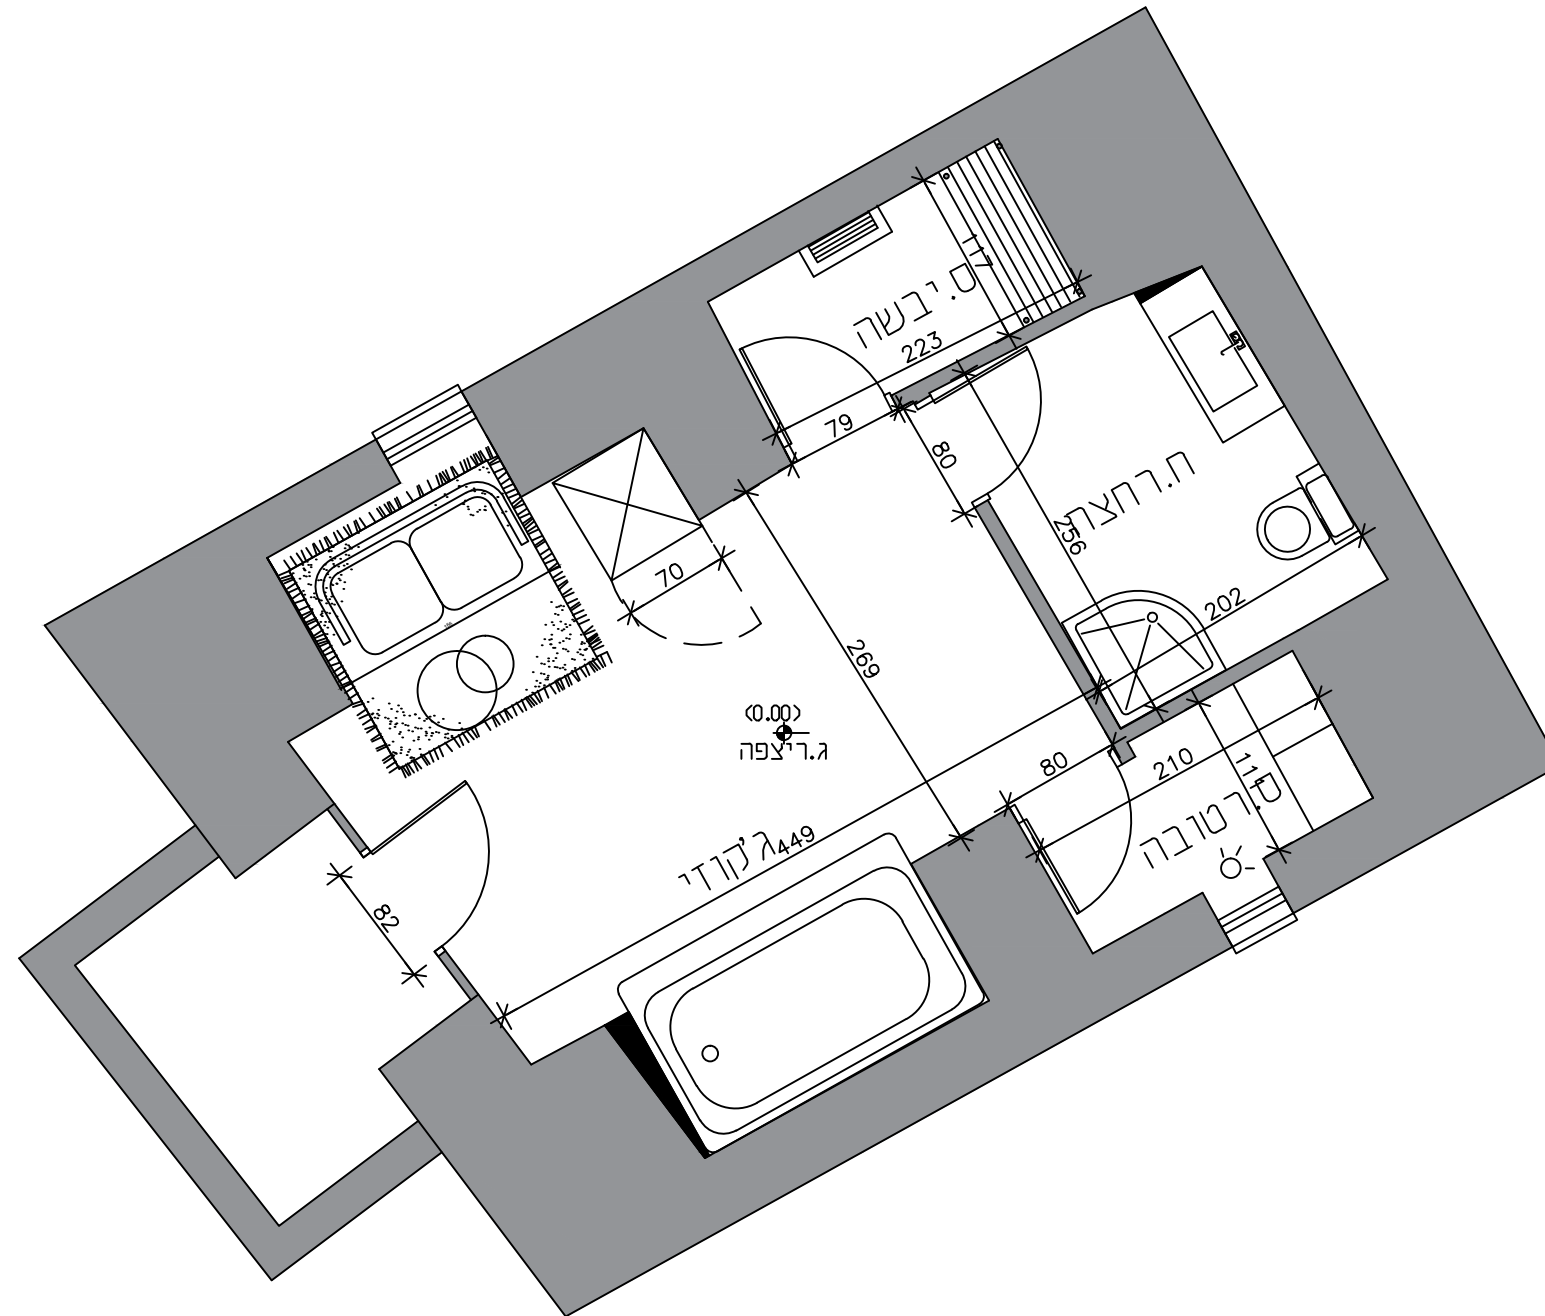

תוכנית העמדה
עיר: צפת העתיקה
קנ"מ: 1:50
תאריך: 12.2018
תהילה ישכיל תכנון ועיצוב פנים
חת"ם סופר צפת העתיקה 0527693898 tehilayaskil@gmail.com