
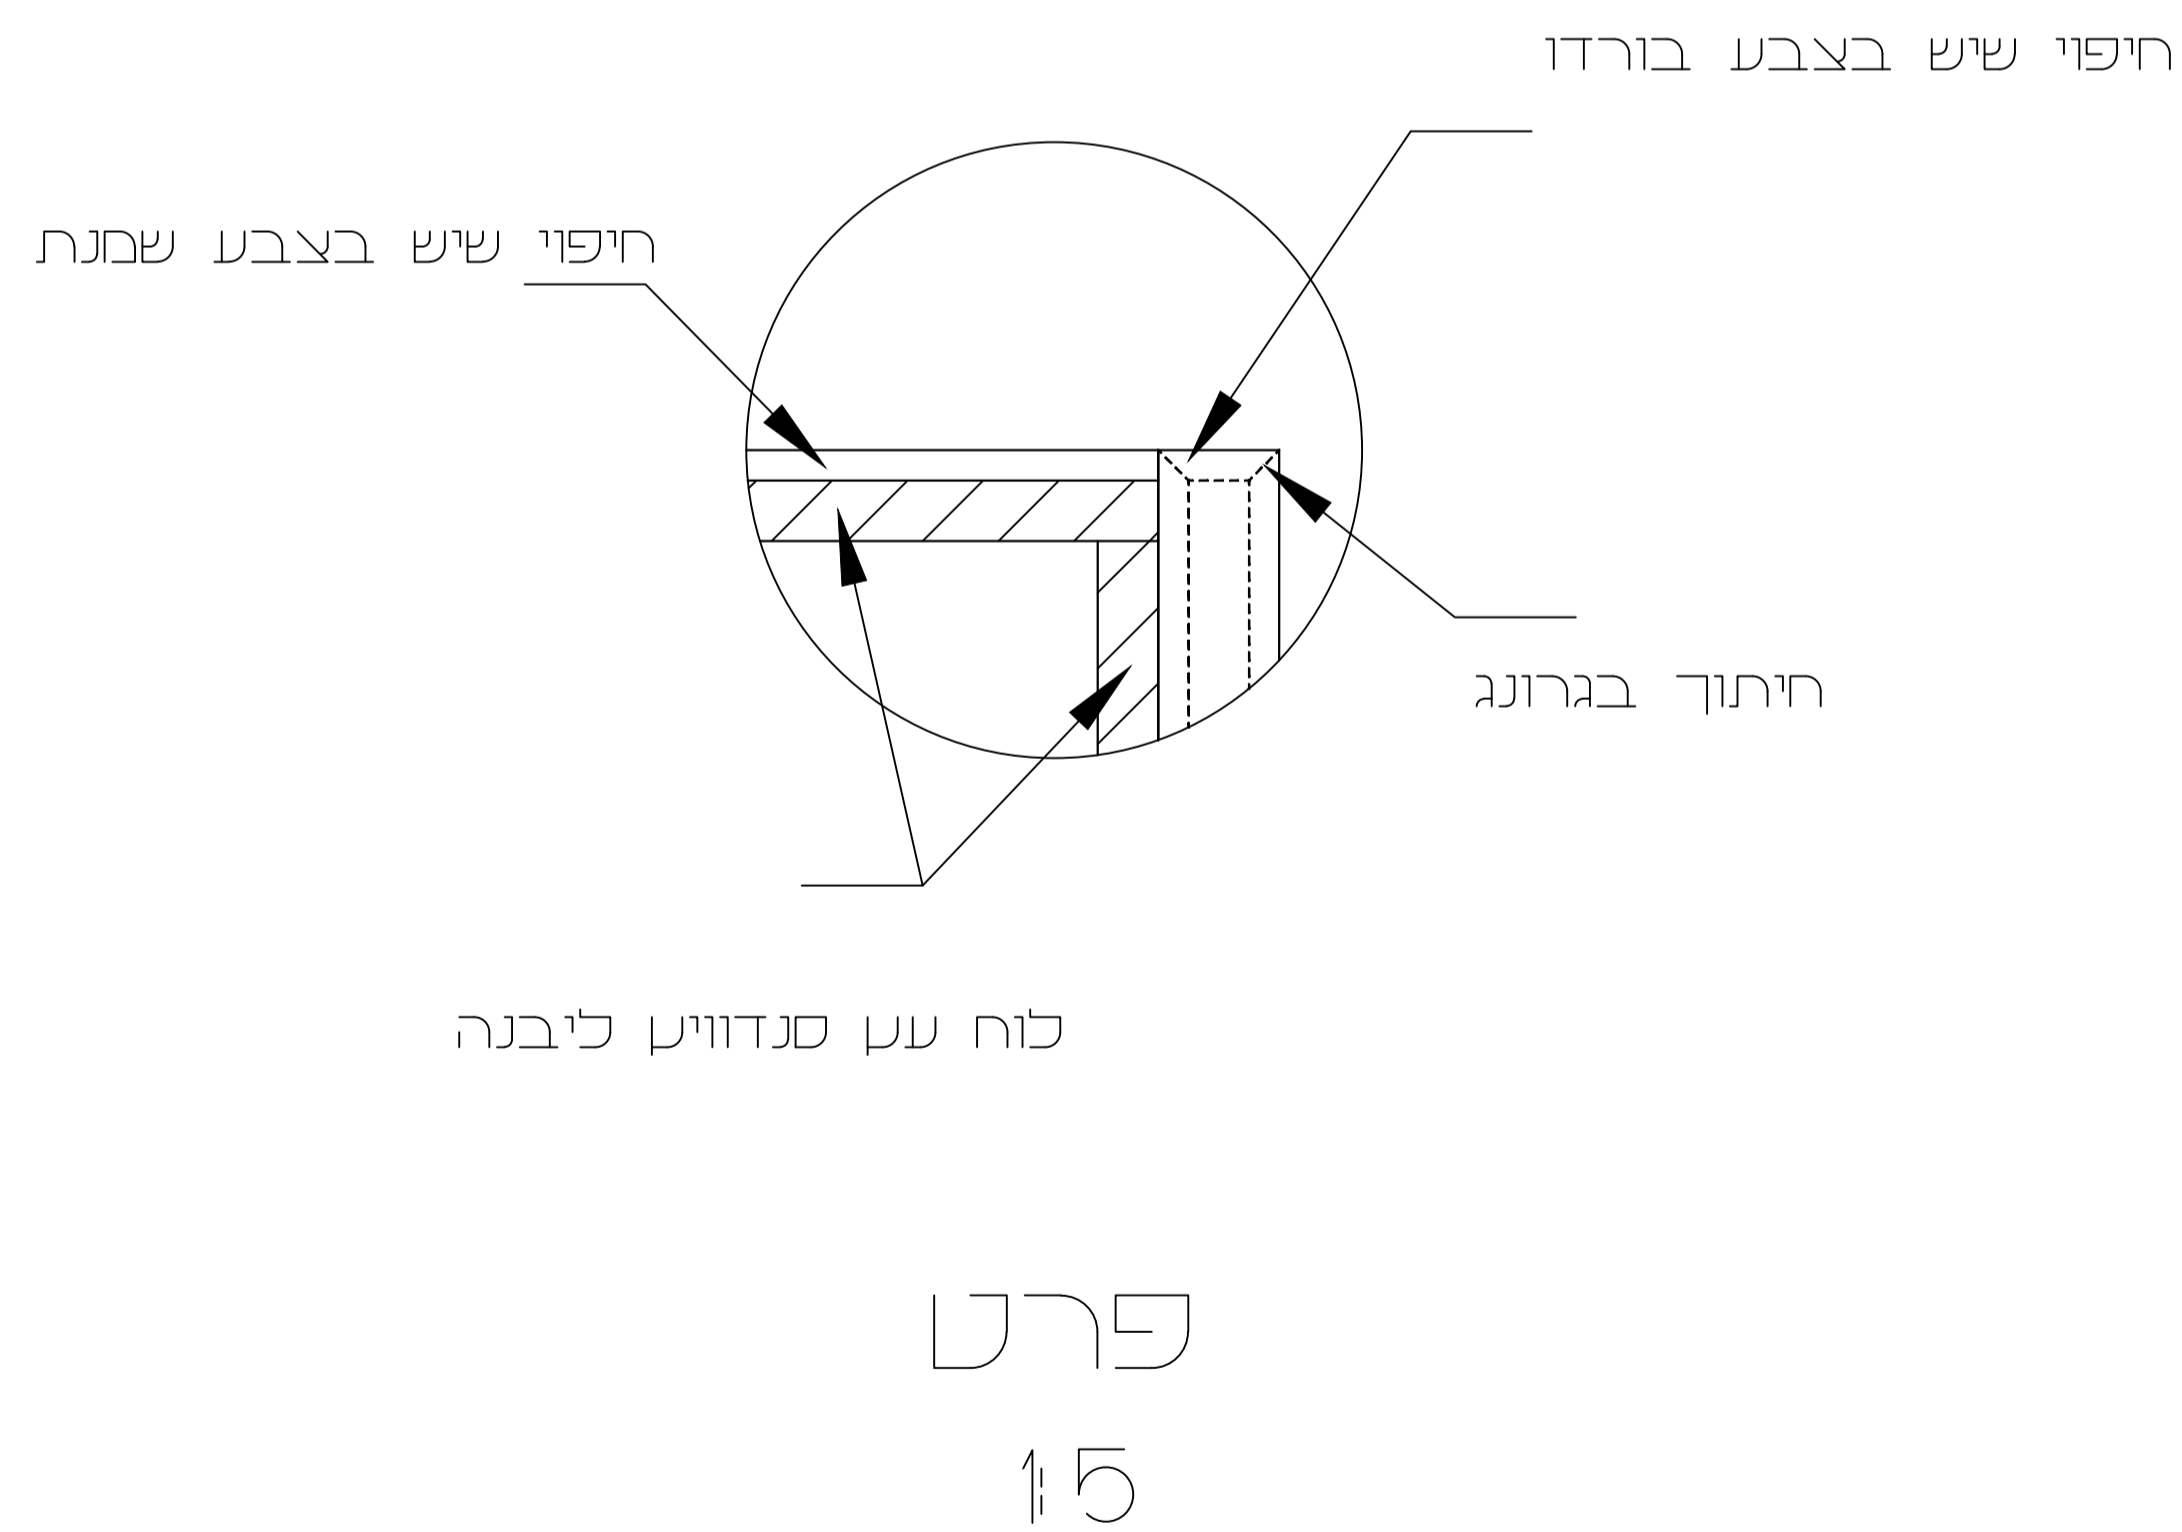
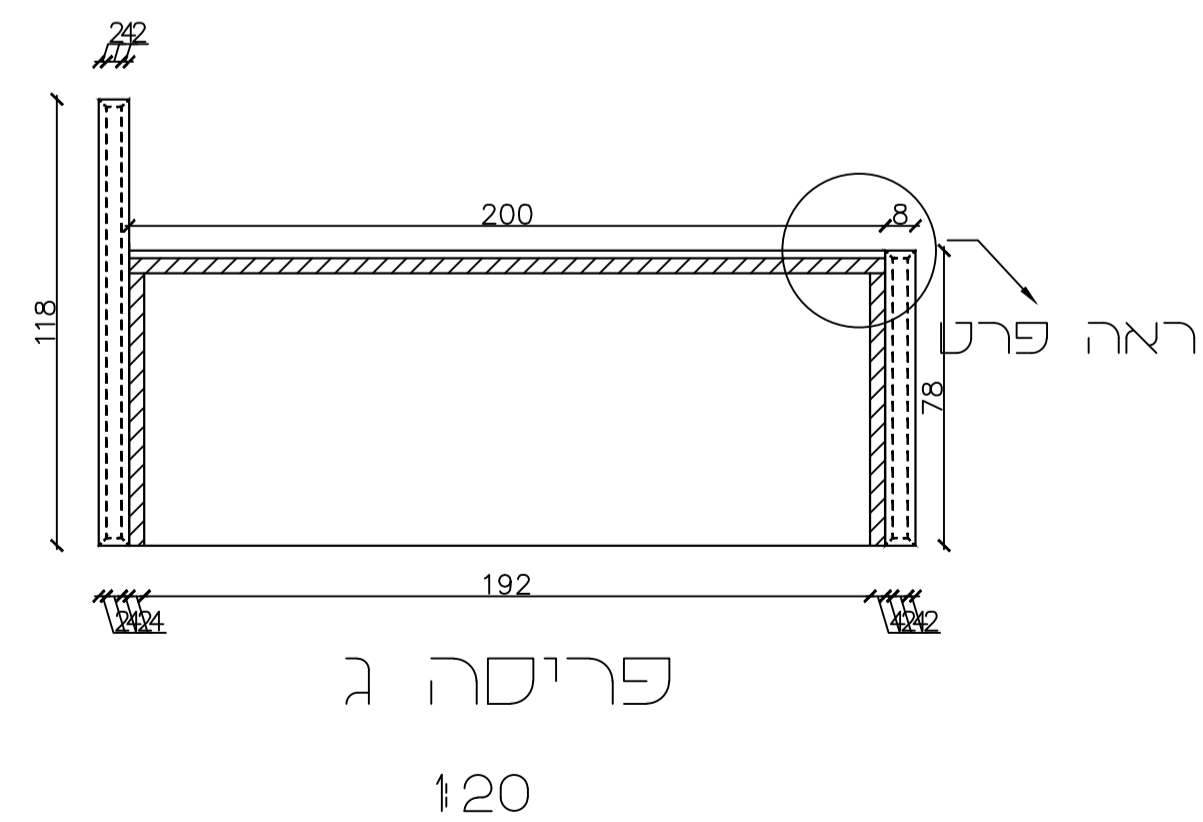


פריסה ד
מחיצה + רגל
בחיפוי שיש ירוק
1:20

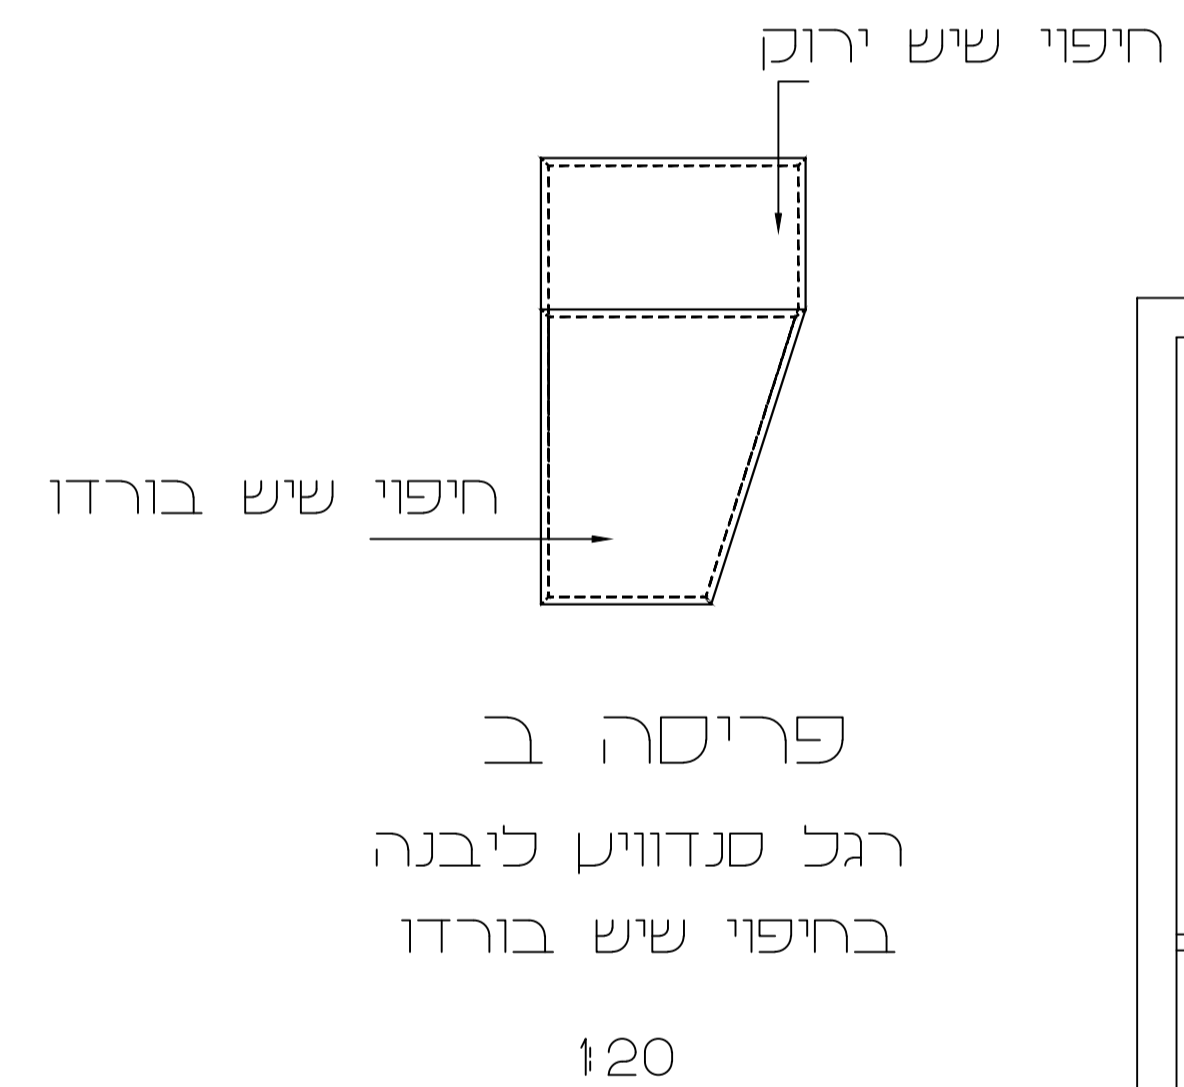

בת שבע פדווא
0533138694

פרויקט לובי ומסחר
כסלו תשע"ז

שולחן מכירות
קנ"מ: 1:20