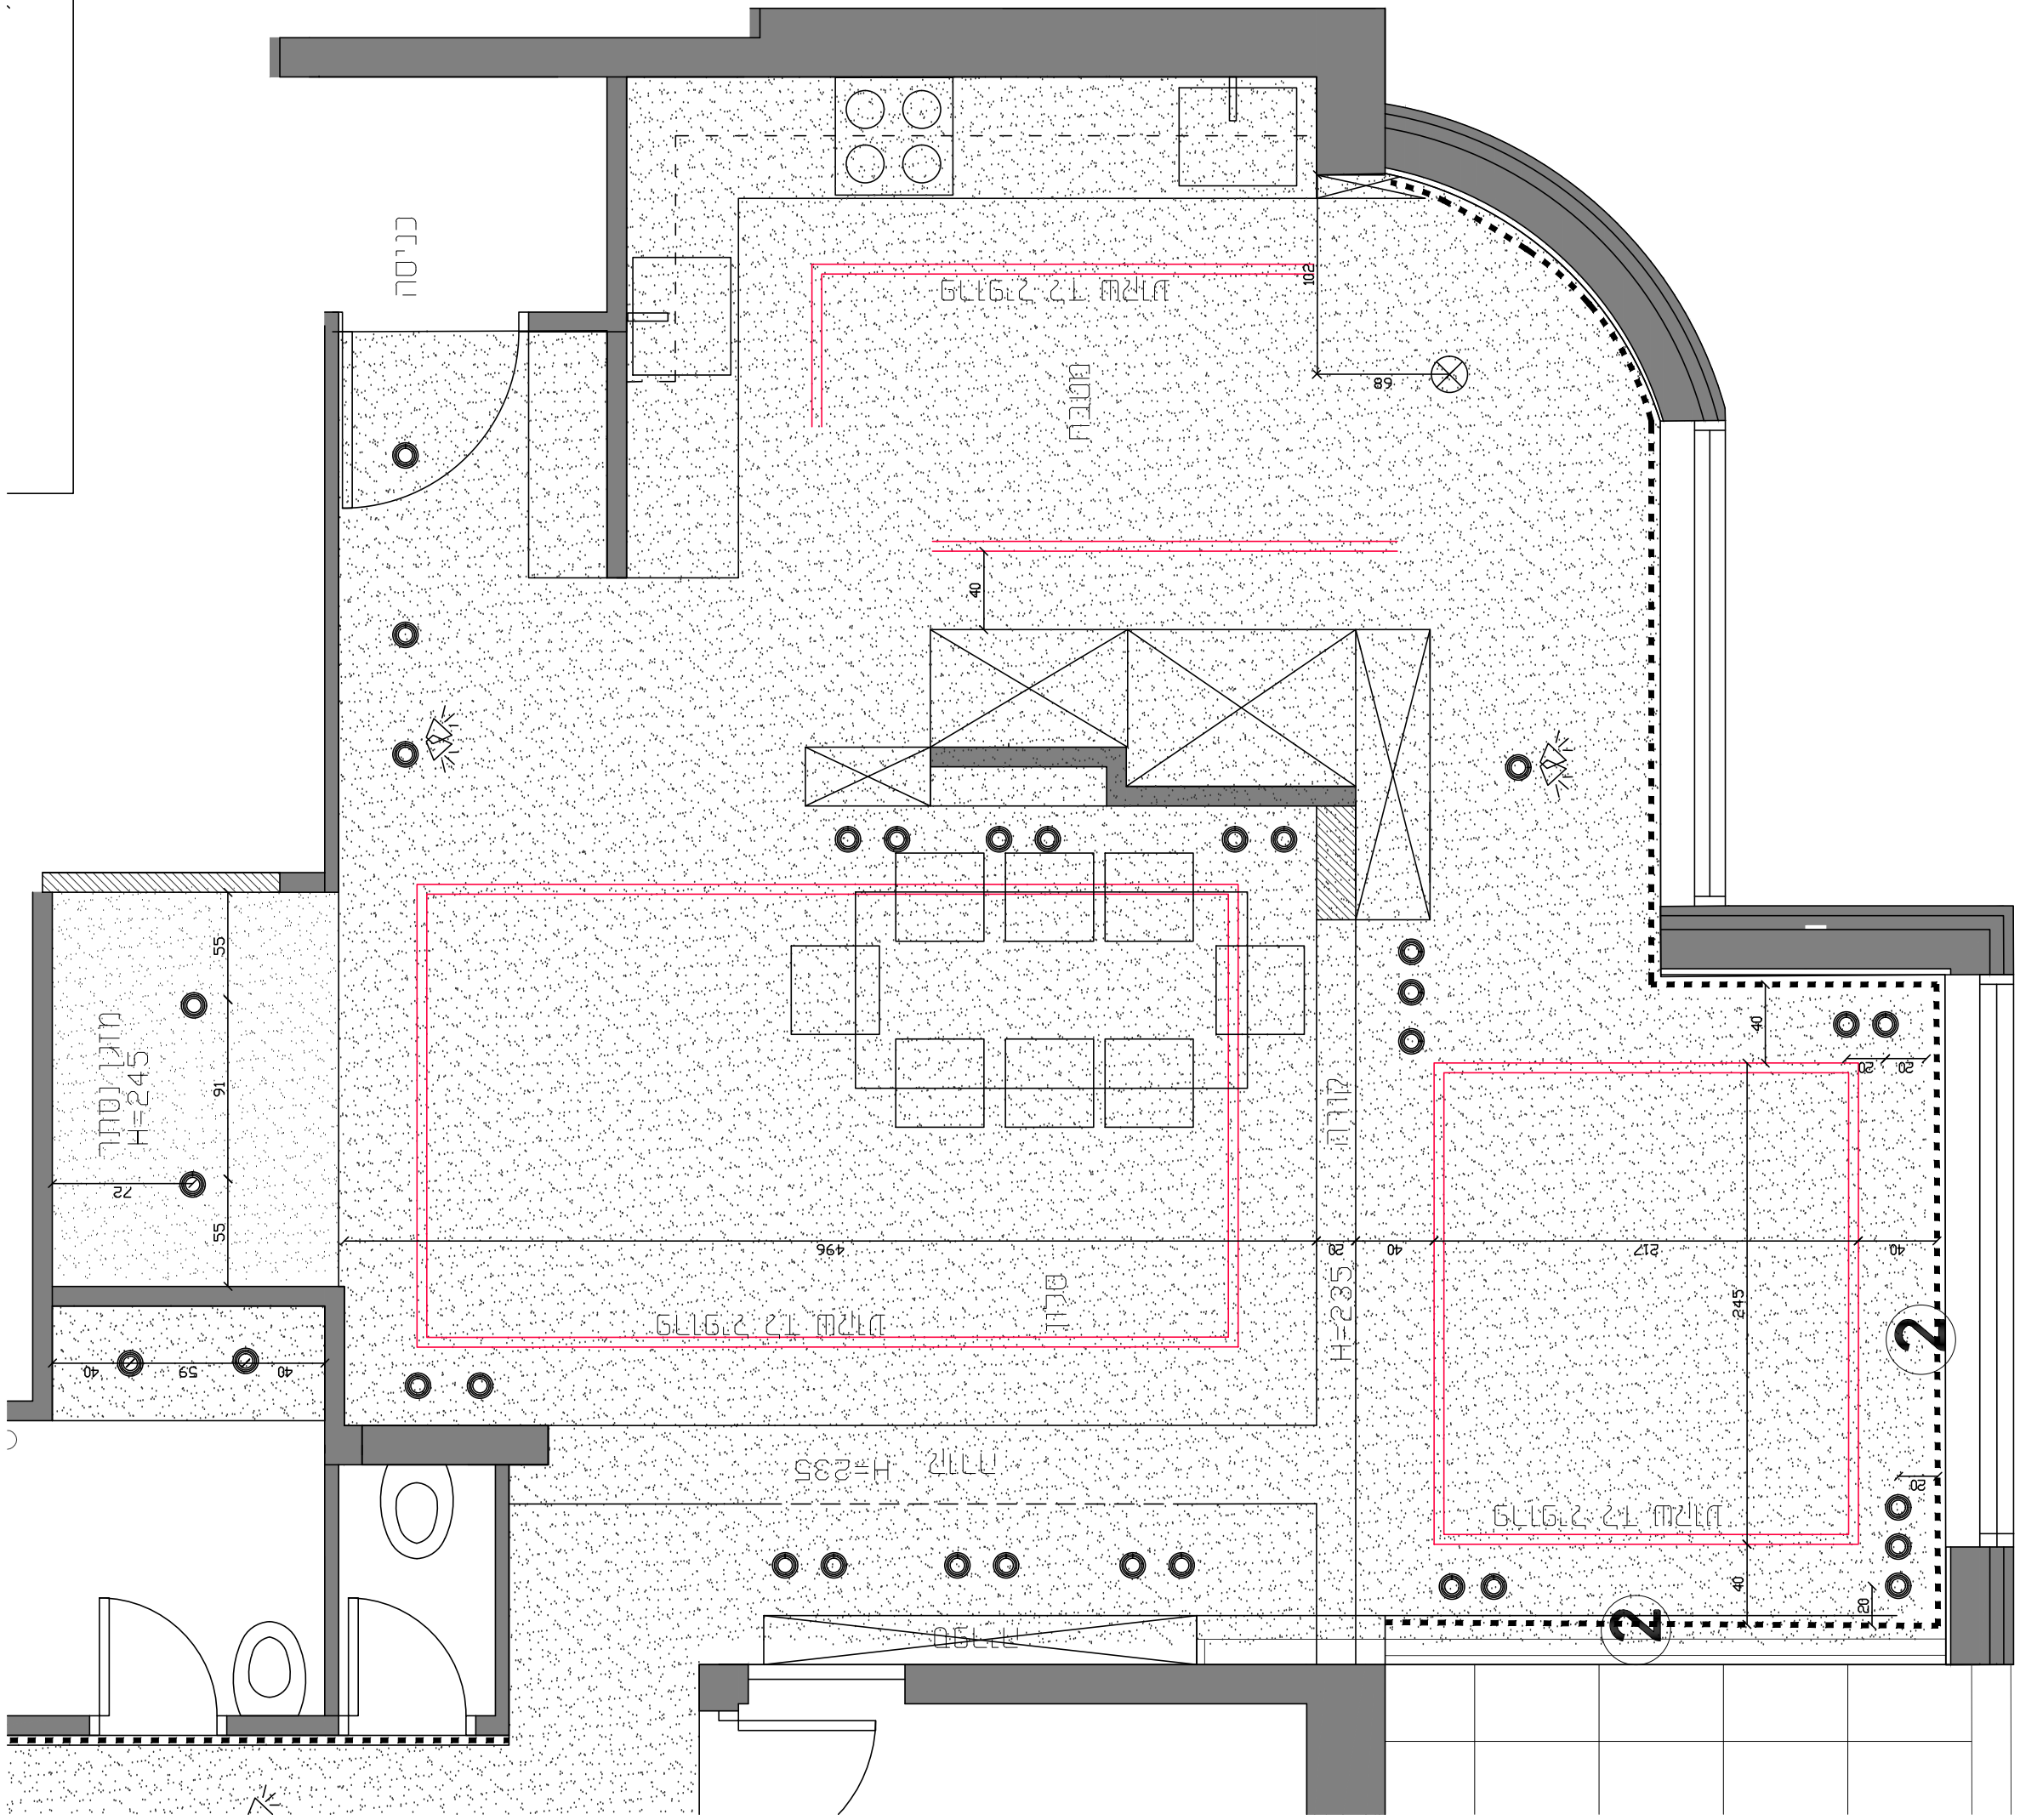
כניסה
H=245
H=235
496
217
245
102
89
40
55
91
72
59
20
2