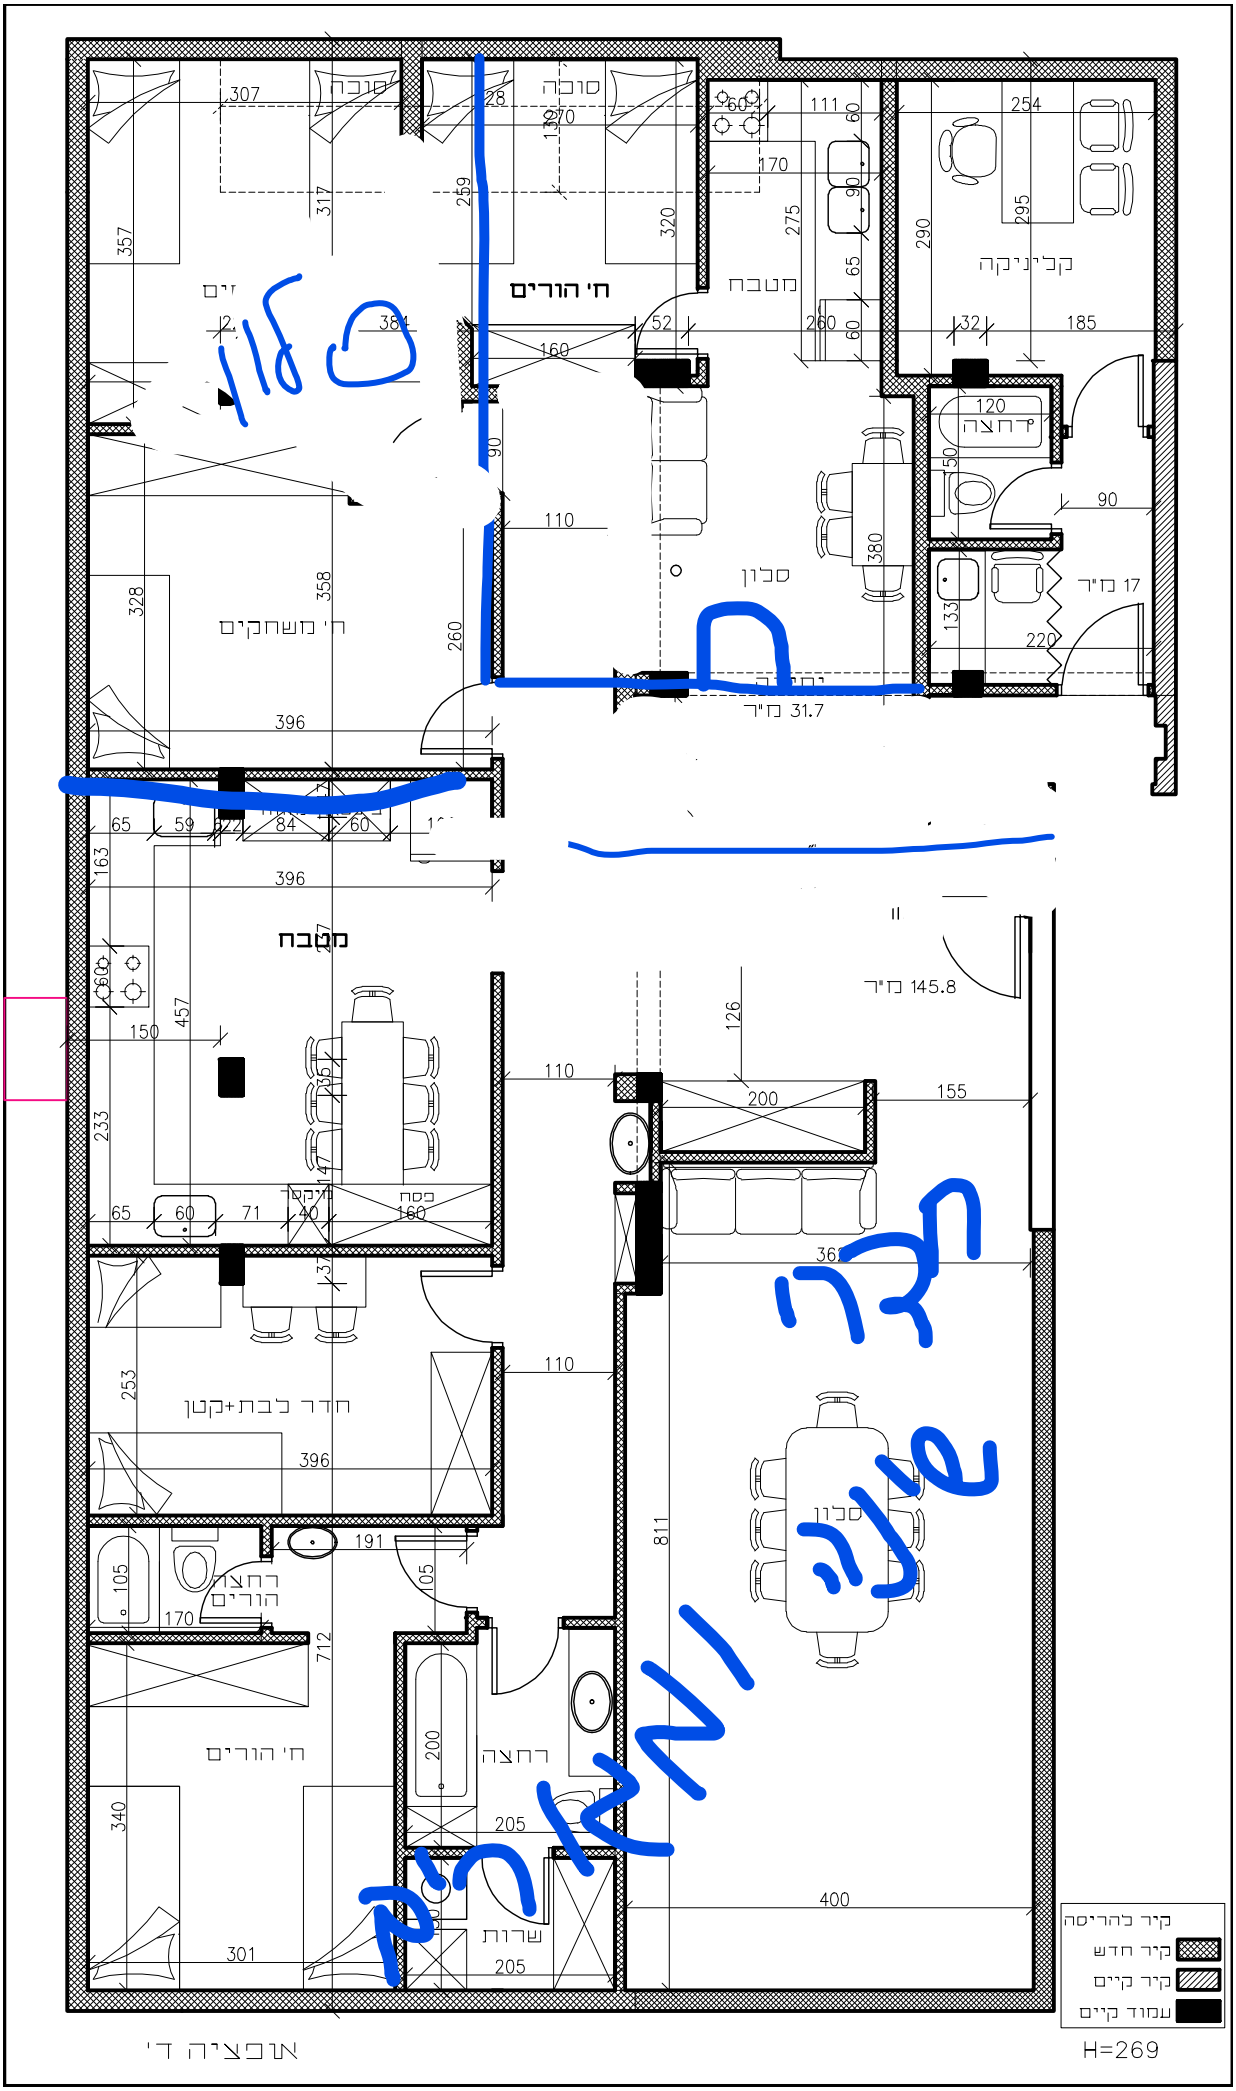
חי הורים
מטבח
סלון
קיר להריסה
קיר חדש
קיר קיים
עמוד קיים
H=269
אובציה ד'