

הירקון 34  
בני ברק



תכנית לצרכי שינויים  
תכנית אדריכלות  
תכנית ללא קנה מידה

חתימה

תאריך

חתימת  
הדייר

תאריך עדכון 18/02/2024

שינויי דיירים 00.00.00



מתאמת שינויים:

שרי אקשטיין 053-3044838

מהדורה

לעיון:

לעיון:

לביצוע:

01

הערות כלליות לפרויקט

- פרטים ו/או מידות יכולים להשתנות בהתאם להוראות לשינויי הביצוע הסופי.
- יתכנו שינויים במיקום הכלים הסניטריים, חלונות, דלתות ומידות בין המחיצות ונובעים מהביצוע בשטח והתאמת פריקסטים ועוד.
- המידות המדויקות והמחייבות הן רק המידות שנמדדו בבנין/בדירה לאחר ביצוע.
- סימון פרטי ריהוט, ארונות, ציוד מטבח וכי' הם לאינפורמציה בלבד ואינם מחייבים.
- המידות המופיעות בתוכנית מתייחסות לחלקי בניין שינויים בין קירות בטון וללא ציפויים כגון: גבס, טיח, ושאר חזיריים.
- כל המידות הן לאינפורמציה בלבד ולקבלת סדר גודל, אינן סופיות ו/או מדויקות ולא מחייבות.
- בדירה עוברת צנרת אפקית ואנכית שאינה מסומנת בתוכנית.
- בכל מקרה של אי התאמה בין התוכנית למפרט המכר, יגבר המפרט על התוכנית.

שינויים:

פירוט השינויים

1 שינוי מיקום קיר לפני ביצוע

2

3

4

5

6


7

8

9

10

11

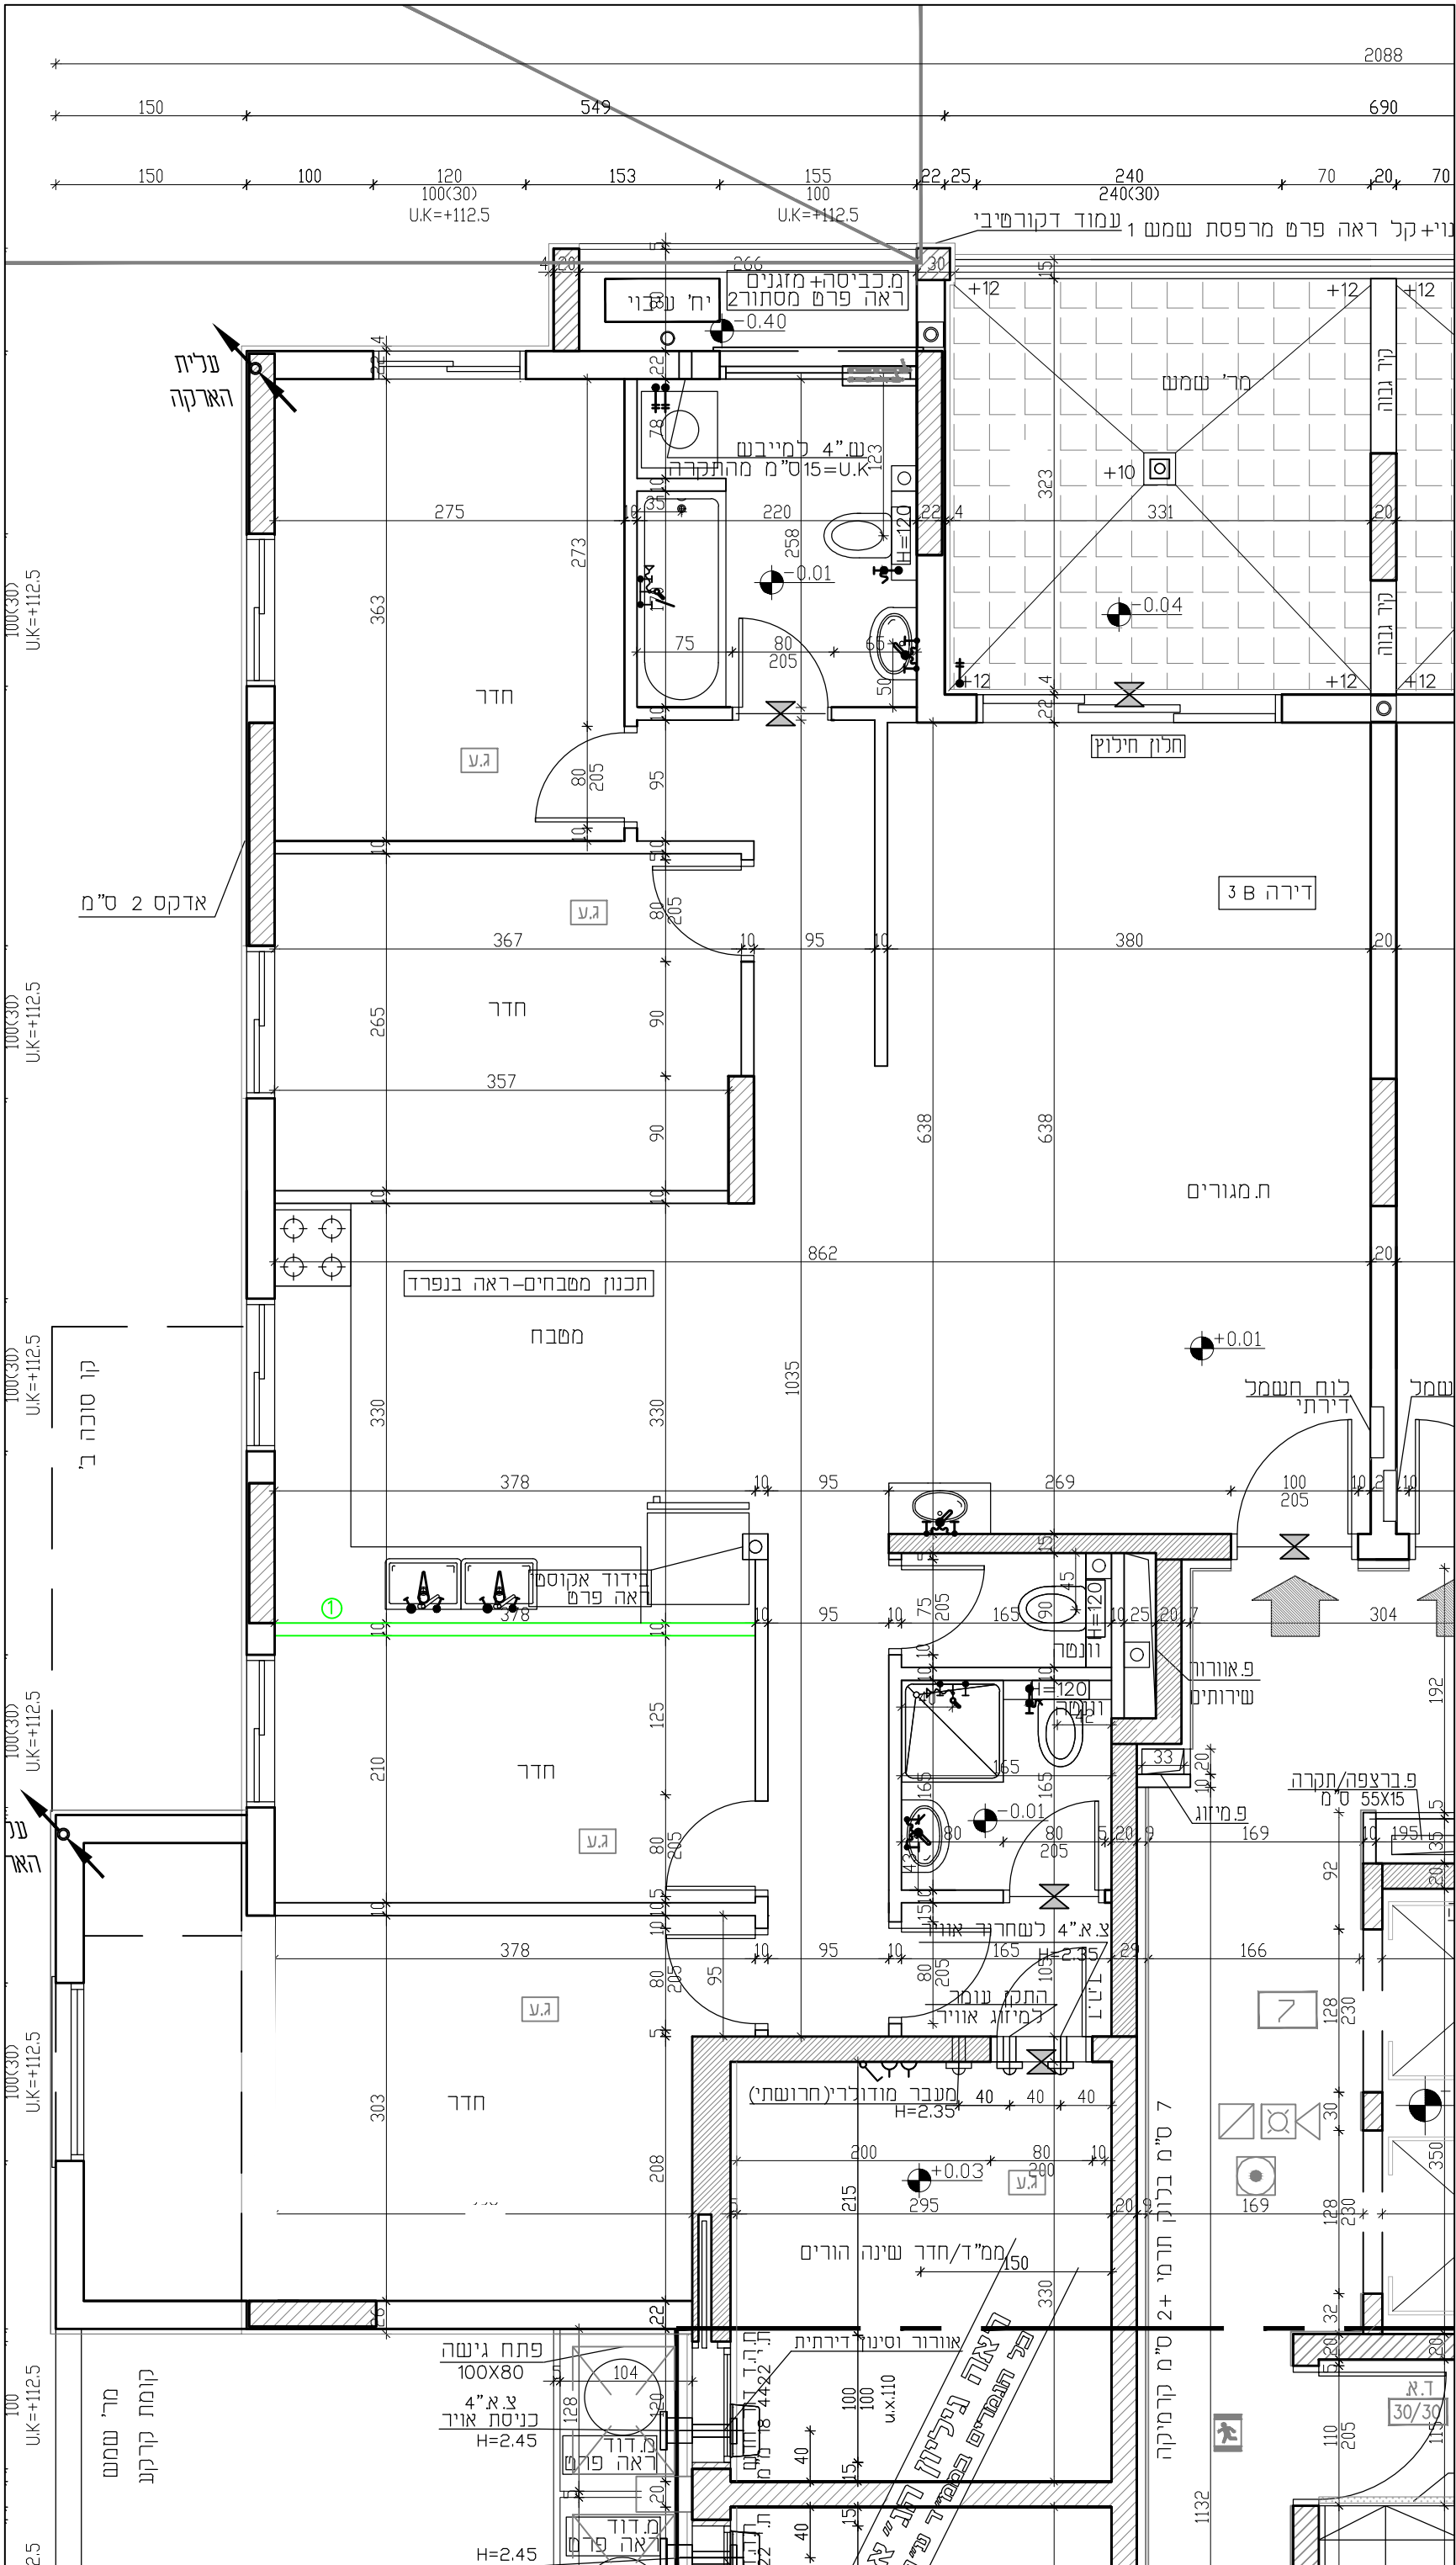

שם דייר: לא מכורה

דירה: 3 בניין: B

קומה: 1