


דירת 3 חדרים + ממ"ד

קומה	ה
דירה	35

כיווני אוויר בדירה:
דרום- מערב

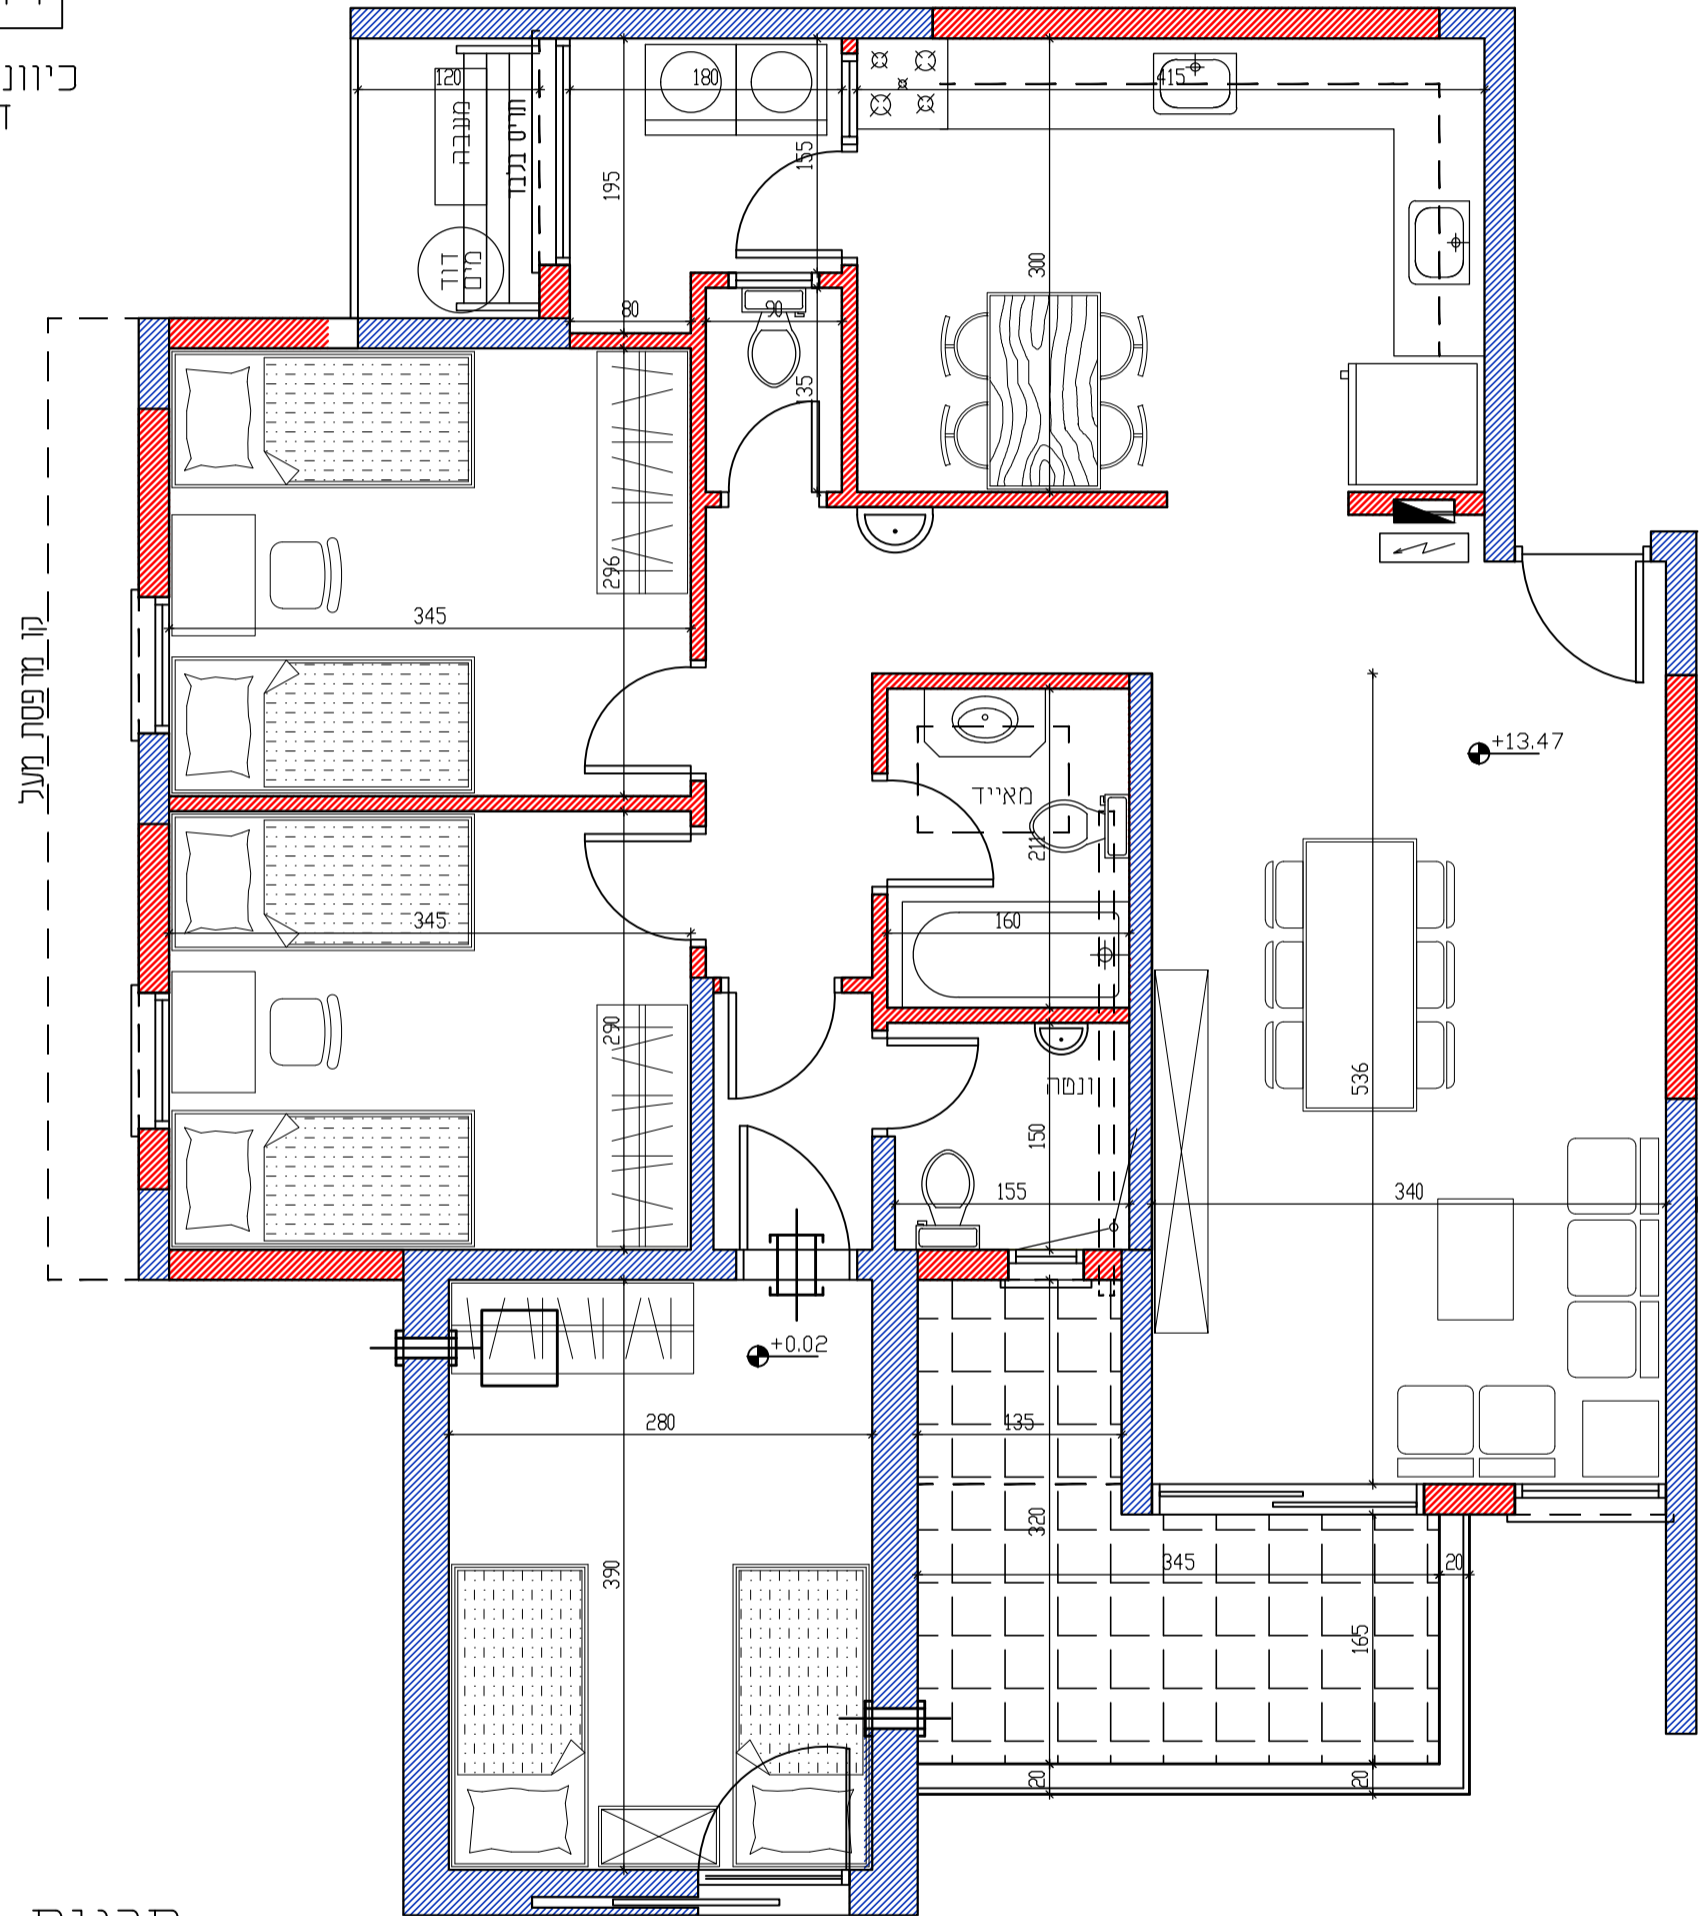

תכנית הדירה

קנ"מ 1:50