


02/08/2021



דירה 13

מקרא:

- כניסה לדירה **מסומן** מיקום מעבה מזגן
- יציאה למרפסת שמש/חצר מרכזת מים
- שוחת ניקוח כיבוי אש
- שוחת כיבוי שחרור עשן
- שמש משוחף מילוי אדמה
- חצר משוחפת תחום הנמכת תקרה
- מרפסת שמש/רחבה מרוצפת חצר פרטית
- מקום מוצע לכיריים
- דוד מים חמים
- הפרשי מפלסים
- מקום מוצע למקרר
- מקום מוצע למכונת כביסה/מיבש
- לוח חשמל דירתי
- מקום מוצע לכיור
- צינור אוויר 4"/8" עפ"י תקנות הג"א והוראות פיקוד העורף
- קולמן ביוב/ צינור מי גשם
- מקלחת מצג עקרוני בלבד
- מערכת סינון אוויר בממ"ד
- אוורור מכני - מצג עקרוני בלבד

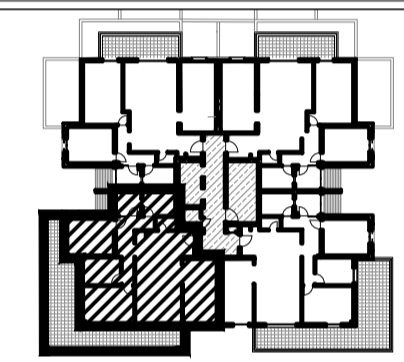

תאריך:

קומה מס':

דירה מס':

פרטי הרוכשים:

1. שם מלא

ת.ז.

חתימה

2. שם מלא

ת.ז.


חתימה

פריטון יזמות ובניה בע"מ

תאריך

- תוכנית זו הינה זמנית לפני היחר בניה
- התכנית אינה סופית, יחכנו שינויים לפי דרישות הרשויות והיועצים הסכניים, התכנון הסופי לביצוע ועפ"י קביעת המוכרת.
- ראה גליון הערות המצורף לתכנית ומהווה חלק בלתי נפרד מהן.
- קיר חוץ, אלמנטים קונסטרוקטיביים, סגירות אנכיות ואופקיות, אלומיניום והצללה אינם מחובנים אין להתייחס למופיע בתכנית אלמנטים אלו יחוכנו ויעודכנו בהמשך.
- הנמכות תקרה אינן מסומנות ויקבעו לפי דרישת היועצים והחלפת החברה
- הריהוט המסומן בתוכנית להמחשה בלבד
- תוכנית המסבחה להמחשה בלבד
- תכנון המסבחה ייקבע לפי מפרש המכר והחלפת החברה

פרלמוטר - שפלטור אדריכלים

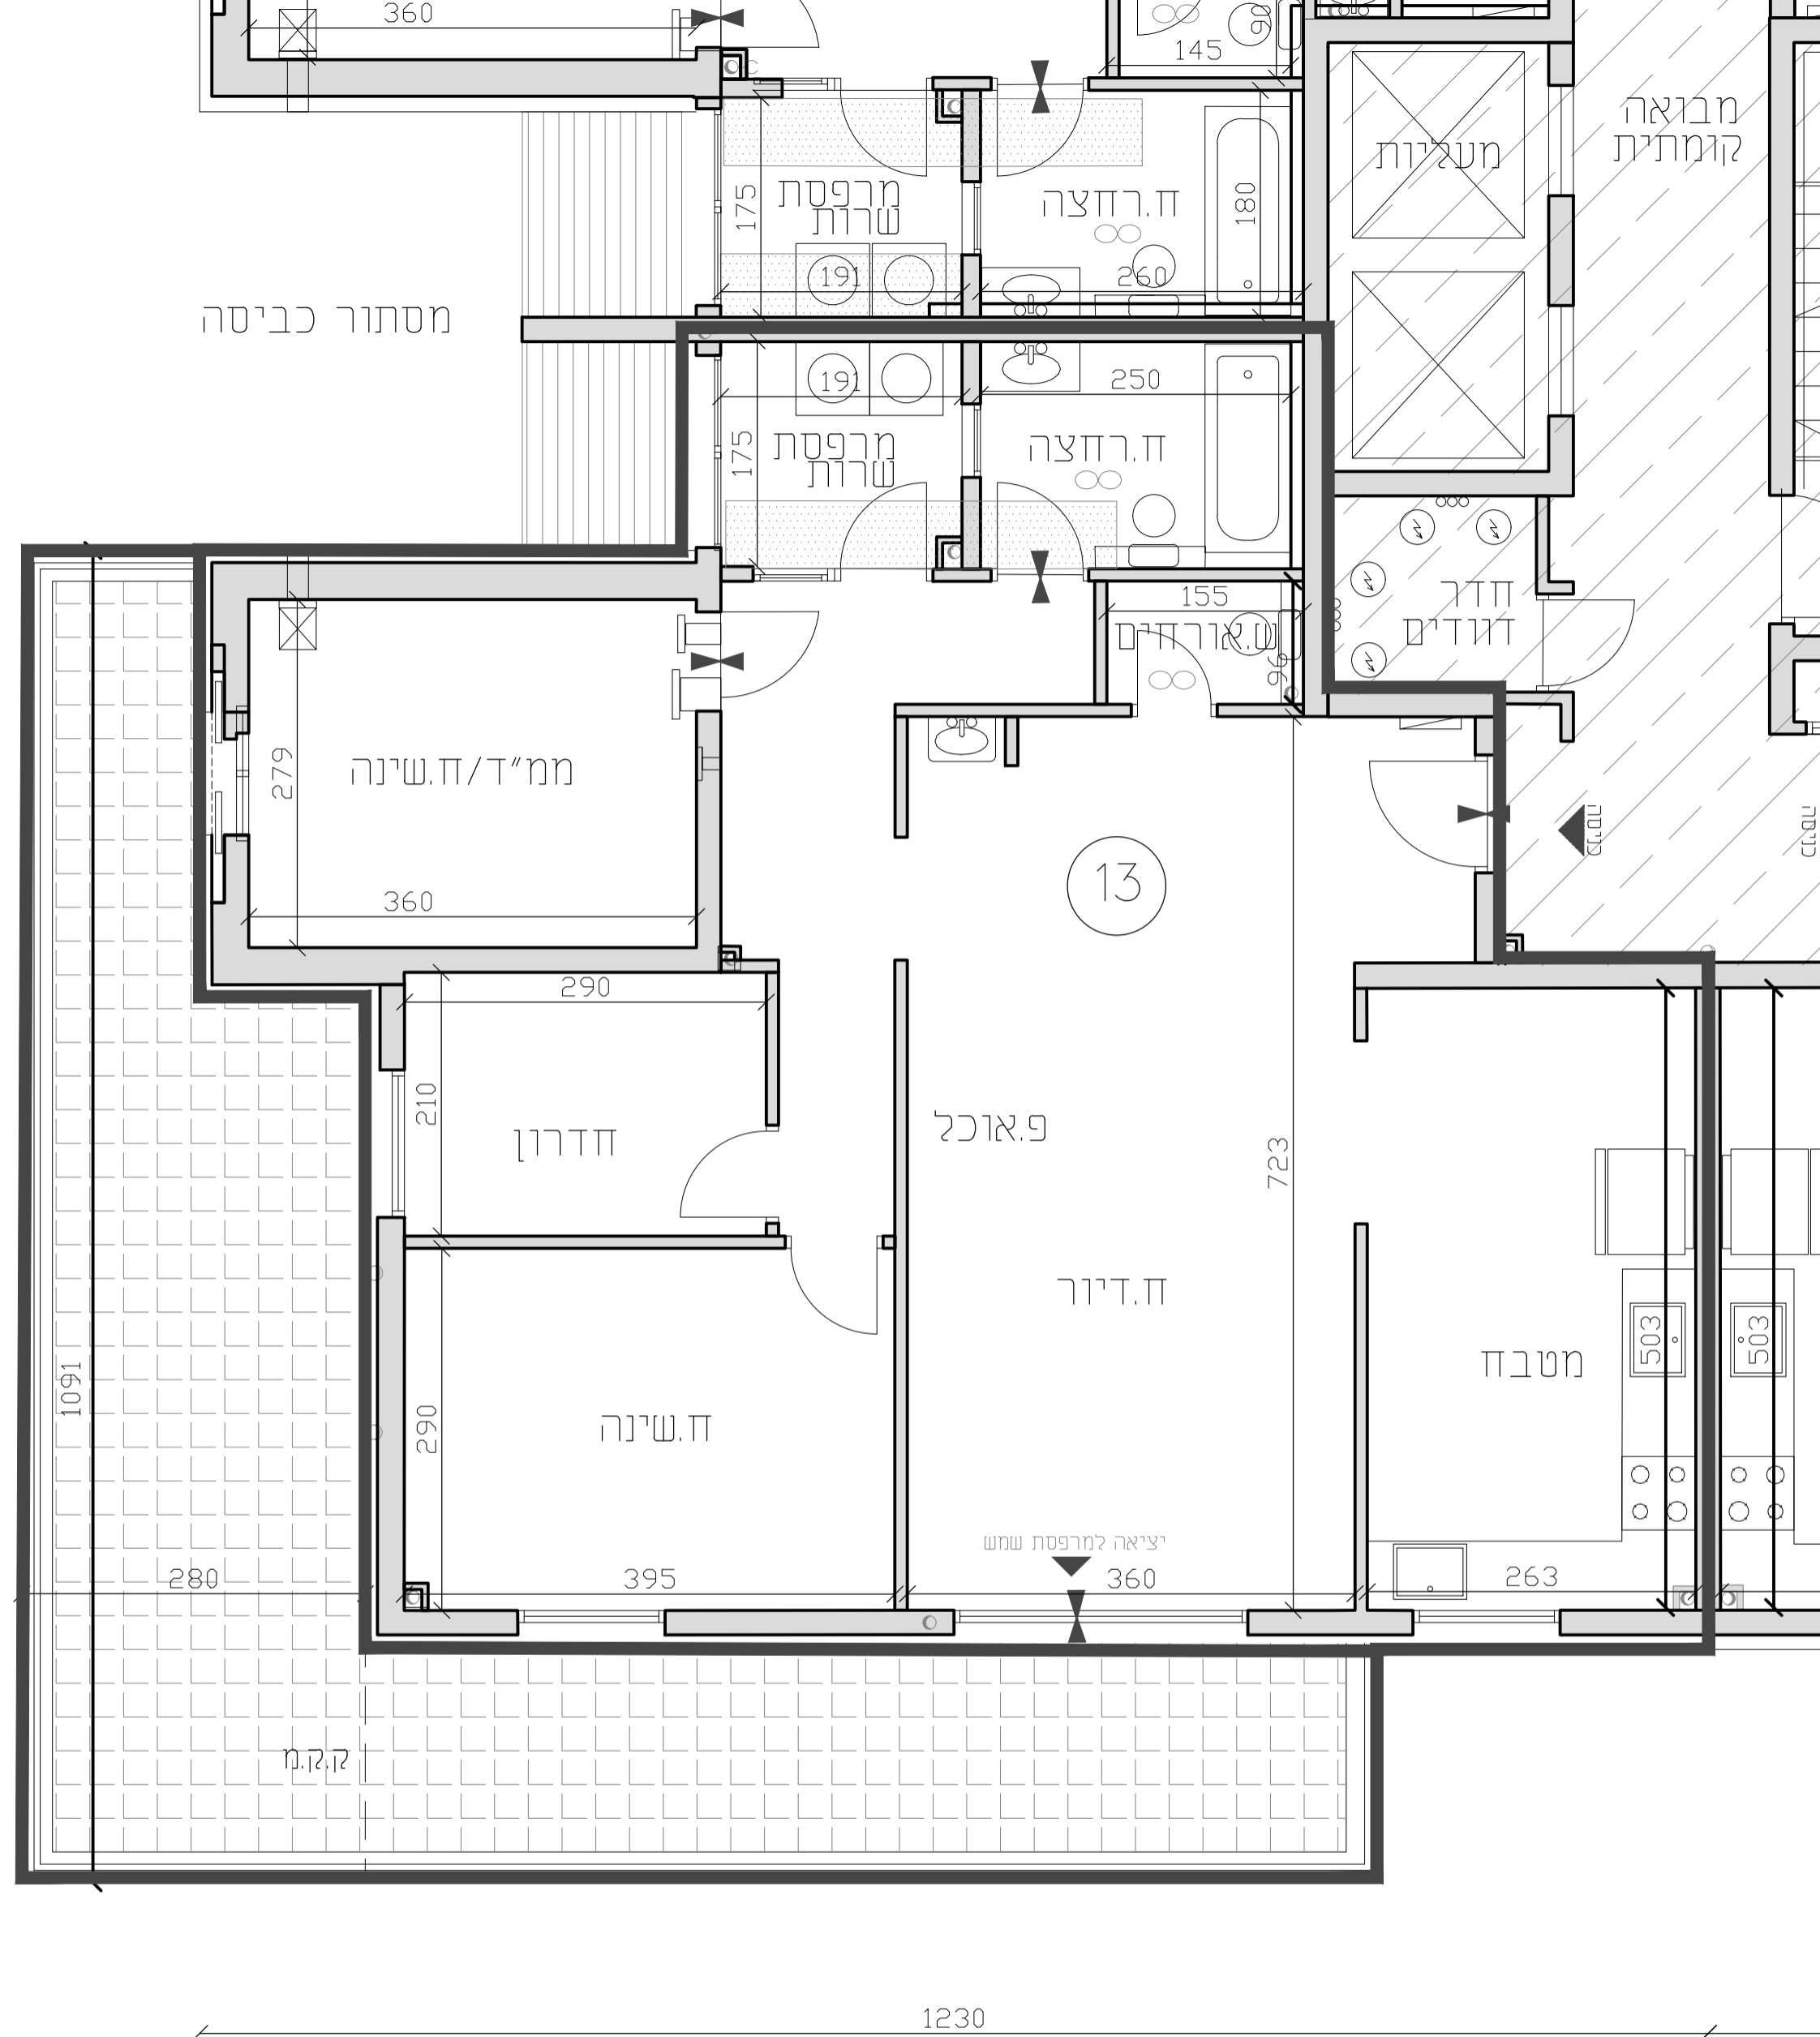

1075

1091

1230