
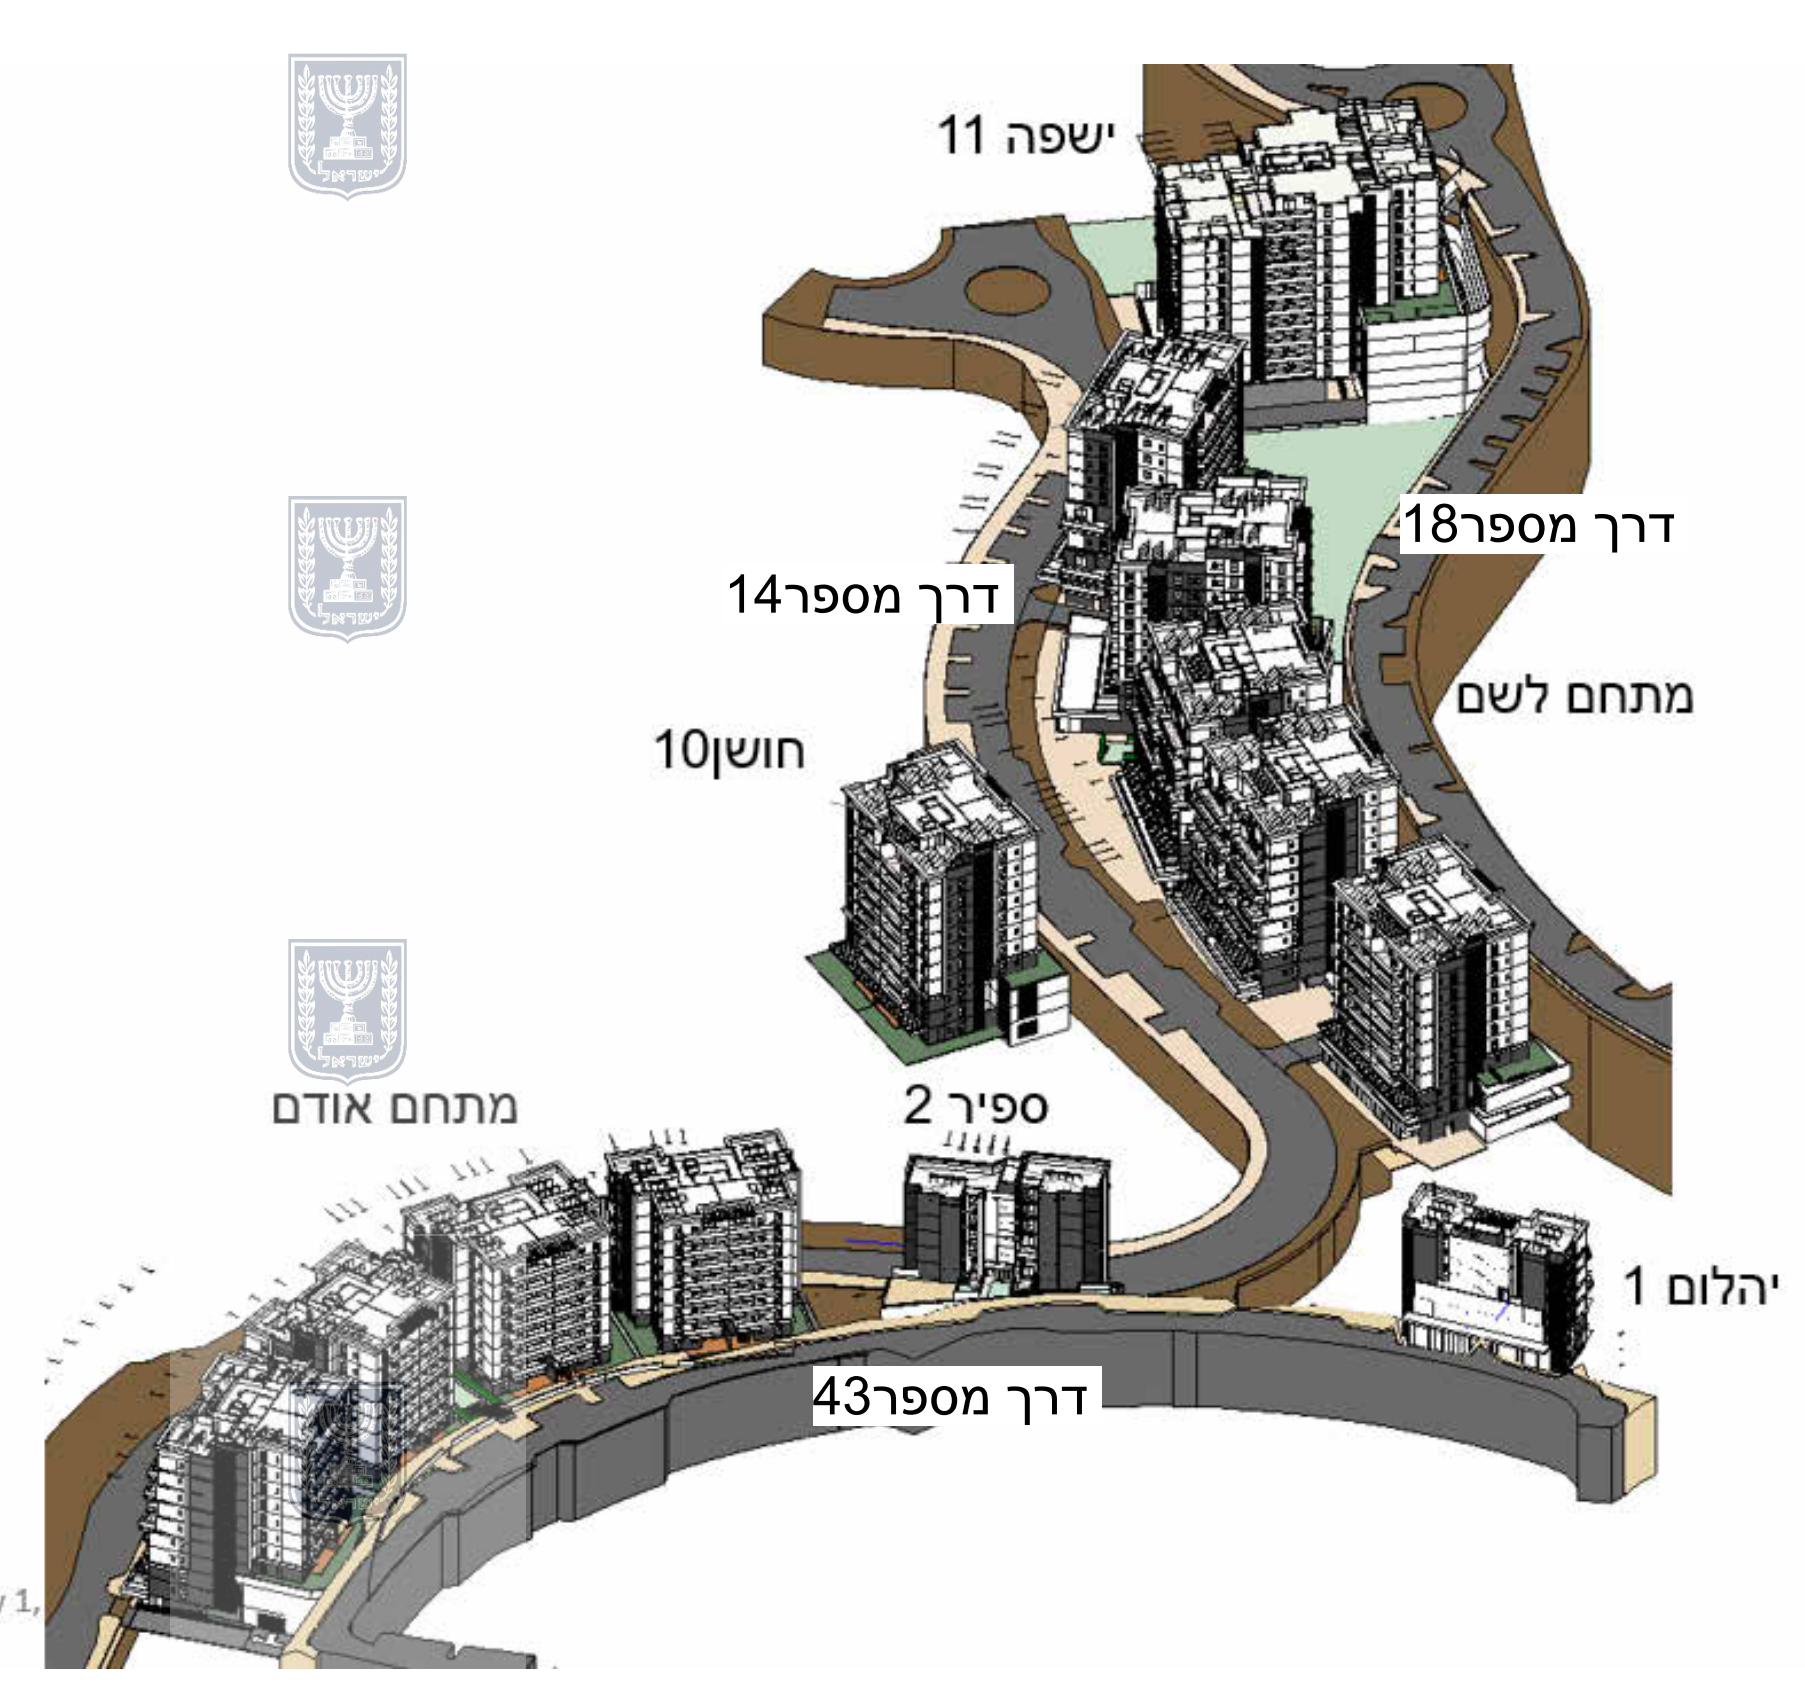
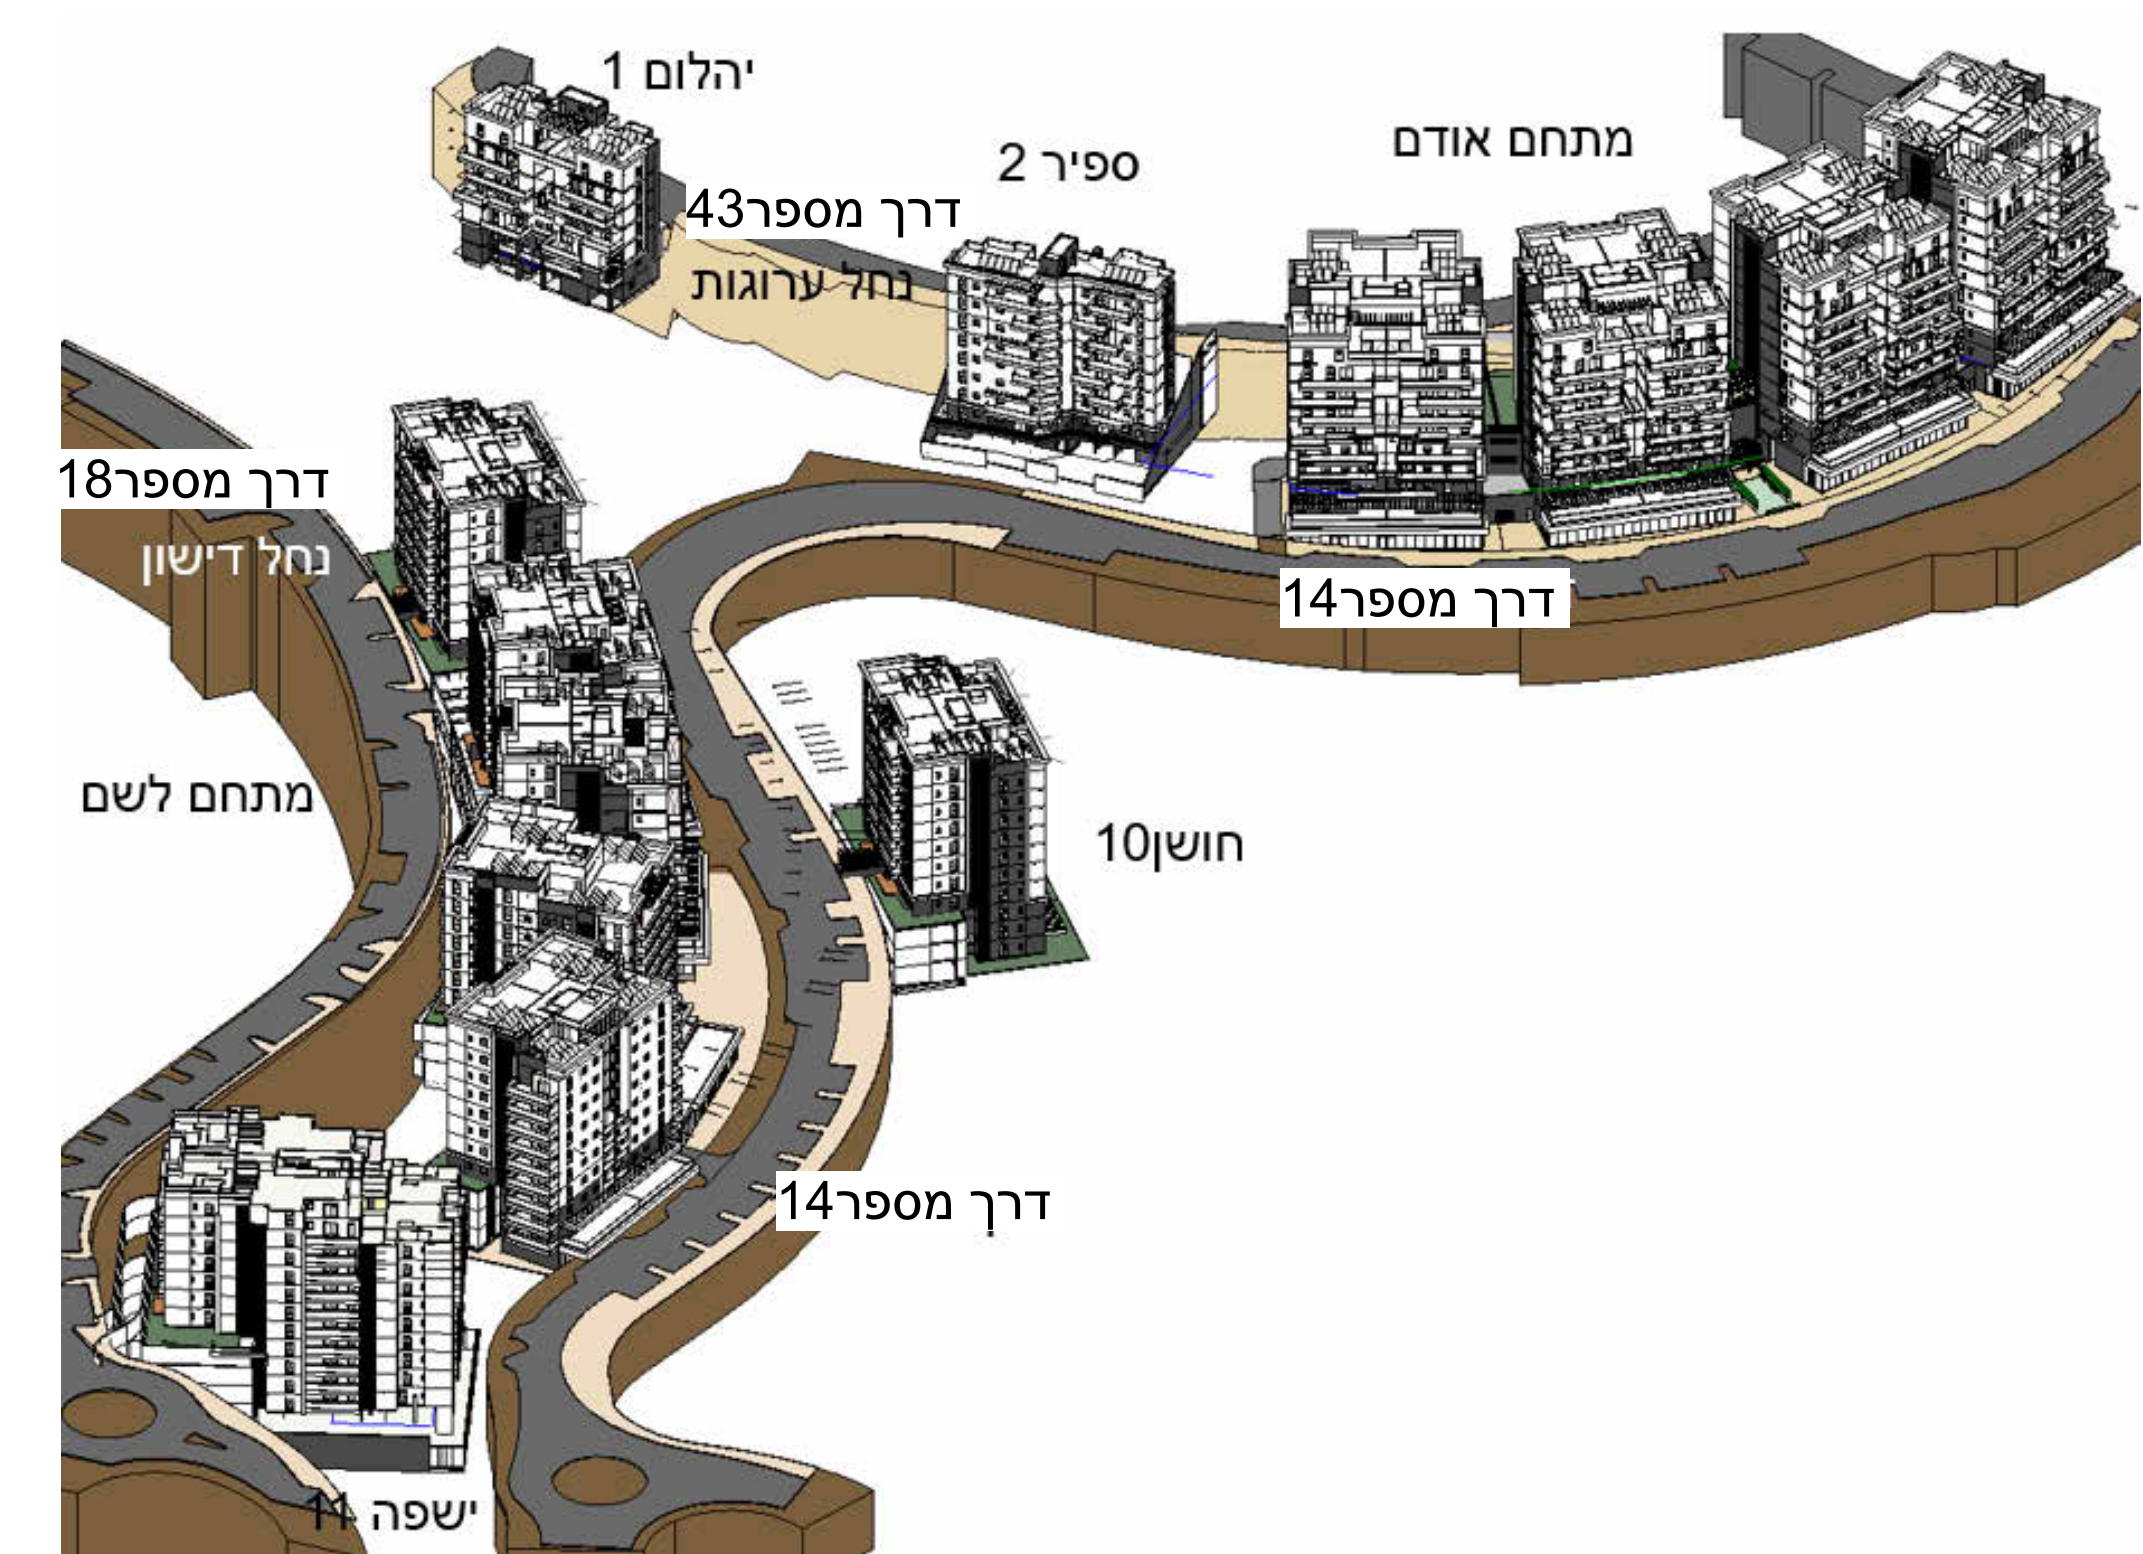
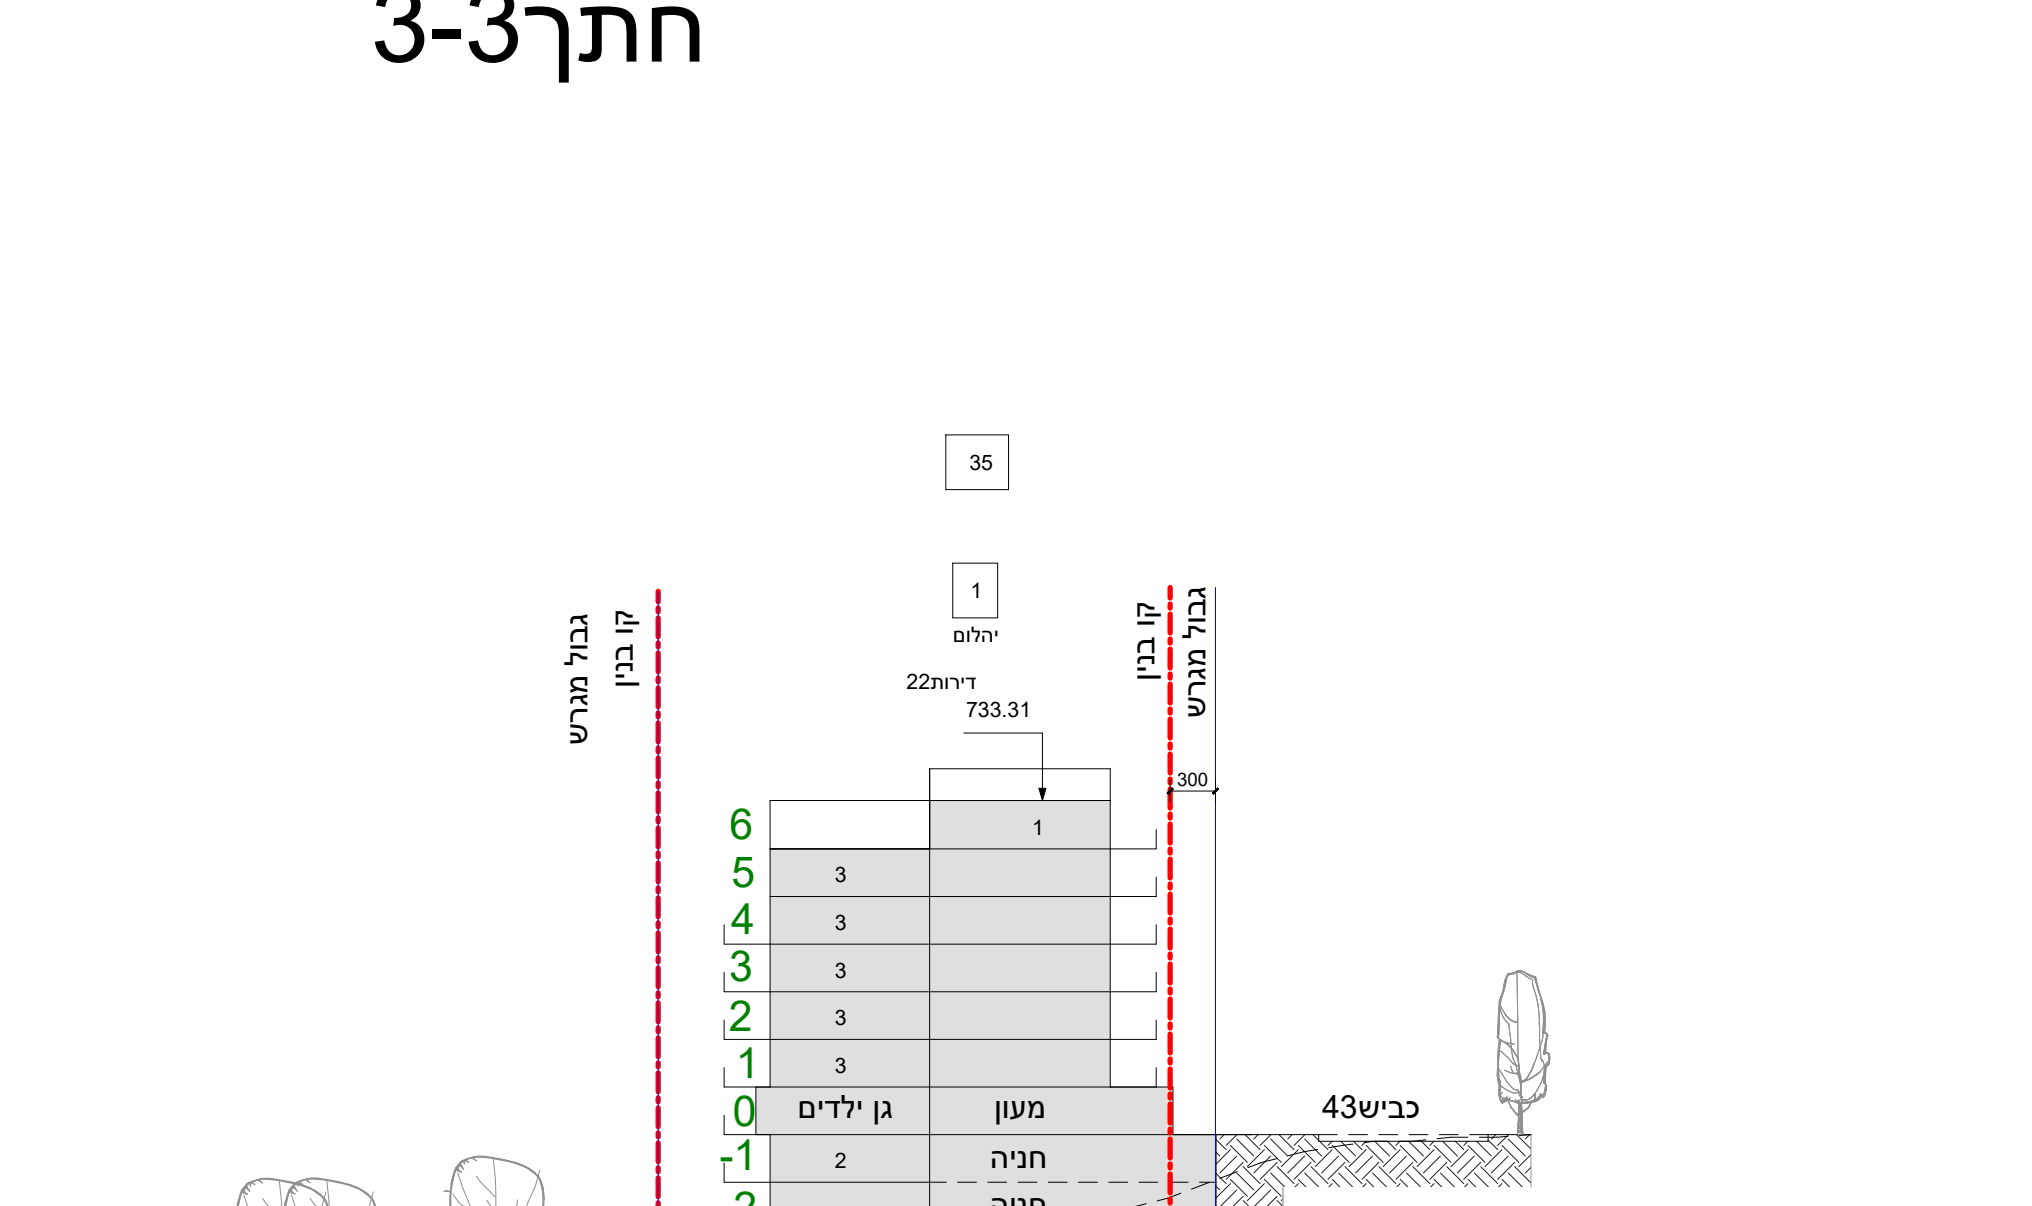
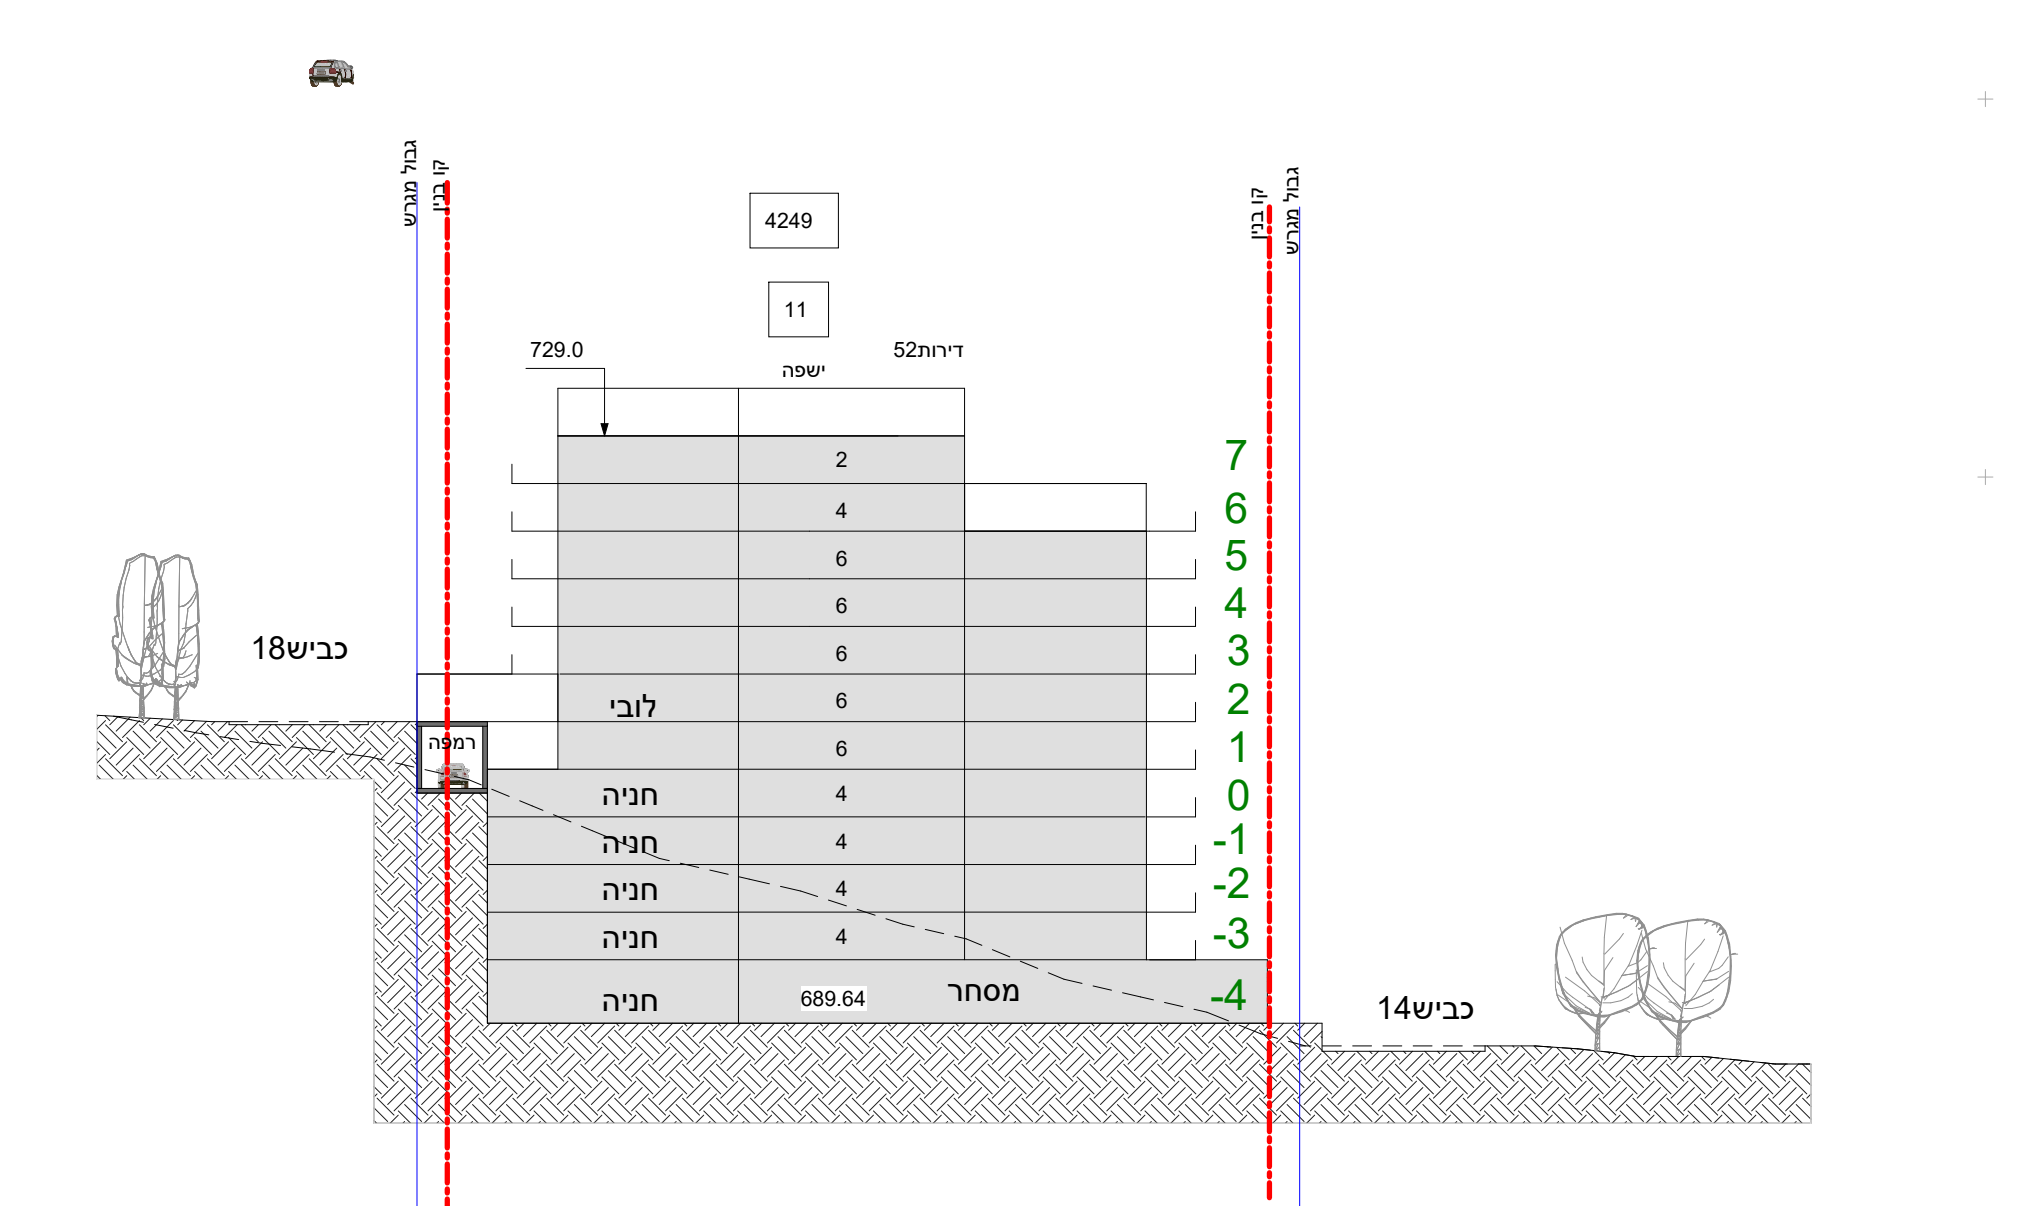
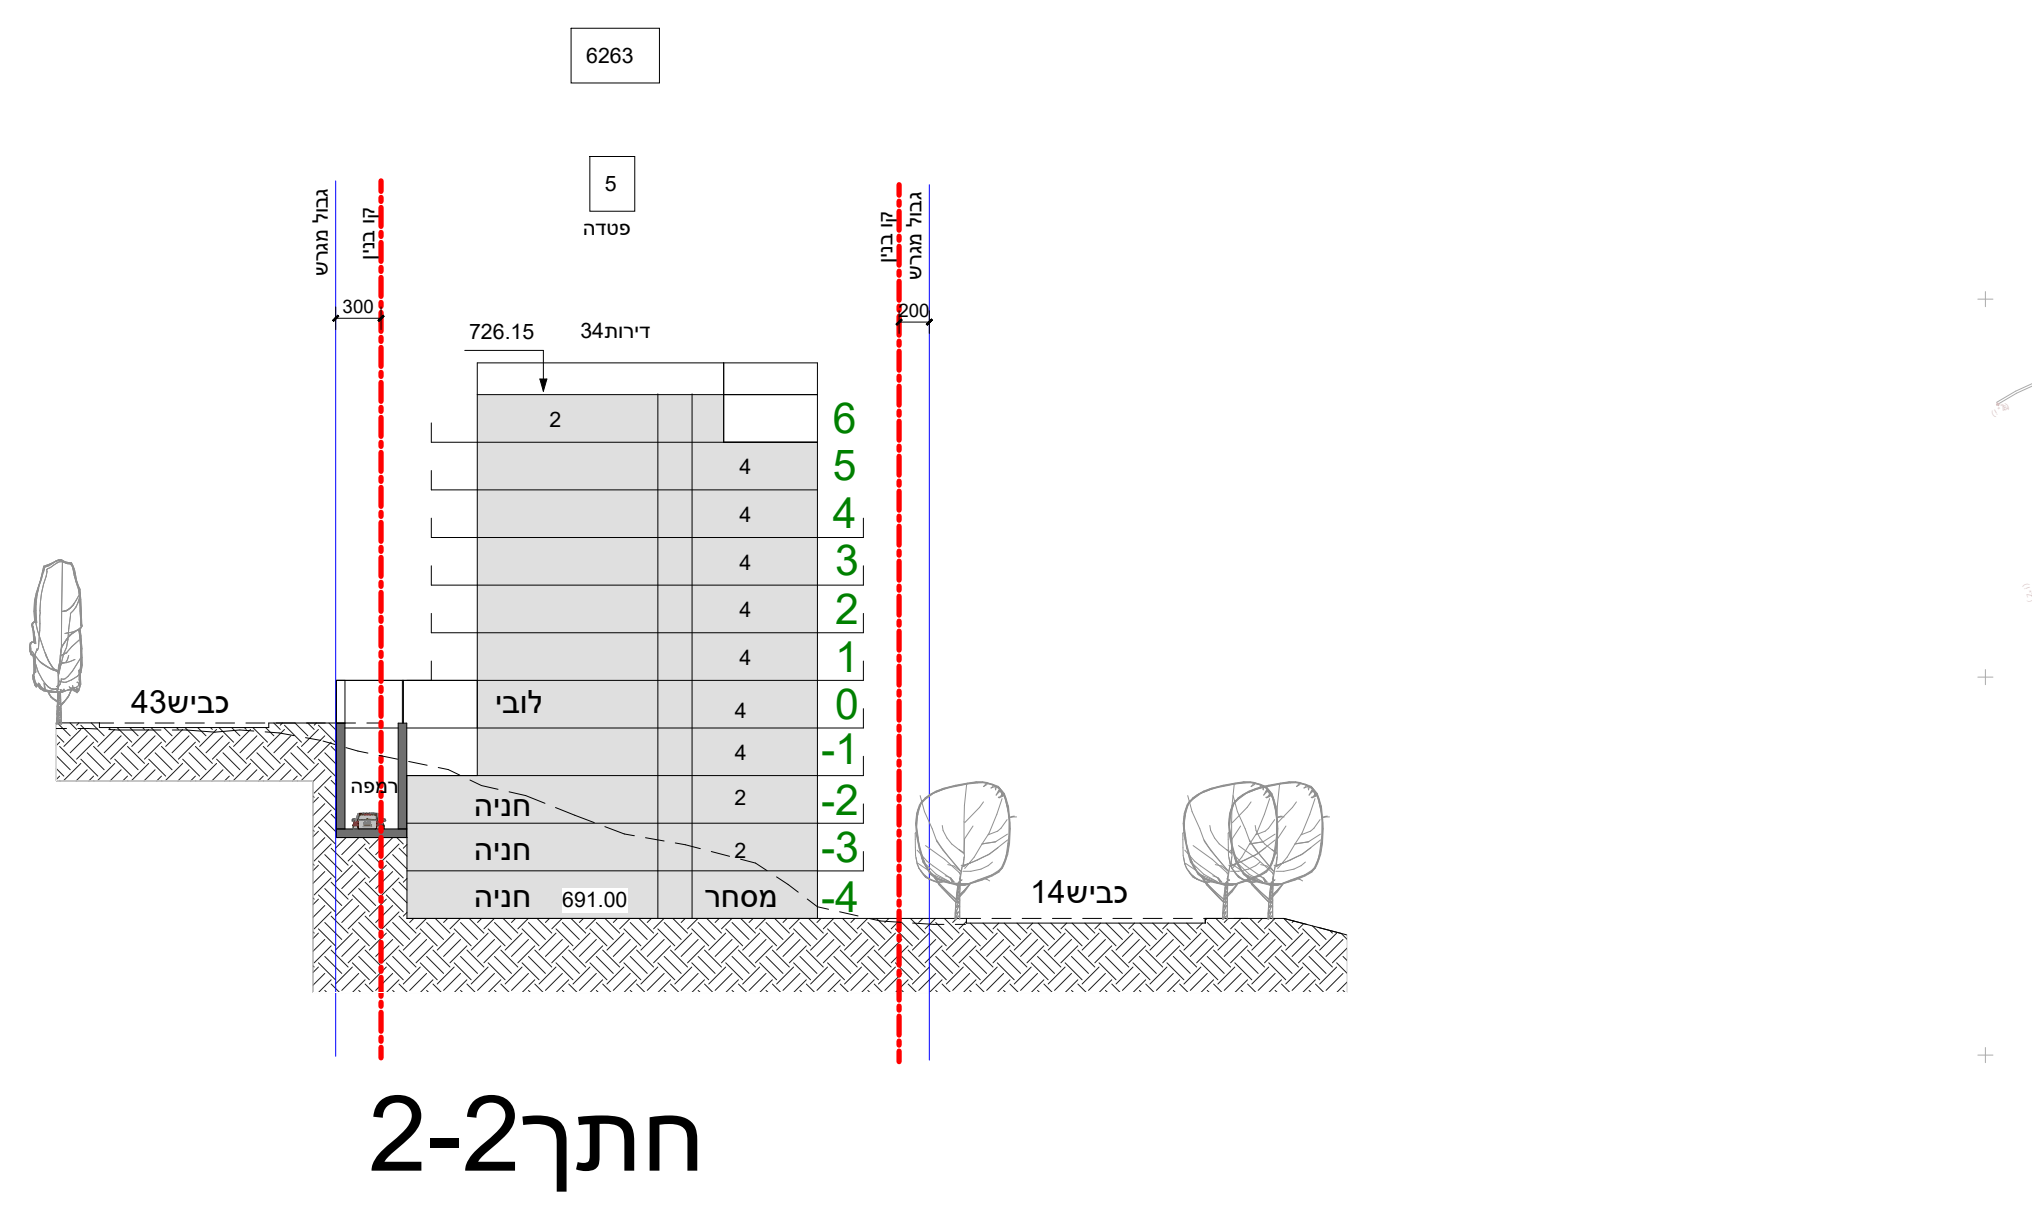


תכנית בינוי	
נספח לתכנית מס' 216-1478668	
שינוי לתכנית: ג/19374	
גליון 1 מתוך 1	
תחולה	מנחה
תיאור	נספח בינוי
תאריך עריכת הנספח	25/06/2025
קנה מידה	1:250
תרשימים נוספים	קנ"מ
תרשים כללי	1:1,000
זתכים עקרוניים	1:500
מיפוס בניינים אקסנומטריה	ללא קנימ
שמורת ודחיתמות:	
שם: עופר פורת אדריכל	עורך הנספח
חתימה:	

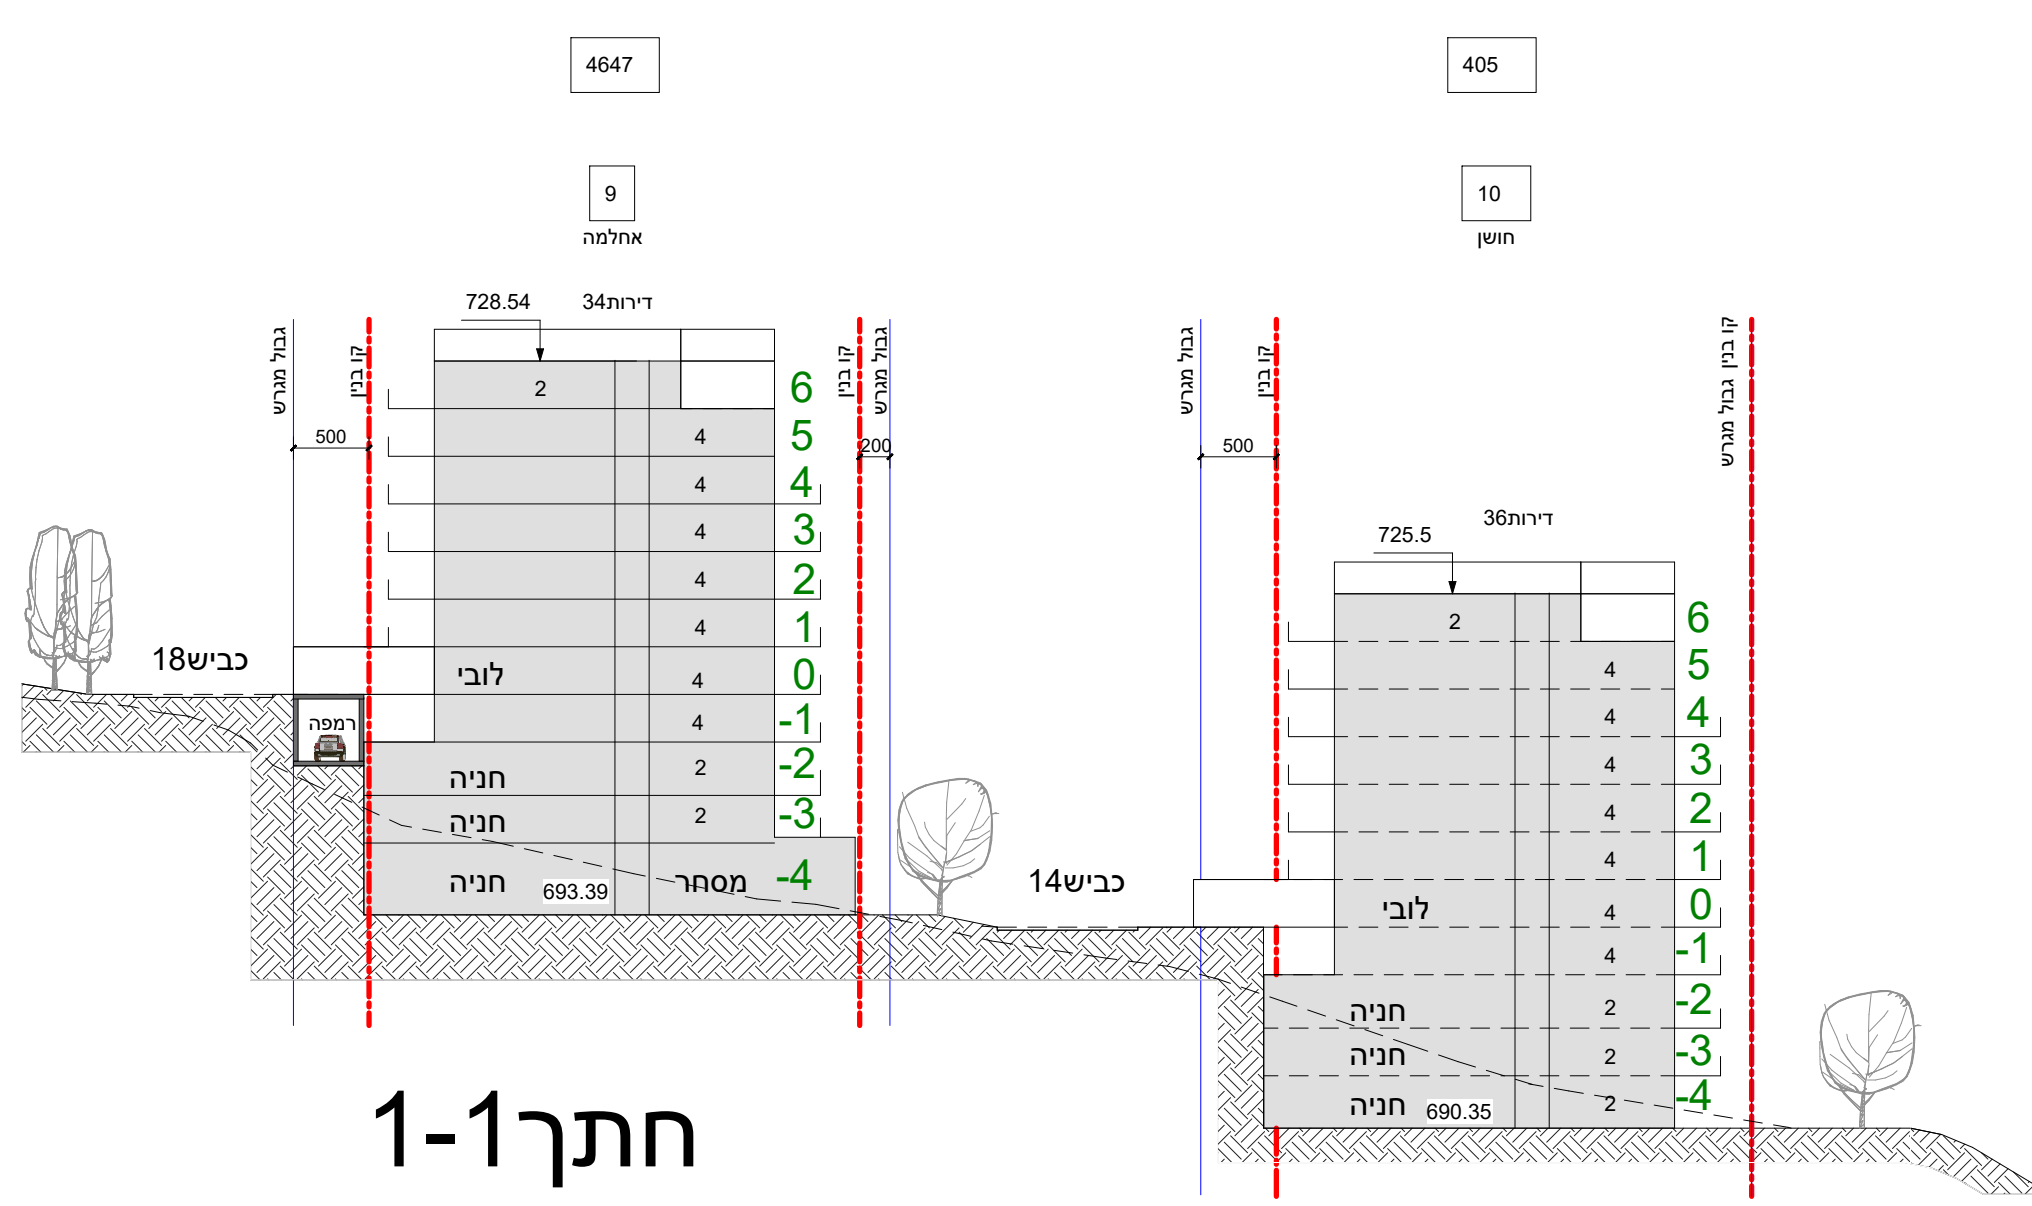

July 1,