


מרפסת

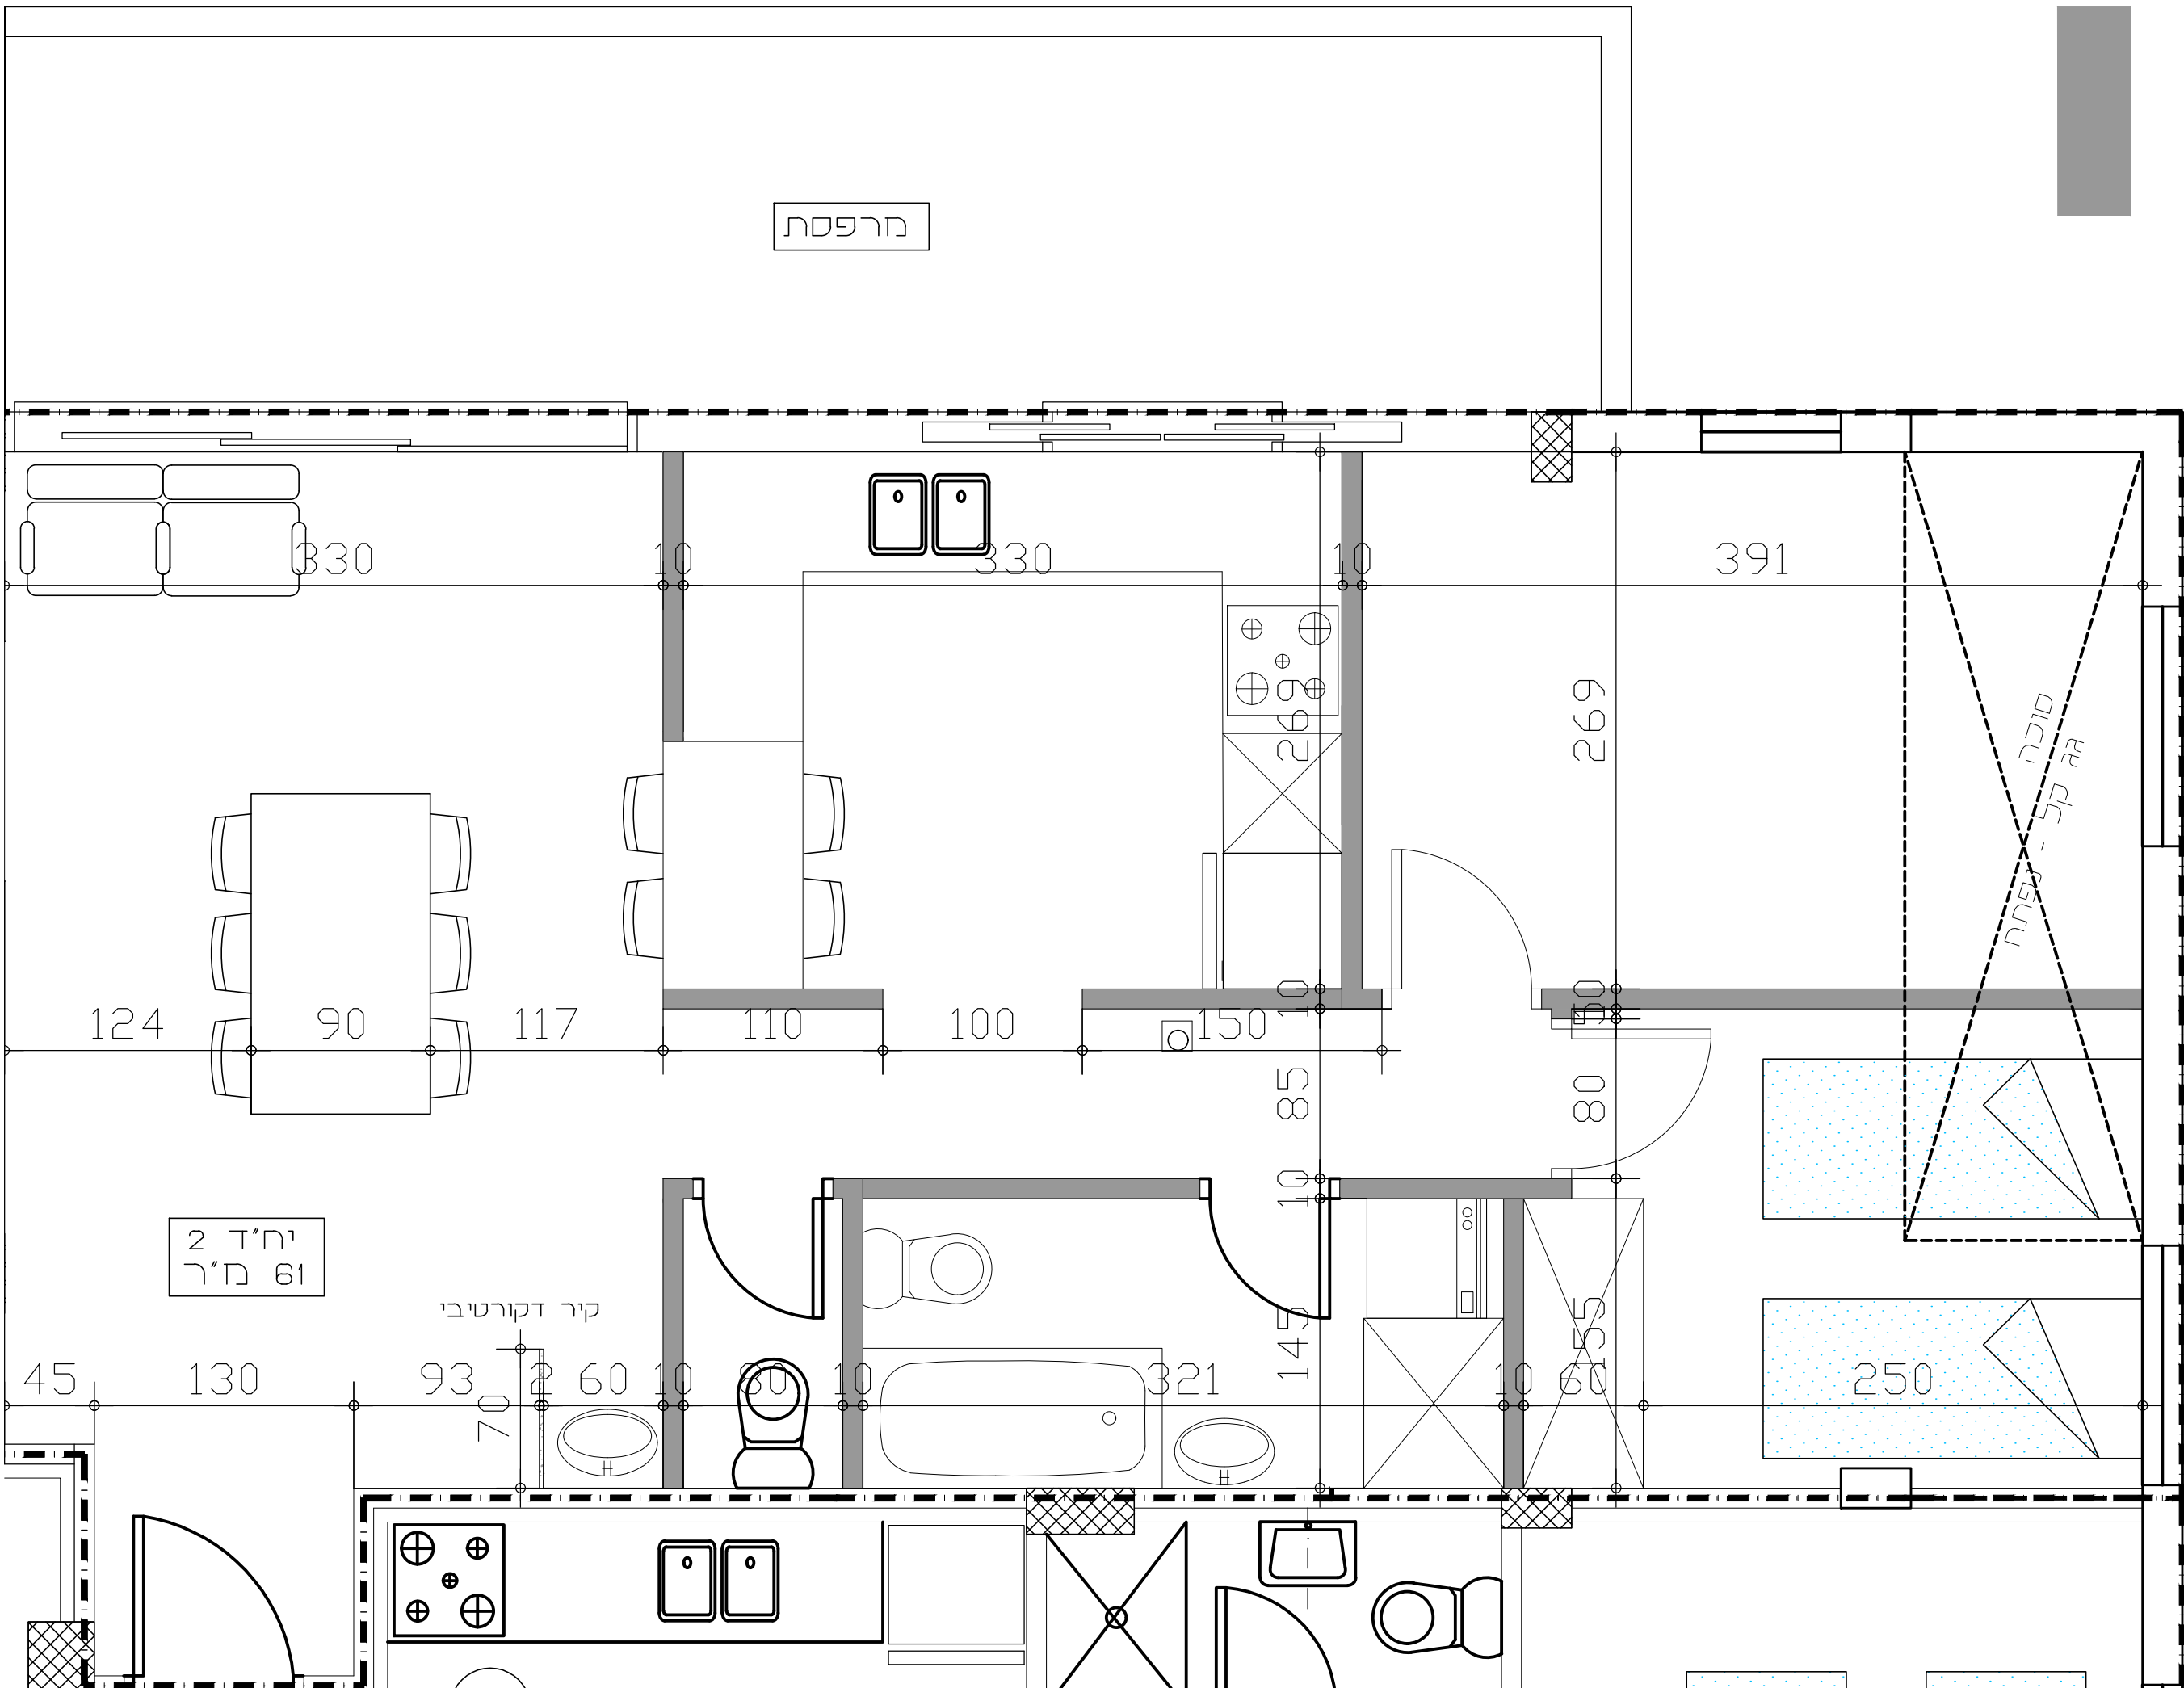


2 יח'ד
61 מ'ר

קיר דקורטיבי

סוכנה - 5P AR

מרפסת

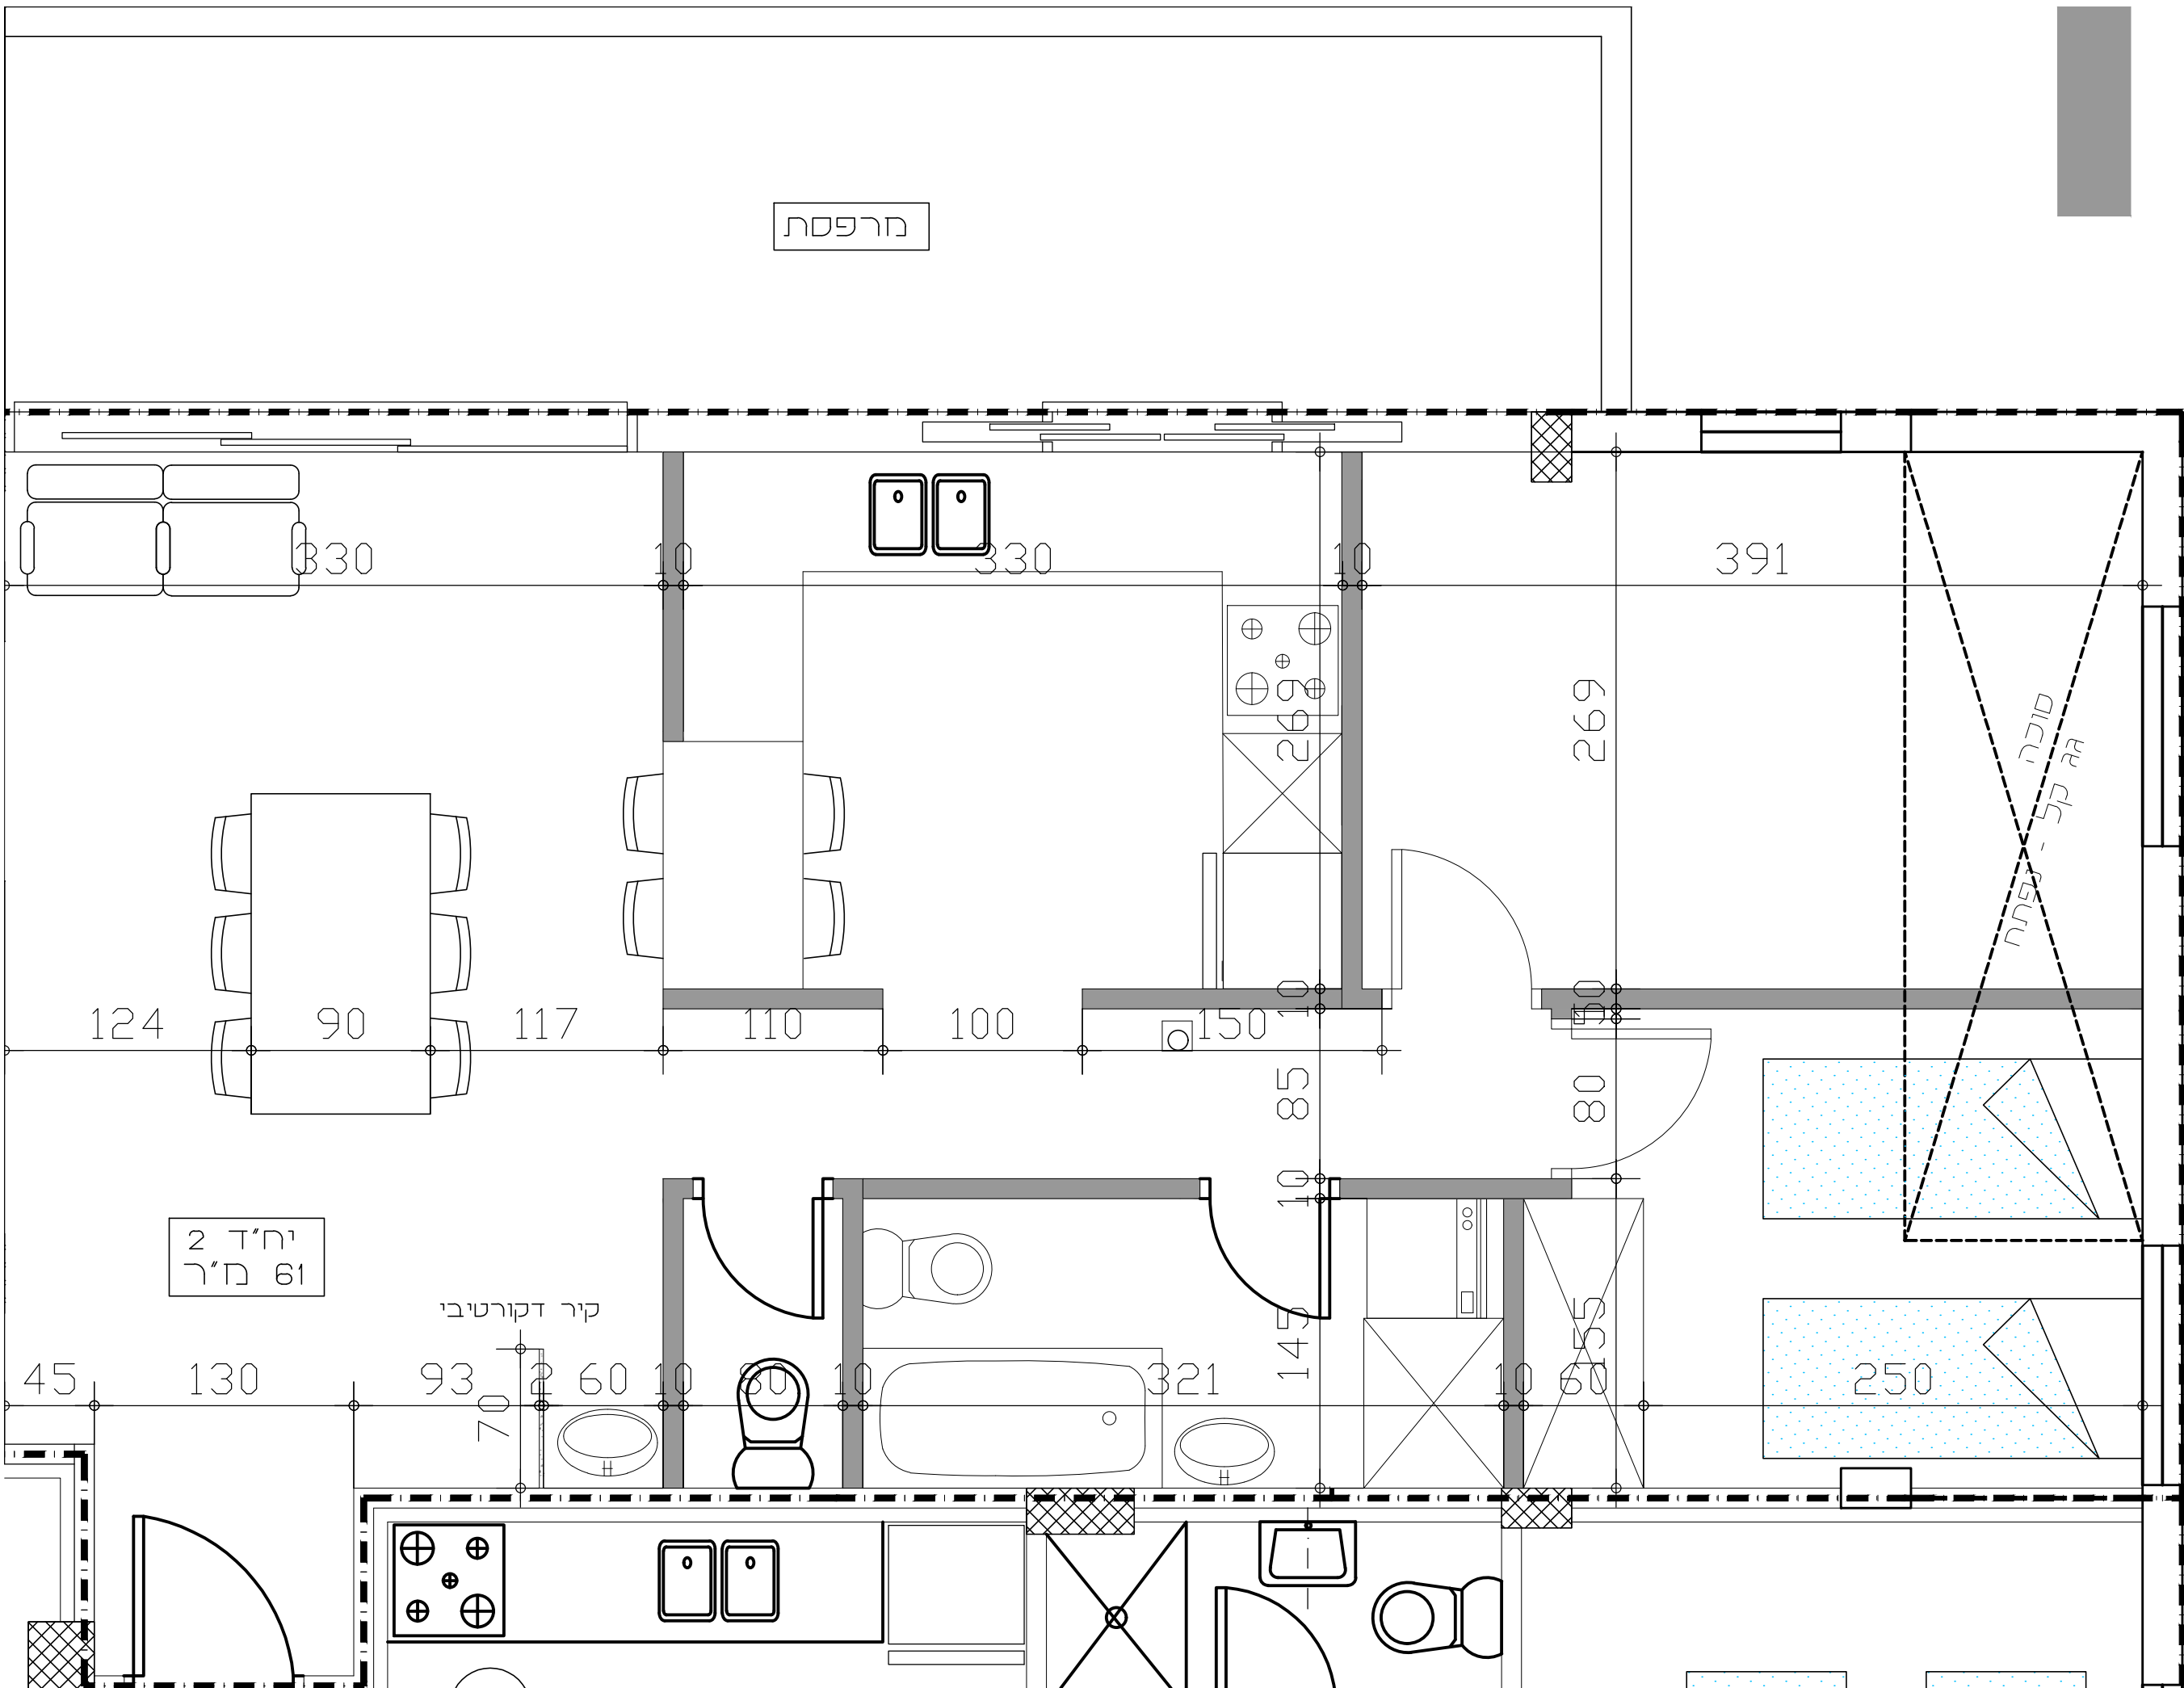

2 יח'ד
61 מ'ר

קיר דקורטיבי

סוכנה - 5P AR