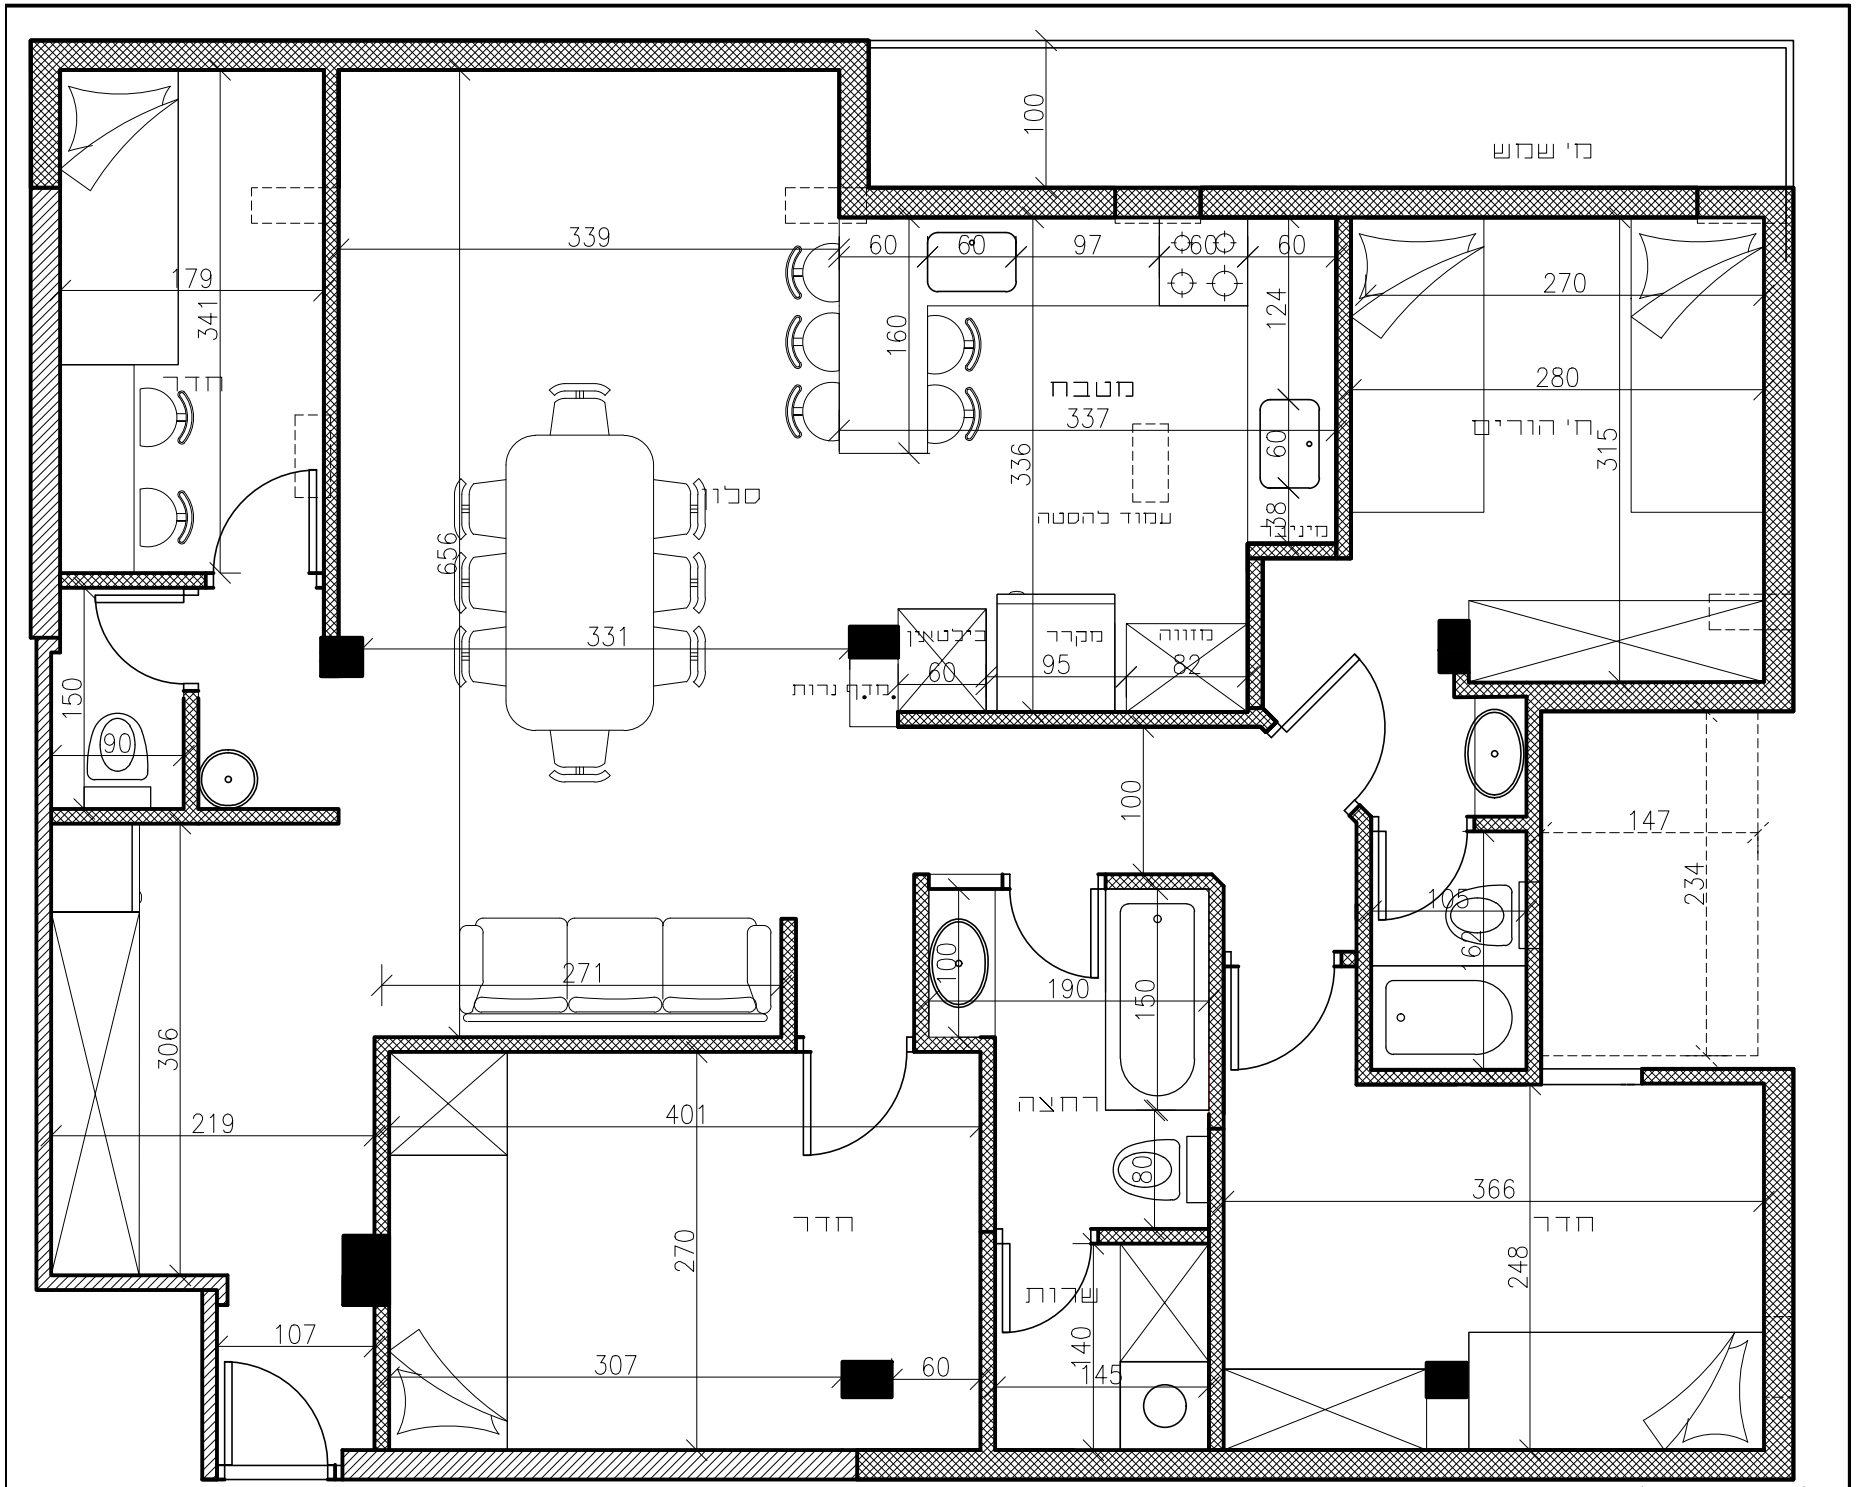
מ' שמש
חדר
סלון
מטבח
עמוד להסטה
מינים
ח' הורים
ביבטאון
מקרר
מזווה
מדף נרות
רחצה
חדר
שרות
חדר
179
341
339
656
331
150
90
306
219
107
307
60
271
401
270
100
60
60
97
60
60
60
160
337
336
124
60
58
95
82
60
100
190
150
100
80
140
145
366
248
270
280
315
147
234
105
160

אדצ'יה ה'