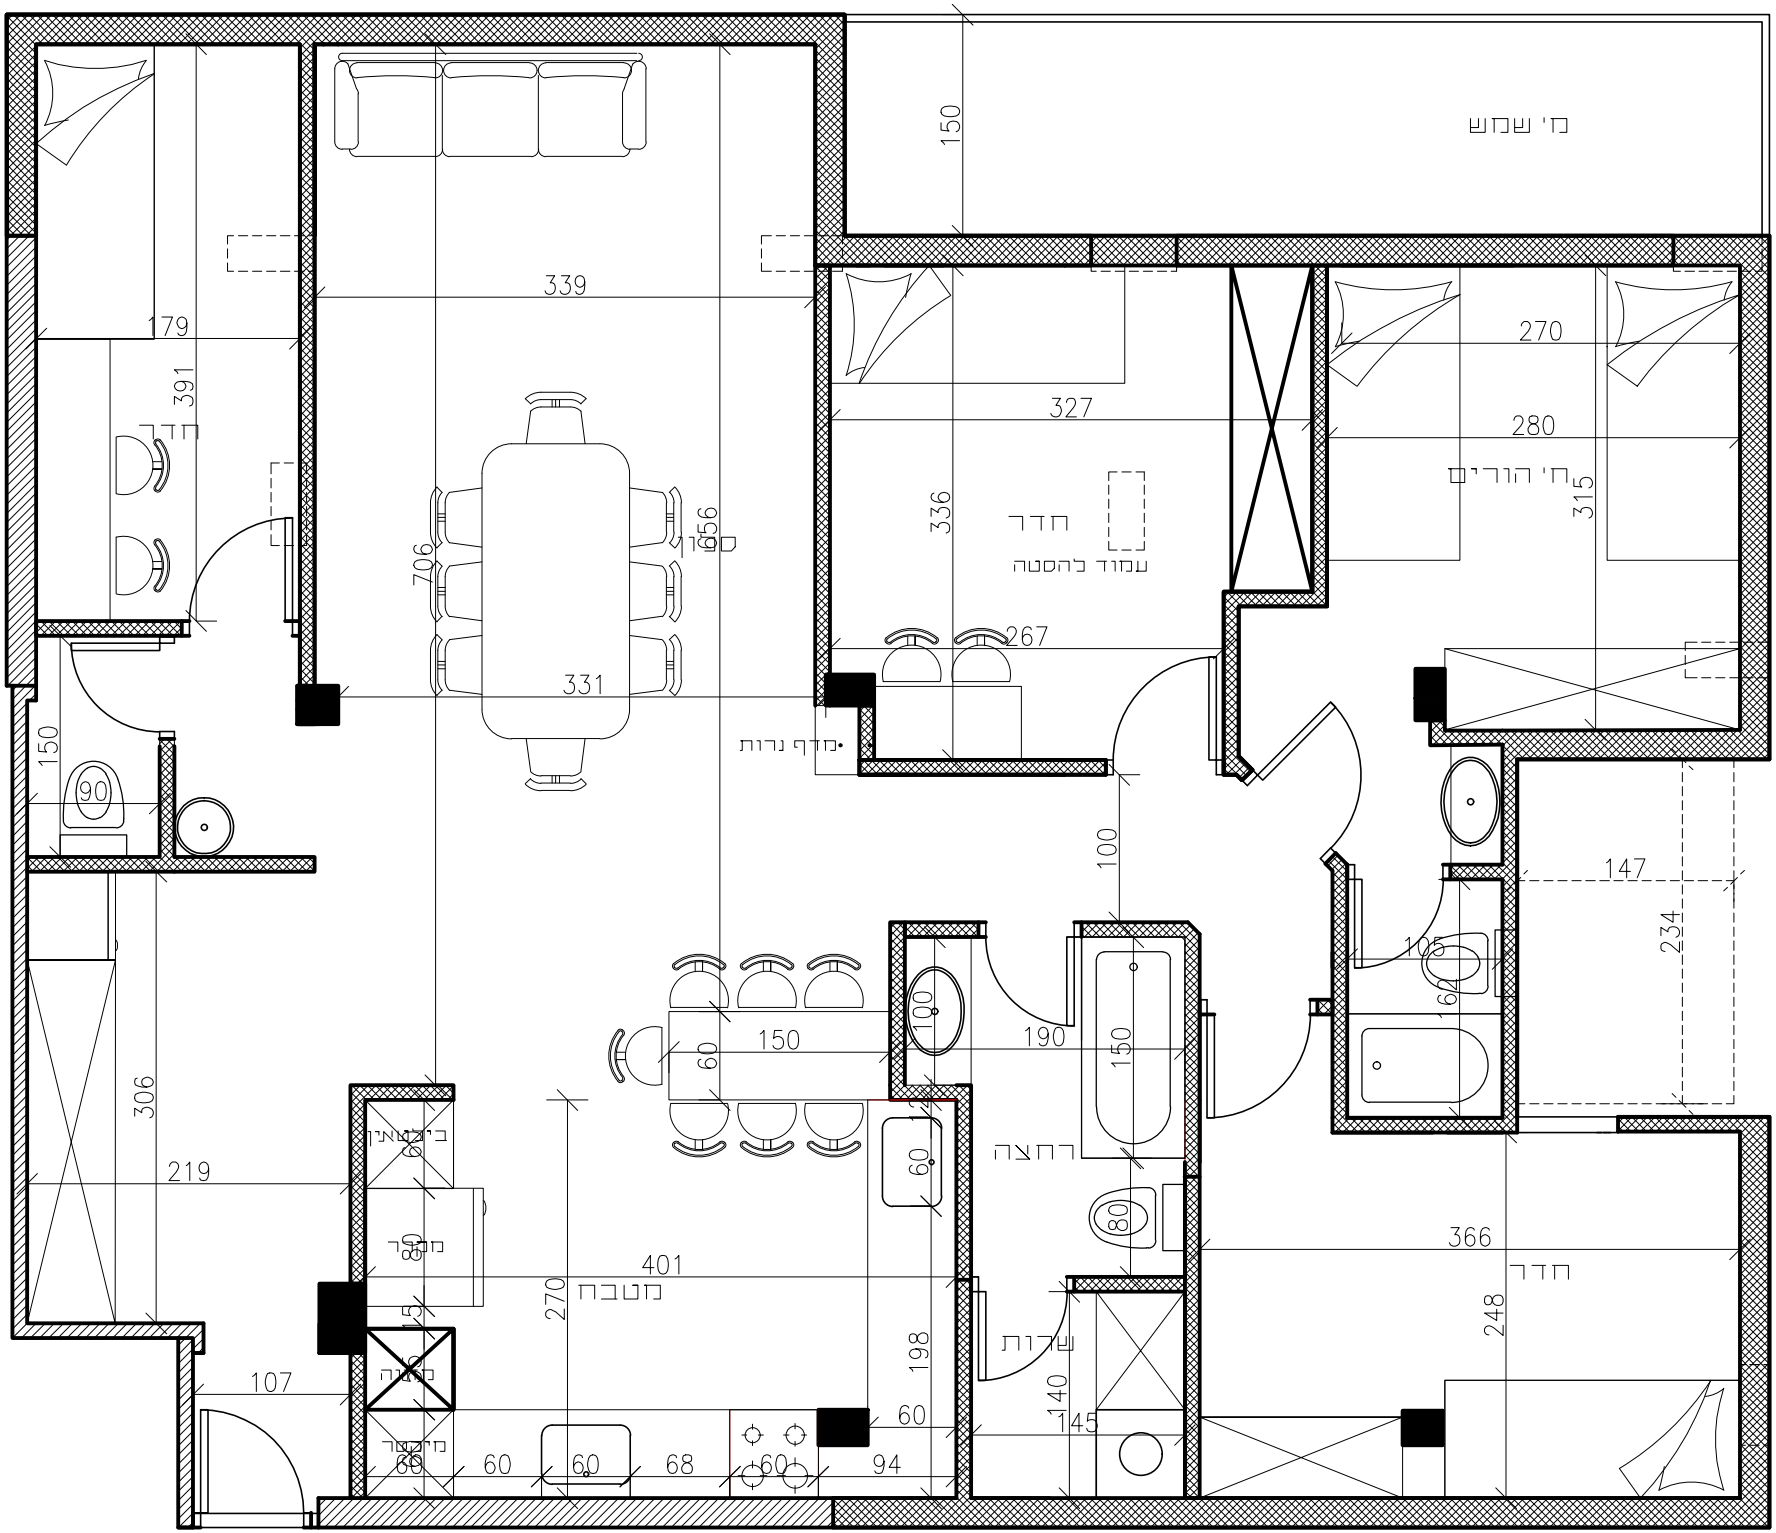
ח' שמש
150
339
179
391
חדר
706
656
331
327
336
חדר
עמוד להסטה
267
מדף נרות
270
280
ח' הורים
315
150
90
100
147
234
105
160
150
190
100
60
150
306
219
ביבטאין
60
80
401
מטבח
270
15
מקרר
198
60
60
60
60
68
60
94
107
מיקסר
60
רחצה
60
80
366
חדר
248
שרות
140
145

אדריכל ר'