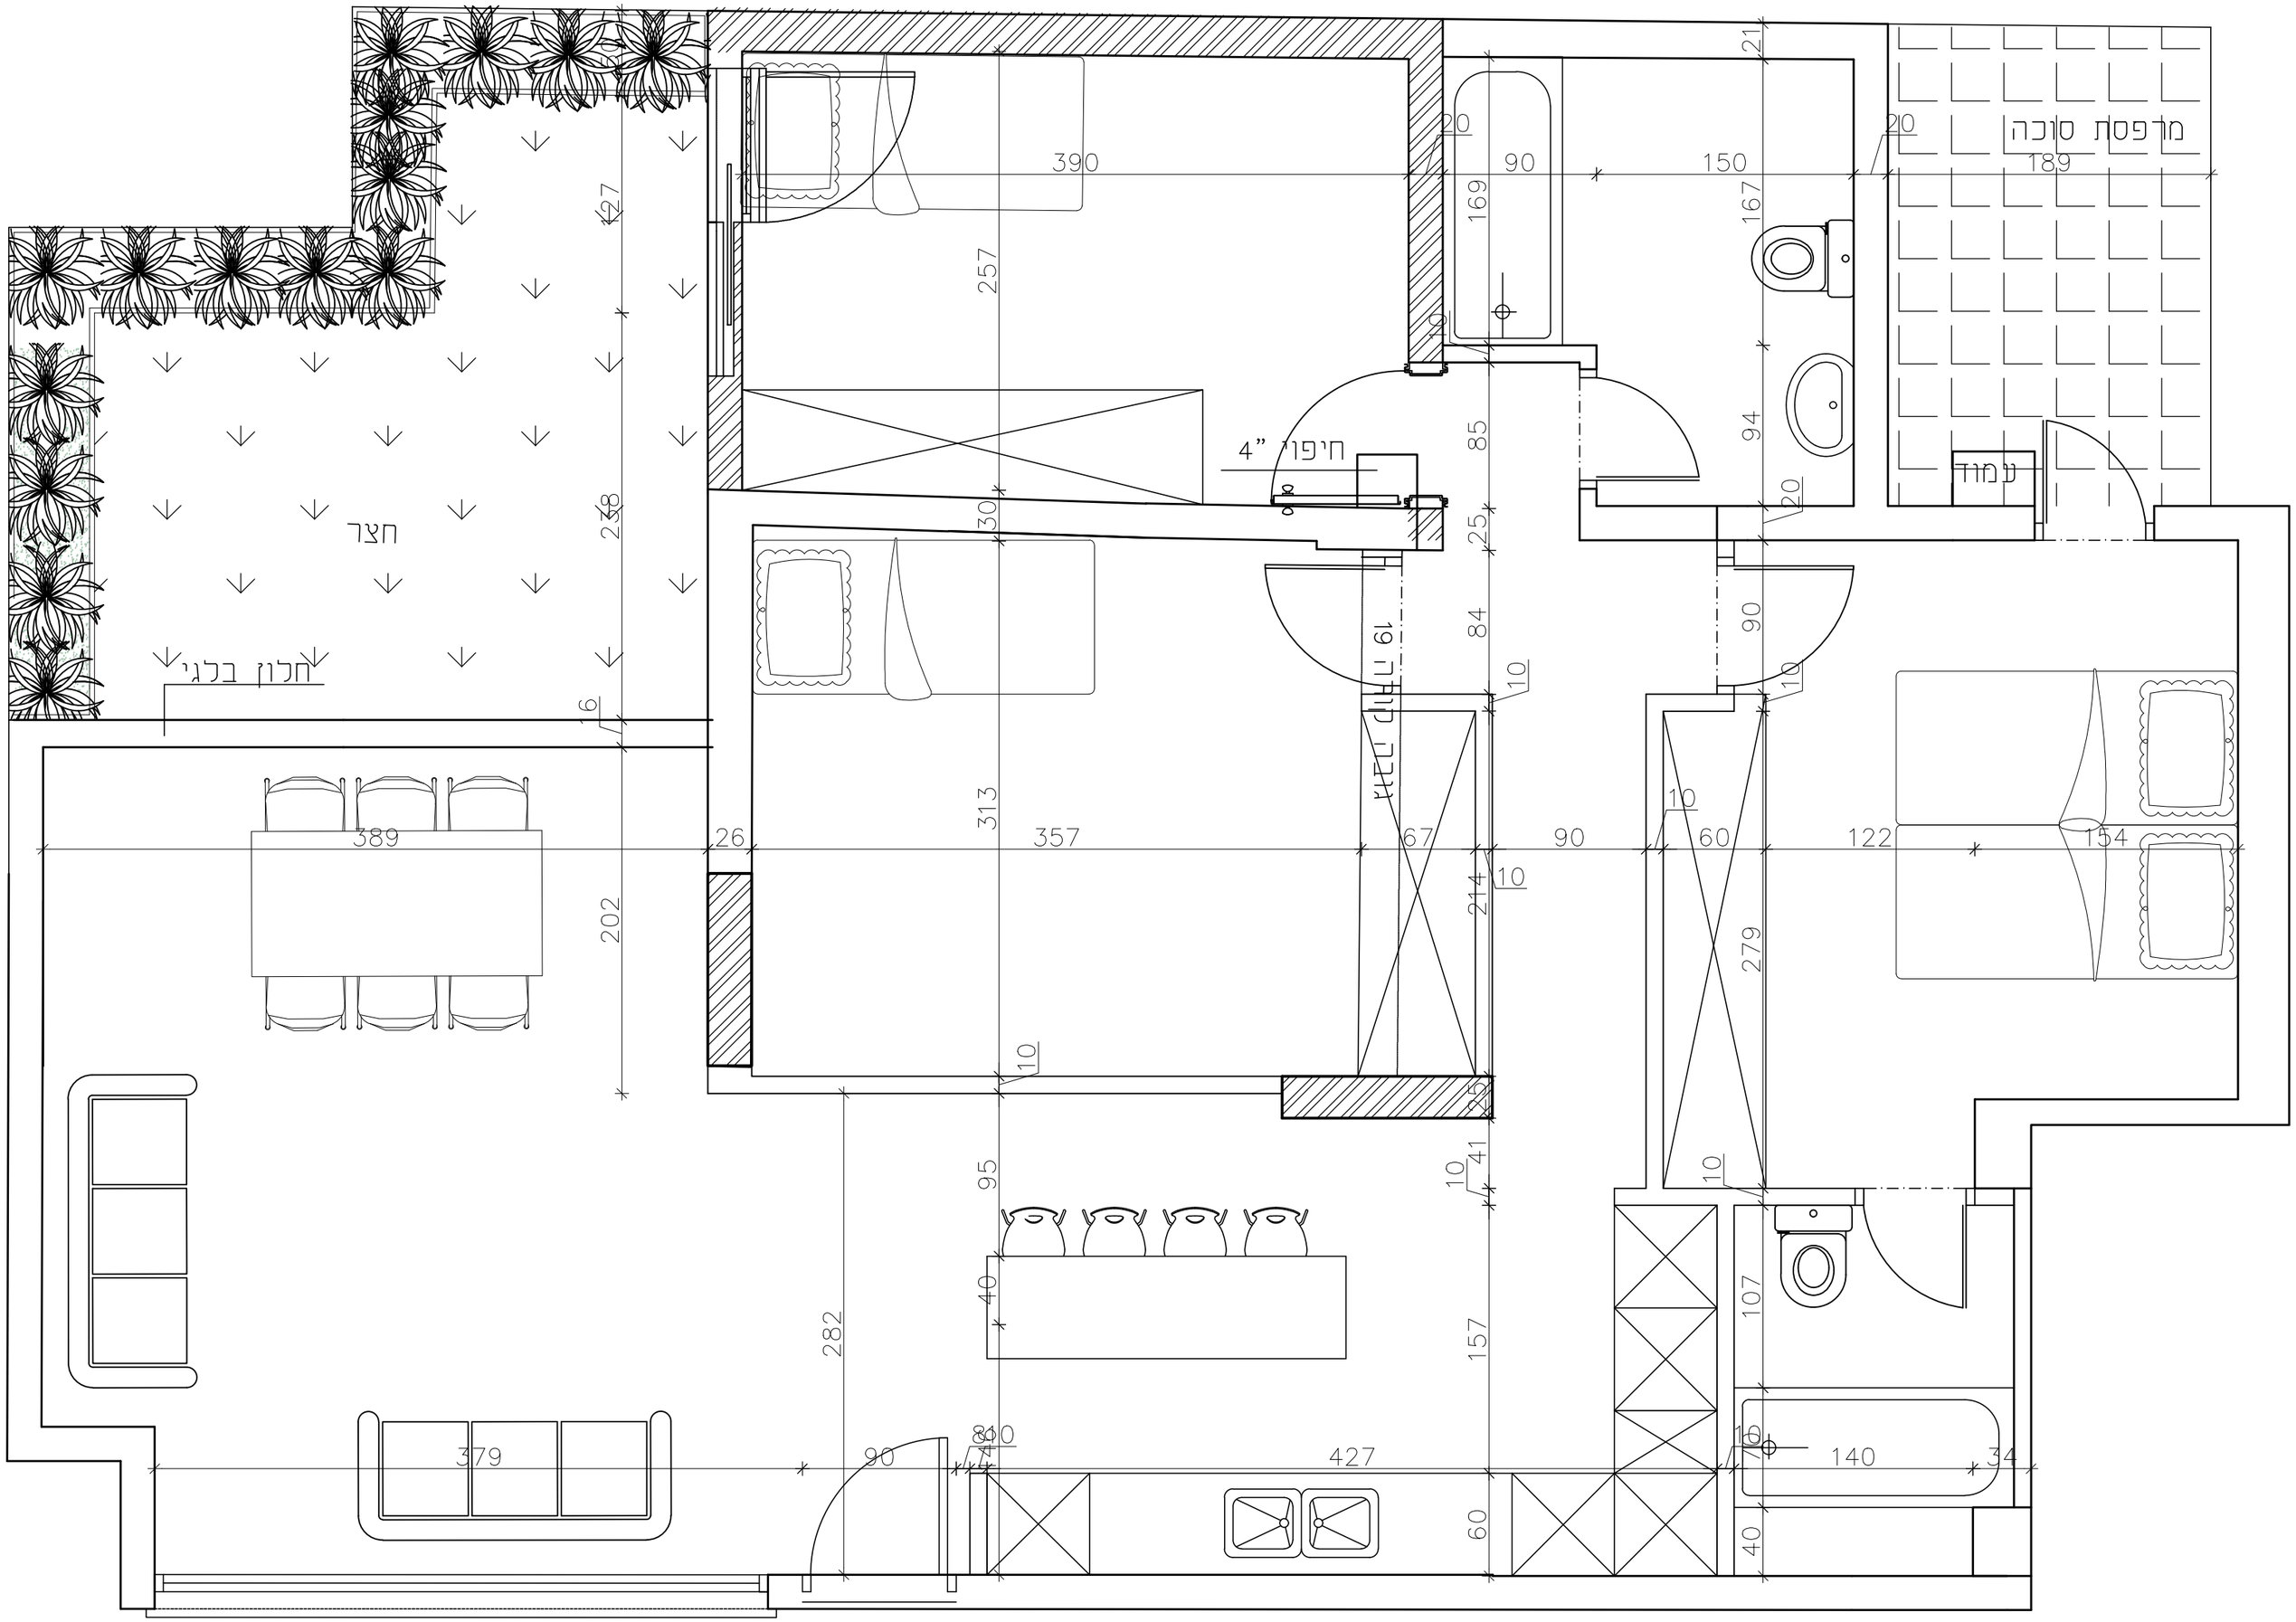
מרפסת סוכה
חצר
חלון בלגי
חיפוי "4
עמוד
390
150
189
389
357
427
379
140
154
122
257
313
238
202
282
95
157
214
279
169
167
94
85
84
90
60
67
26
34
40
107
127
16
10
20
21
25
41
19 מדרגות