

חץ צפון
בניין 38 מגרש 7A
בניין 25 מגרש 5A
בניין 26 מגרש 5A

21	20	5 קומה
19	18	4 קומה
15	14	3 קומה
11	10	2 קומה
7	6	1 קומה
L	3	0 קומה

שם פרויקט
עכו

קומה 0 בניין 25

ק"מ 1:100 מס' גליון M-A2-21M-1-0-25

תאריך מהדורה 22.01.2026 מס' מהדורה 1
תאור מהדורה תוכניות מכר

הערות:
הערות ומקרא לתכנית זו מופיעות בדף השער לתכנית
התכנית אינה סופית.
יתכנו שינויים בהתאם לדרישות הרשויות, היועצים הטכניים והחברה.

חתימת הקונה

חתימת המוכר



התכנית אינה סופית. יתכנו שינויים בהתאם לדרישות הרשויות, היועצים הטכניים והחברה

חץ צפון	
	בניין 38 מגרש 7A
	בניין 25 מגרש 5A
	בניין 26 מגרש 5A

21	20	5 קומה
19	18	4 קומה
15	14	3 קומה
11	10	2 קומה
7	6	1 קומה
L	3	0 קומה

שם פרויקט
עכו

קומה 0 בניין 38

ק"מ 1:100 מס' גליון M-A2-21M-1-0-38

תאריך מהדורה 22.01.2026 מס' מהדורה 1
תאור מהדורה תוכניות מכר


הערות:
הערות ומקרא לתכנית זו מופיעות בדף השער לתכנית
התכנית אינה סופית.
יתכנו שינויים בהתאם לדרישות הרשויות, היועצים הטכניים והחברה.

חתימת הקונה

חתימת המוכר



התכנית אינה סופית. יתכנו שינויים בהתאם לדרישות הרשויות, היועצים הטכניים והחברה

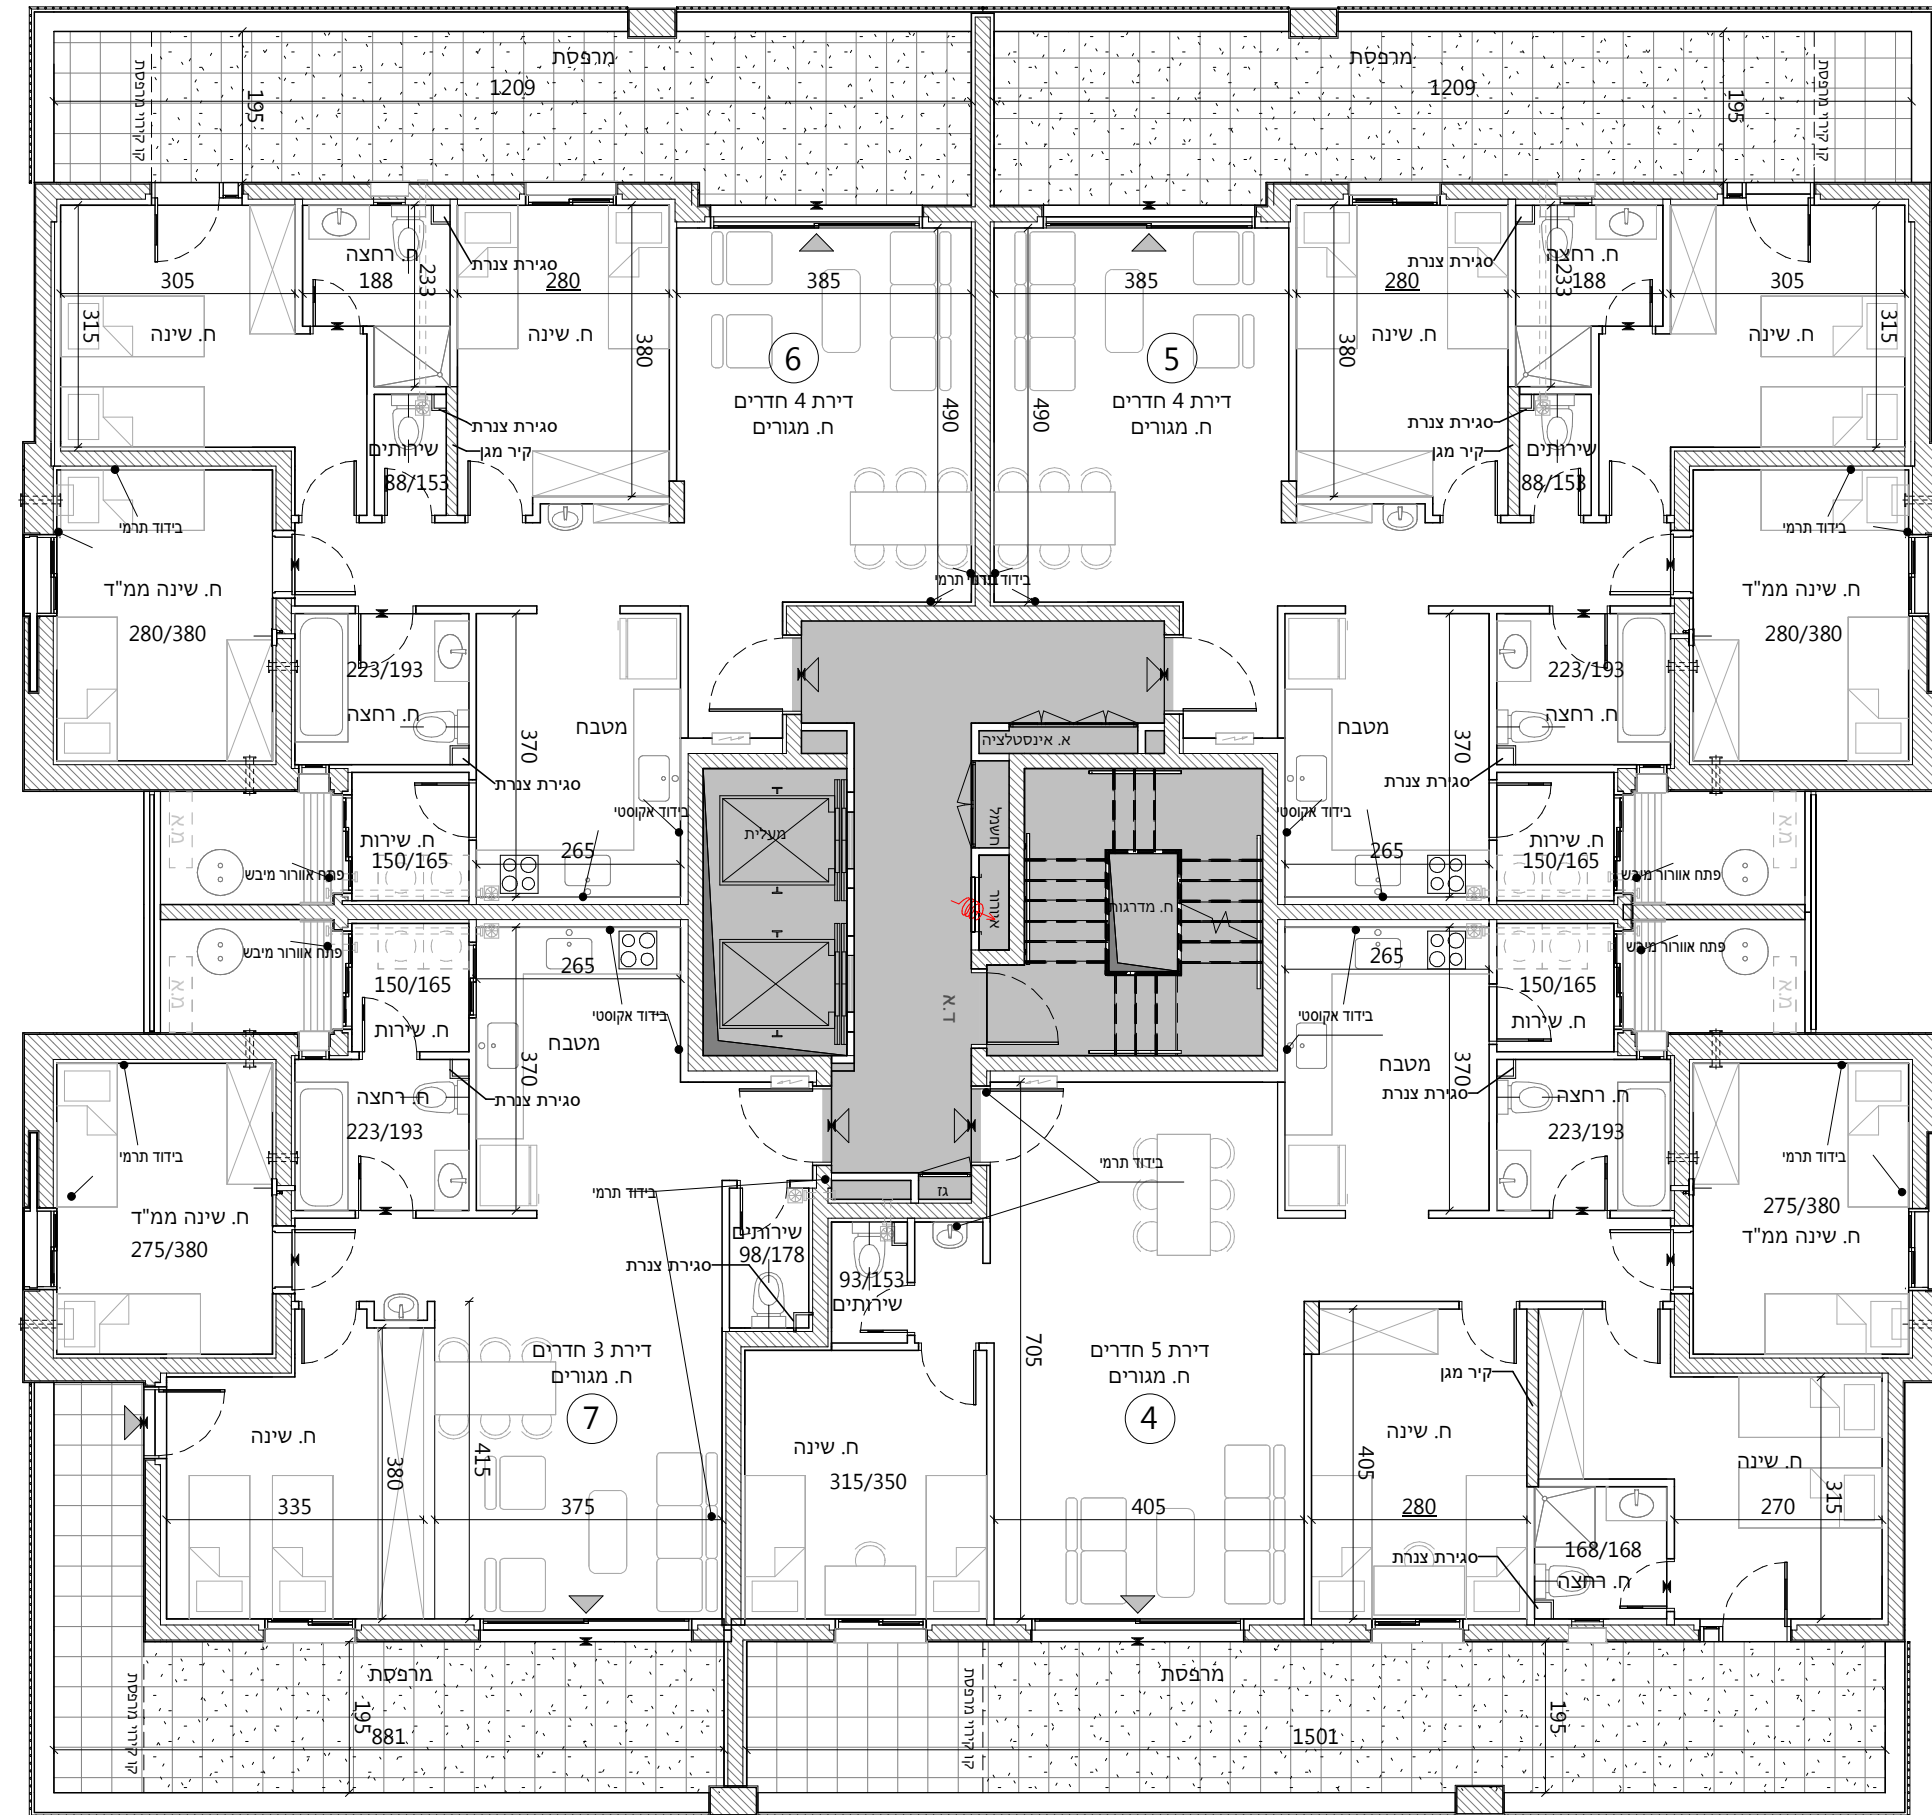

חץ צפון	
	בניין 38 מגרש 7A
	בניין 25 מגרש 5A בניין 26 מגרש 5A

21	20	5 קומה
19	18	4 קומה
15	14	3 קומה
11	10	2 קומה
7	6	1 קומה
L	3	0 קומה

שם פרויקט

עכו

קומה 1

ק"מ 1:100 מס' גליון M-A2-21M-1-1

תאריך מהדורה 22.01.2026 מס' מהדורה 1
תאור מהדורה תוכניות מכר

הערות:

הערות ומקרא לתכנית זו מופיעות בדף השער לתכנית

התכנית אינה סופית.
יתכנו שינויים בהתאם לדרישות הרשויות, היועצים הטכניים והחברה.

חתימת הקונה

חתימת המוכר

התכנית אינה סופית. יתכנו שינויים בהתאם לדרישות הרשויות, היועצים הטכניים והחברה



חץ צפון

	בניין 38 מגרש 7A
	בניין 25 מגרש 5A
	בניין 26 מגרש 5A

21	20	5 קומה
19	18	4 קומה
15	14	3 קומה
11	10	2 קומה
7	6	1 קומה
L	3	0 קומה

שם פרויקט
עכו

קומה 2

ק"מ 1:100 מס' גליון M-A2-21M-1-2

תאריך מהדורה 22.01.2026 מס' מהדורה 1
תאור מהדורה תוכניות מכר

הערות:
הערות ומקרא לתכנית זו מופיעות בדף השער לתכנית
התכנית אינה סופית.
יתכנו שינויים בהתאם לדרישות הרשויות, היועצים הטכניים והחברה.


חתימת הקונה

חתימת המוכר

התכנית אינה סופית. יתכנו שינויים בהתאם לדרישות הרשויות, היועצים הטכניים והחברה

חץ צפון	
	בניין 38 מגרש 7A
	בניין 25 מגרש 5A בניין 26 מגרש 5A

21	20	קומה 5
19	18	קומה 4
15	14	קומה 3
11	10	קומה 2
7	6	קומה 1
L	3	קומה 0

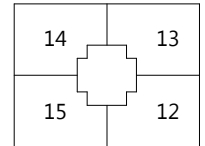

שם פרויקט

עכו

קומה 3

ק"מ 1:100 מס' גליון M-A2-21M-1-3

תאריך מהדורה 22.01.2026 מס' מהדורה 1
תאור מהדורה תוכניות מכר

הערות:

הערות ומקרא לתכנית זו מופיעות בדף השער לתכנית

התכנית אינה סופית.
יתכנו שינויים בהתאם לדרישות הרשויות, היועצים הטכניים והחברה.

חתימת הקונה

חתימת המוכר



התכנית אינה סופית. יתכנו שינויים בהתאם לדרישות הרשויות, היועצים הטכניים והחברה

חץ צפון	
	בניין 38 מגרש 7A
	בניין 25 מגרש 5A בניין 26 מגרש 5A

18	17	21	20	5 קומה
		19	16	4 קומה
		15	12	3 קומה
		11	8	2 קומה
		7	4	1 קומה
		L	1	0 קומה

שם פרויקט

עכו

קומה 4

ק"מ 1:100 מס' גליון M-A2-21M-1-4

תאריך מהדורה 22.01.2026 מס' מהדורה 1
תאור מהדורה תוכניות מכר

הערות:

הערות ומקרא לתכנית זו מופיעות בדף השער לתכנית

התכנית אינה סופית.
יתכנו שינויים בהתאם לדרישות הרשויות, היועצים הטכניים והחברה.

חתימת הקונה


חתימת המוכר



התכנית אינה סופית. יתכנו שינויים בהתאם לדרישות הרשויות, היועצים הטכניים והחברה

חץ צפון	
	בניין 38 מגרש 7A
	בניין 25 מגרש 5A בניין 26 מגרש 5A

21	20	5	קומה		
19	18	17	16	4	קומה
15	14	13	12	3	קומה
11	10	9	8	2	קומה
7	6	5	4	1	קומה
L	3	2	1	0	קומה

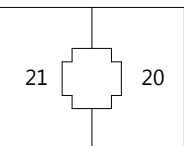

שם פרויקט

עכו

קומה 5

ק"מ 1:100 מס' גליון M-A2-21M-1-5

תאריך מהדורה 22.01.2026 מס' מהדורה 1
תאור מהדורה תוכניות מכר


הערות:

הערות ומקרא לתכנית זו מופיעות בדף השער לתכנית

התכנית אינה סופית.
יתכנו שינויים בהתאם לדרישות הרשויות, היועצים הטכניים והחברה.

חתימת הקונה

חתימת המוכר

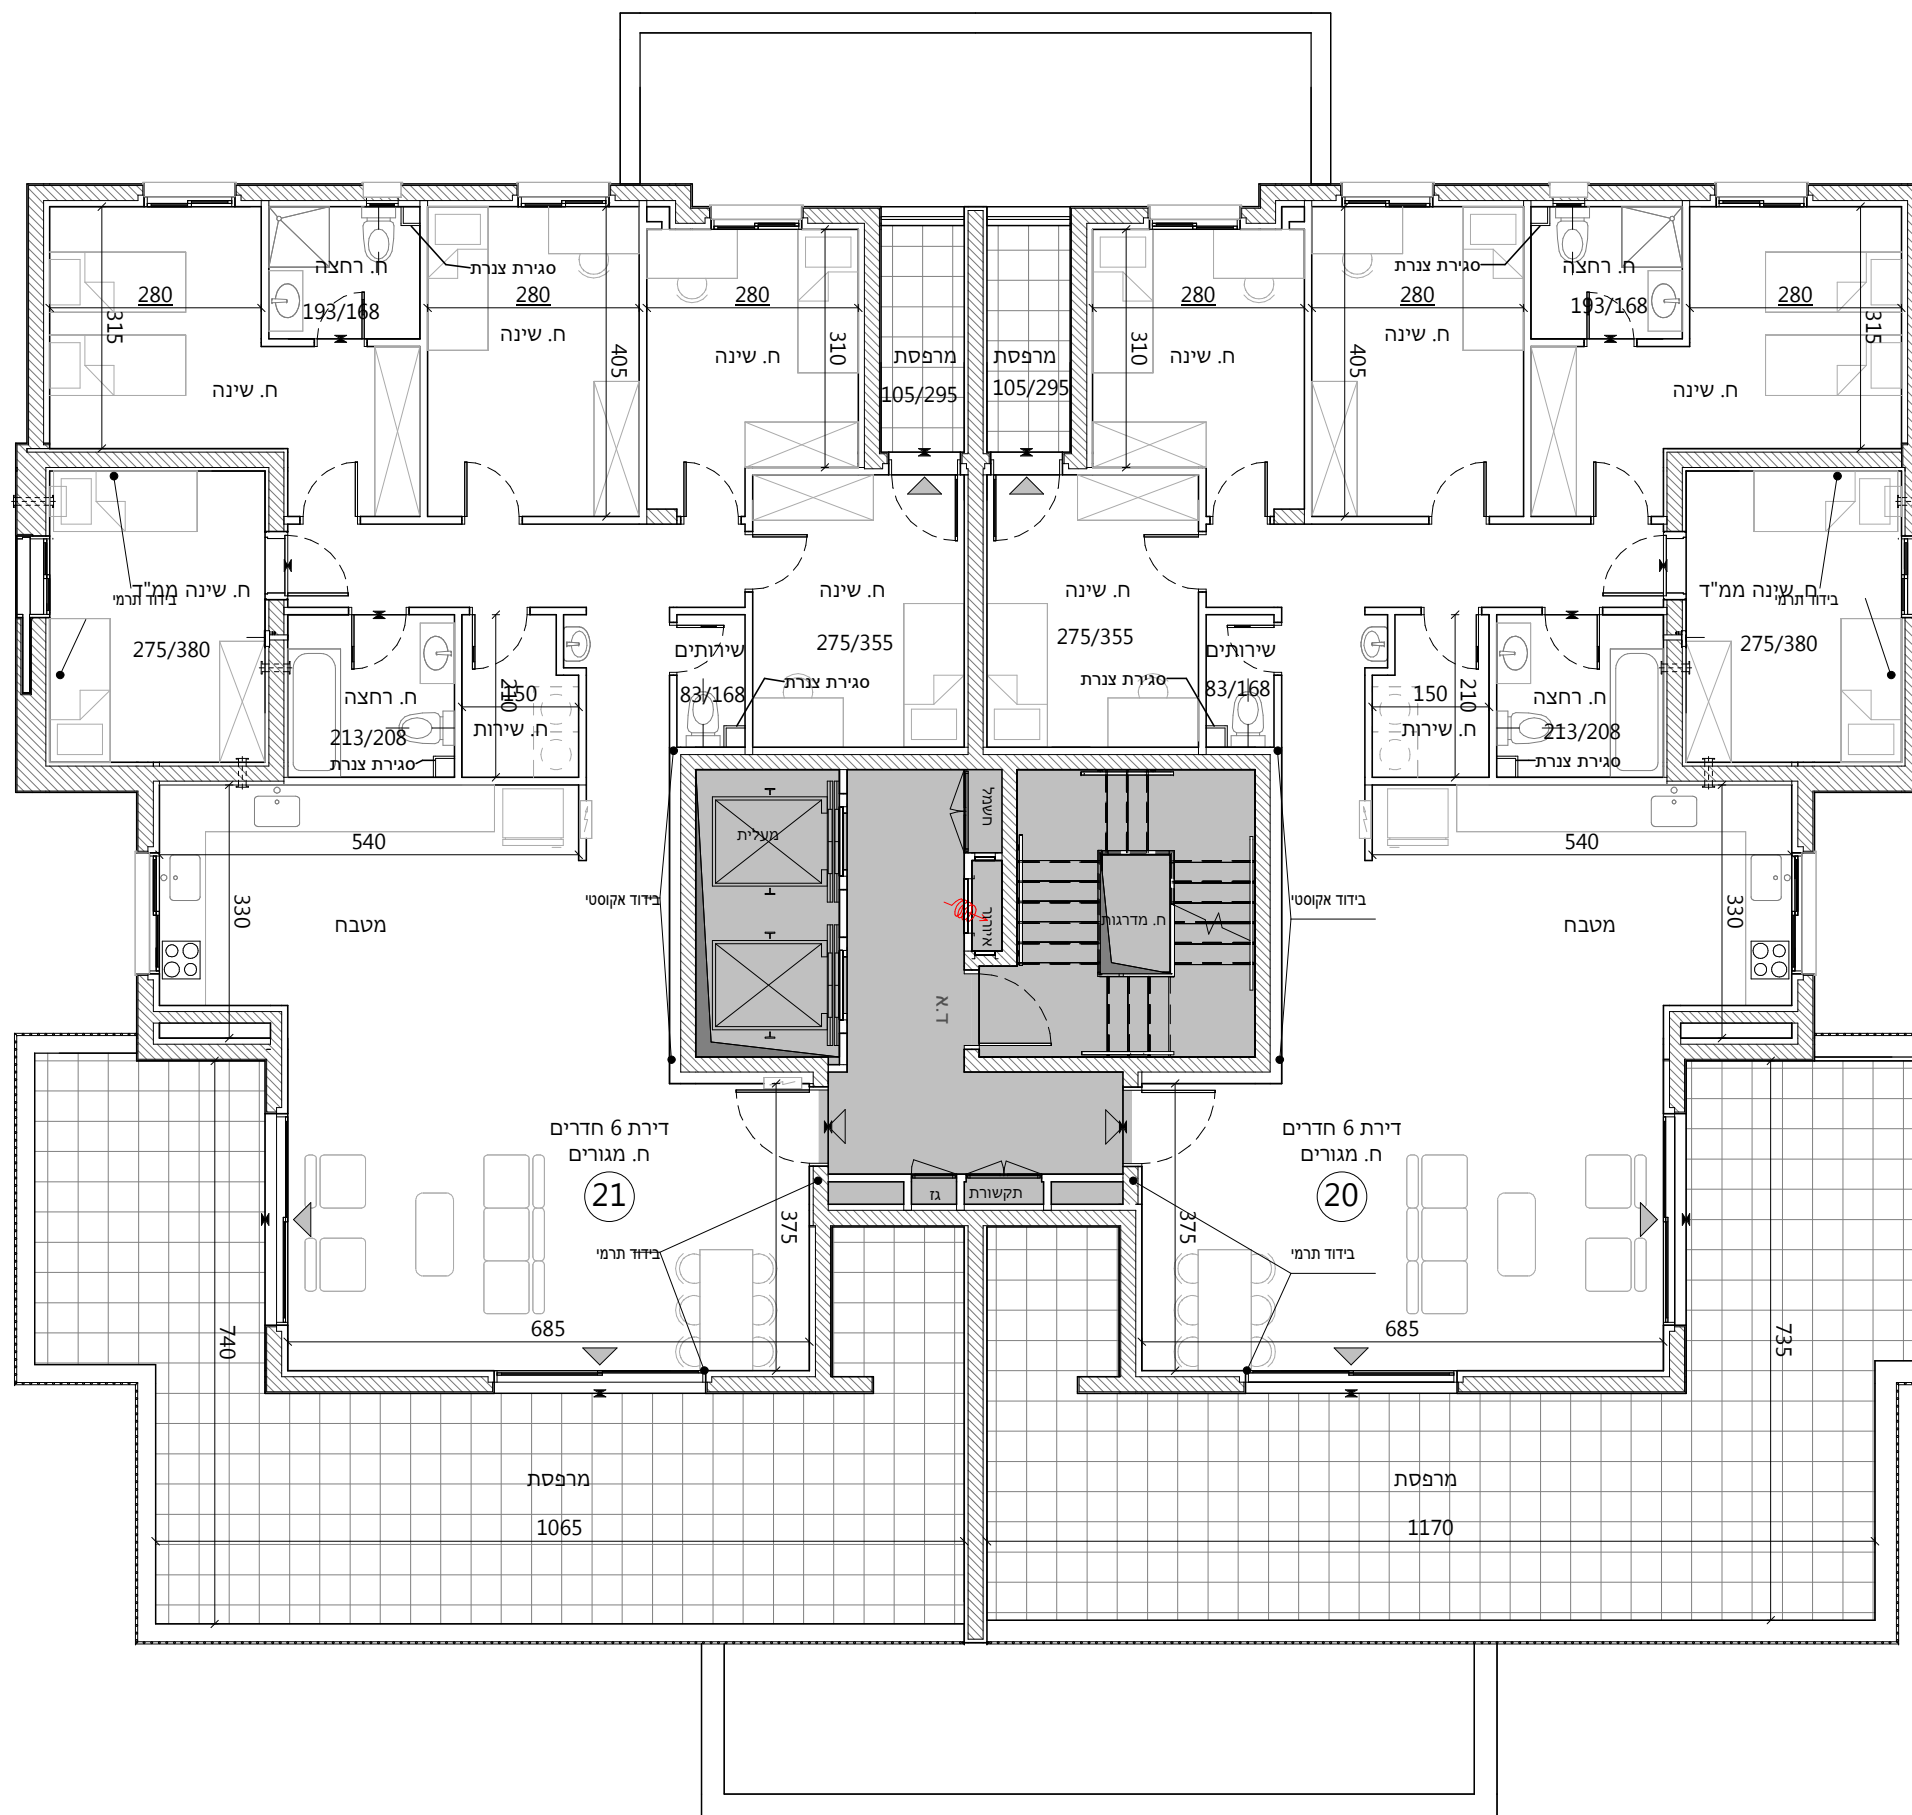

התכנית אינה סופית. יתכנו שינויים בהתאם לדרישות הרשויות, היועצים הטכניים והחברה