


חץ צפון	
	בניין 20 מגרש 5B בניין 37 מגרש 7B
	בניין 22 מגרש 5B בניין 24 מגרש 5B
	בניין 52 מגרש 10B בניין 74 מגרש 17 בניין 33 מגרש 7B בניין 35 מגרש 7B
	בניין 63 מגרש 15A בניין 64 מגרש 15A
	בניין 2 מגרש 1A בניין 3 מגרש 1A בניין 61 מגרש 14 בניין 57 מגרש 13A

24	25	6	קומה		
20	21	22	23	5	קומה
16	17	18	19	4	קומה
12	13	14	15	3	קומה
8	9	10	11	2	קומה
4	5	6	7	1	קומה
1	2	3	L	0	קומה

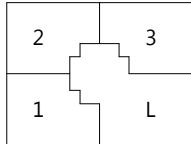

שם פרויקט

עכו

קומה 0 בניין 20

ק"מ 1:100 מס' גליון M-A2-25-1-0-20

תאריך מהדורה 22.01.2026 מס' מהדורה 1  
תאור מהדורה תוכניות מכר

**הערות:**


הערות ומקרא לתכנית זו מופיעות בדף השער לתכנית

התכנית אינה סופית.  
יתכנו שינויים בהתאם לדרישות הרשויות, היועצים הטכניים והחברה.

חתימת הקונה

חתימת המוכר


**הערה:**  
בניינים 52,63 מותנים באיושר תב"ע.

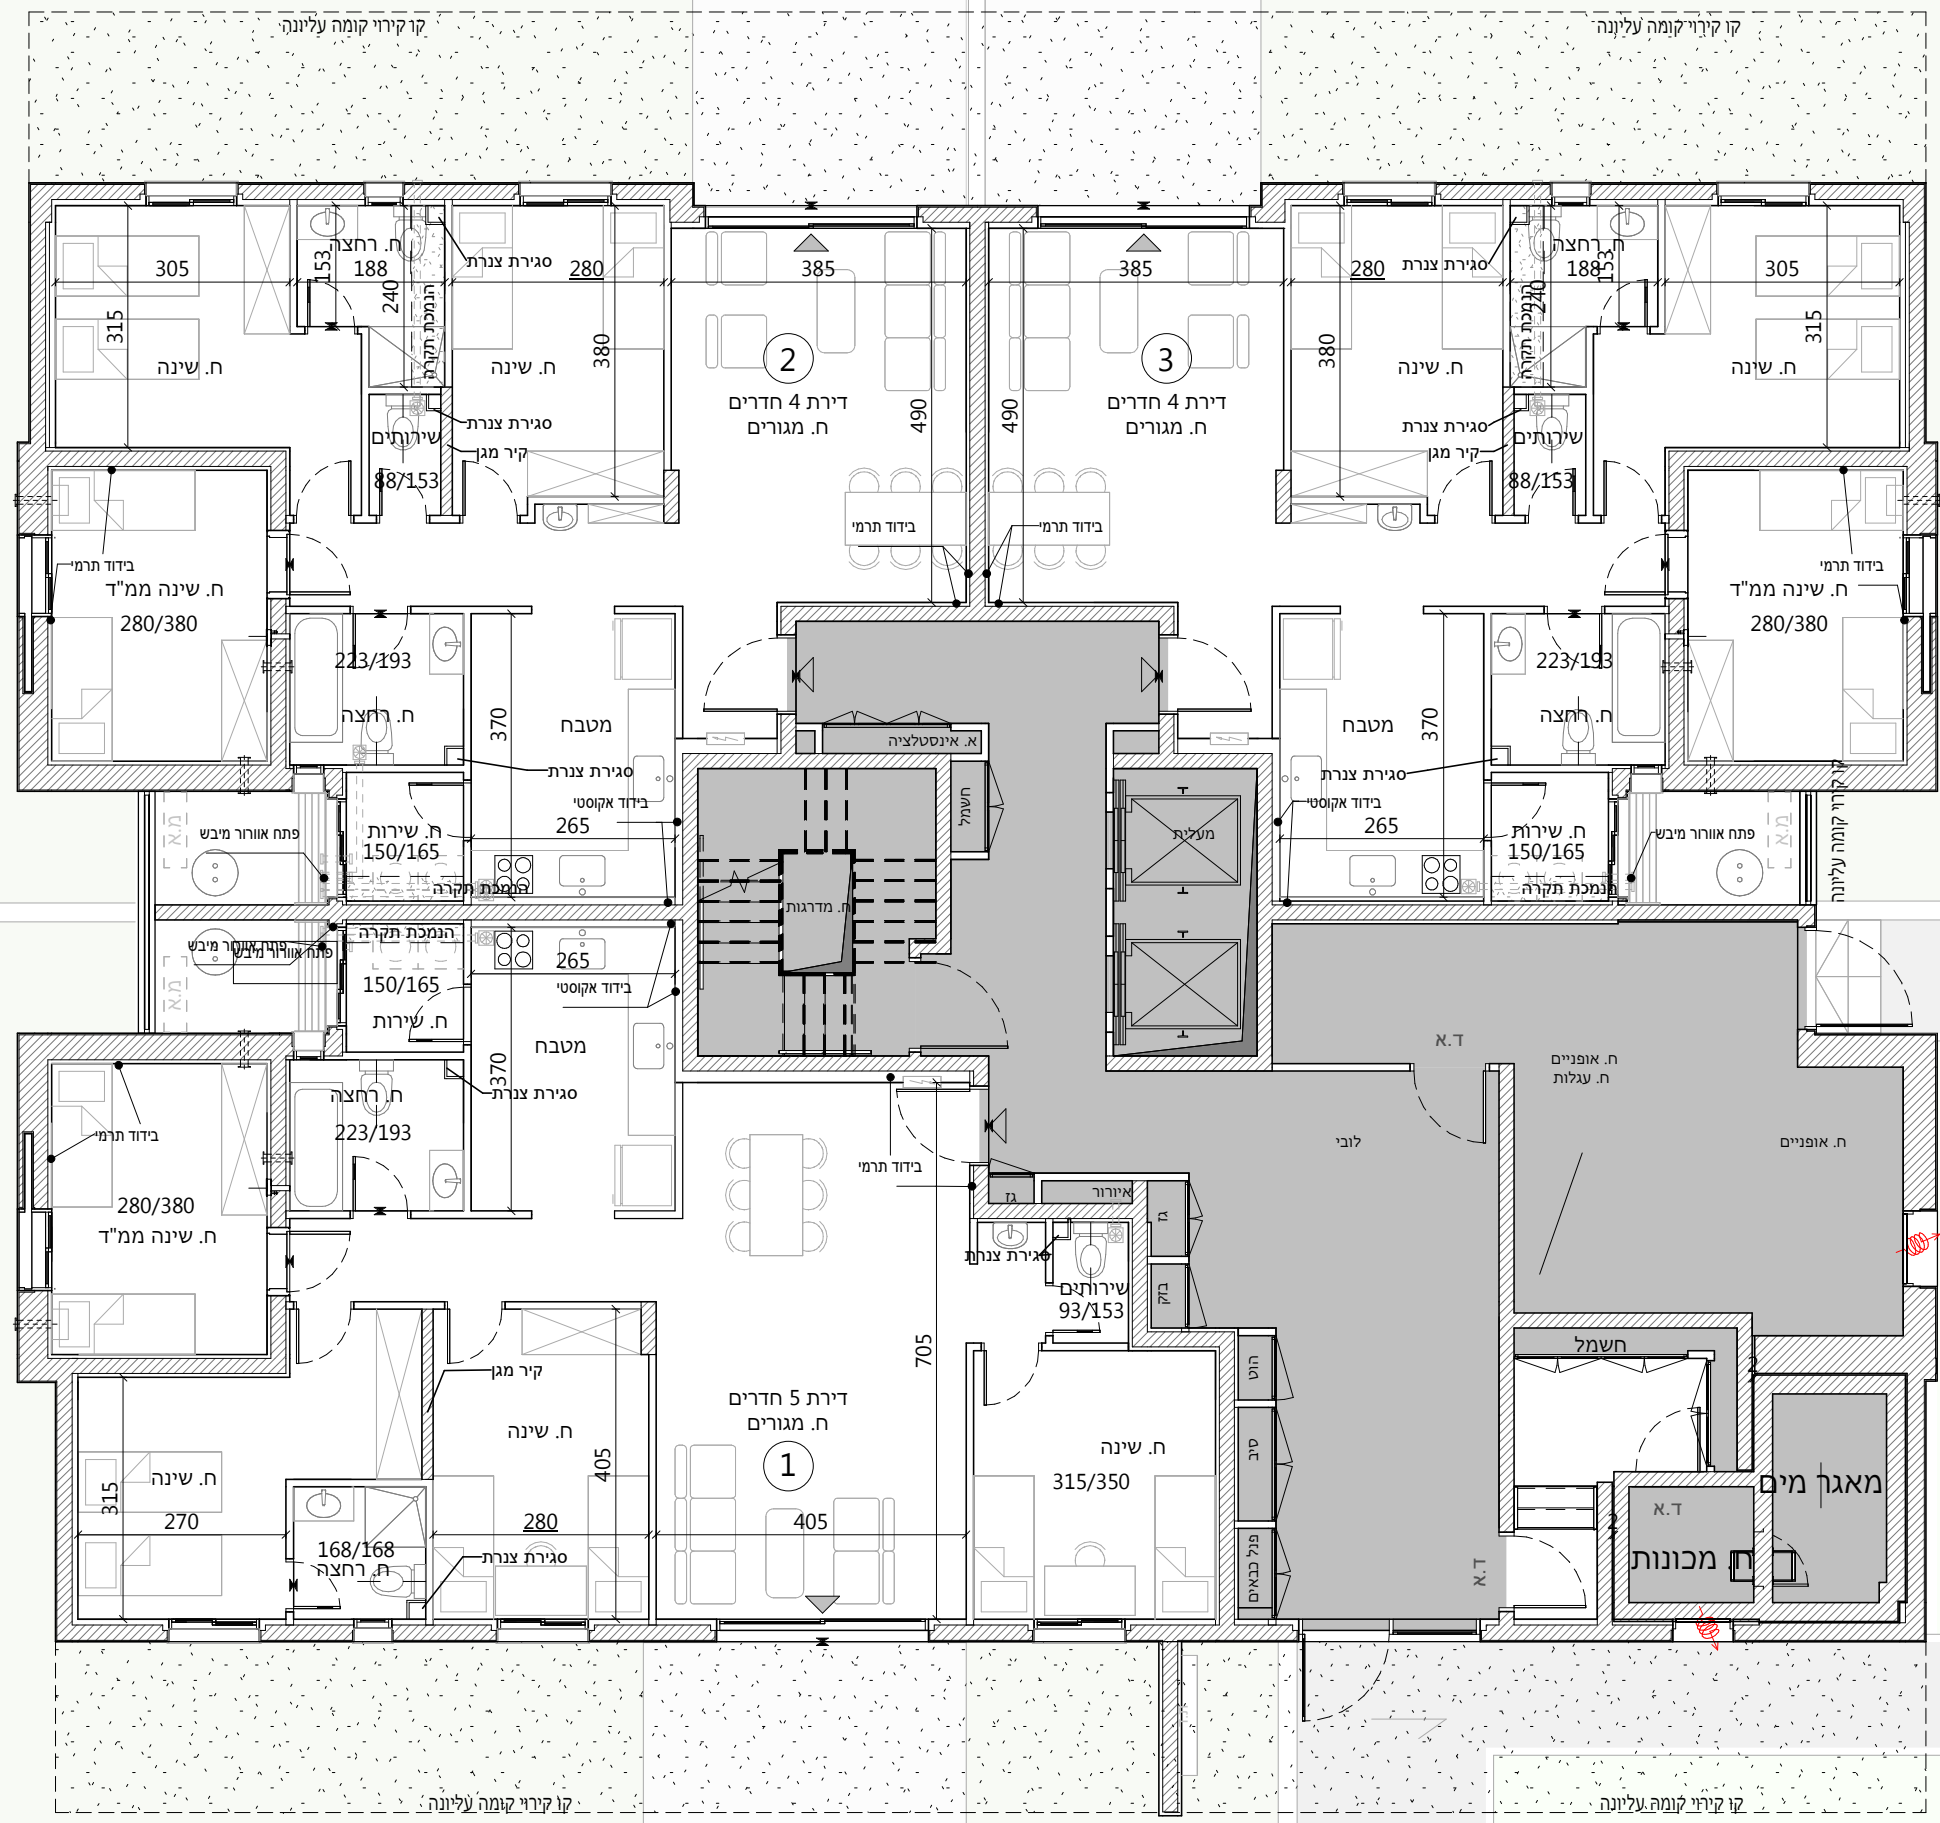

התכנית אינה סופית. יתכנו שינויים בהתאם לדרישות הרשויות, היועצים הטכניים והחברה

חץ צפון	
	בניין 20 מגרש 5B בניין 37 מגרש 7B
	בניין 22 מגרש 5B בניין 24 מגרש 5B בניין 52 מגרש 10B
	בניין 74 מגרש 17 בניין 33 מגרש 7B בניין 35 מגרש 7B בניין 63 מגרש 15A בניין 64 מגרש 15A
	בניין 2 מגרש 1A בניין 3 מגרש 1A בניין 61 מגרש 14 בניין 57 מגרש 13A

24	25	6 קומה		
20	21	22	23	5 קומה
16	17	18	19	4 קומה
12	13	14	15	3 קומה
8	9	10	11	2 קומה
4	5	6	7	1 קומה
1	2	3	L	0 קומה

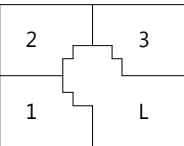

שם פרויקט

עכו

קומה 0 בניין 22

ק"מ 1:100 מס' גליון M-A2-25-1-0-22

תאריך מהדורה 22.01.2026 מס' מהדורה 1  
תאור מהדורה תוכניות מכר

**הערות:**


הערות ומקרא לתכנית זו מופיעות בדף השער לתכנית

התכנית אינה סופית.  
יתכנו שינויים בהתאם לדרישות הרשויות, היועצים הטכניים והחברה.

חתימת הקונה

חתימת המוכר


**הערה:**  
**בניינים 52,63 מותנים באיושר תב"ע.**

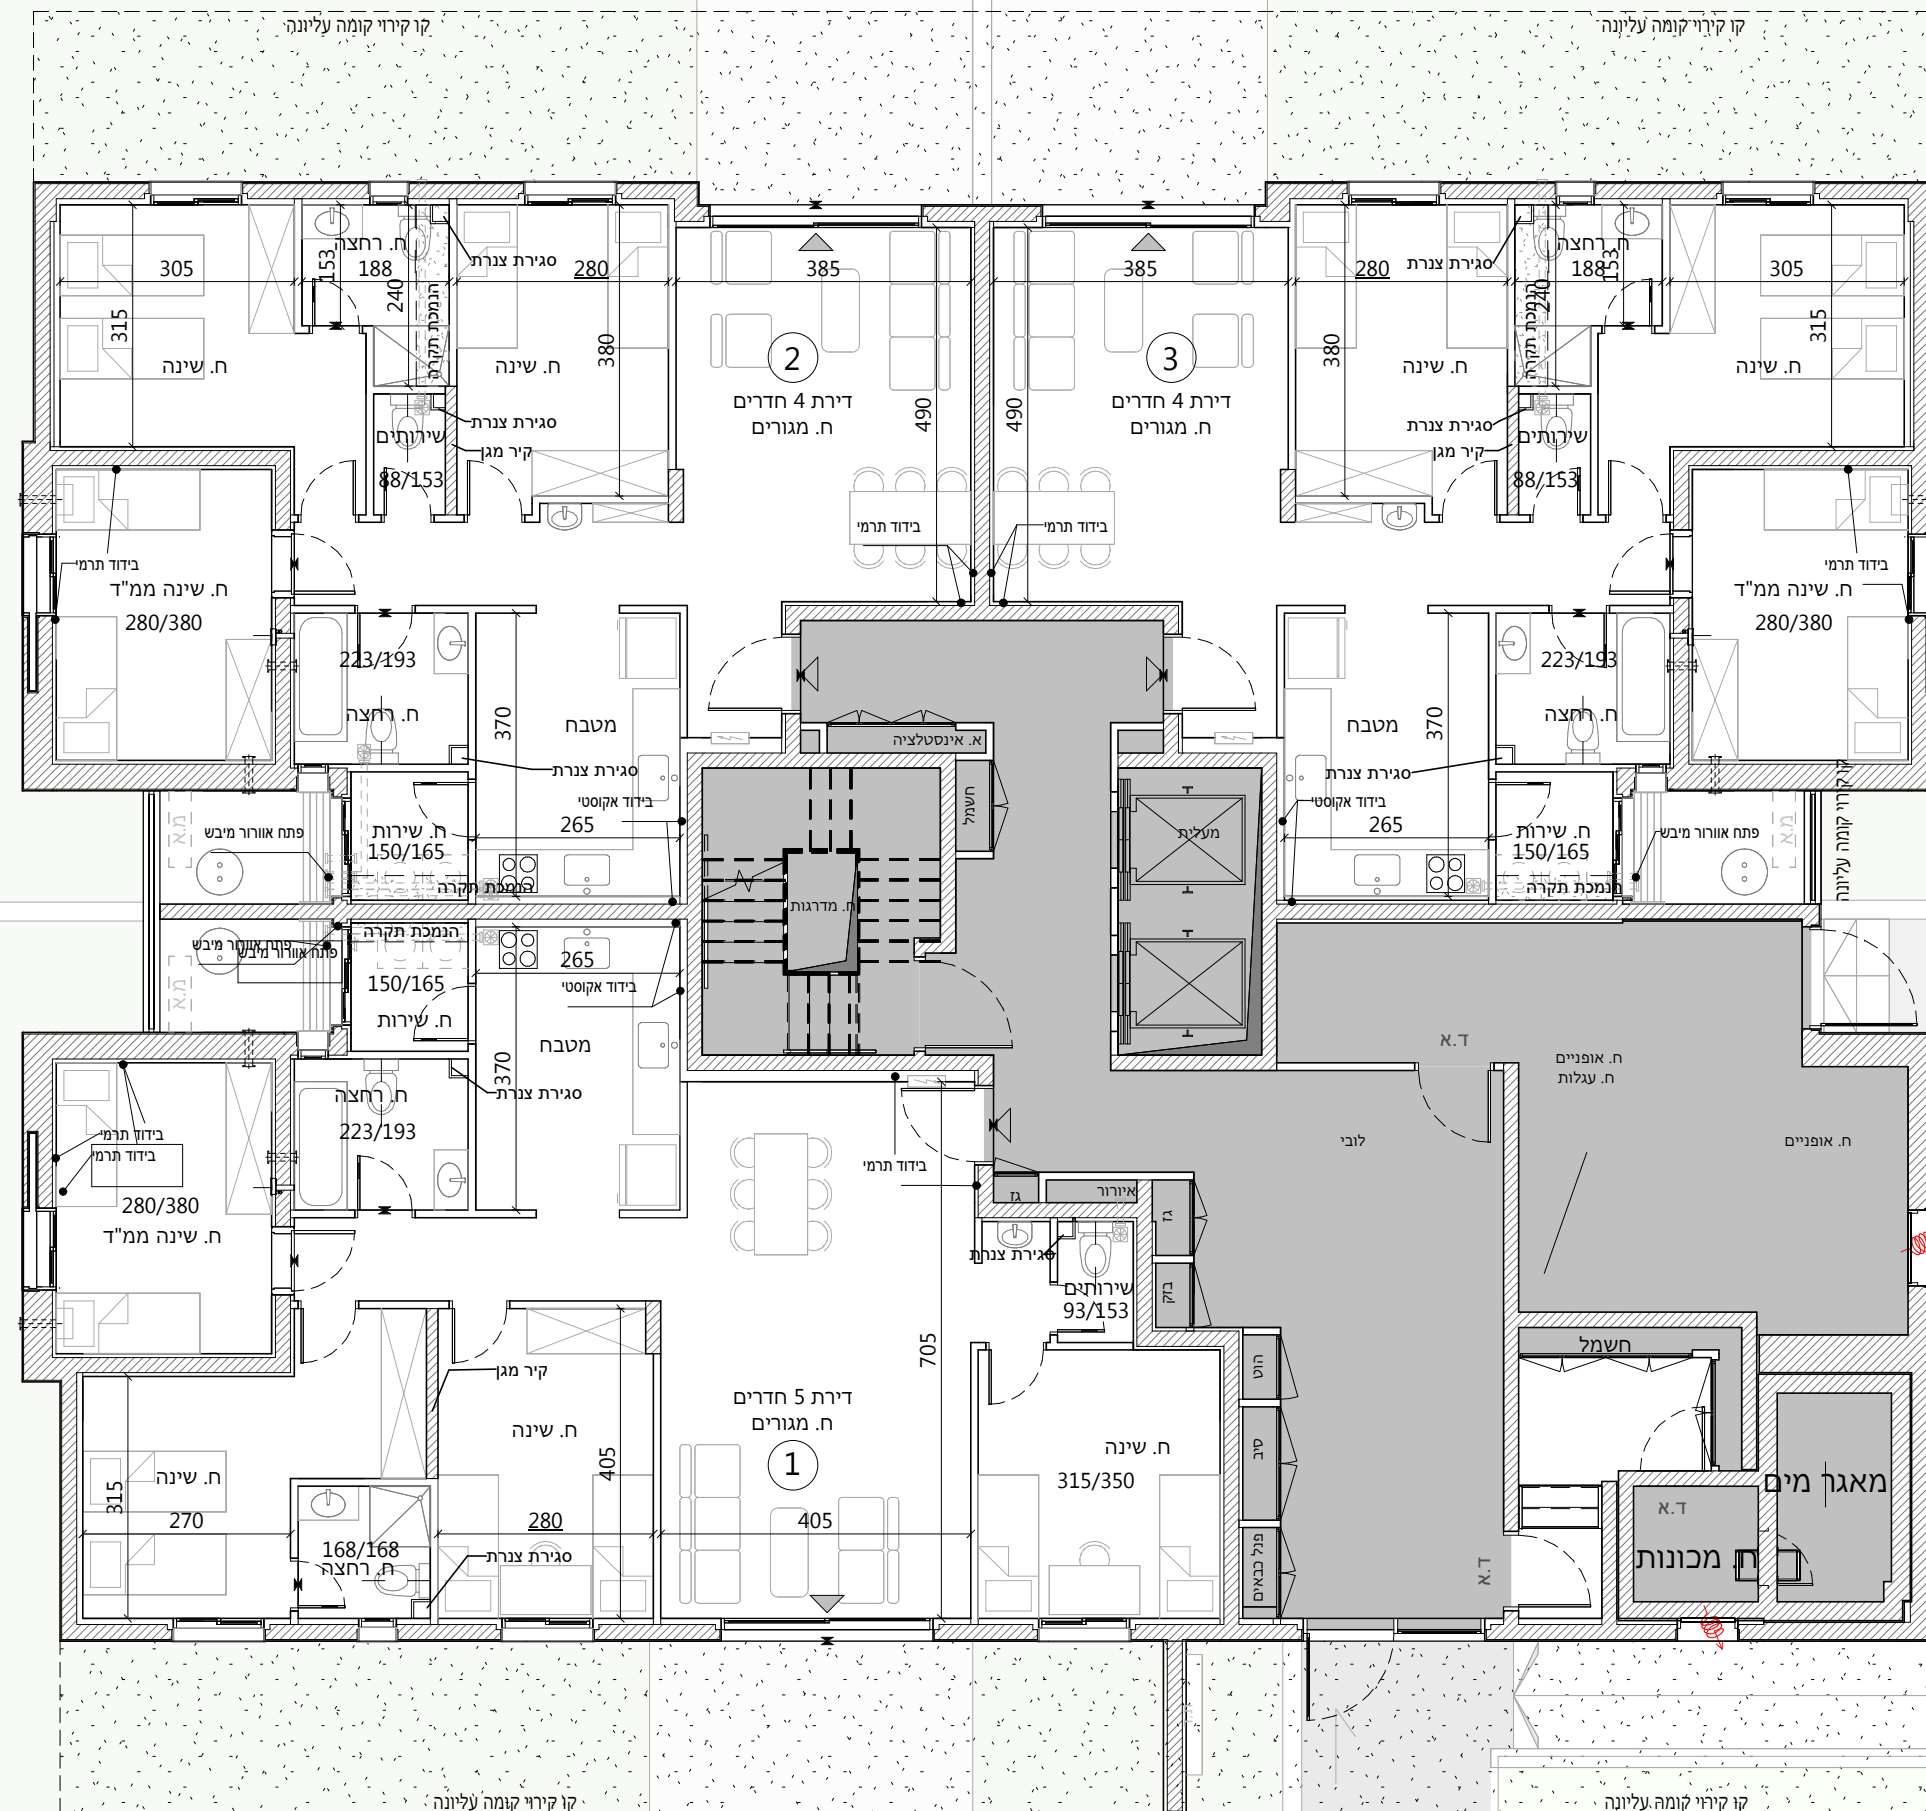

התכנית אינה סופית. יתכנו שינויים בהתאם לדרישות הרשויות, היועצים הטכניים והחברה

חץ צפון	
	בניין 20 מגרש 5B בניין 37 מגרש 7B
	בניין 22 מגרש 5B בניין 24 מגרש 5B
	בניין 52 מגרש 10B בניין 74 מגרש 17 בניין 33 מגרש 7B בניין 35 מגרש 7B
	בניין 63 מגרש 15A בניין 64 מגרש 15A בניין 2 מגרש 1A בניין 3 מגרש 1A בניין 61 מגרש 14 בניין 57 מגרש 13A

24	25	6 קומה		
20	21	22	23	5 קומה
16	17	18	19	4 קומה
12	13	14	15	3 קומה
8	9	10	11	2 קומה
4	5	6	7	1 קומה
1	2	3	L	0 קומה

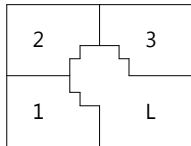

שם פרויקט

עכו

קומה 0 בניין 24

M-A2-25-1-0-24 מס' גליון 1:100

תאריך מהדורה 22.01.2026 מס' מהדורה 1  
תאור מהדורה תוכניות מכר

**הערות:**


הערות ומקרא לתכנית זו מופיעות בדף השער לתכנית

התכנית אינה סופית.  
יתכנו שינויים בהתאם לדרישות הרשויות, היועצים הטכניים והחברה.

חתימת הקונה

חתימת המוכר


**הערה:**  
בניינים 52,63 מותנים באיושר תב"ע.

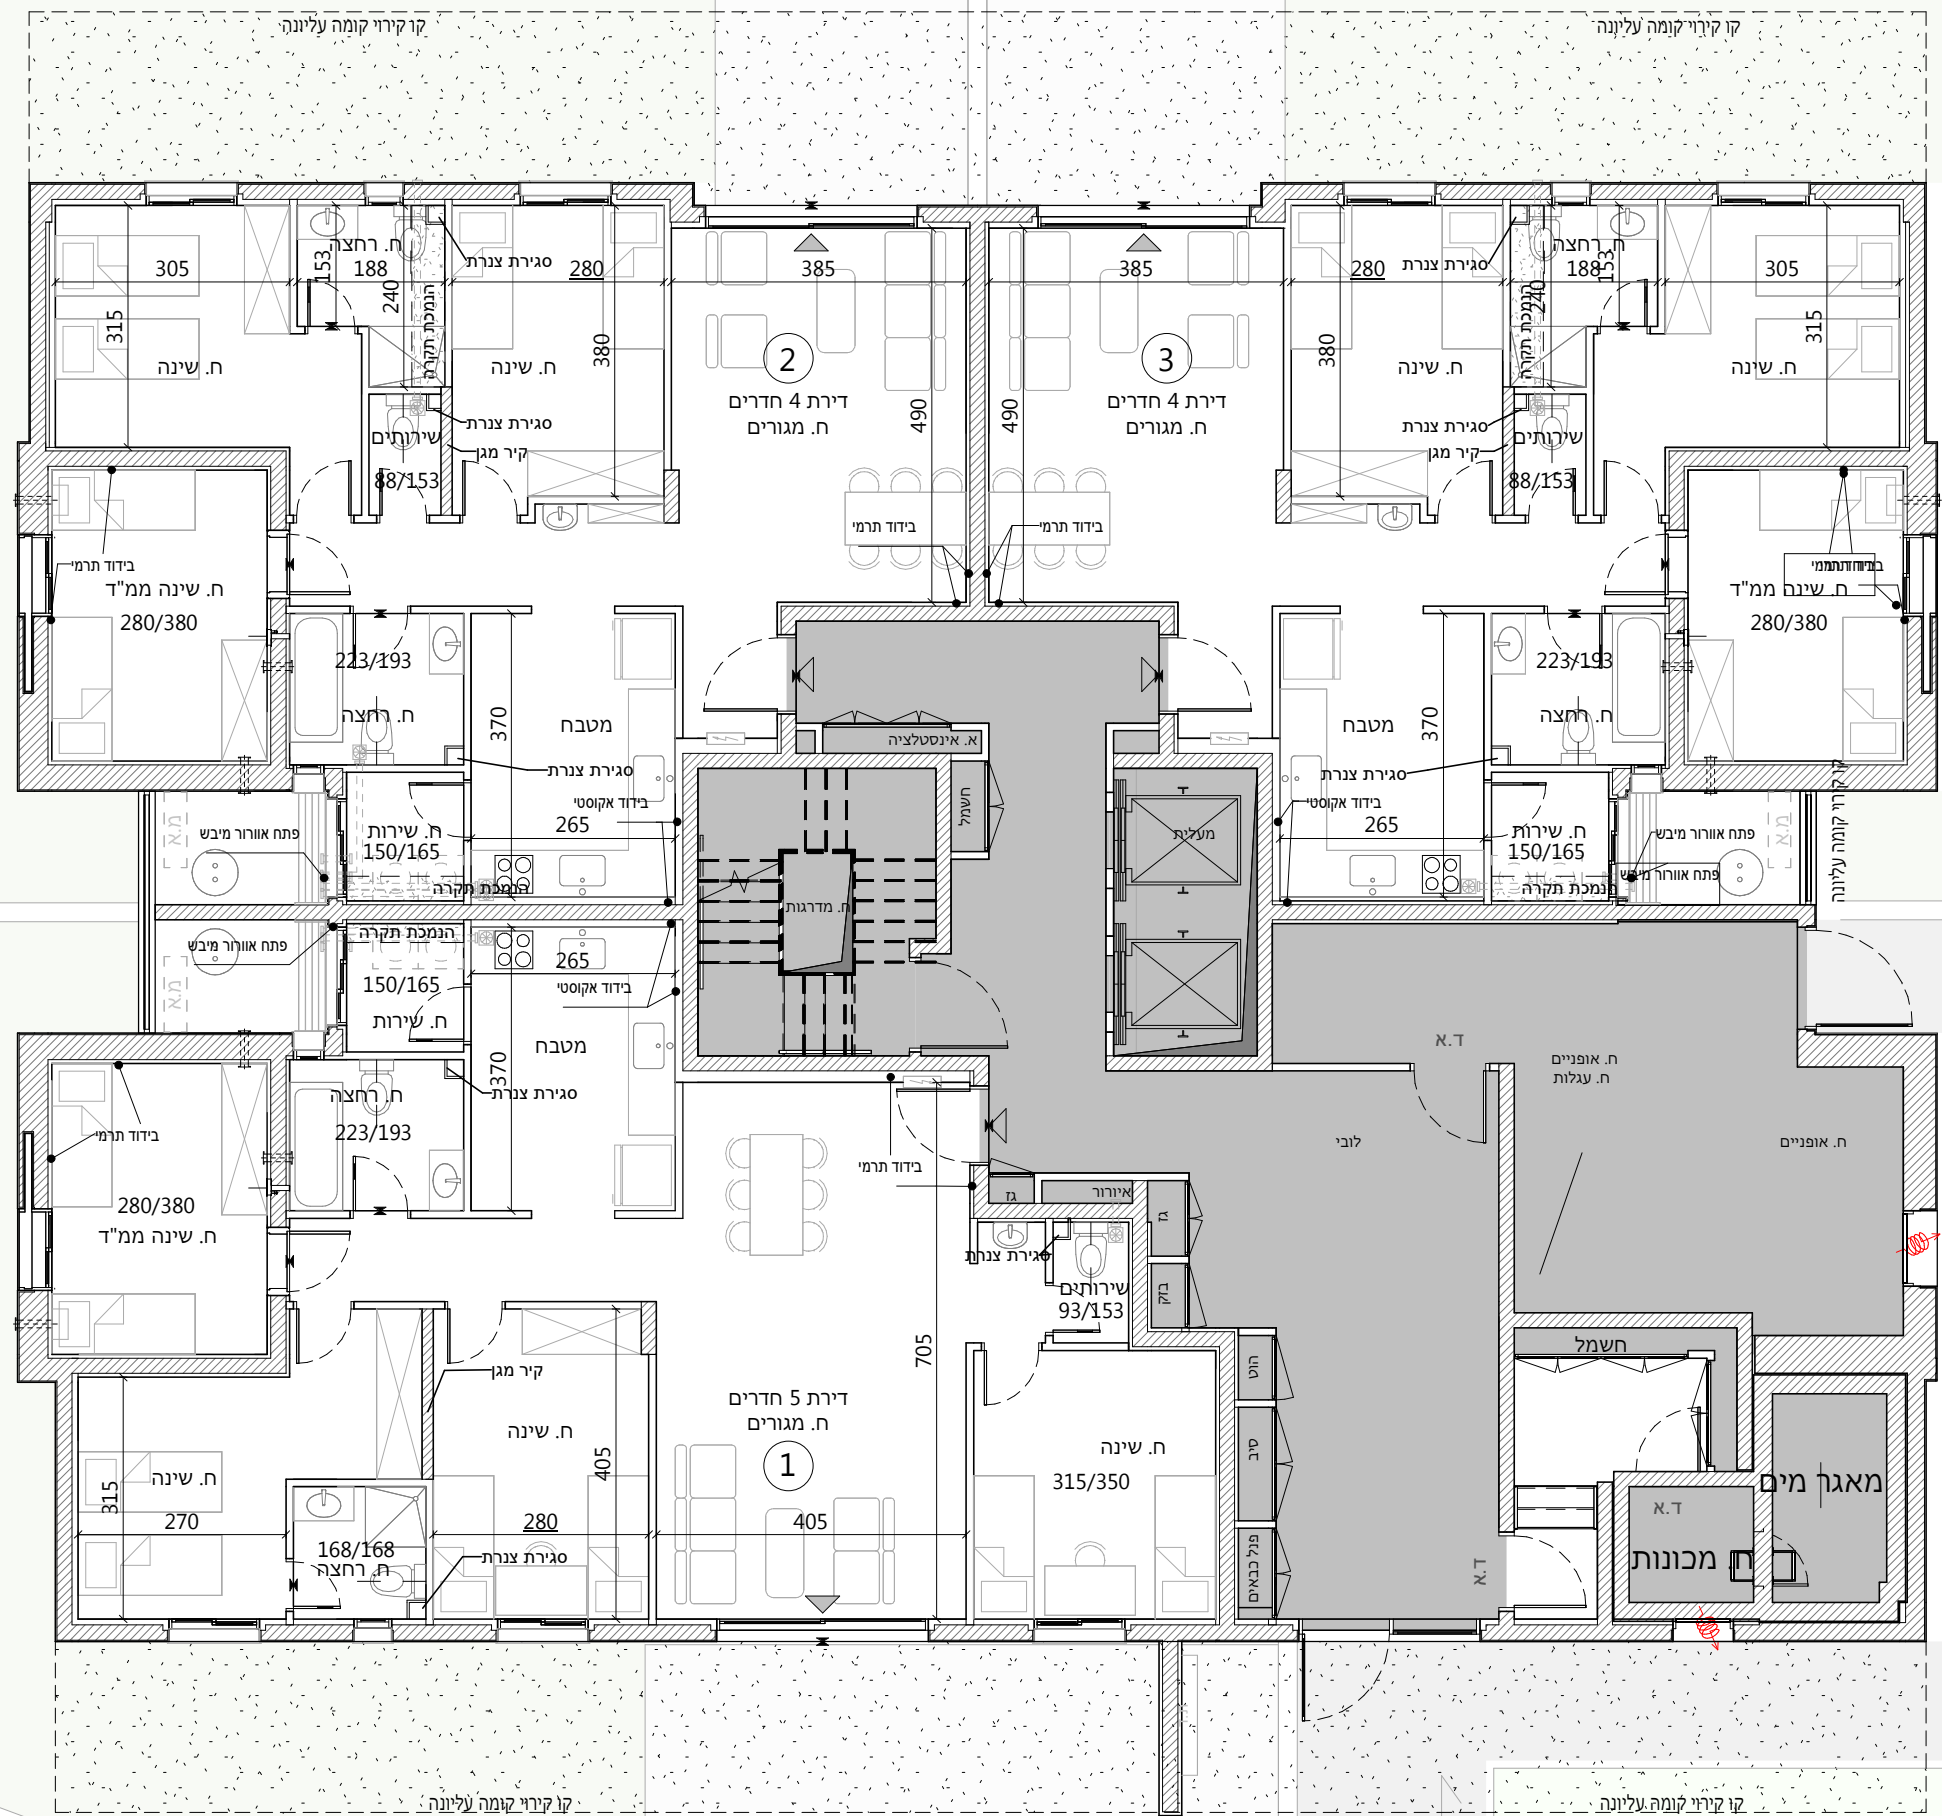

התכנית אינה סופית. יתכנו שינויים בהתאם לדרישות הרשויות, היועצים הטכניים והחברה

חץ צפון	
	בניין 20 מגרש 5B בניין 37 מגרש 7B
	בניין 22 מגרש 5B בניין 24 מגרש 5B
	בניין 52 מגרש 10B בניין 74 מגרש 17 בניין 33 מגרש 7B בניין 35 מגרש 7B
	בניין 63 מגרש 15A בניין 64 מגרש 15A בניין 2 מגרש 1A בניין 3 מגרש 1A בניין 61 מגרש 14 בניין 57 מגרש 13A

24	25	6 קומה		
20	21	22	23	5 קומה
16	17	18	19	4 קומה
12	13	14	15	3 קומה
8	9	10	11	2 קומה
4	5	6	7	1 קומה
1	2	3	L	0 קומה

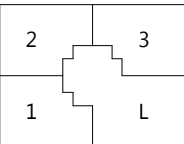

שם פרויקט

עכו

קומה 0 בניין 33

M-A2-25-1-0-33 מס' גליון 1:100

תאריך מהדורה 22.01.2026 מס' מהדורה 1  
תאור מהדורה תוכניות מכר

**הערות:**


הערות ומקרא לתכנית זו מופיעות בדף השער לתכנית

התכנית אינה סופית.  
יתכנו שינויים בהתאם לדרישות הרשויות, היועצים הטכניים והחברה.

חתימת הקונה

חתימת המוכר


**הערה:**  
**בניינים 52,63 מותנים באיושר תב"ע.**

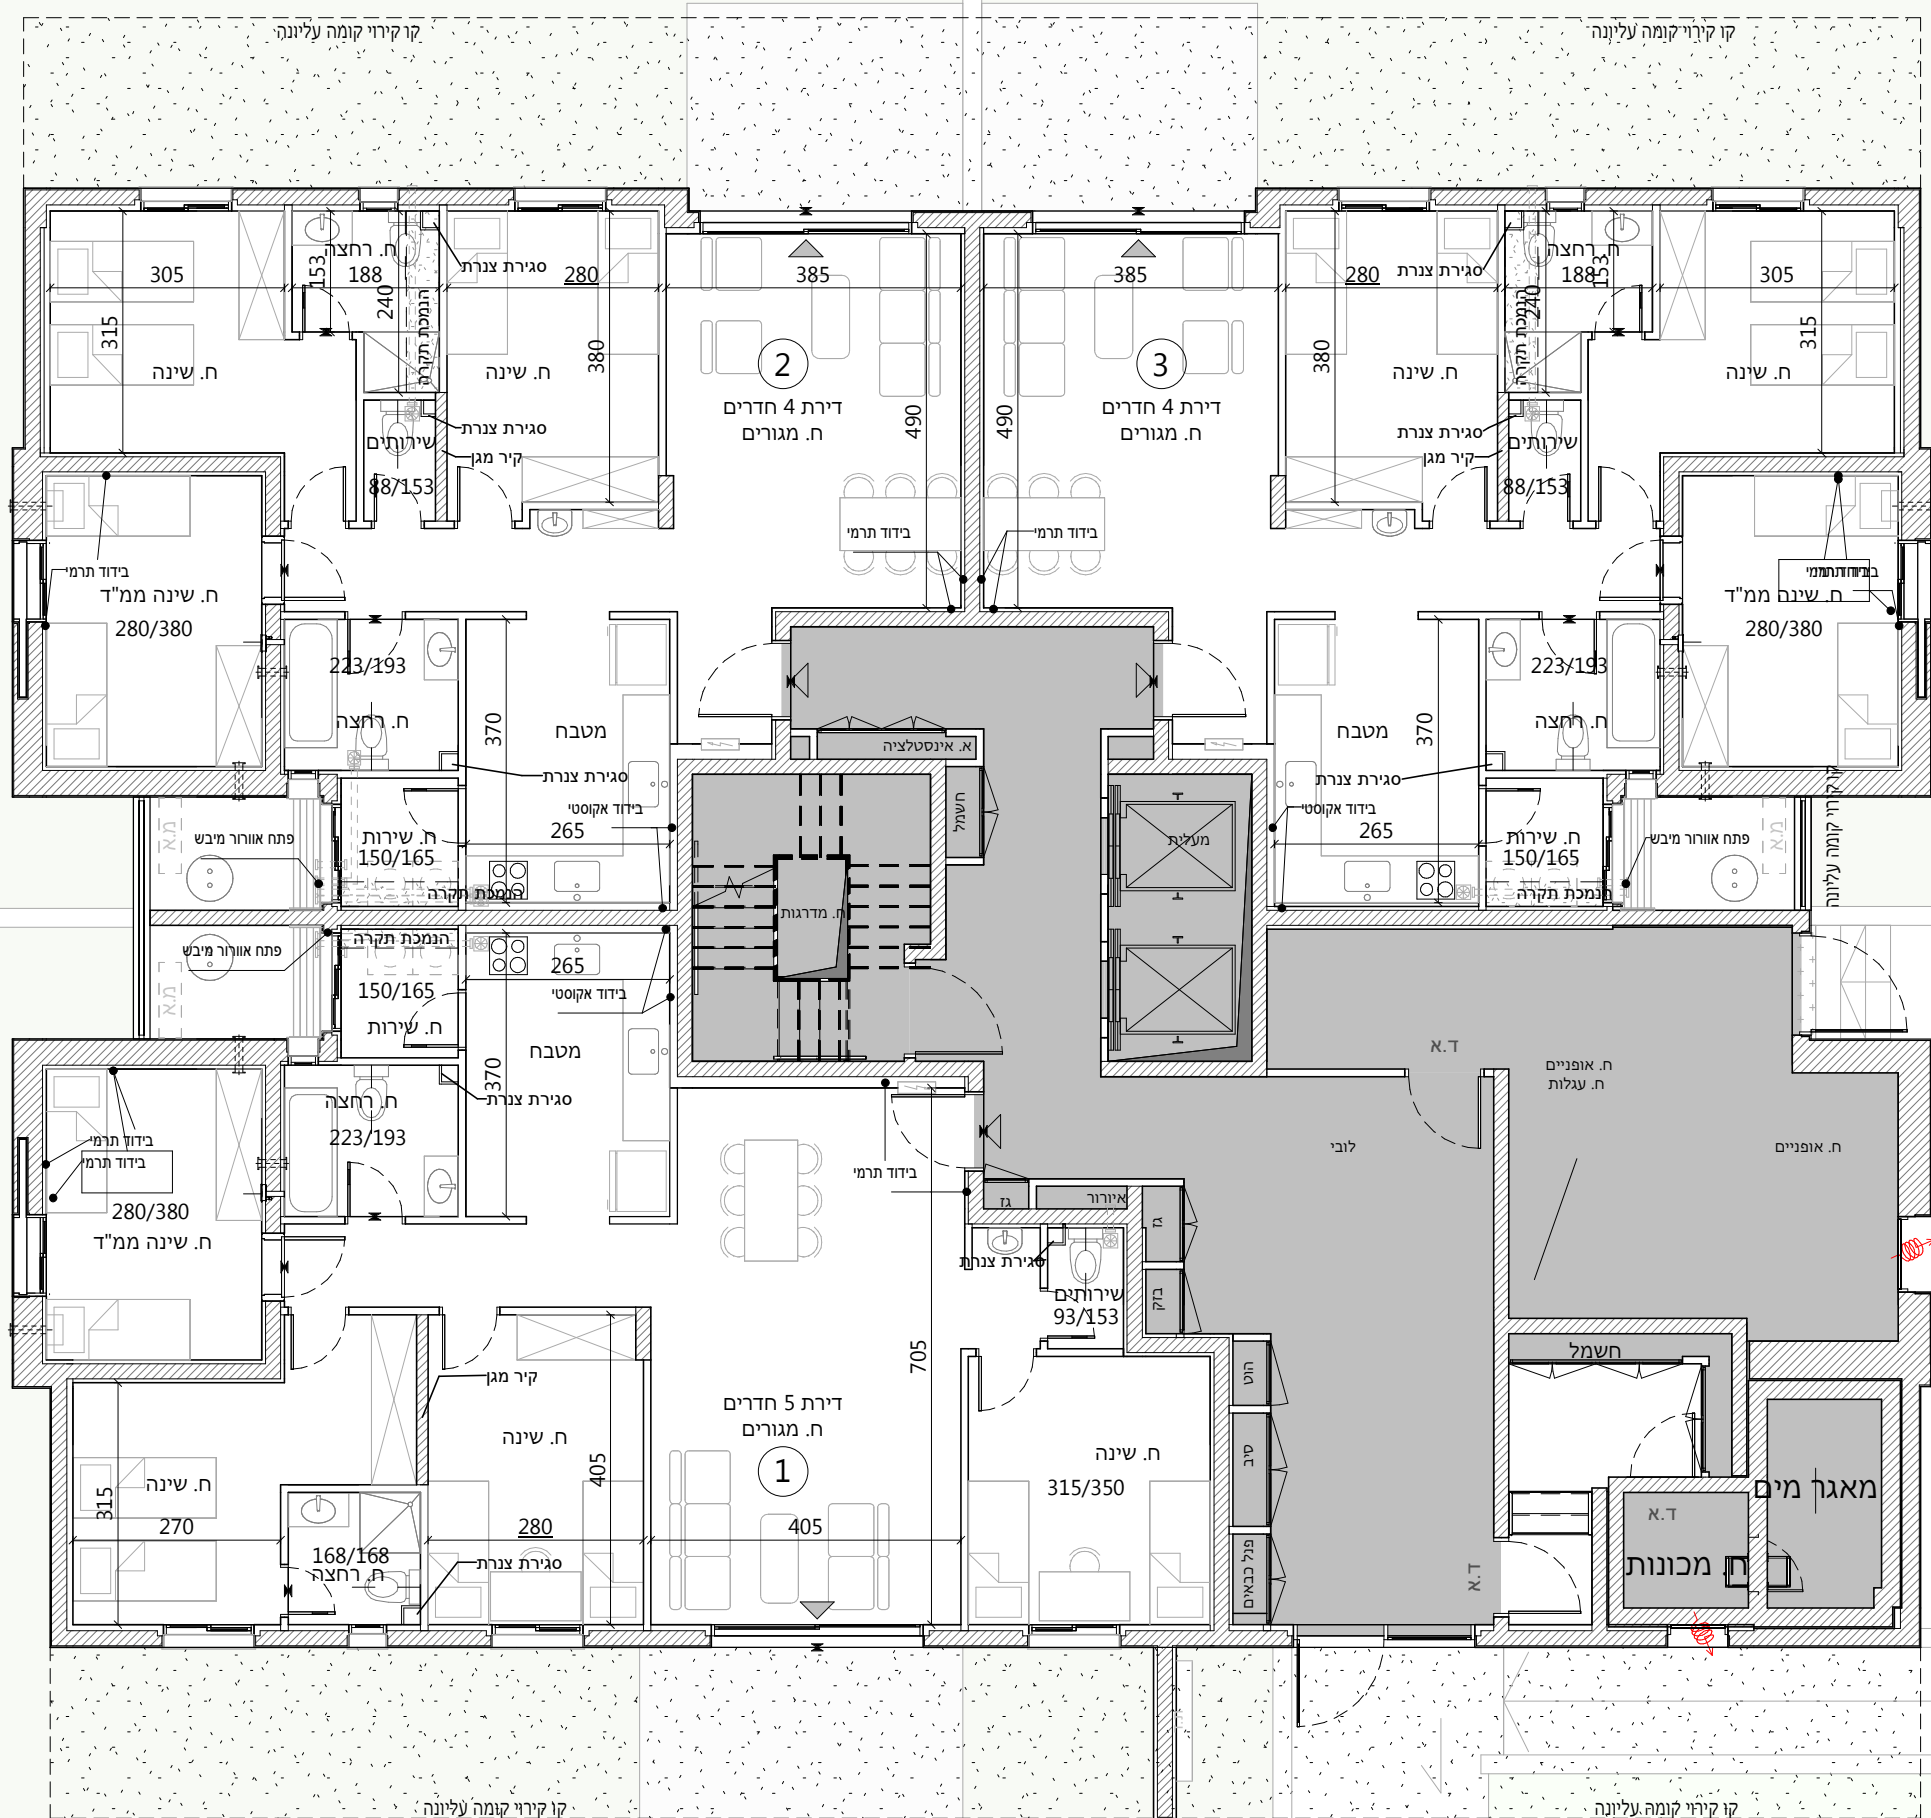

התכנית אינה סופית. יתכנו שינויים בהתאם לדרישות הרשויות, היועצים הטכניים והחברה

חץ צפון	
	בניין 20 מגרש 5B
	בניין 37 מגרש 7B
	בניין 22 מגרש 5B
	בניין 24 מגרש 5B
	בניין 52 מגרש 10B
	בניין 74 מגרש 17
	בניין 33 מגרש 7B
	בניין 35 מגרש 7B
	בניין 63 מגרש 15A
	בניין 64 מגרש 15A
	בניין 2 מגרש 1A
	בניין 3 מגרש 1A
	בניין 61 מגרש 14
	בניין 57 מגרש 13A

24	25	6 קומה		
20	21	22	23	5 קומה
16	17	18	19	4 קומה
12	13	14	15	3 קומה
8	9	10	11	2 קומה
4	5	6	7	1 קומה
1	2	3	L	0 קומה

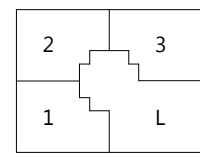

שם פרויקט

עכו

קומה 0 בניין 35

M-A2-25-1-0-35 מס' גליון 1:100 קב"מ

תאריך מהדורה 22.01.2026 מס' מהדורה 1 תאור מהדורה תוכניות מכר


**הערות:**

הערות ומקרא לתכנית זו מופיעות בדף השער לתכנית.  
 התכנית אינה סופית.  
 יתכנו שינויים בהתאם לדרישות הרשויות, היועצים הטכניים והחברה.

חתימת הקונה

חתימת המוכר


**הערה:**  
 בניינים 52,63 מותנים באיושר תב"ע.

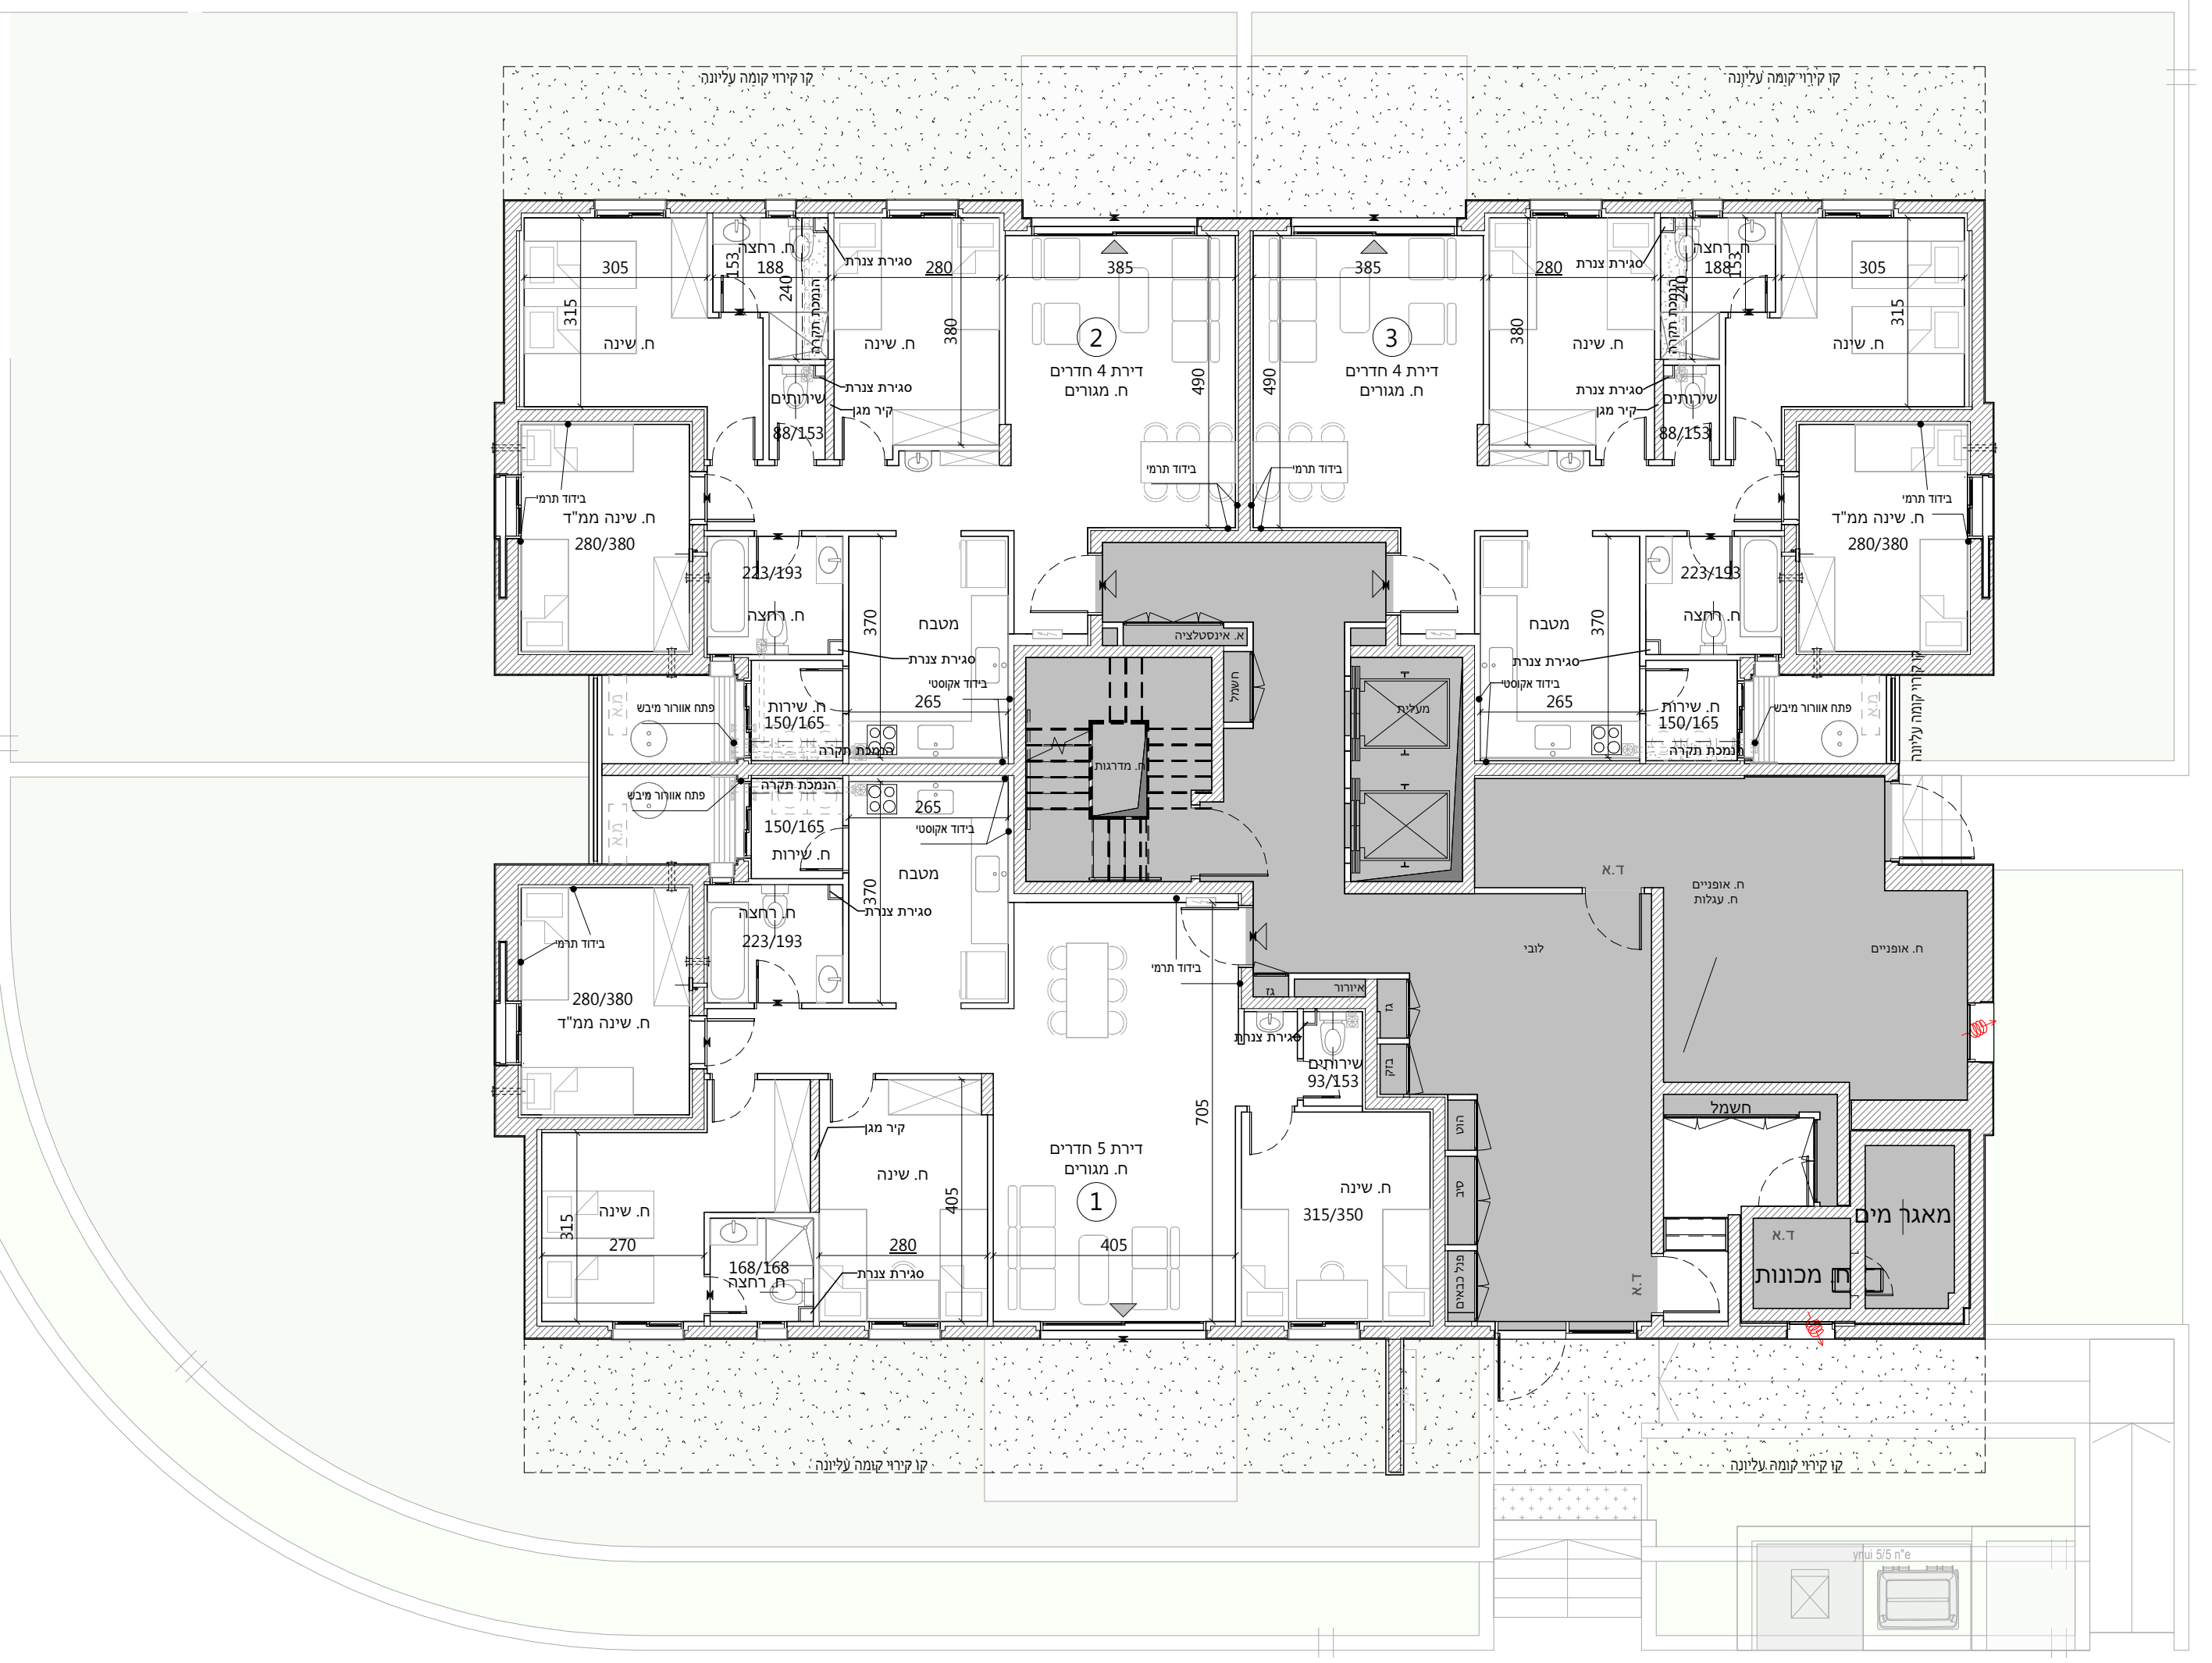

התכנית אינה סופית. יתכנו שינויים בהתאם לדרישות הרשויות, היועצים הטכניים והחברה

חץ צפון	
	בניין 20 מגרש 5B
	בניין 37 מגרש 7B
	בניין 22 מגרש 5B
	בניין 24 מגרש 5B
	בניין 52 מגרש 10B
	בניין 74 מגרש 17
	בניין 33 מגרש 7B
	בניין 35 מגרש 7B
	בניין 63 מגרש 15A
	בניין 64 מגרש 15A
	בניין 2 מגרש 1A
	בניין 3 מגרש 1A
	בניין 61 מגרש 14
	בניין 57 מגרש 13A

24	25	6 קומה		
20	21	22	23	5 קומה
16	17	18	19	4 קומה
12	13	14	15	3 קומה
8	9	10	11	2 קומה
4	5	6	7	1 קומה
1	2	3	L	0 קומה

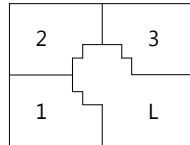

שם פרויקט

עכו

קומה 0 בניין 37

ק"מ 1:100 מס' גליון M-A2-25-1-0-37

תאריך מהדורה 22.01.2026 מס' מהדורה 1  
תאור מהדורה תוכניות מכר

**הערות:**


הערות ומקרא לתכנית זו מופיעות בדף השער לתכנית

התכנית אינה סופית. יתכנו שינויים בהתאם לדרישות הרשיות, היועצים הטכניים והחברה.

חתימת הקונה

חתימת המוכר

**הערה:**  
בניינים 52,63 מותנים באיושר תב"ע.

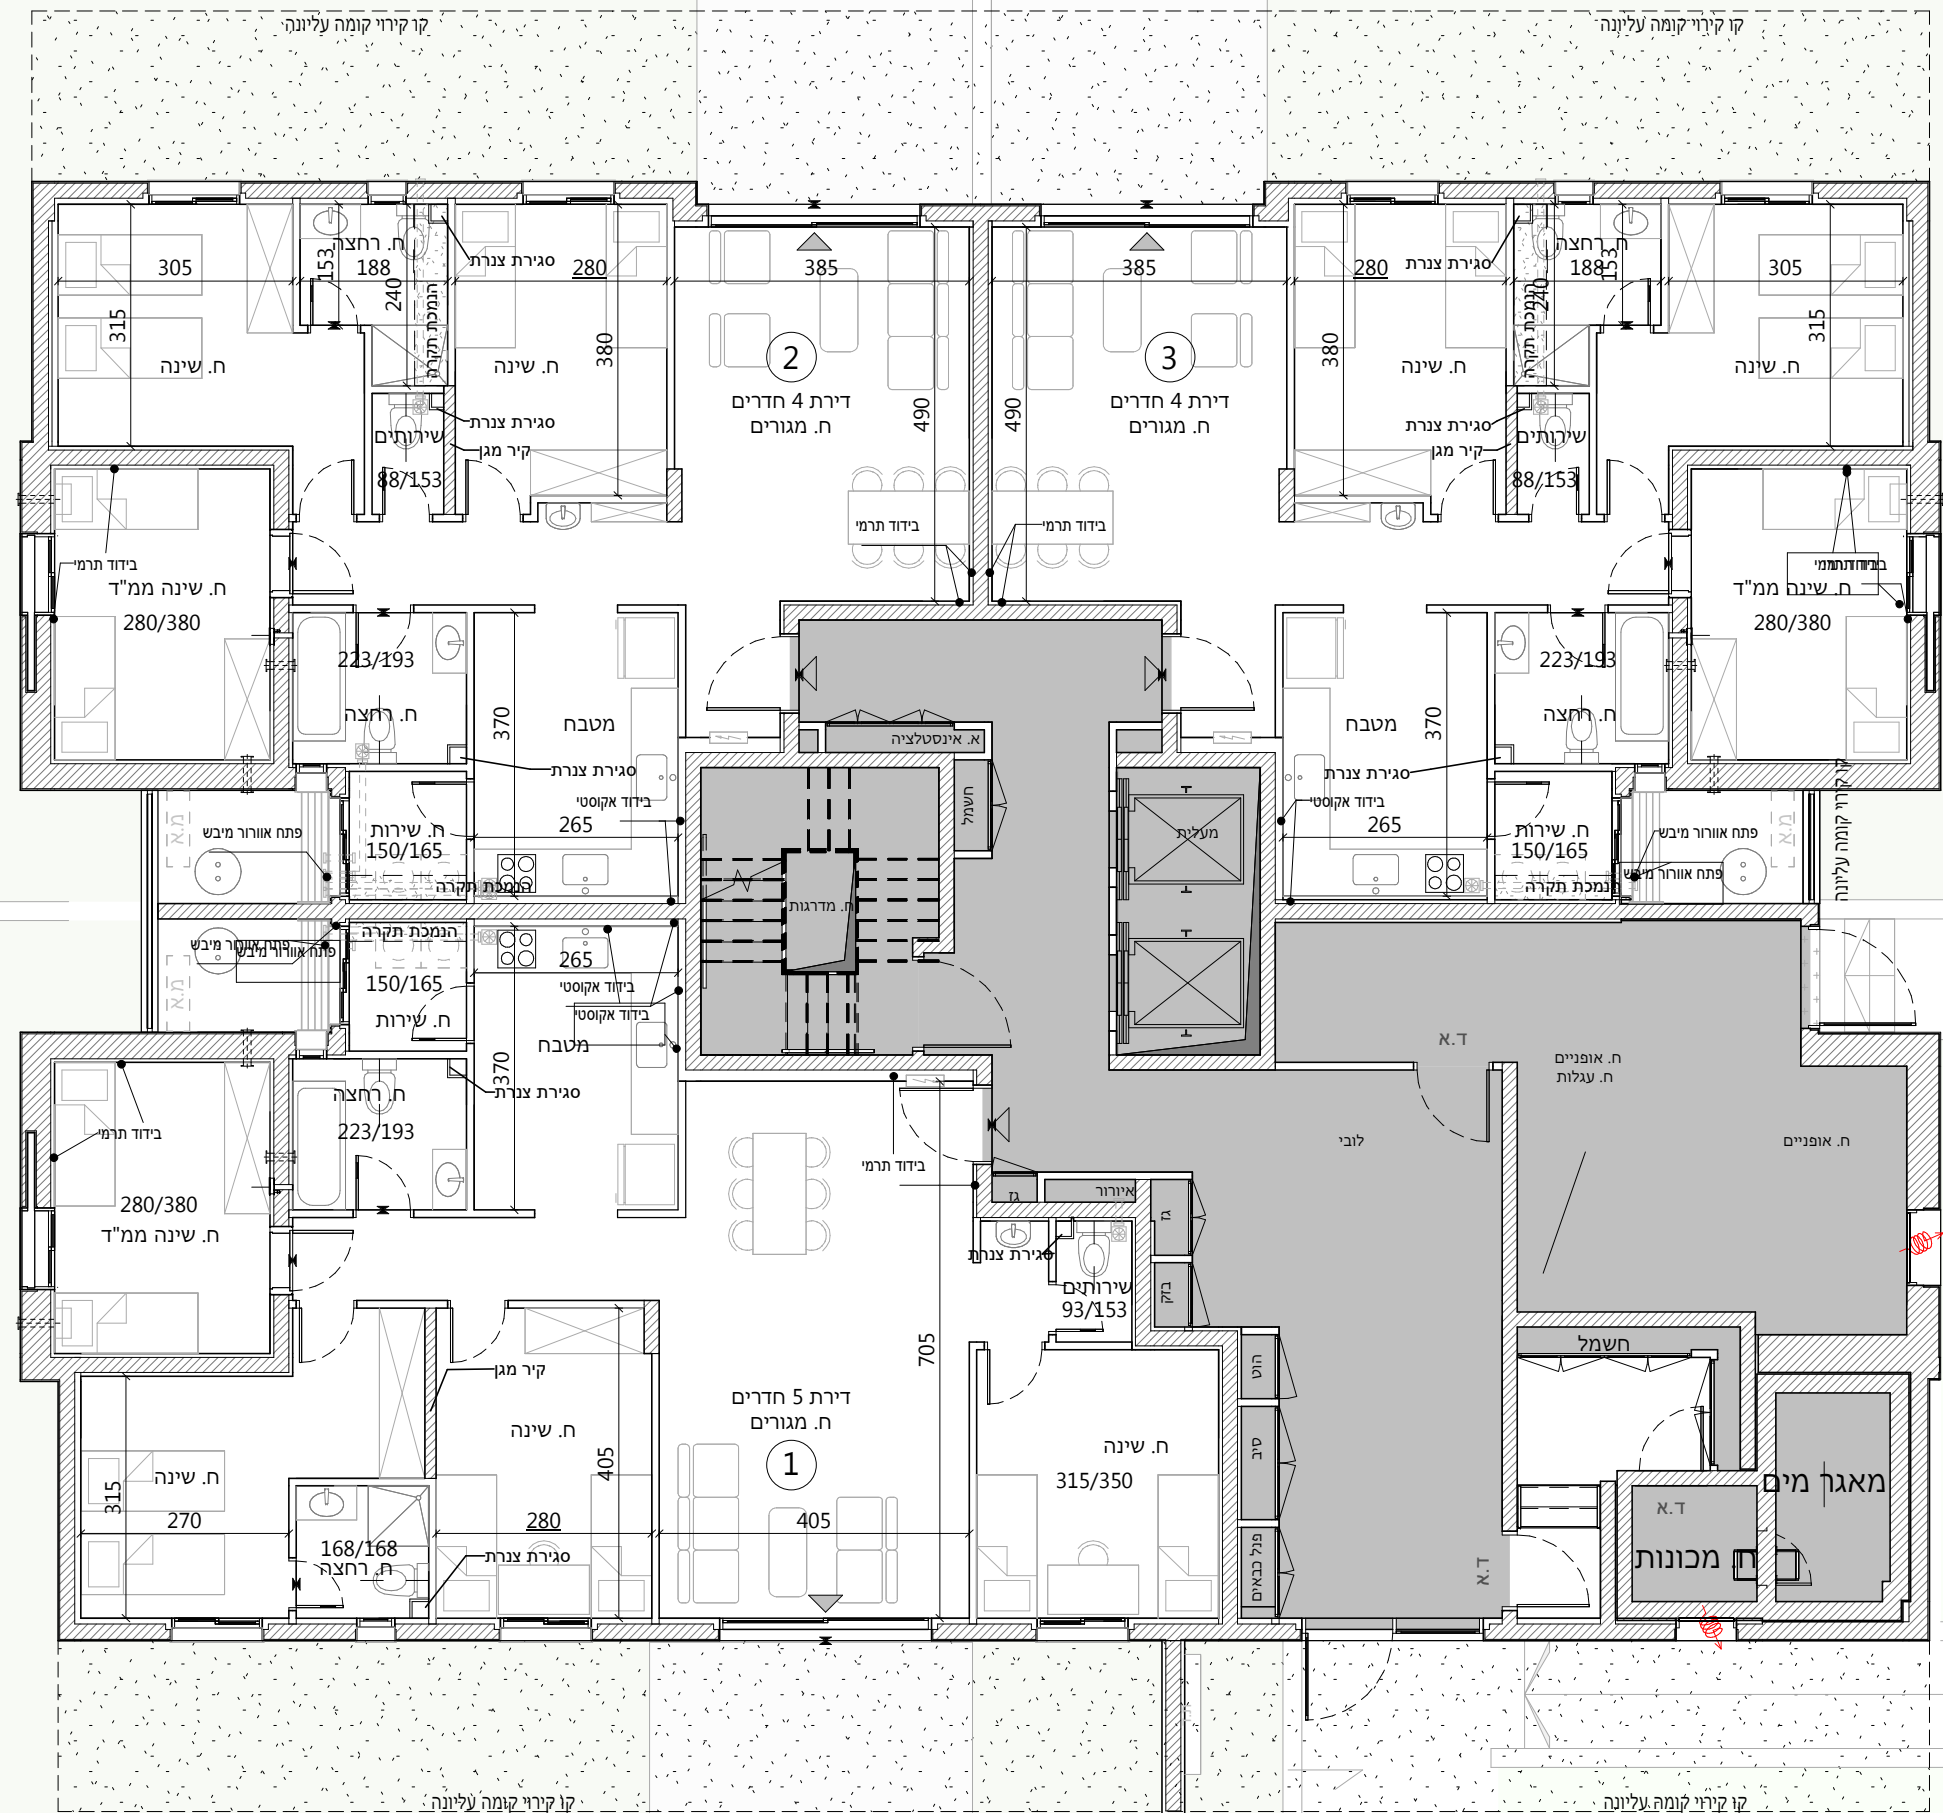


התכנית אינה סופית. יתכנו שינויים בהתאם לדרישות הרשיות, היועצים הטכניים והחברה





חץ צפון	
	בניין 20 מגרש 5B בניין 37 מגרש 7B
	בניין 22 מגרש 5B בניין 24 מגרש 5B בניין 52 מגרש 10B
	בניין 74 מגרש 17 בניין 33 מגרש 7B בניין 35 מגרש 7B בניין 63 מגרש 15A בניין 64 מגרש 15A
	בניין 2 מגרש 1A בניין 3 מגרש 1A בניין 61 מגרש 14 בניין 57 מגרש 13A

24	25	6 קומה		
20	21	22	23	5 קומה
16	17	18	19	4 קומה
12	13	14	15	3 קומה
8	9	10	11	2 קומה
4	5	6	7	1 קומה
1	2	3	L	0 קומה

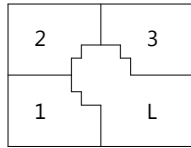

שם פרויקט

עכו

קומה 0 בניין 61

קב"מ 1:100 מס' גליון M-A2-25-1-0-61

תאריך מהדורה 01.02.2026 מס' מהדורה 1  
תאור מהדורה תוכניות מכר

**הערות:**


הערות ומקרא לתכנית זו מופיעות בדף השער לתכנית

התכנית אינה סופית.  
יתכנו שינויים בהתאם לדרישות הרשויות, היועצים הטכניים והחברה.

חתימת הקונה

חתימת המוכר

**הערה:**  
בניינים 52,63 מותנים באישר תב"ע.

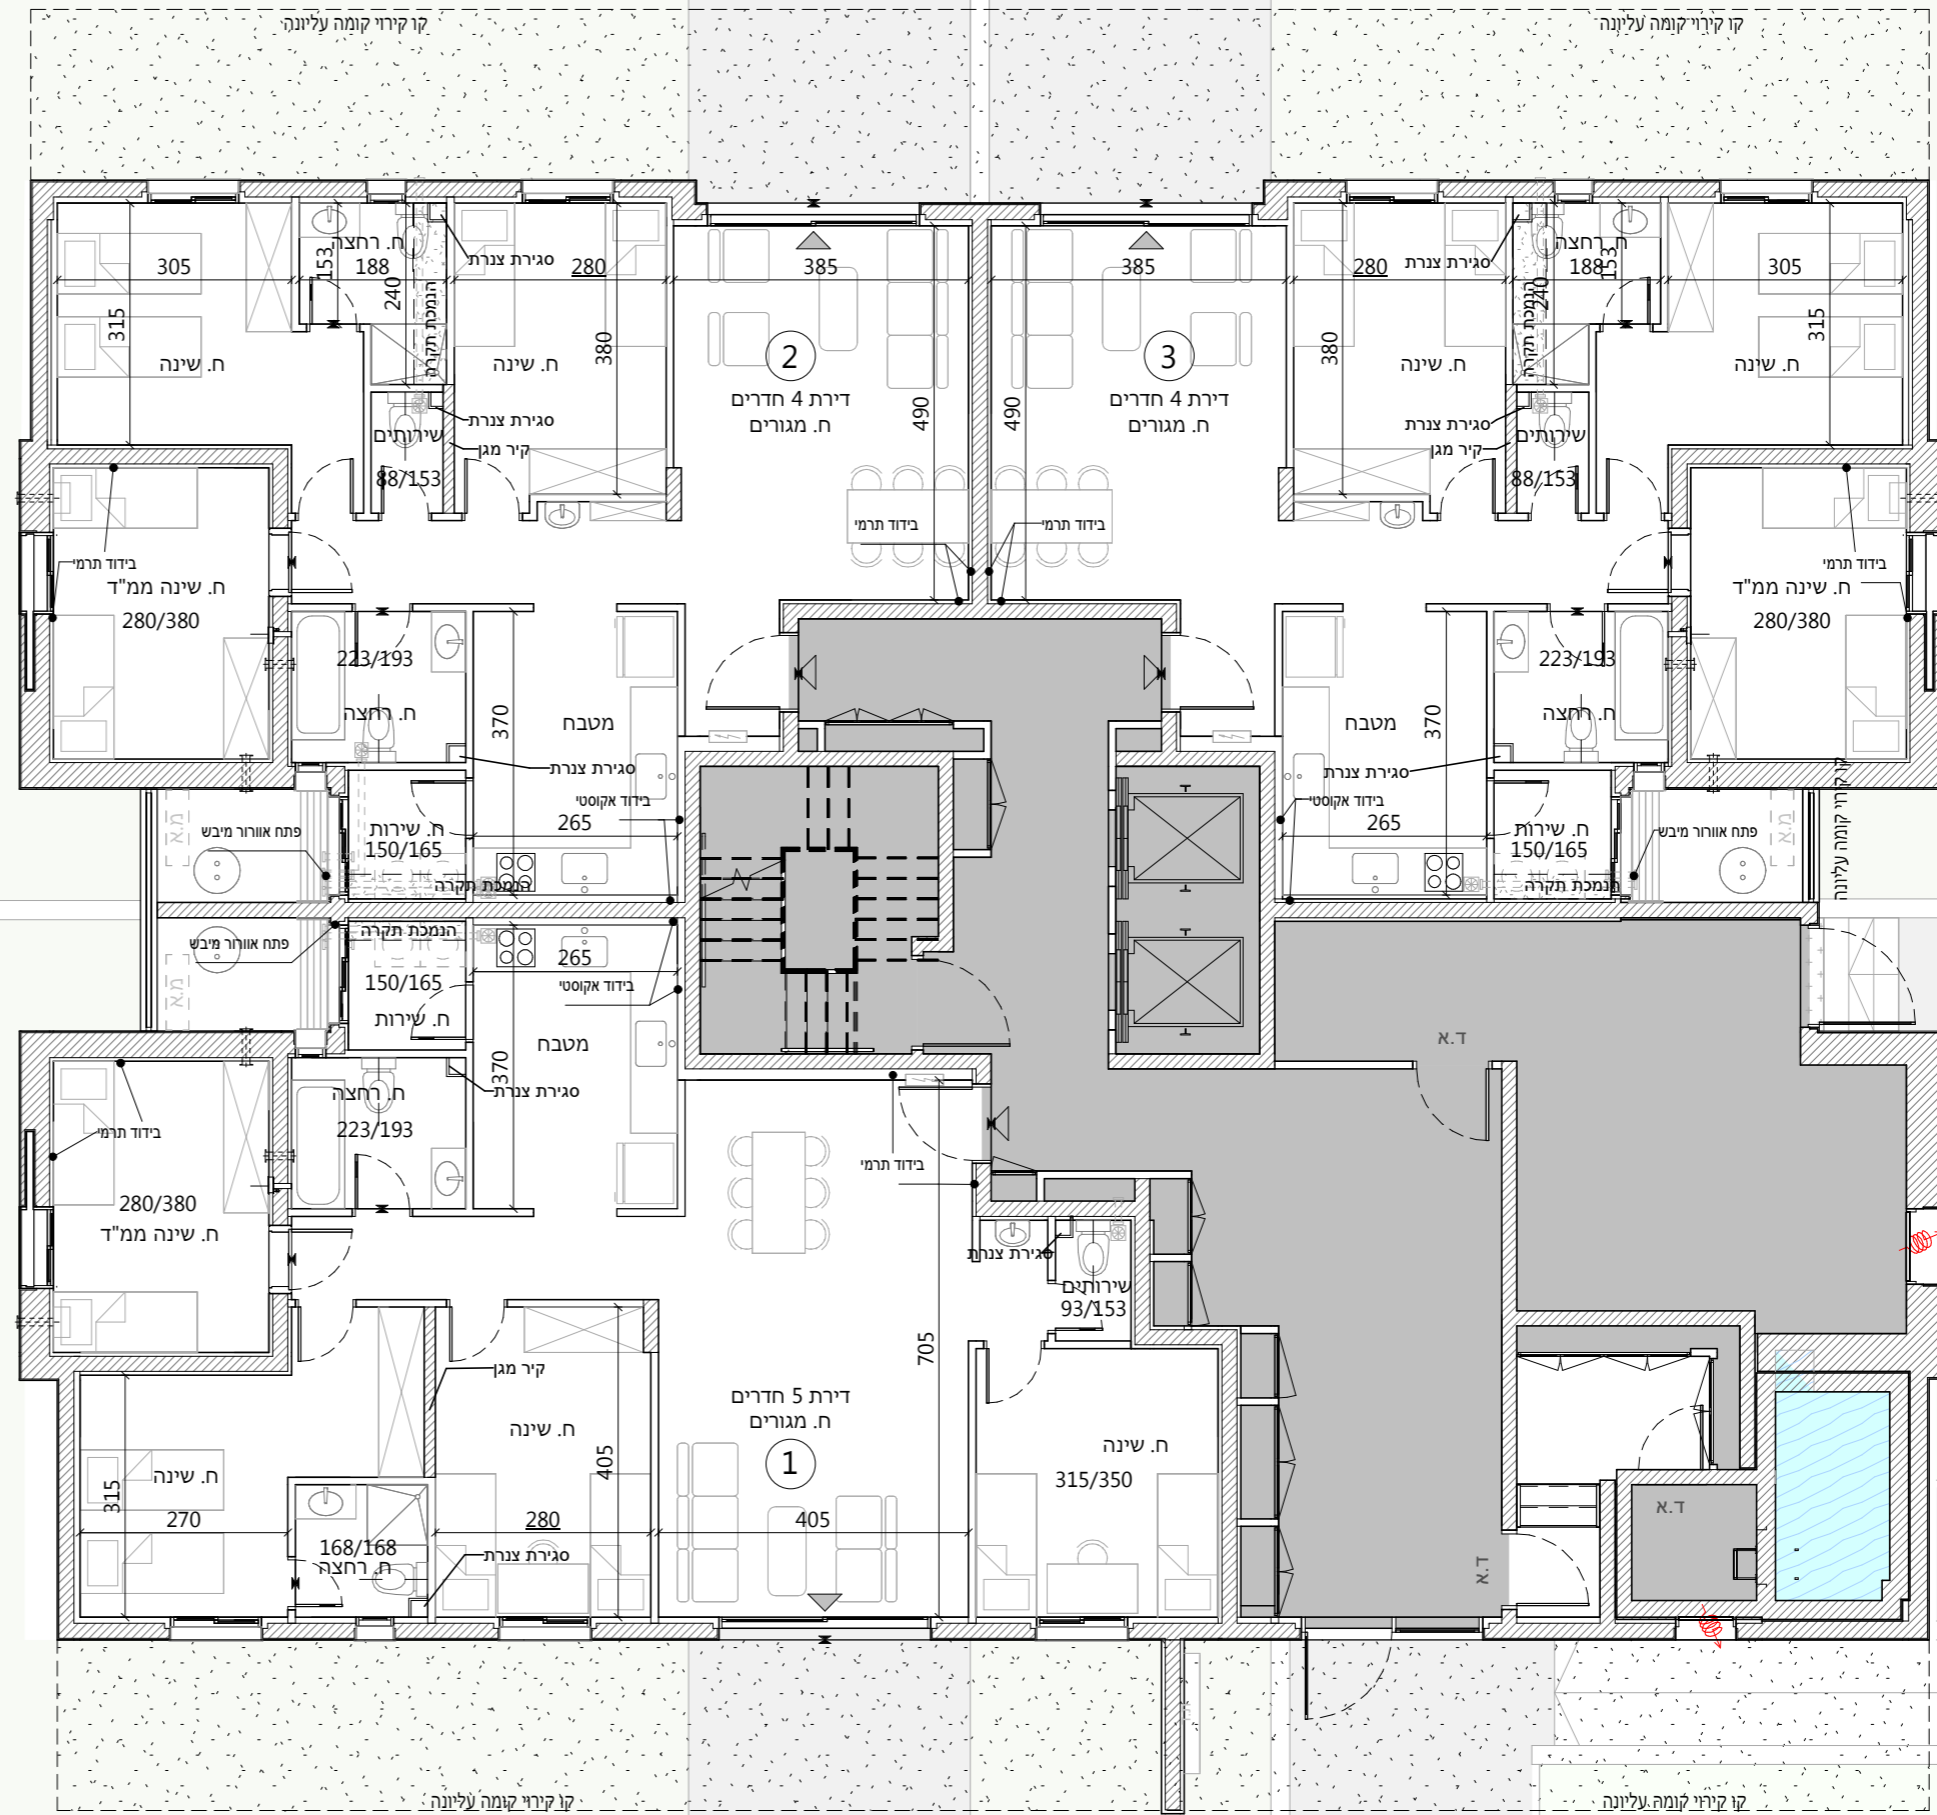


התכנית אינה סופית. יתכנו שינויים בהתאם לדרישות הרשויות, היועצים הטכניים והחברה



חץ צפון	
	בניין 20 מגרש 5B בניין 37 מגרש 7B
	בניין 22 מגרש 5B בניין 24 מגרש 5B בניין 52 מגרש 10B
	בניין 74 מגרש 17 בניין 33 מגרש 7B בניין 35 מגרש 7B בניין 63 מגרש 15A בניין 64 מגרש 15A
	בניין 2 מגרש 1A בניין 3 מגרש 1A בניין 61 מגרש 14 בניין 57 מגרש 13A

24	25	6 קומה		
20	21	22	23	5 קומה
16	17	18	19	4 קומה
12	13	14	15	3 קומה
8	9	10	11	2 קומה
4	5	6	7	1 קומה
1	2	3	L	0 קומה

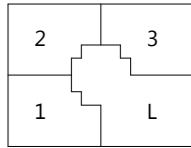

שם פרויקט

עכו

קומה 0 בניין 64

קב"מ 1:100 מס' גליון M-A2-25-1-0-64

תאריך מהדורה 01.02.2026 מס' מהדורה 1  
תאור מהדורה תוכניות מכר

**הערות:**


הערות ומקרא לתכנית זו מופיעות בדף השער לתכנית

התכנית אינה סופית.  
יתכנו שינויים בהתאם לדרישות הרשויות, היועצים הטכניים והחברה.


**חתימת הקונה**

**חתימת המוכר**

**הערה:**  
בניינים 52,63 מותנים באיושר תב"ע.

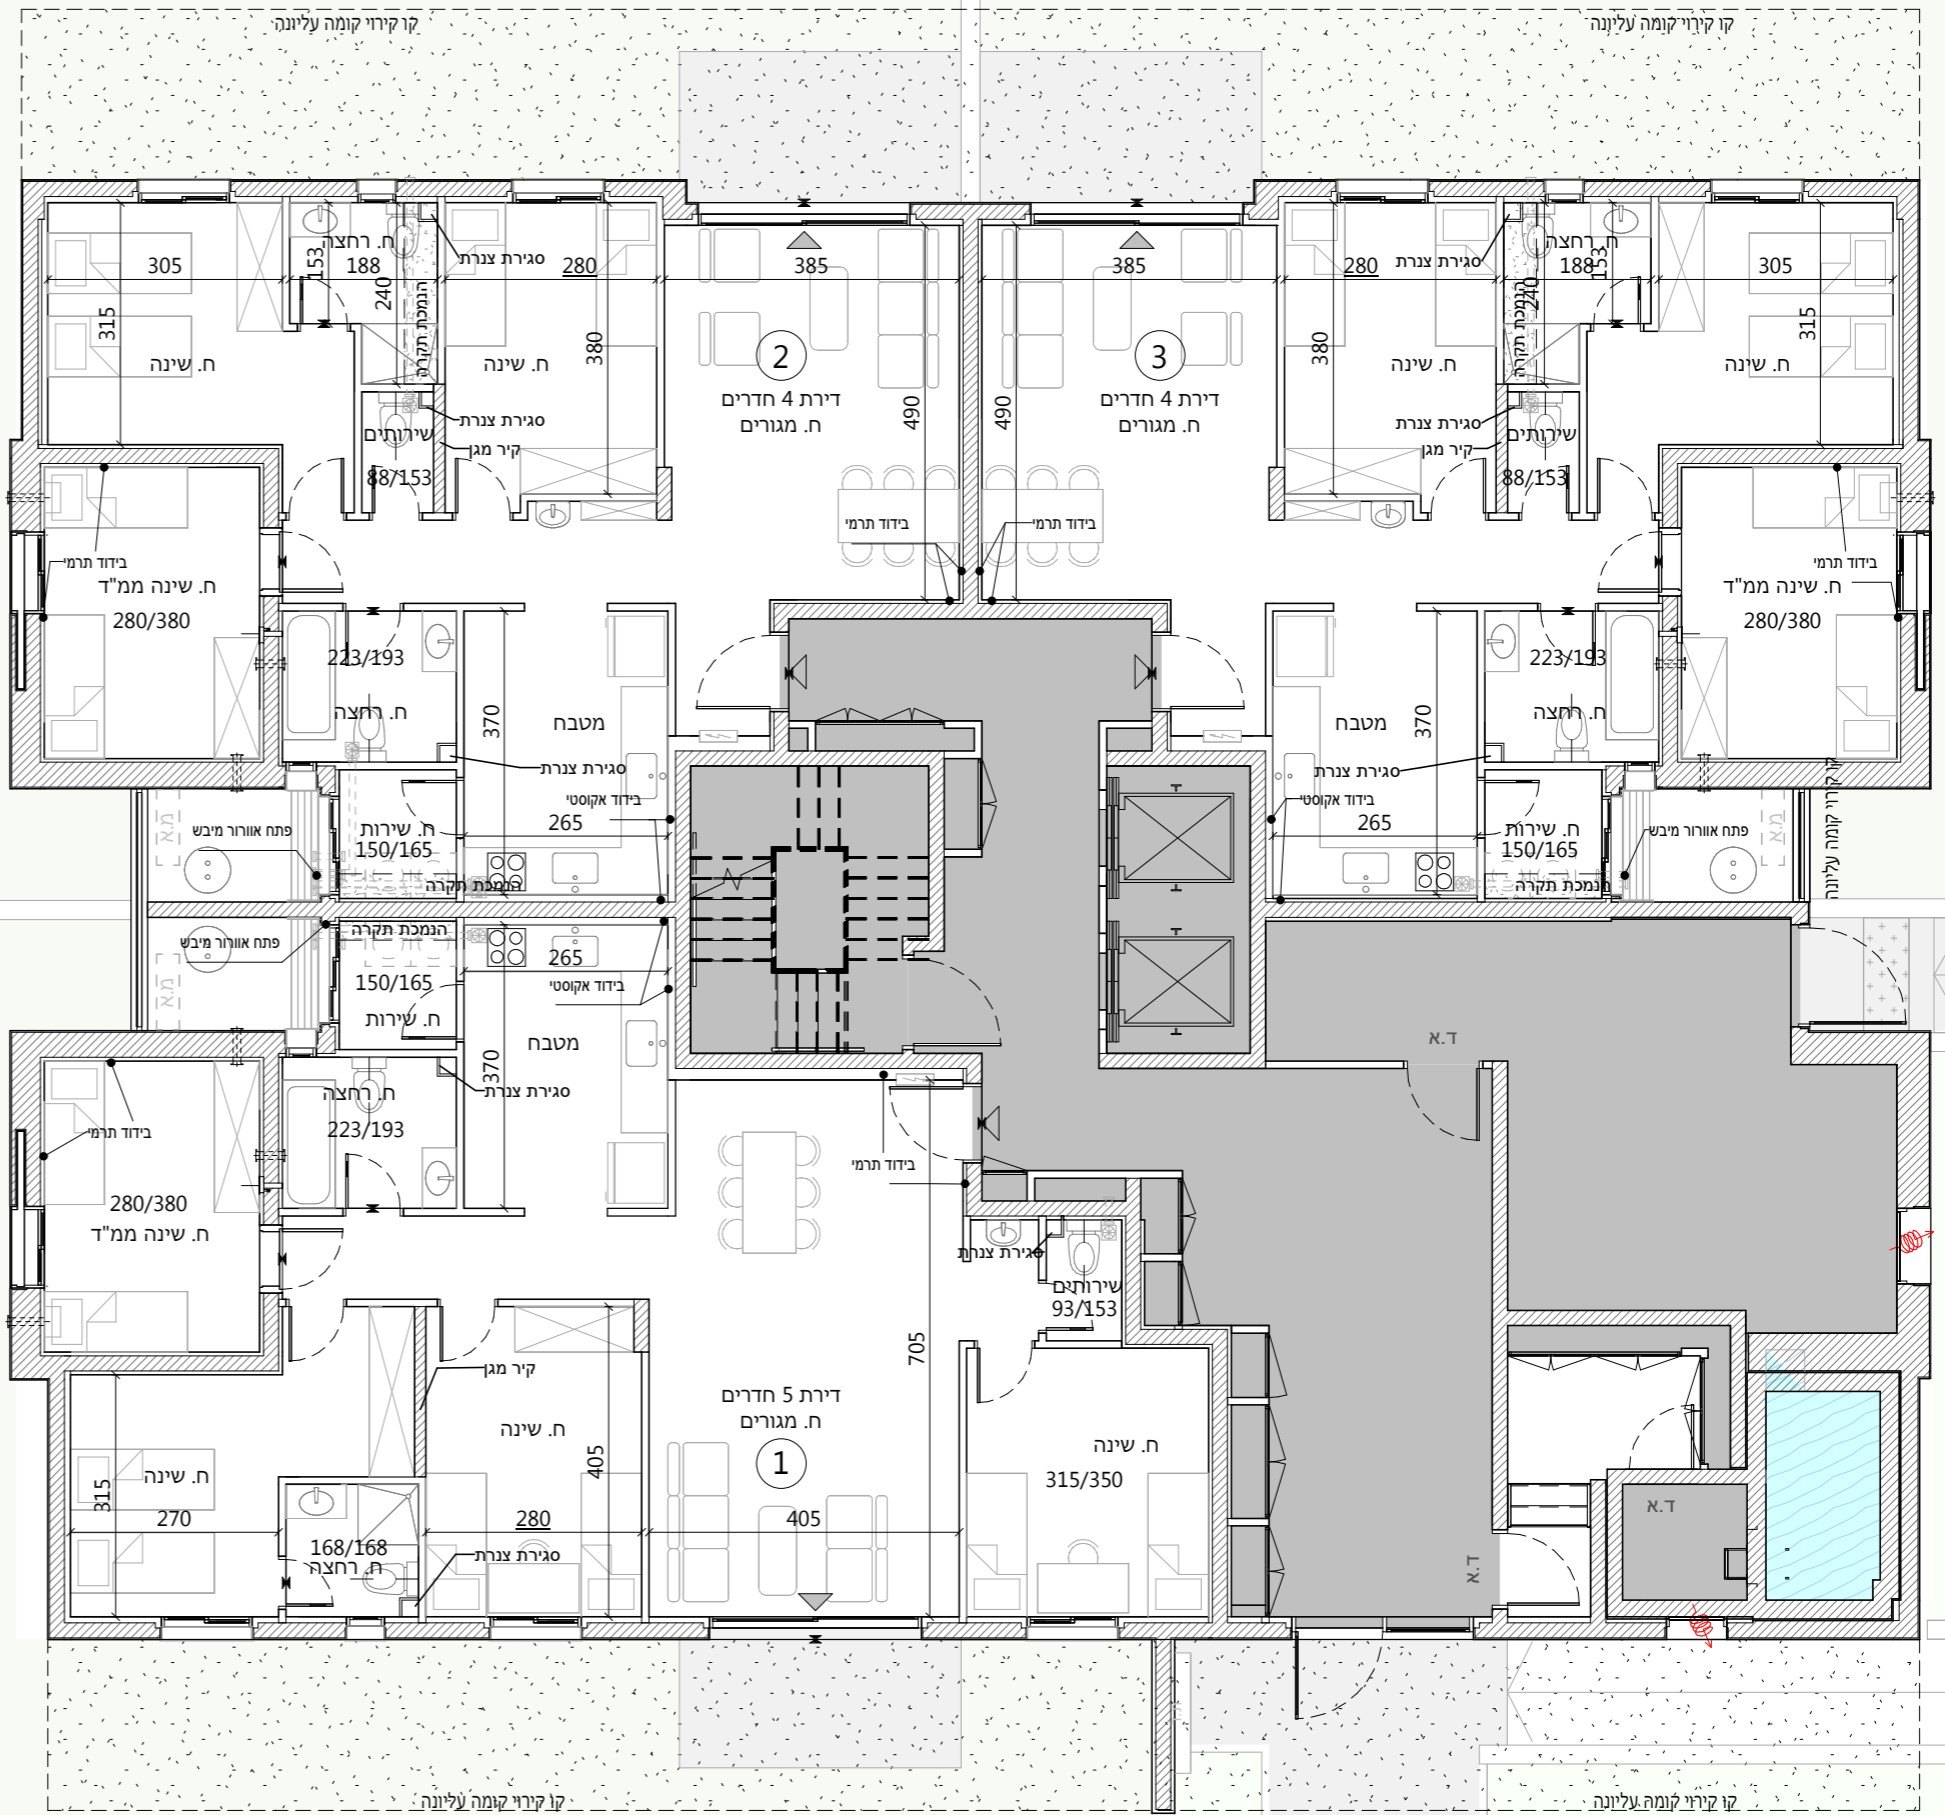


התכנית אינה סופית. יתכנו שינויים בהתאם לדרישות הרשויות, היועצים הטכניים והחברה

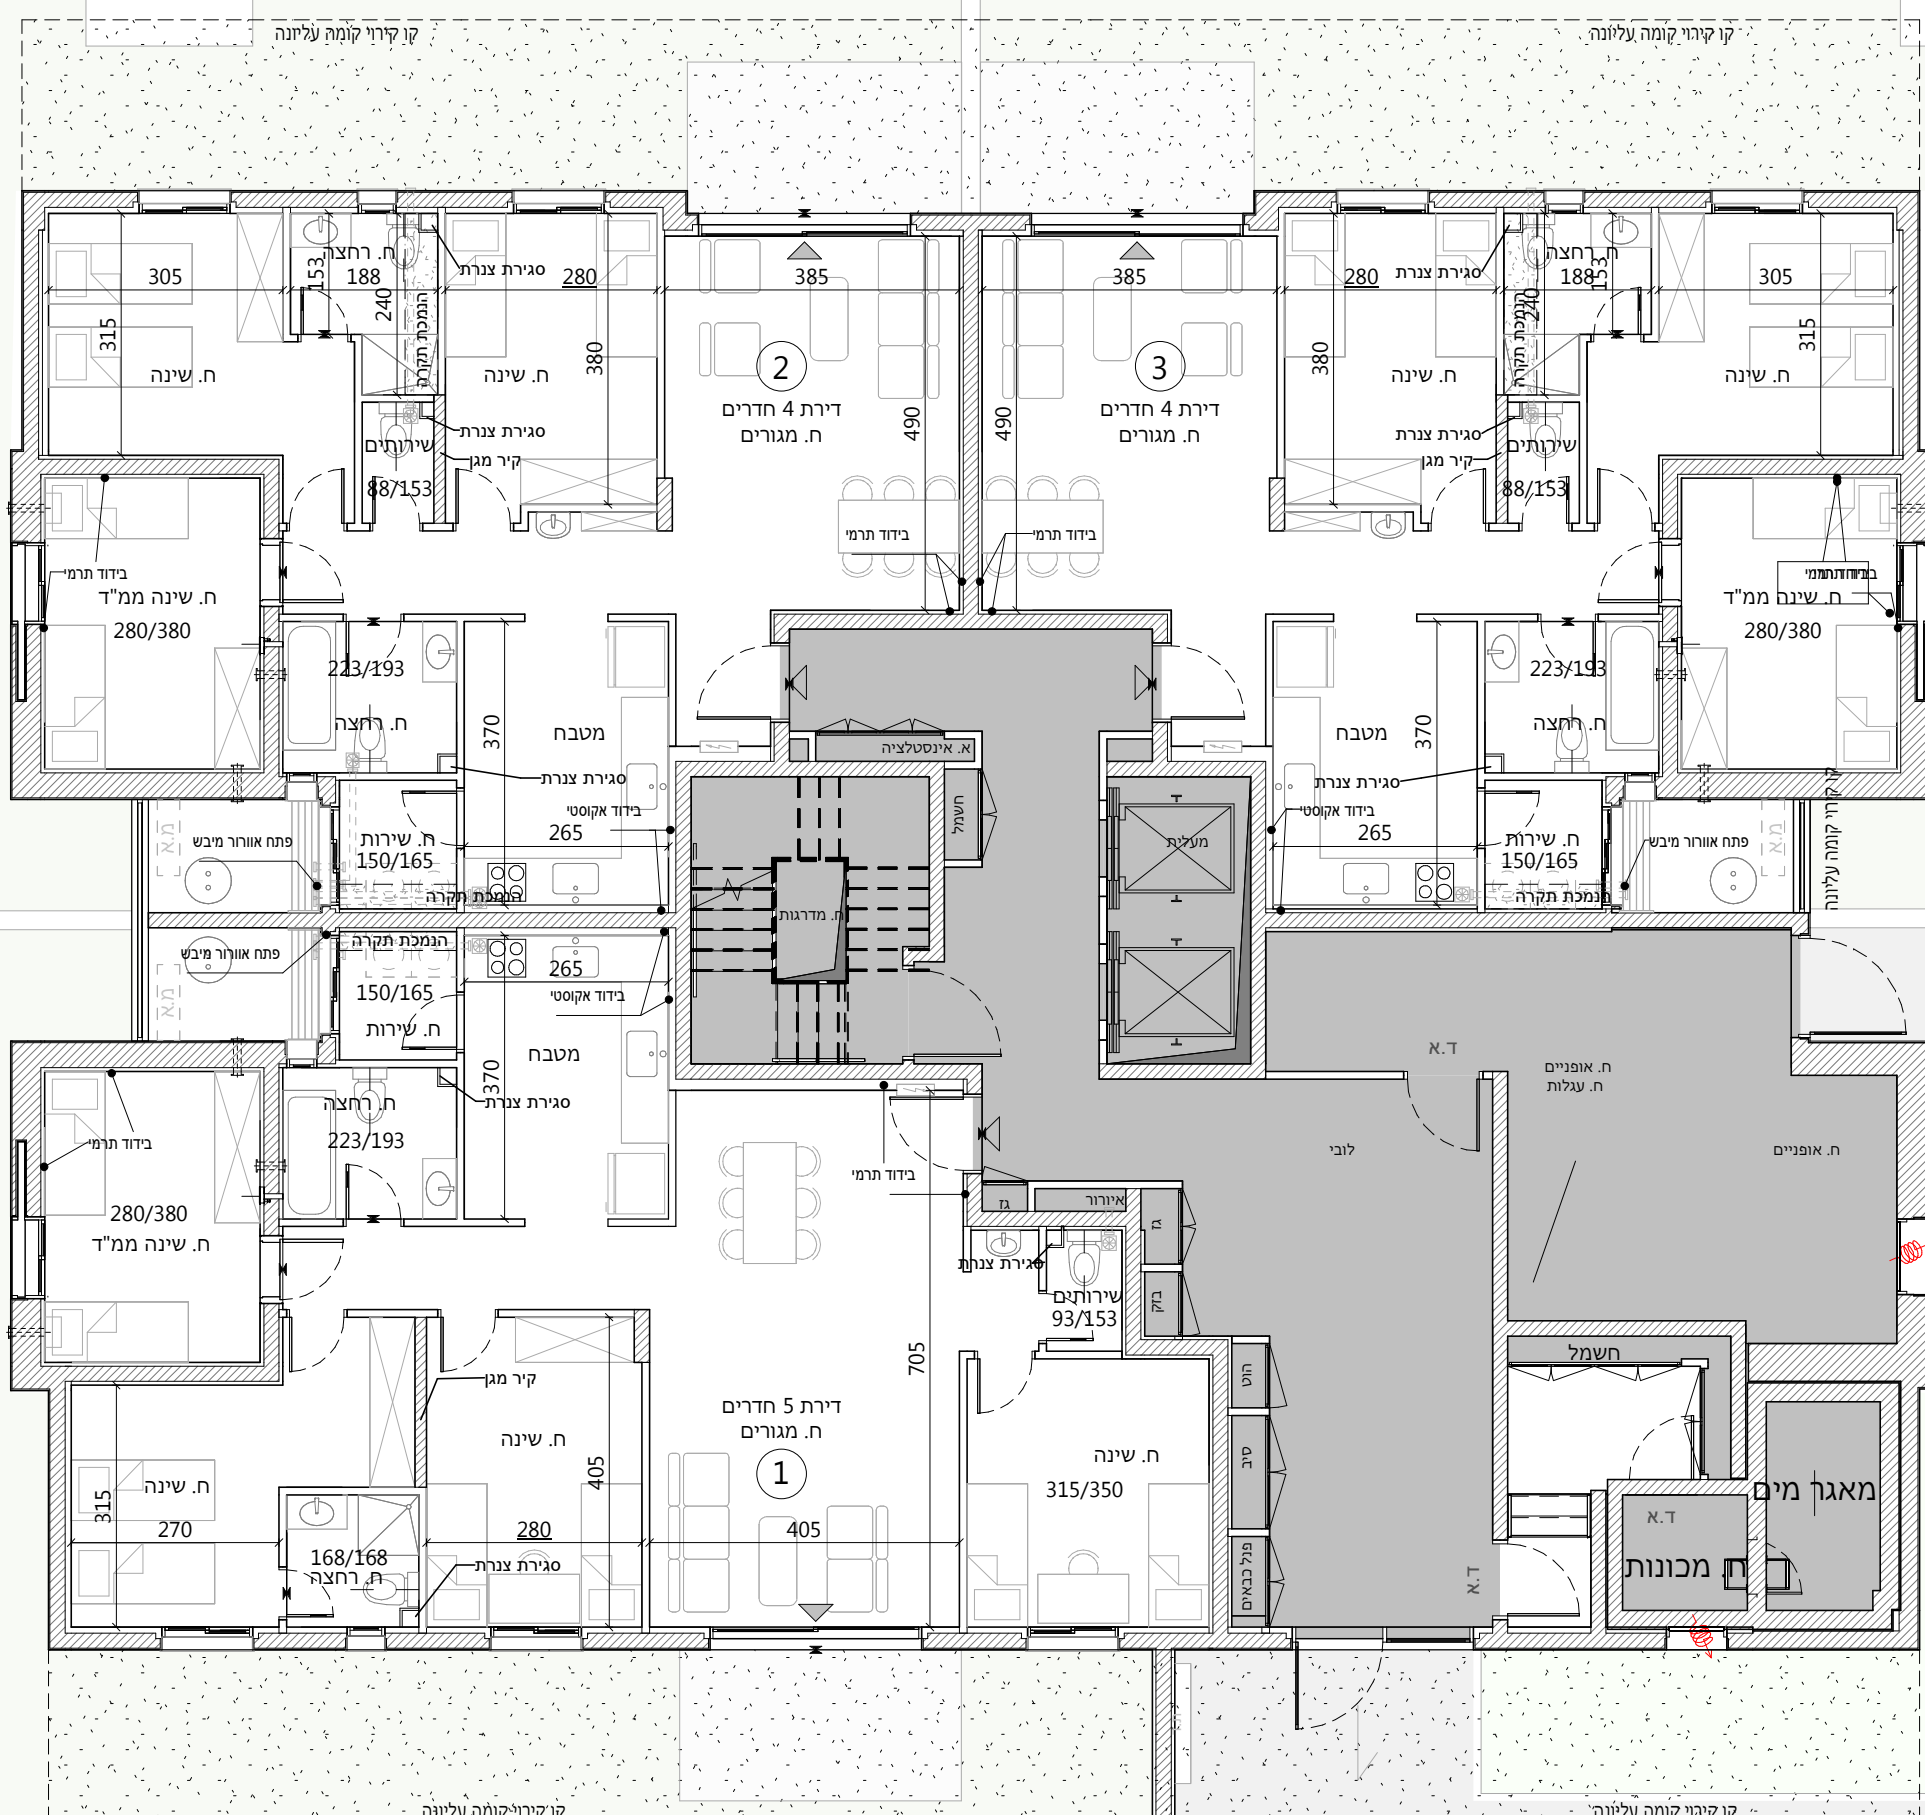

חץ צפון	
	בניין 20 מגרש 5B
	בניין 37 מגרש 7B
	בניין 22 מגרש 5B
	בניין 24 מגרש 5B
	בניין 52 מגרש 10B
	בניין 74 מגרש 17
	בניין 33 מגרש 7B
	בניין 35 מגרש 7B
	בניין 63 מגרש 15A
	בניין 64 מגרש 15A
	בניין 2 מגרש 1A
	בניין 3 מגרש 1A
	בניין 61 מגרש 14
	בניין 57 מגרש 13A

24	25	6 קומה		
20	21	22	23	5 קומה
16	17	18	19	4 קומה
12	13	14	15	3 קומה
8	9	10	11	2 קומה
4	5	6	7	1 קומה
1	2	3	L	0 קומה

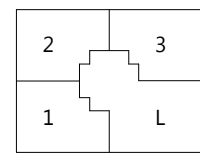

שם פרויקט

עכו

קומה 0 בניין 74

ק"מ 1:100 מס' גליון M-A2-25-1-0-74

תאריך מהדורה 22.01.2026 מס' מהדורה 1 תאור מהדורה תוכניות מכר

**הערות:**

הערות ומקרא לתכנית זו מופיעות בדף השער לתכנית


התכנית אינה סופית. יתכנו שינויים בהתאם לדרישות הרשויות, היועצים הטכניים והחברה.

חתימת הקונה

חתימת המוכר

**הערה:**  
בניינים 52,63 מותנים באיושר תב"ע.


התכנית אינה סופית. יתכנו שינויים בהתאם לדרישות הרשויות, היועצים הטכניים והחברה

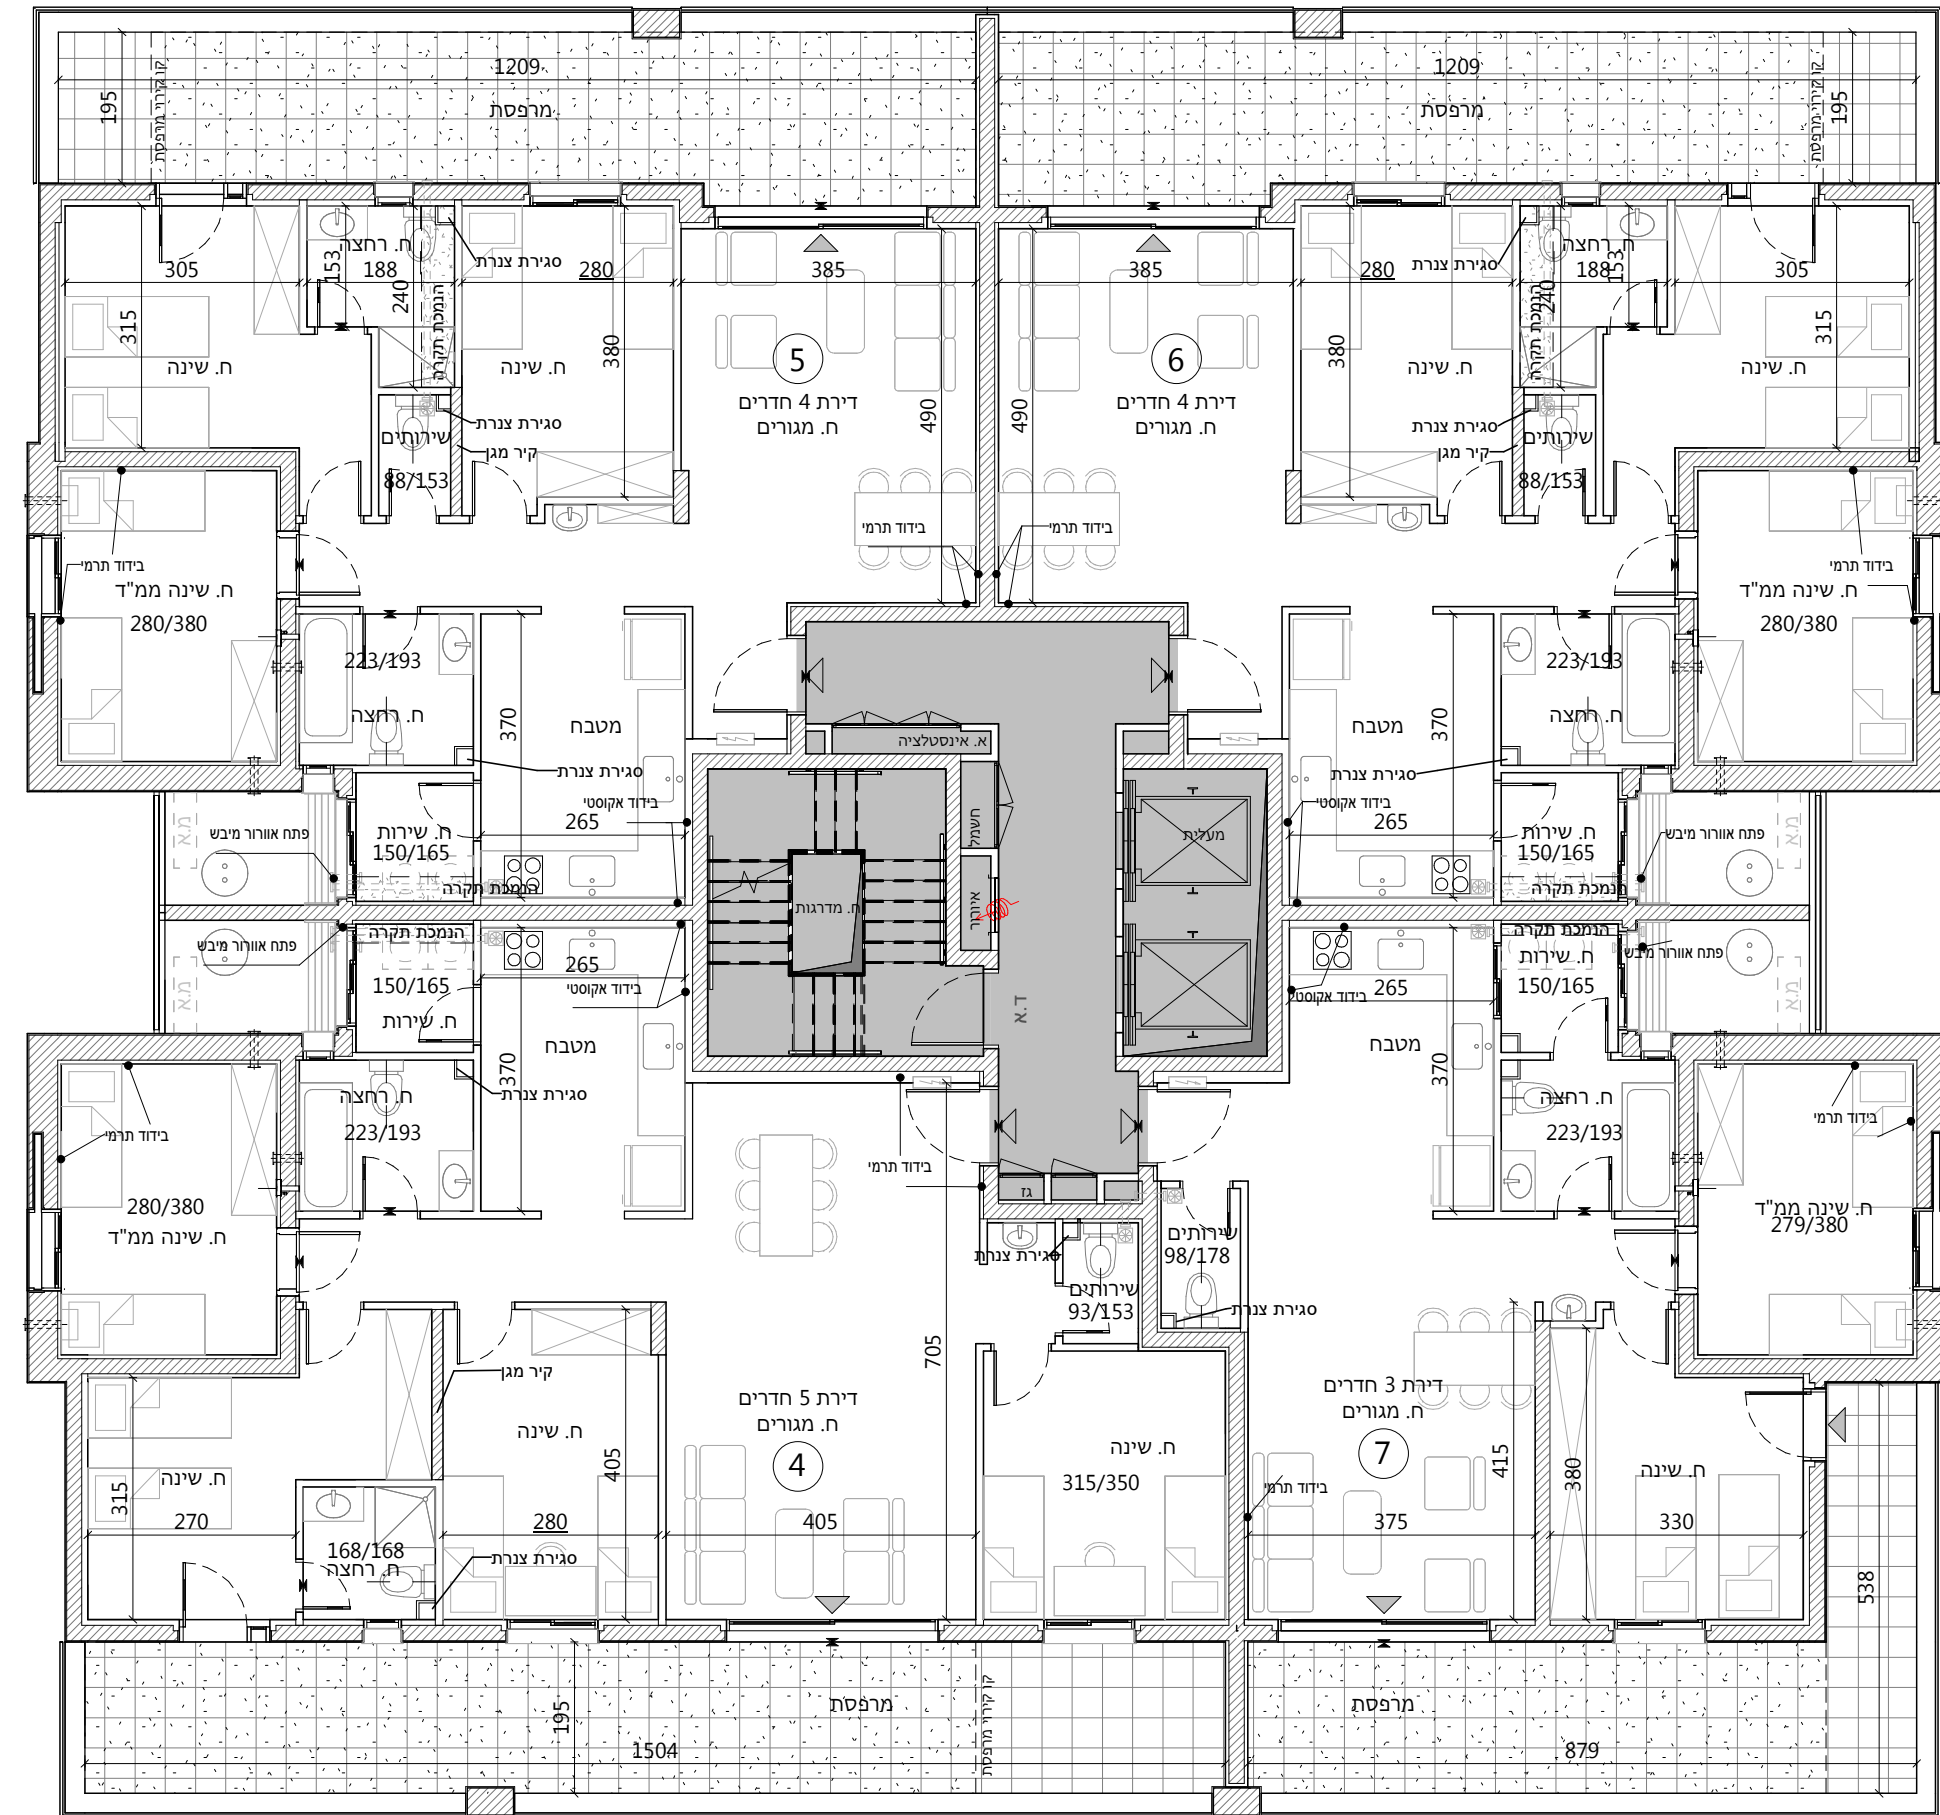

**חץ צפון**

	בניין 20 מגרש 5B בניין 37 מגרש 7B
	בניין 22 מגרש 5B בניין 24 מגרש 5B בניין 52 מגרש 10B
	בניין 74 מגרש 17 בניין 33 מגרש 7B בניין 35 מגרש 7B בניין 63 מגרש 15A בניין 64 מגרש 15A
	בניין 2 מגרש 1A בניין 3 מגרש 1A בניין 61 מגרש 14 בניין 57 מגרש 13A

24	25	6 קומה		
20	21	22	23	5 קומה
16	17	18	19	4 קומה
12	13	14	15	3 קומה
8	9	10	11	2 קומה
4	5	6	7	1 קומה
1	2	3	L	0 קומה

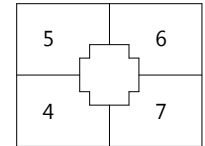

שם פרויקט

עכו

קומה 1

M-A2-25-1-1 מס' גליון 1:100 ק"מ

תאריך מהדורה 22.01.2026 מס' מהדורה 1  
תאור מהדורה תוכניות מכר

**הערות:**

הערות ומקרא לתכנית זו מופיעות בדף השער לתכנית

התכנית אינה סופית. יתכנו שינויים בהתאם לדרישות הרשויות, היועצים הטכניים והחברה.

חתימת הקונה


חתימת המוכר

**הערה:**  
בניינים 52,63 מותנים באיושר תב"ע.

התכנית אינה סופית. יתכנו שינויים בהתאם לדרישות הרשויות, היועצים הטכניים והחברה

חץ צפון	
	בניין 20 מגרש 5B
	בניין 37 מגרש 7B
	בניין 22 מגרש 5B
	בניין 24 מגרש 5B
	בניין 52 מגרש 10B
	בניין 74 מגרש 17
	בניין 33 מגרש 7B
	בניין 35 מגרש 7B
	בניין 63 מגרש 15A
	בניין 64 מגרש 15A
	בניין 2 מגרש 1A
	בניין 3 מגרש 1A
	בניין 61 מגרש 14
	בניין 57 מגרש 13A

24	25	6 קומה		
20	21	22	23	5 קומה
16	17	18	19	4 קומה
12	13	14	15	3 קומה
8	9	10	11	2 קומה
4	5	6	7	1 קומה
1	2	3	L	0 קומה

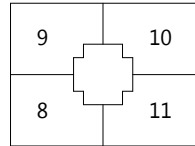

שם פרויקט

עכו

קומה 2

M-A2-25-1-2 מס' גליון 1:100 ק"מ

תאריך מהדורה 22.01.2026 מס' מהדורה 1  
תאור מהדורה תוכניות מכר

**הערות:**


הערות ומקרא לתכנית זו מופיעות בדף השער לתכנית

התכנית אינה סופית.  
יתכנו שינויים בהתאם לדרישות הרשויות, היועצים הטכניים והחברה.

**חתימת הקונה**

**חתימת המוכר**


**הערה:**  
בניינים 52,63 מותנים באיושר תב"ע.

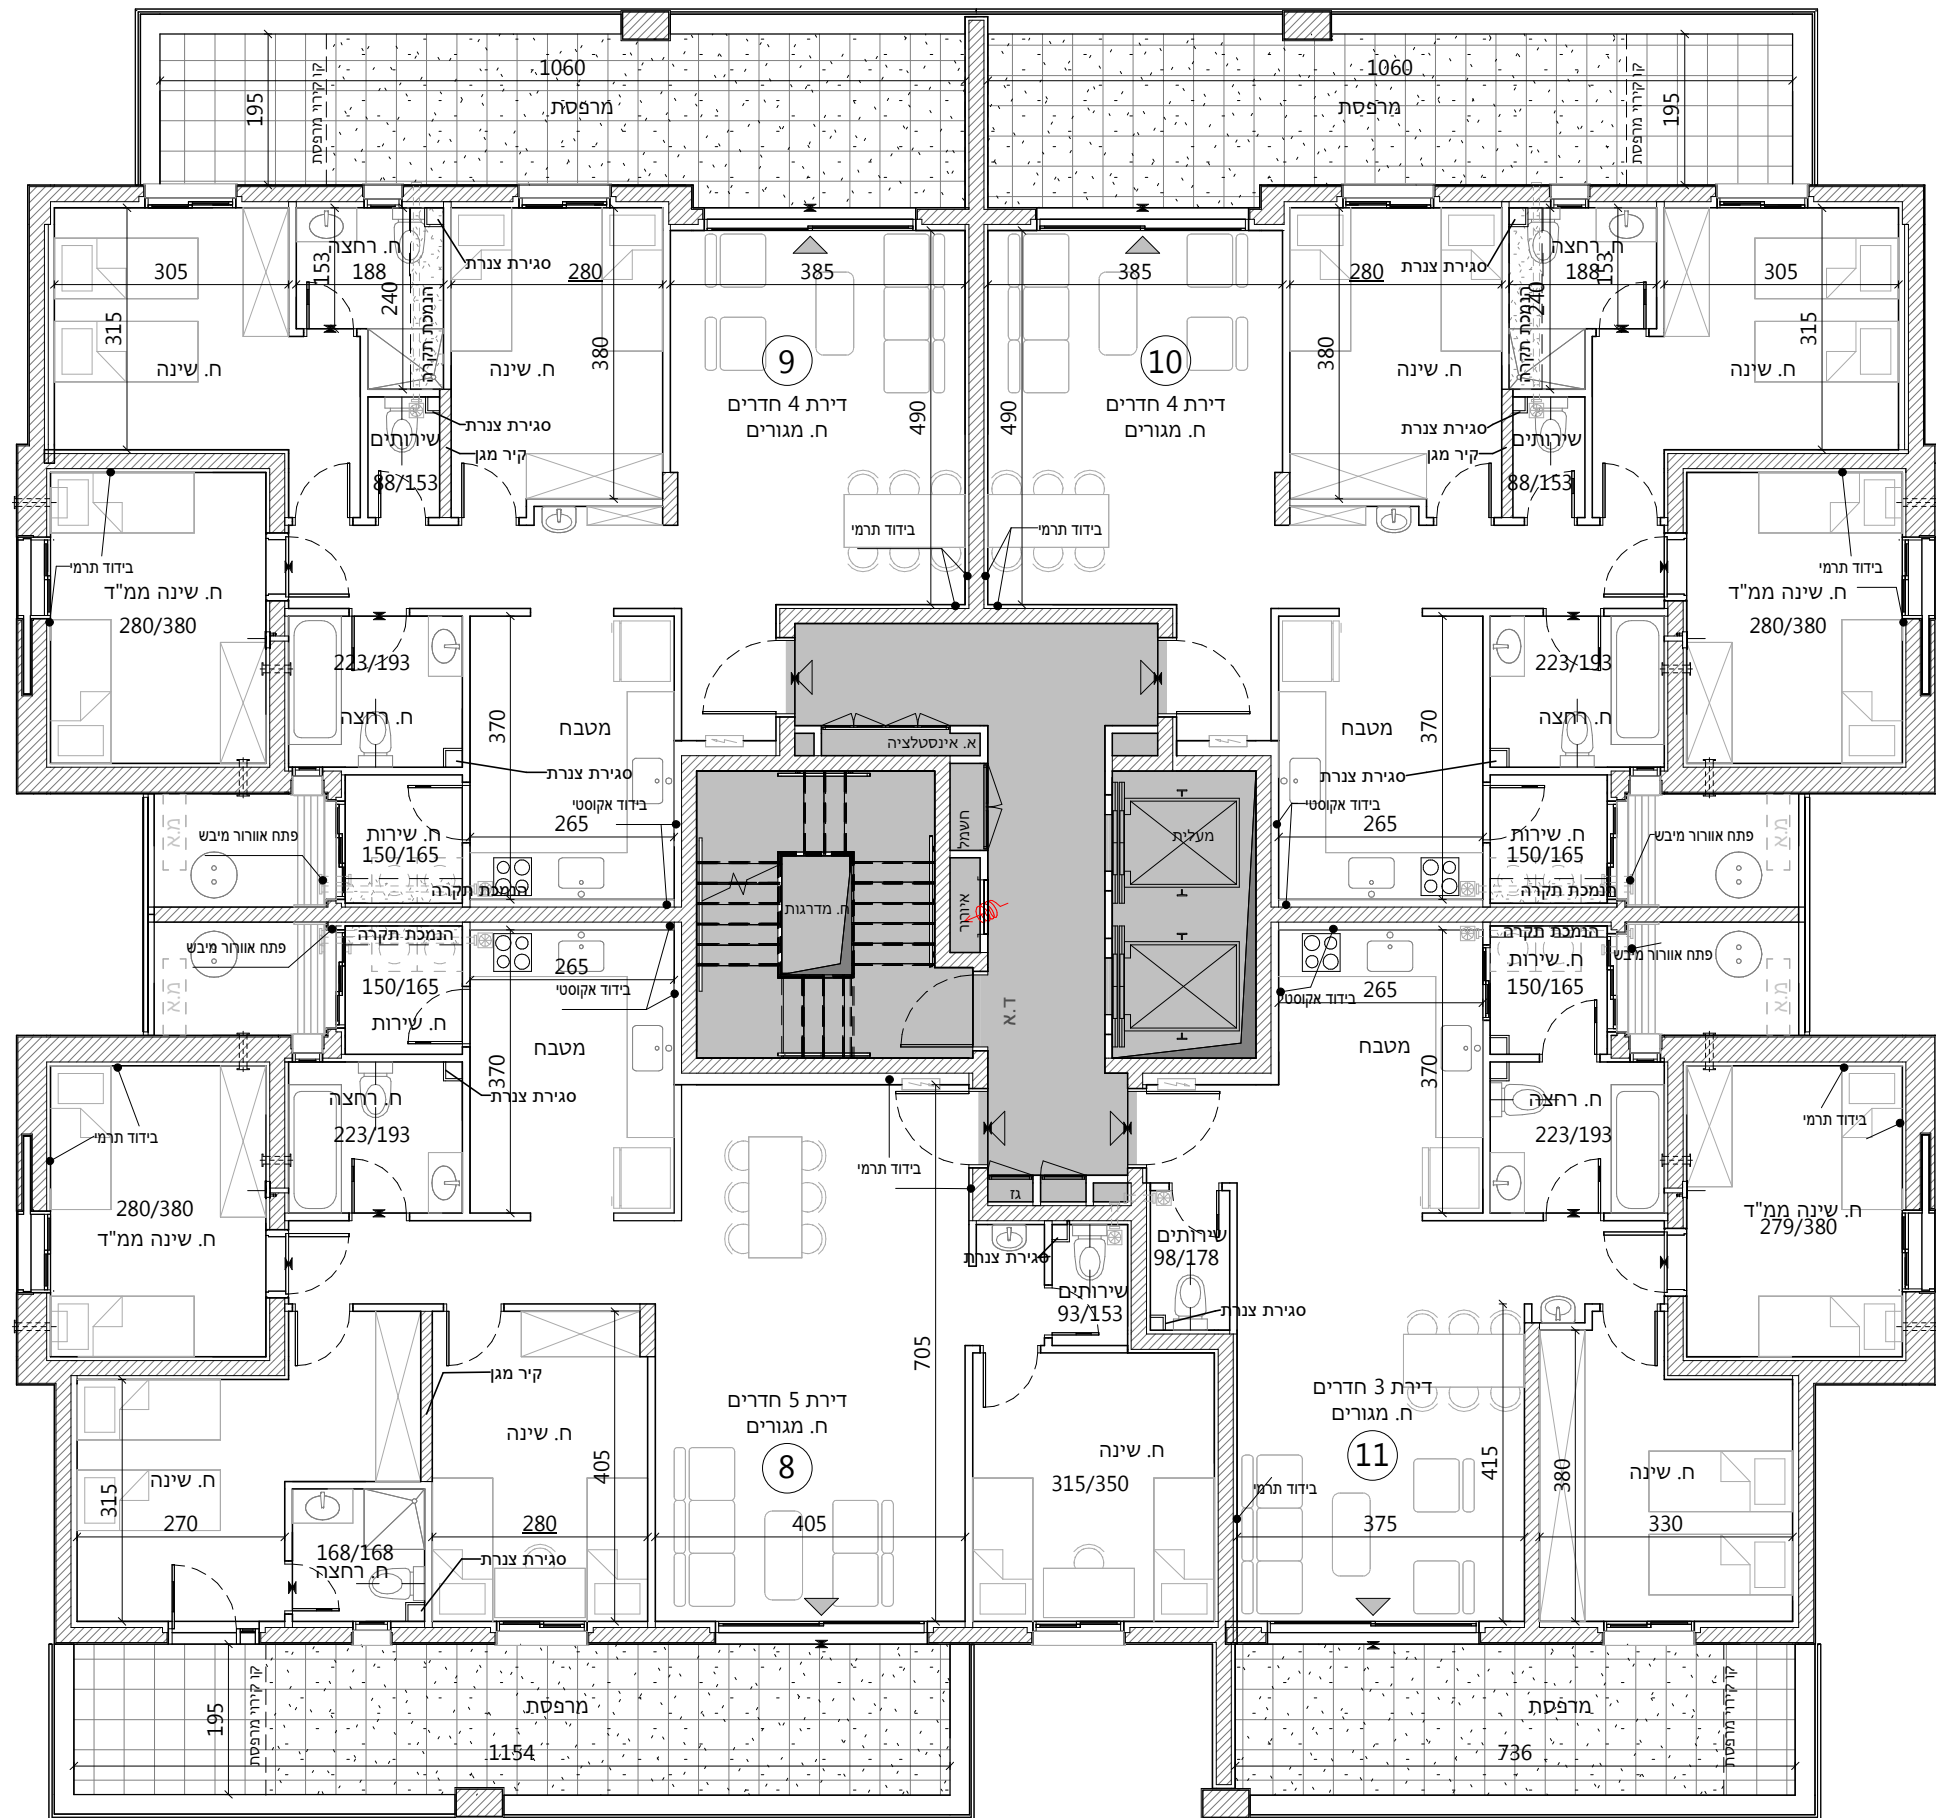

התכנית אינה סופית. יתכנו שינויים בהתאם לדרישות הרשויות, היועצים הטכניים והחברה

חץ צפון	
	בניין 20 מגרש 5B בניין 37 מגרש 7B
	בניין 22 מגרש 5B בניין 24 מגרש 5B בניין 52 מגרש 10B
	בניין 74 מגרש 17 בניין 33 מגרש 7B בניין 35 מגרש 7B בניין 63 מגרש 15A בניין 64 מגרש 15A
	בניין 2 מגרש 1A בניין 3 מגרש 1A בניין 61 מגרש 14 בניין 57 מגרש 13A

24	25	6 קומה		
20	21	22	23	5 קומה
16	17	18	19	4 קומה
12	13	14	15	3 קומה
8	9	10	11	2 קומה
4	5	6	7	1 קומה
1	2	3	L	0 קומה

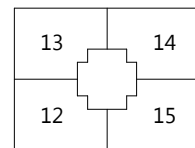

שם פרויקט

עכו

קומה 3

M-A2-25-1-3 מס' גליון 1:100 ק"מ

תאריך מהדורה 22.01.2026 מס' מהדורה 1  
תאור מהדורה תוכניות מכר

**הערות:**


הערות ומקרא לתכנית זו מופיעות בדף השער לתכנית

התכנית אינה סופית.  
יתכנו שינויים בהתאם לדרישות הרשויות, היועצים הטכניים והחברה.

**חתימת הקונה**

**חתימת המוכר**


**הערה:**  
בניינים 52,63 מותנים באיושר תב"ע.

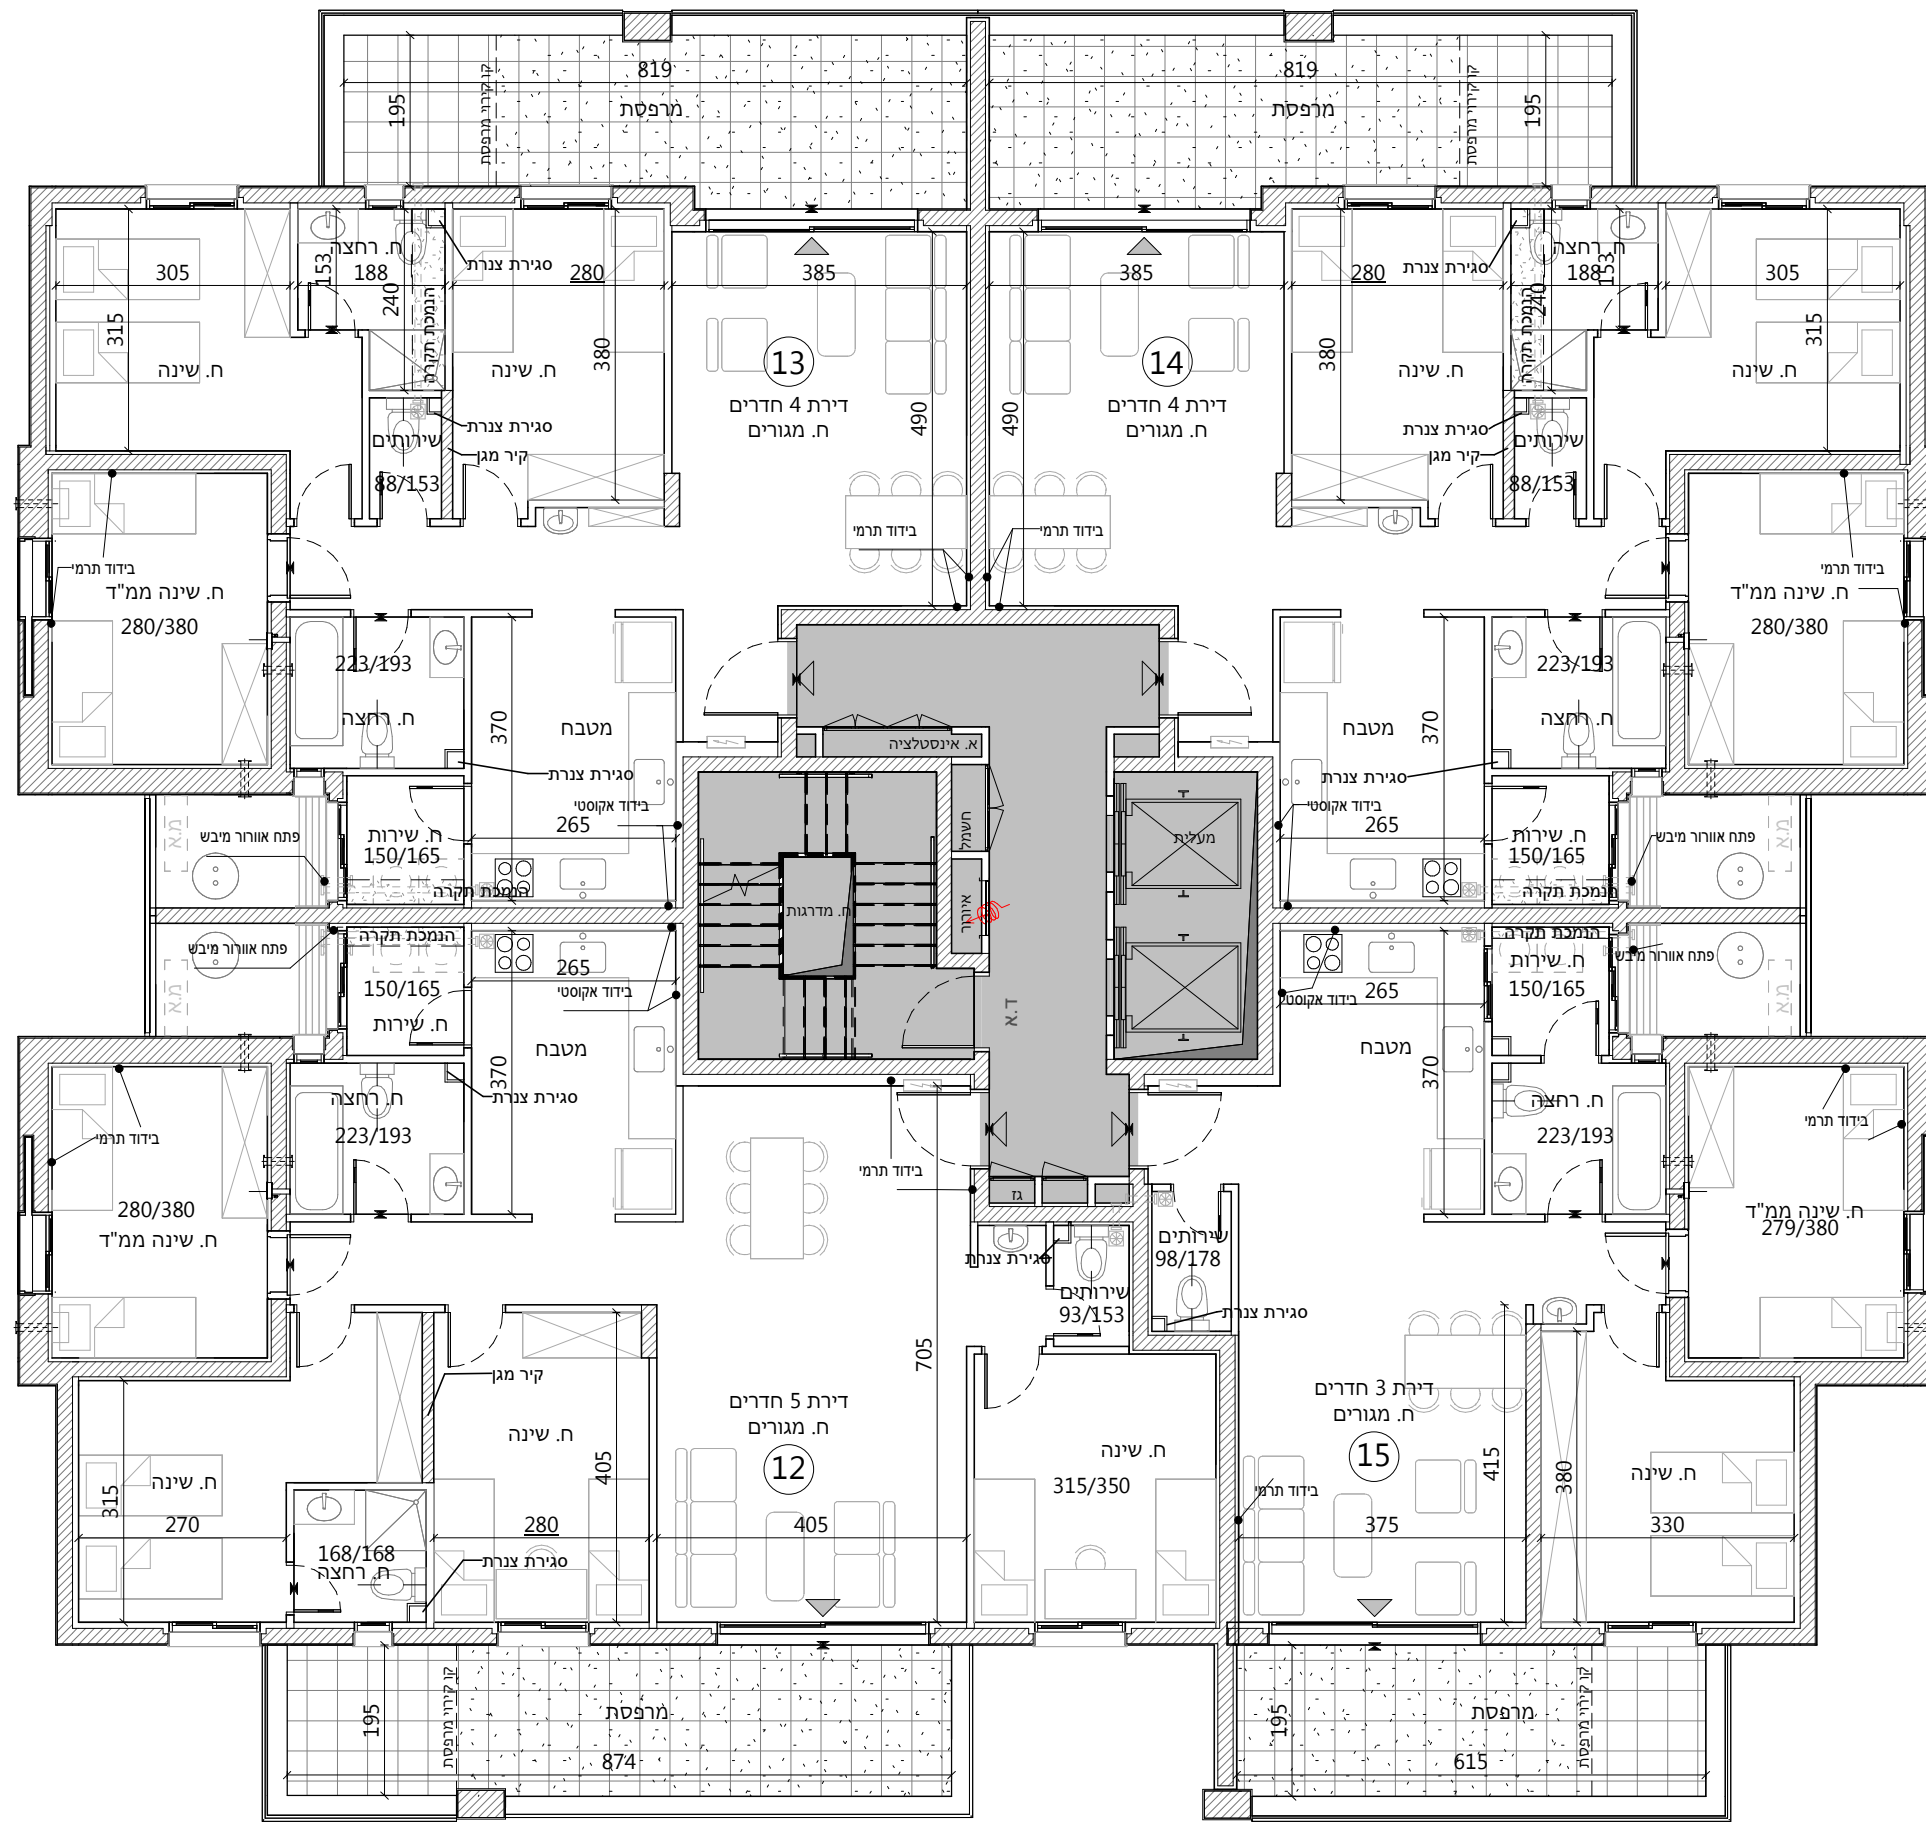

התכנית אינה סופית. יתכנו שינויים בהתאם לדרישות הרשויות, היועצים הטכניים והחברה

חץ צפון	
	בניין 20 מגרש 5B בניין 37 מגרש 7B
	בניין 22 מגרש 5B בניין 24 מגרש 5B בניין 52 מגרש 10B
	בניין 74 מגרש 17 בניין 33 מגרש 7B בניין 35 מגרש 7B בניין 63 מגרש 15A בניין 64 מגרש 15A
	בניין 2 מגרש 1A בניין 3 מגרש 1A בניין 61 מגרש 14 בניין 57 מגרש 13A

24	25	6 קומה		
20	21	22	23	5 קומה
16	17	18	19	4 קומה
12	13	14	15	3 קומה
8	9	10	11	2 קומה
4	5	6	7	1 קומה
1	2	3	L	0 קומה

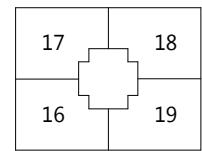

שם פרויקט

עכו

קומה 4

M-A2-25-1-4 מס' גליון 1:100 ק"מ

תאריך מהדורה 22.01.2026 מס' מהדורה 1  
תאור מהדורה תוכניות מכר

**הערות:**


הערות ומקרא לתכנית זו מופיעות בדף השער לתכנית

התכנית אינה סופית.  
יתכנו שינויים בהתאם לדרישות הרשויות, היועצים הטכניים והחברה.

חתימת הקונה

חתימת המוכר


**הערה:**  
בניינים 52,63 מותנים באיושר תב"ע.

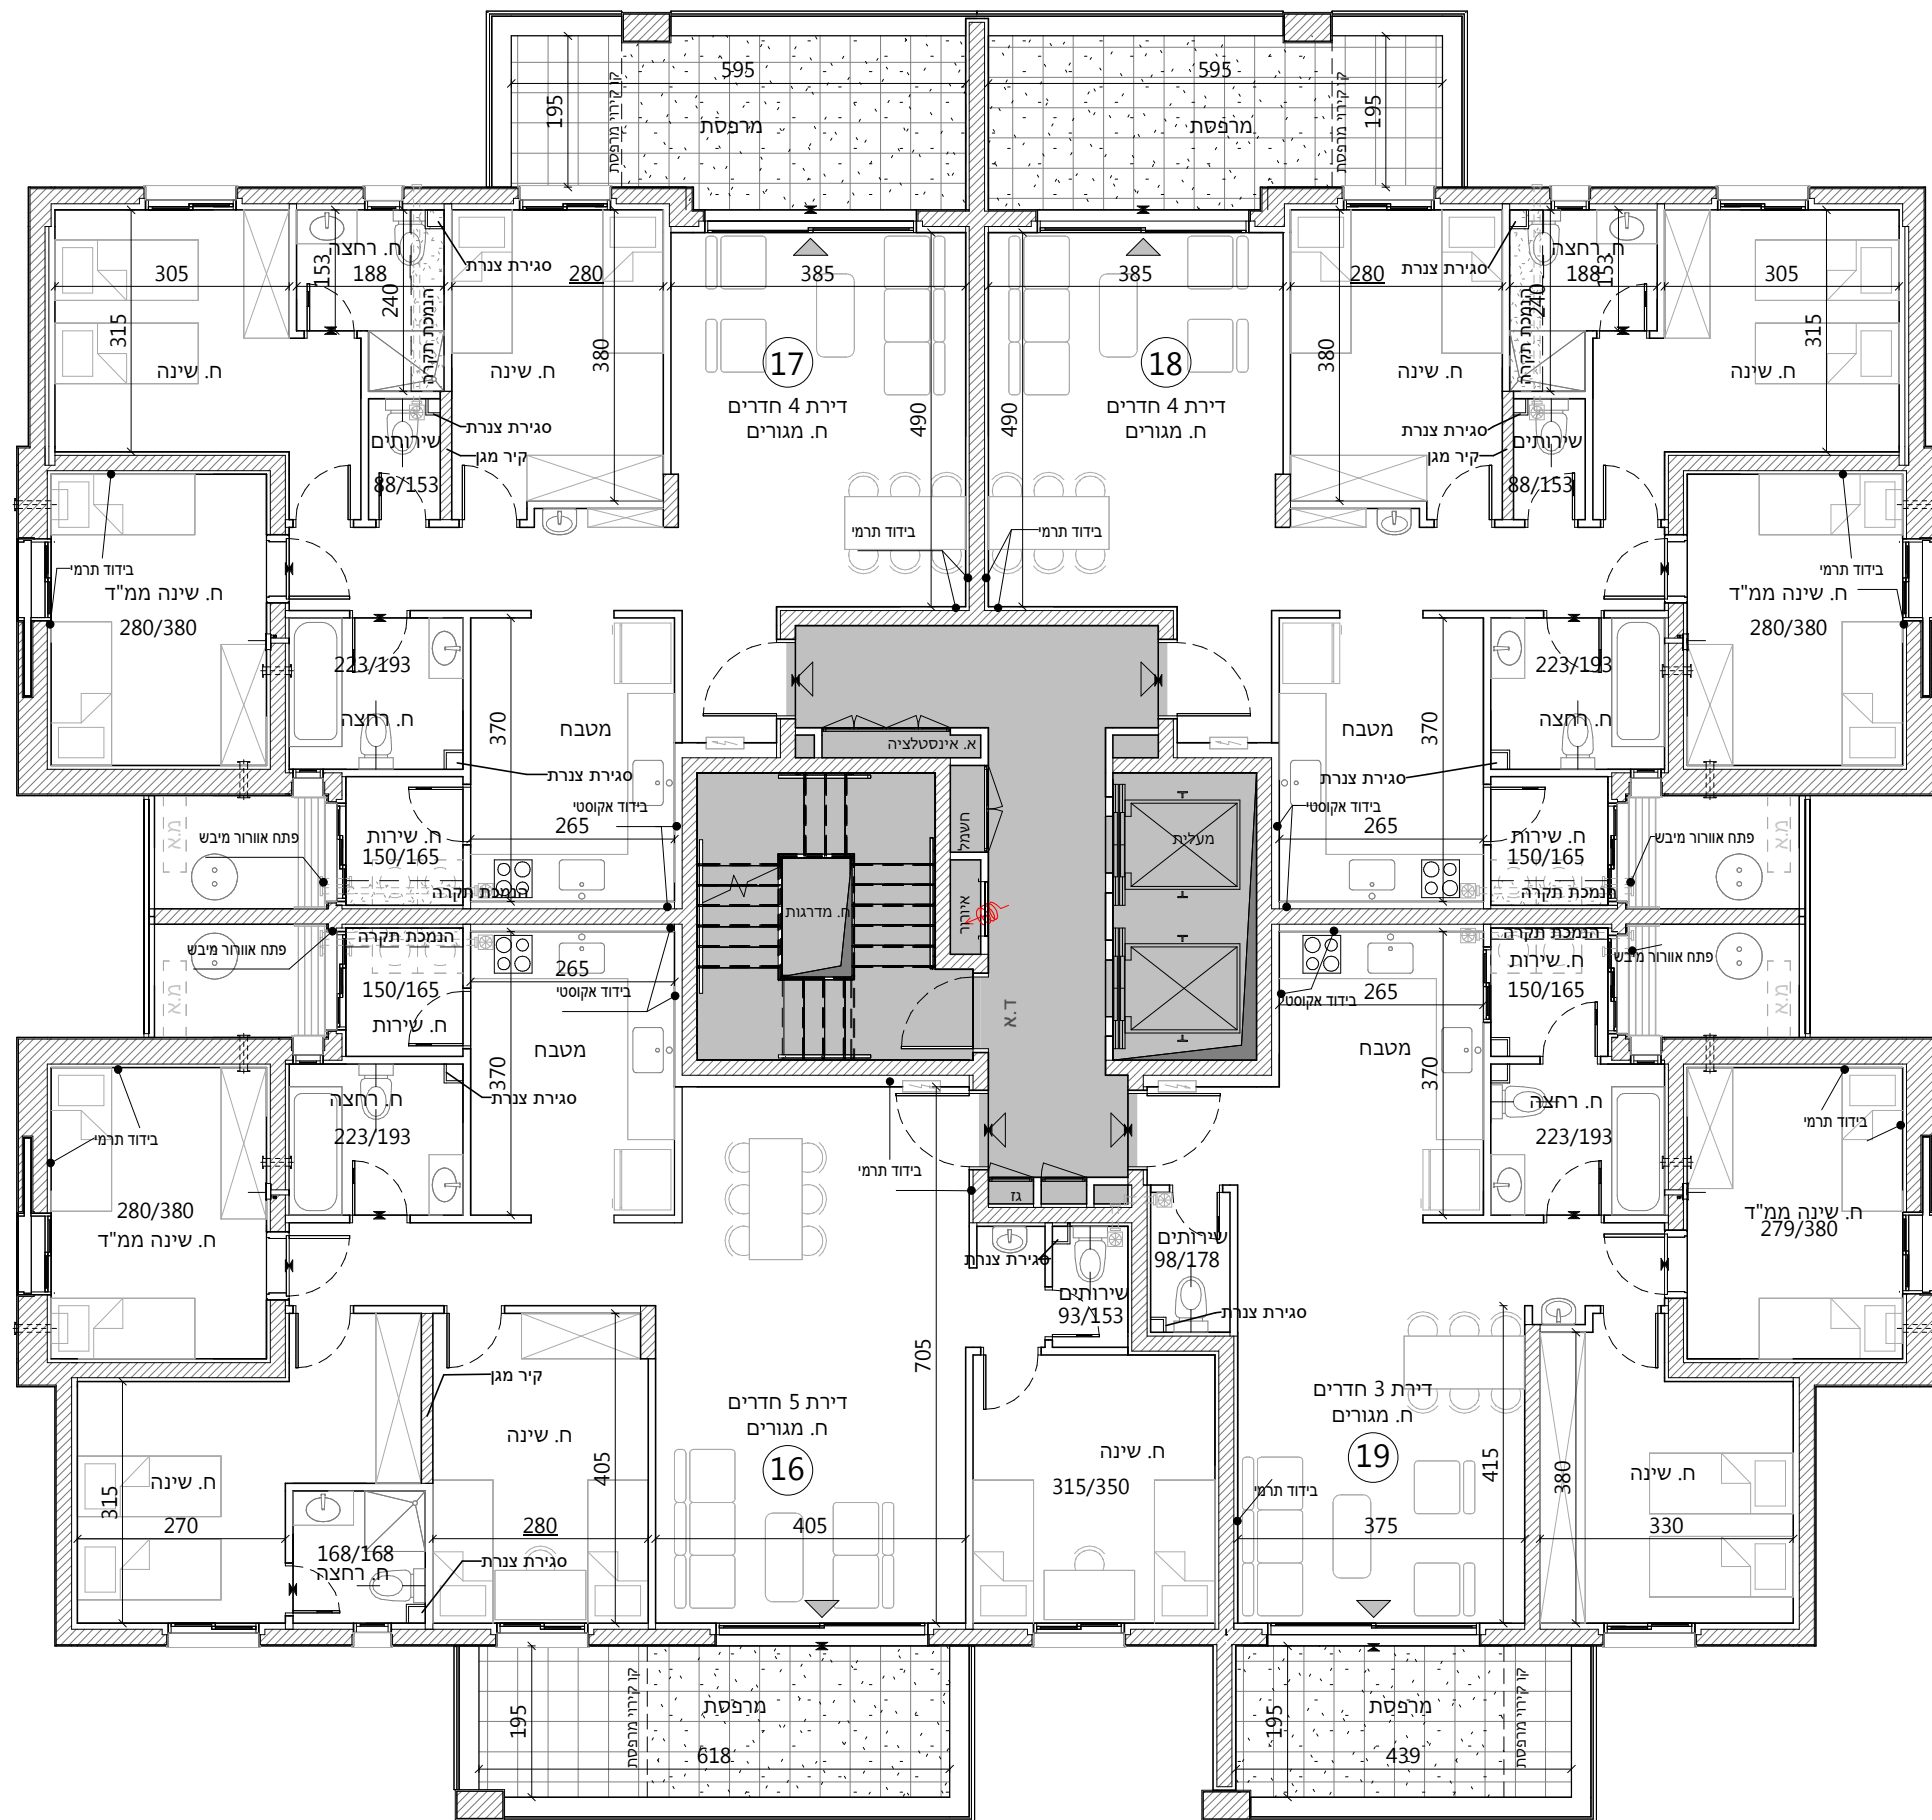

התכנית אינה סופית. יתכנו שינויים בהתאם לדרישות הרשויות, היועצים הטכניים והחברה

חץ צפון	
	בניין 20 מגרש 5B בניין 37 מגרש 7B
	בניין 22 מגרש 5B בניין 24 מגרש 5B בניין 52 מגרש 10B
	בניין 74 מגרש 17 בניין 33 מגרש 7B בניין 35 מגרש 7B בניין 63 מגרש 15A בניין 64 מגרש 15A
	בניין 2 מגרש 1A בניין 3 מגרש 1A בניין 61 מגרש 14 בניין 57 מגרש 13A

24	25	6 קומה		
20	21	22	23	5 קומה
16	17	18	19	4 קומה
12	13	14	15	3 קומה
8	9	10	11	2 קומה
4	5	6	7	1 קומה
1	2	3	L	0 קומה

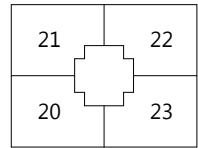

שם פרויקט

עכו

קומה 5

M-A2-25-1-5 מס' גליון 1:100

תאריך מהדורה 22.01.2026 מס' מהדורה 1  
תאור מהדורה תוכניות מכר

**הערות:**

הערות ומקרא לתכנית זו מופיעות בדף השער לתכנית

התכנית אינה סופית.  
יתכנו שינויים בהתאם לדרישות הרשויות, היועצים הטכניים והחברה.


**חתימת הקונה**

**חתימת המוכר**

**הערה:**  
בניינים 52,63 מותנים באיושר תב"ע.




התכנית אינה סופית. יתכנו שינויים בהתאם לדרישות הרשויות, היועצים הטכניים והחברה

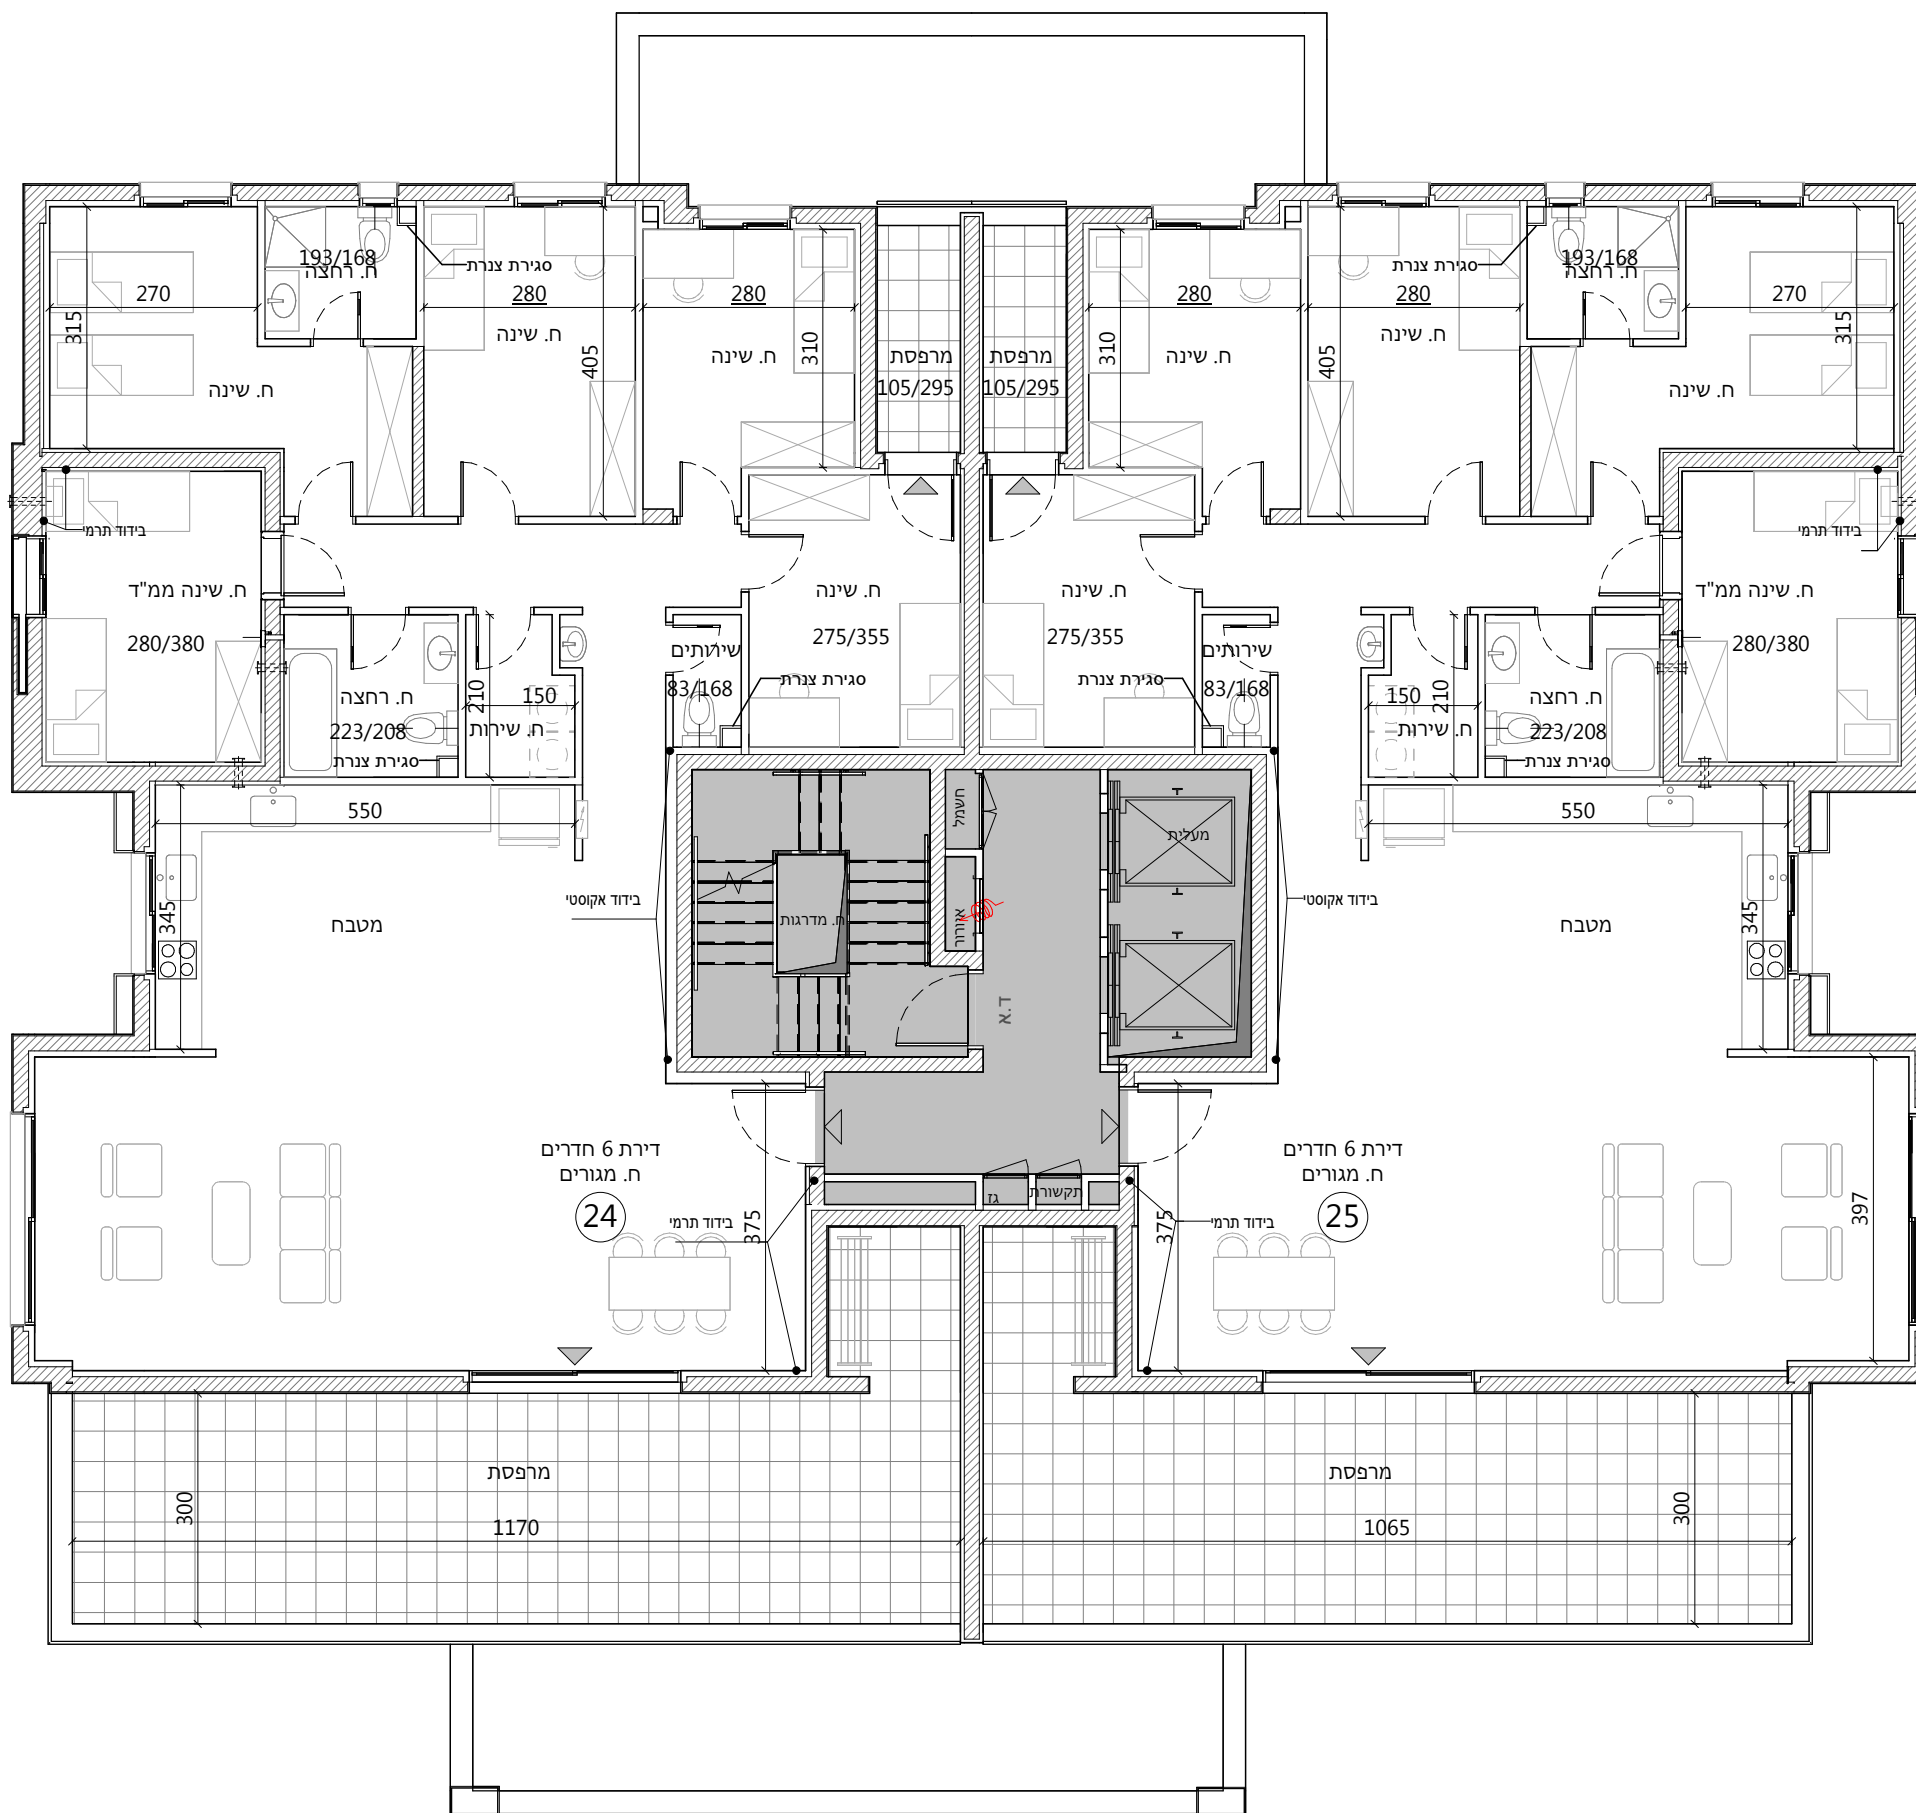

**חץ צפון**

	בניין 20 מגרש 5B בניין 37 מגרש 7B
	בניין 22 מגרש 5B בניין 24 מגרש 5B בניין 52 מגרש 10B
	בניין 74 מגרש 17 בניין 33 מגרש 7B בניין 35 מגרש 7B בניין 63 מגרש 15A בניין 64 מגרש 15A
	בניין 2 מגרש 1A בניין 3 מגרש 1A בניין 61 מגרש 14 בניין 57 מגרש 13A

24	25	6 קומה		
20	21	22	23	5 קומה
16	17	18	19	4 קומה
12	13	14	15	3 קומה
8	9	10	11	2 קומה
4	5	6	7	1 קומה
1	2	3	L	0 קומה

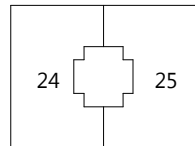

שם פרויקט

עכו

קומה 6

M-A2-25-1-6 מס' גליון 1:100 ק"מ

תאריך מהדורה 22.01.2026 מס' מהדורה 1  
תאור מהדורה תוכניות מכר

**הערות:**

הערות ומקרא לתכנית זו מופיעות בדף השער לתכנית

התכנית אינה סופית.  
יתכנו שינויים בהתאם לדרישות הרשויות, היועצים הטכניים והחברה.

חתימת הקונה

חתימת המוכר

**הערה:**  
בניינים 52,63 מותנים באיושר תב"ע.

התכנית אינה סופית. יתכנו שינויים בהתאם לדרישות הרשויות, היועצים הטכניים והחברה