


חץ צפון	
	בניין 19 מגרש 5B
	בניין 36 מגרש 7B
	בניין 21 מגרש 5B
	בניין 23 מגרש 5B
	בניין 72 מגרש 17
	בניין 32 מגרש 7B
	בניין 34 מגרש 7B
	בניין 73 מגרש 17
	בניין 4 מגרש 1A
	בניין 58 מגרש 13A
	בניין 59 מגרש 13A

27	26	25	24	6	קומה
23	22	21	20	5	קומה
19	18	17	16	4	קומה
15	14	13	12	3	קומה
11	10	9	8	2	קומה
7	6	5	4	1	קומה
L	3	2	1	0	קומה

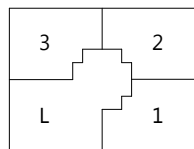

שם פרויקט

עכו

קומה 0 בניין 19

ק"מ 1:100 מס' גליון M-A2-25M-1-0-19

תאריך מהדורה 01/02/2026 מס' מהדורה 1
תאור מהדורה תוכניות מכר

הערות:

הערות ומקרא לתכנית זו מופיעות בדף השער לתכנית

התכנית אינה סופית. יתכנו שינויים בהתאם לדרישות הרשויות, היועצים הטכניים והחברה.

חתימת הקונה


חתימת המוכר



התכנית אינה סופית. יתכנו שינויים בהתאם לדרישות הרשויות, היועצים הטכניים והחברה

חץ צפון	
	בניין 19 מגרש 5B
	בניין 36 מגרש 7B
	בניין 21 מגרש 5B
	בניין 23 מגרש 5B
	בניין 72 מגרש 17
	בניין 32 מגרש 7B
	בניין 34 מגרש 7B
	בניין 73 מגרש 17
	בניין 4 מגרש 1A
	בניין 58 מגרש 13A
	בניין 59 מגרש 13A

27	26	25	24	6
23	22	21	20	5
19	18	17	16	4
15	14	13	12	3
11	10	9	8	2
7	6	5	4	1
L	3	2	1	0

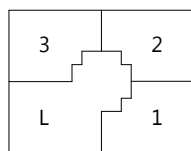

שם פרויקט

עכו

קומה 0 בניין 21

ק"מ 1:100 מס' גליון M-A2-25M-1-0-21

תאריך מהדורה 01/02/2026 מס' מהדורה 1
תאור מהדורה תוכניות מכר

הערות:

הערות ומקרא לתכנית זו מופיעות בדף השער לתכנית

התכנית אינה סופית. יתכנו שינויים בהתאם לדרישות הרשויות, היועצים הטכניים והחברה.

חתימת הקונה


חתימת המוכר



התכנית אינה סופית. יתכנו שינויים בהתאם לדרישות הרשויות, היועצים הטכניים והחברה

חץ צפון	
	בניין 19 מגרש 5B
	בניין 36 מגרש 7B
	בניין 21 מגרש 5B
	בניין 23 מגרש 5B
	בניין 72 מגרש 17
	בניין 32 מגרש 7B
	בניין 34 מגרש 7B
	בניין 73 מגרש 17
	בניין 4 מגרש 1A
	בניין 58 מגרש 13A
	בניין 59 מגרש 13A

27	26	25	24	6
23	22	21	20	5
19	18	17	16	4
15	14	13	12	3
11	10	9	8	2
7	6	5	4	1
L	3	2	1	0

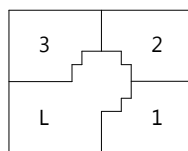

שם פרויקט

עכו

קומה 0 בניין 23

ק"מ 1:100 מס' גליון M-A2-25M-1-0-23

תאריך מהדורה 01/02/2026 מס' מהדורה 1
תאור מהדורה תוכניות מכר


הערות:

הערות ומקרא לתכנית זו מופיעות בדף השער לתכנית

התכנית אינה סופית.
יתכנו שינויים בהתאם לדרישות הרשויות, היועצים הטכניים והחברה.

חתימת הקונה


חתימת המוכר

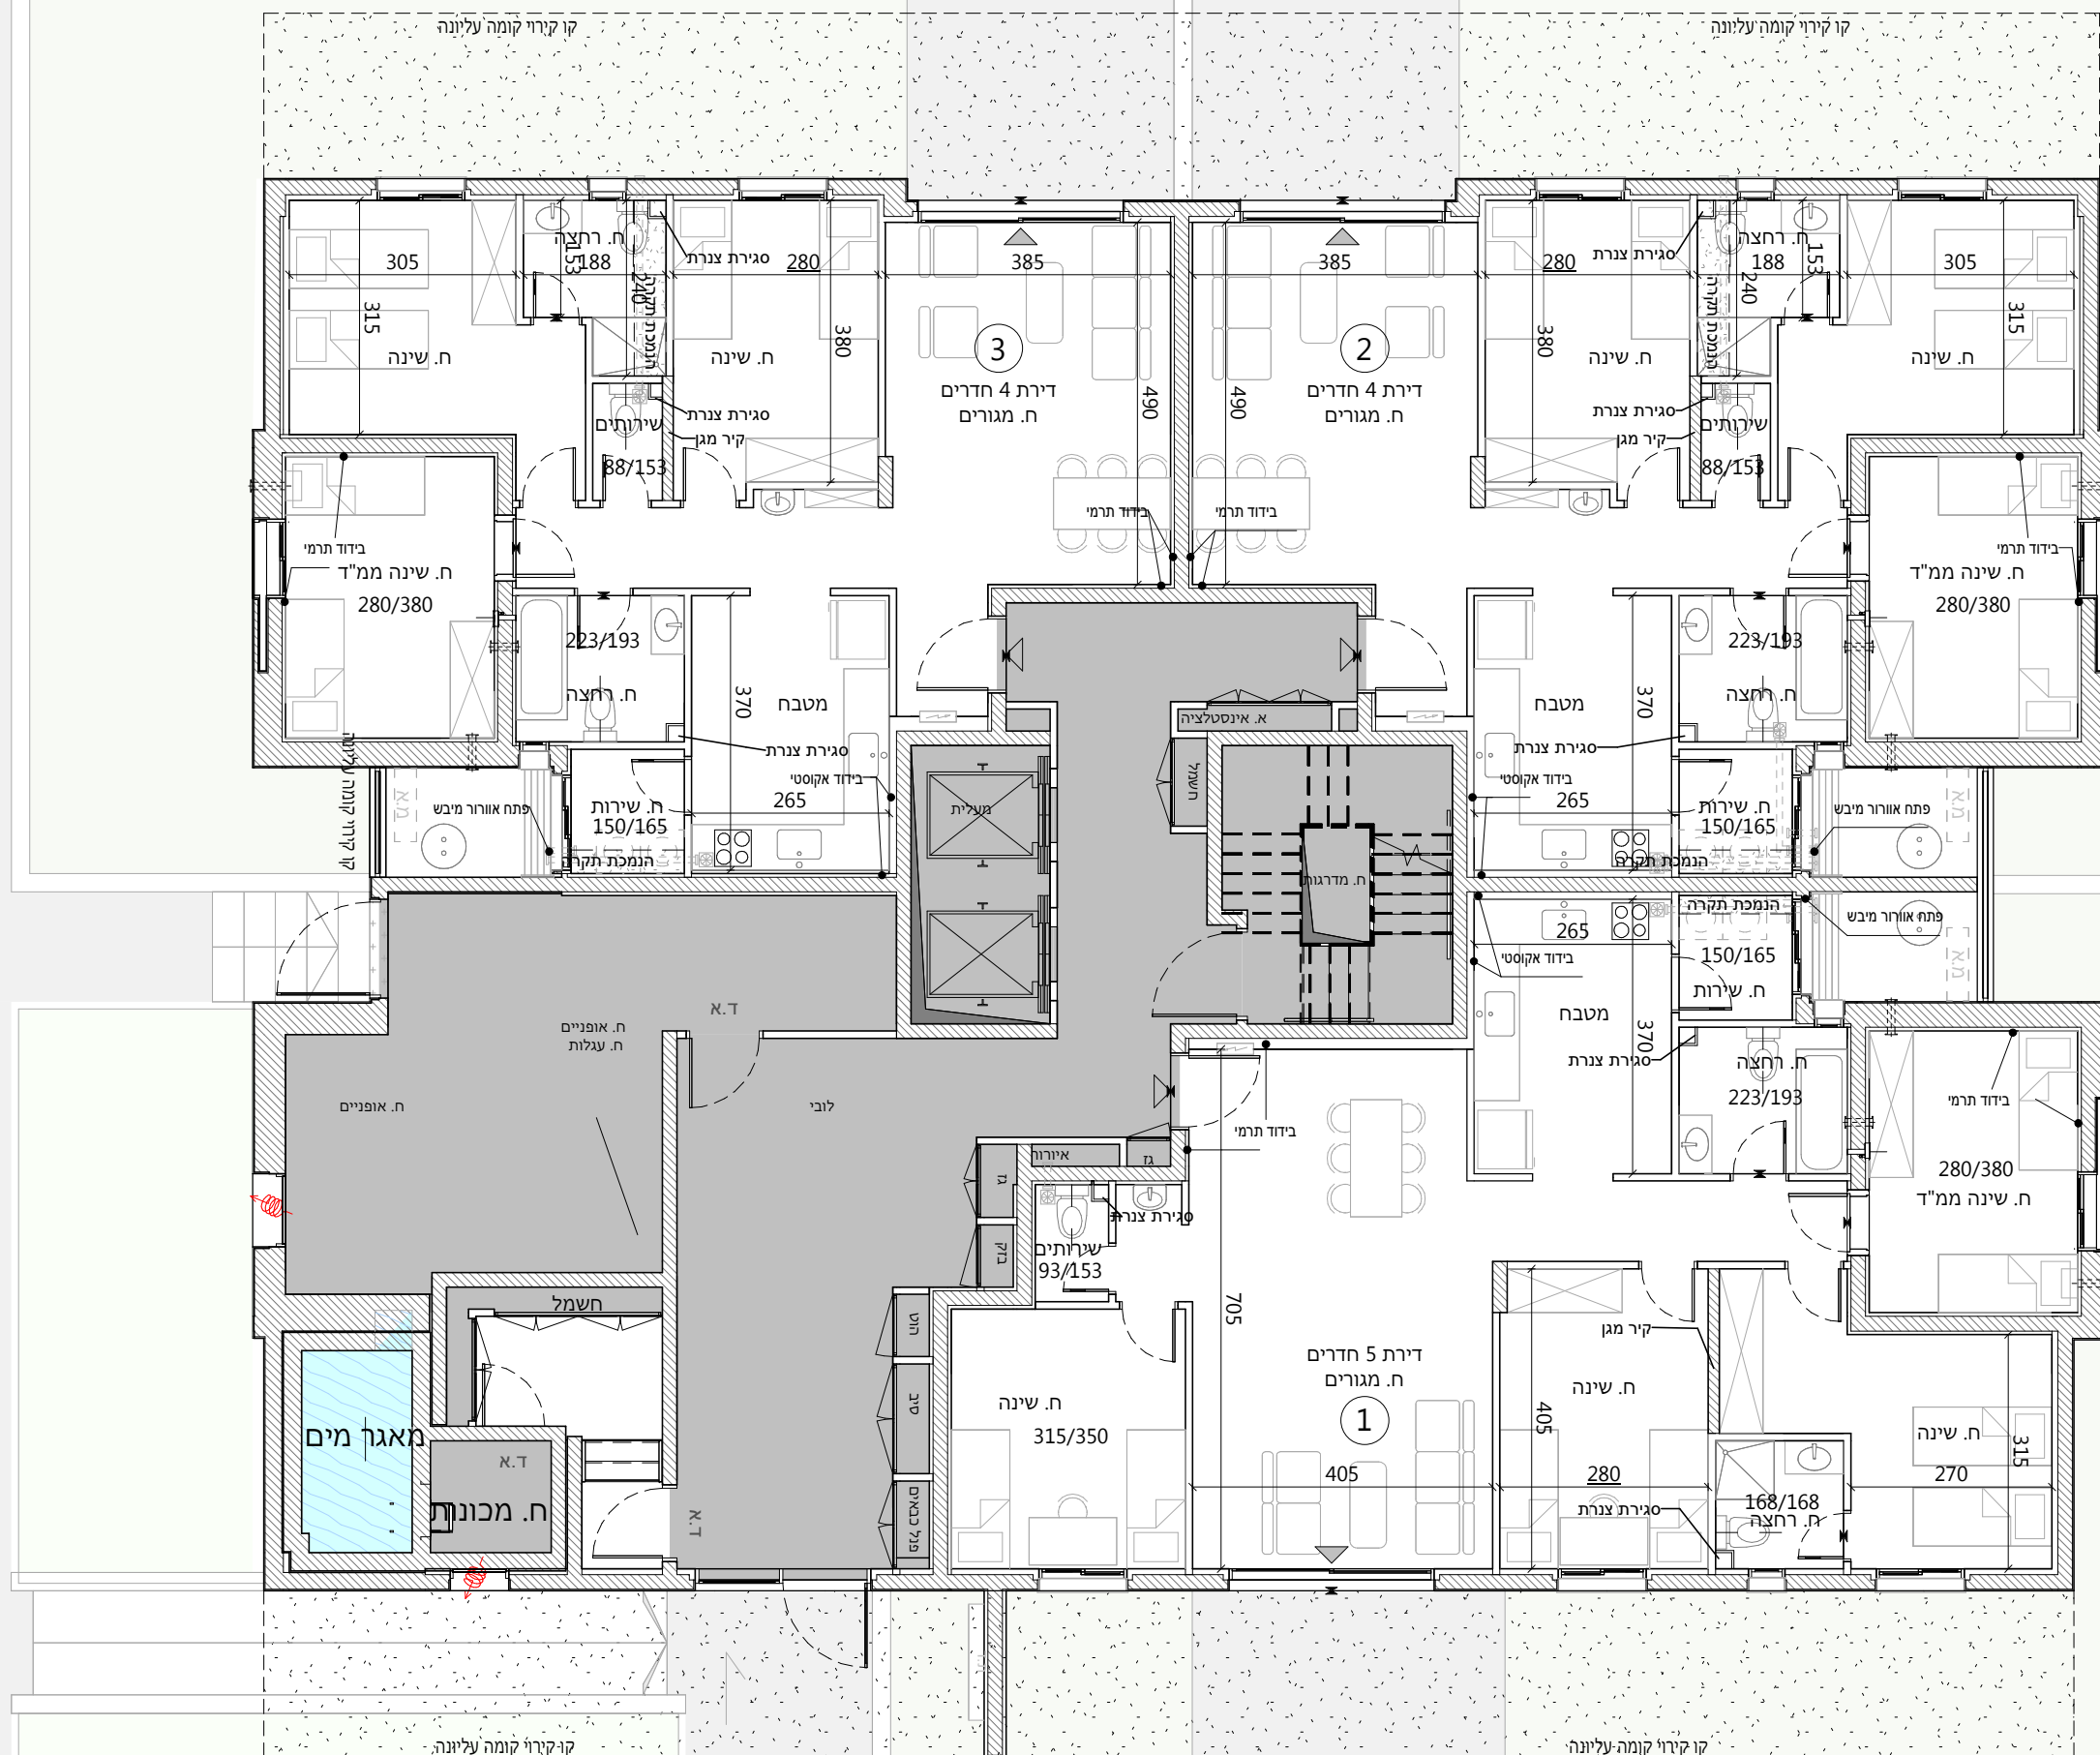

התכנית אינה סופית. יתכנו שינויים בהתאם לדרישות הרשויות, היועצים הטכניים והחברה

חץ צפון	
	בניין 19 מגרש 5B
	בניין 36 מגרש 7B
	בניין 21 מגרש 5B
	בניין 23 מגרש 5B
	בניין 72 מגרש 17
	בניין 32 מגרש 7B
	בניין 34 מגרש 7B
	בניין 73 מגרש 17
	בניין 4 מגרש 1A
	בניין 58 מגרש 13A
	בניין 59 מגרש 13A

27	26	25	24	6
23	22	21	20	5
19	18	17	16	4
15	14	13	12	3
11	10	9	8	2
7	6	5	4	1
L	3	2	1	0

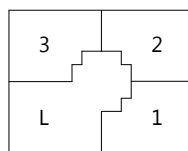

שם פרויקט

עכו

קומה 0 בניין 32

ק"מ 1:100 מס' גליון M-A2-25M-1-0-32

תאריך מהדורה 01/02/2026 מס' מהדורה 1
תאור מהדורה תוכניות מכר


הערות:

הערות ומקרא לתכנית זו מופיעות בדף השער לתכנית

התכנית אינה סופית. יתכנו שינויים בהתאם לדרישות הרשויות, היועצים הטכניים והחברה.

חתימת הקונה


חתימת המוכר

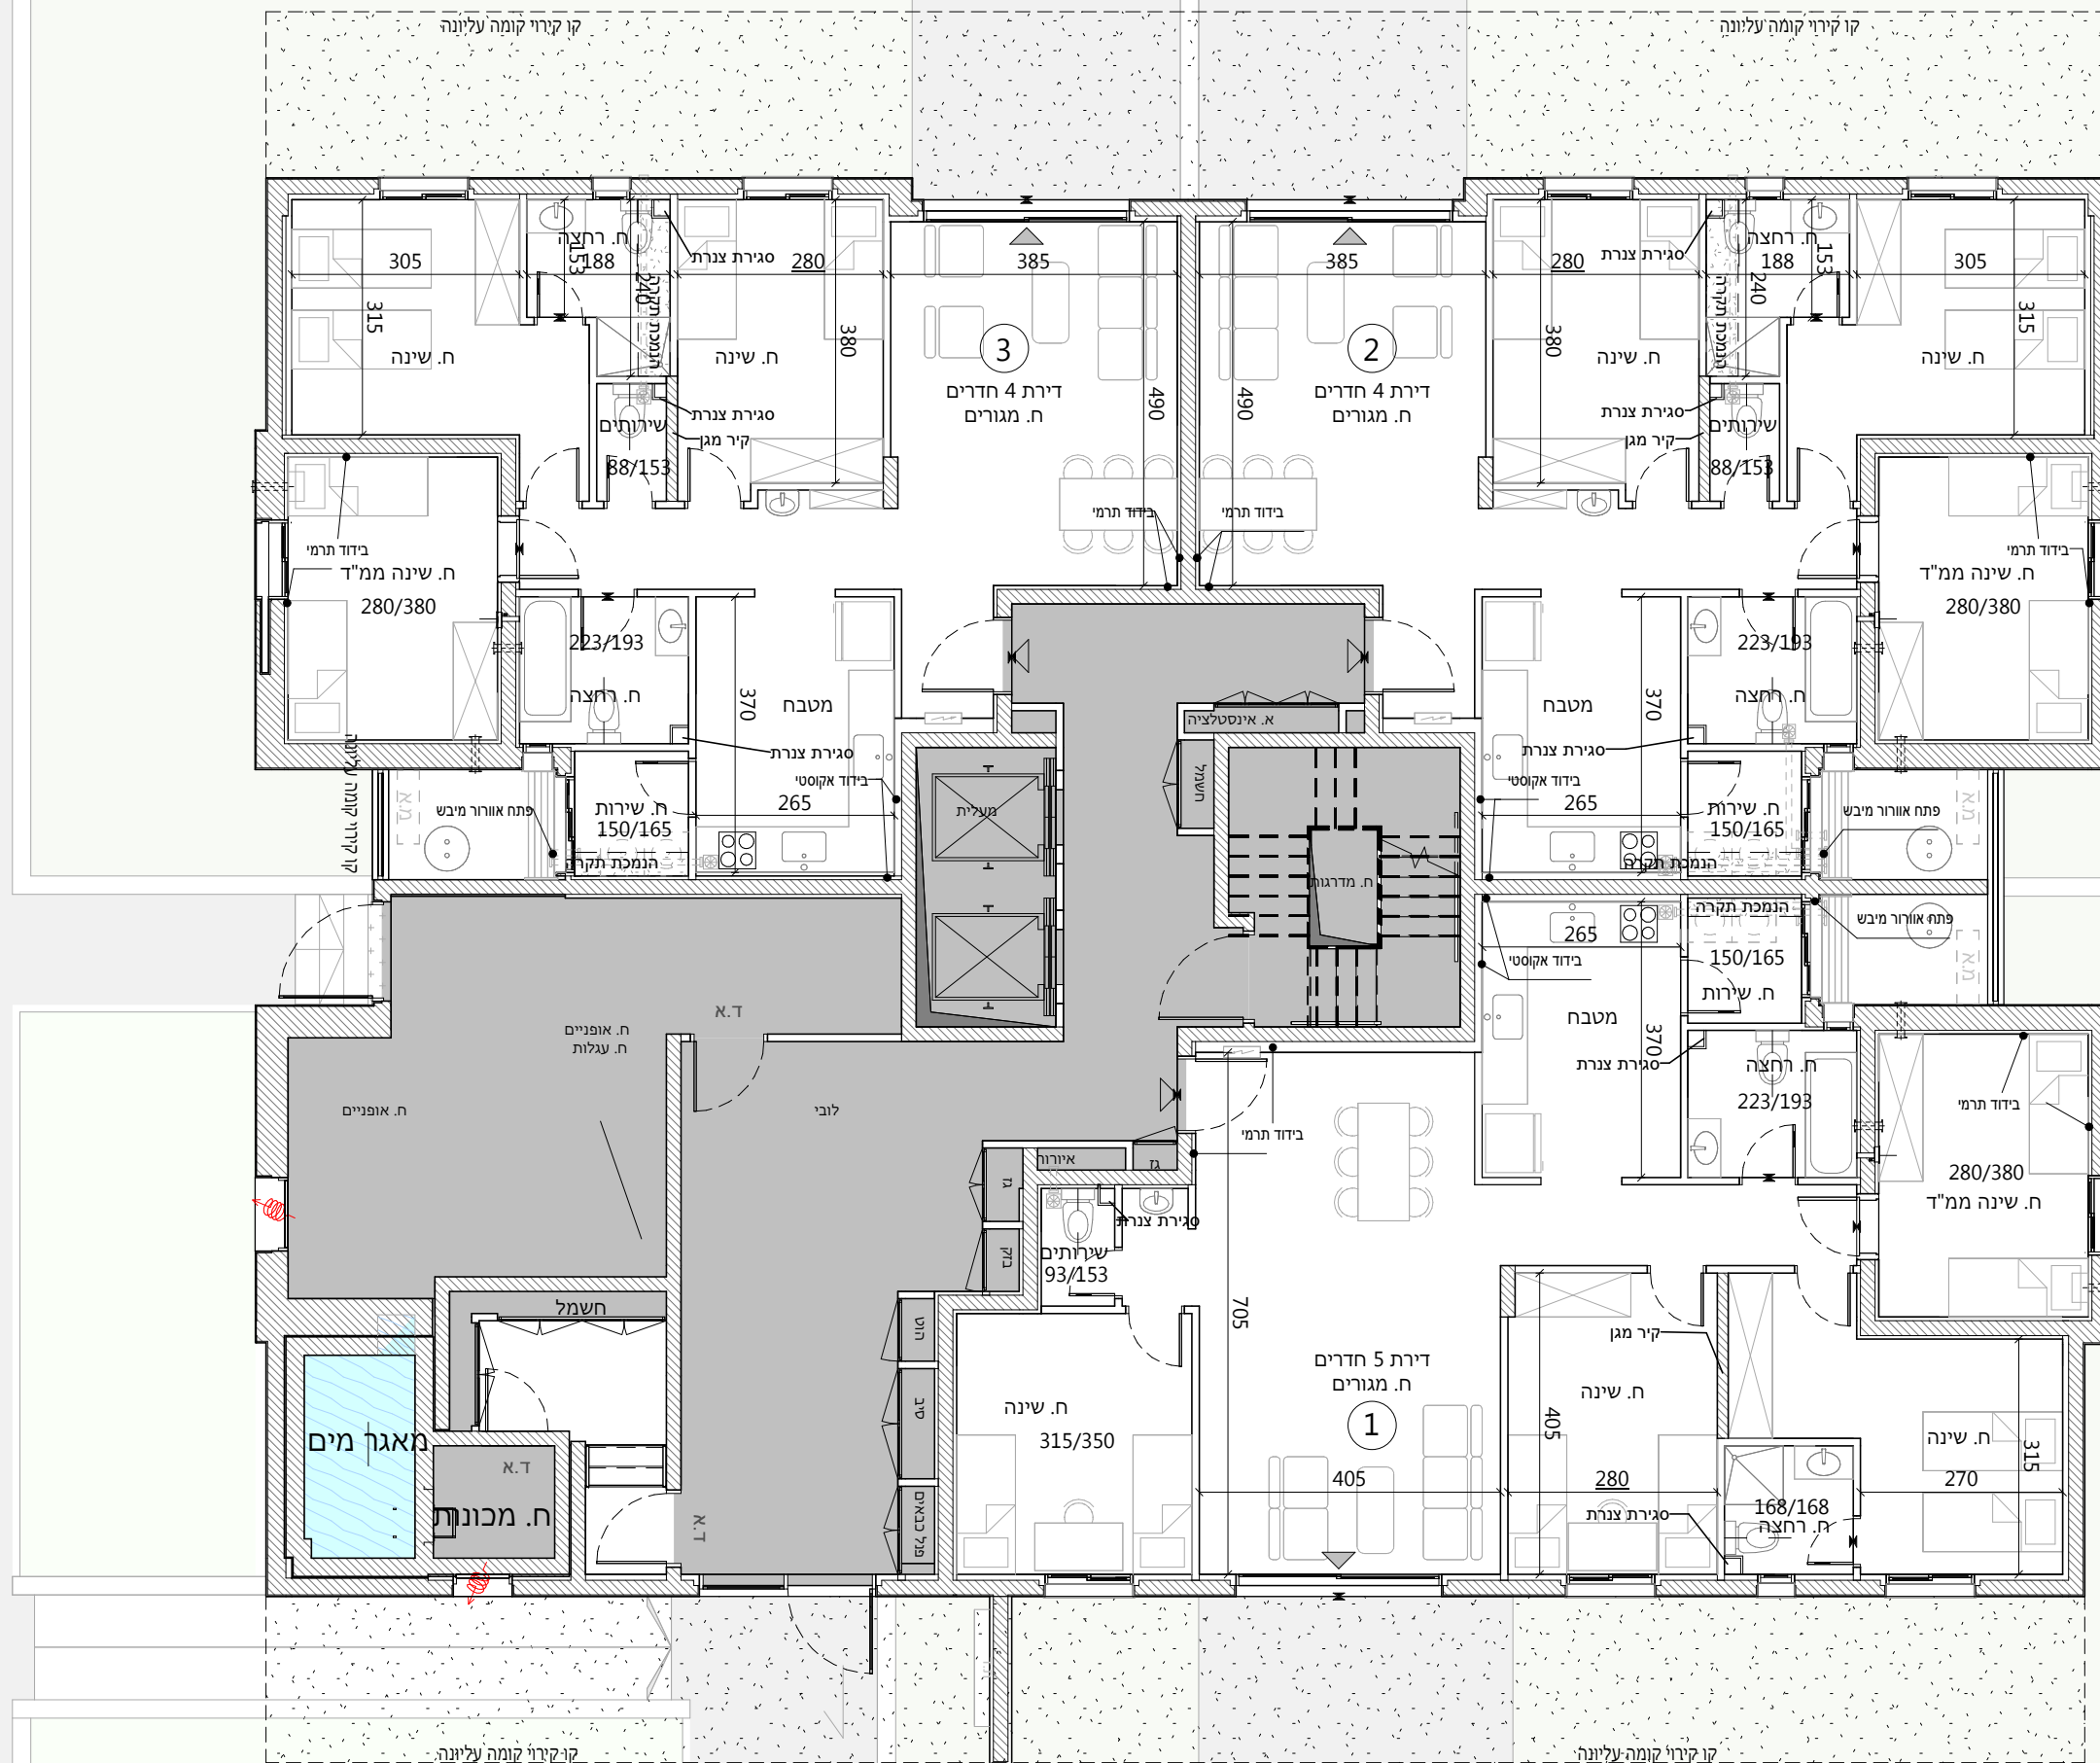

התכנית אינה סופית. יתכנו שינויים בהתאם לדרישות הרשויות, היועצים הטכניים והחברה

חץ צפון	
	בניין 19 מגרש 5B
	בניין 36 מגרש 7B
	בניין 21 מגרש 5B
	בניין 23 מגרש 5B
	בניין 72 מגרש 17
	בניין 32 מגרש 7B
	בניין 34 מגרש 7B
	בניין 73 מגרש 17
	בניין 4 מגרש 1A
	בניין 58 מגרש 13A
	בניין 59 מגרש 13A

27	26	25	24	6
23	22	21	20	5
19	18	17	16	4
15	14	13	12	3
11	10	9	8	2
7	6	5	4	1
L	3	2	1	0

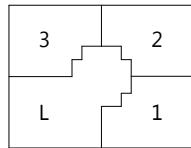

שם פרויקט

עכו

קומה 0 בניין 34

ק"מ 1:100 מס' גליון M-A2-25M-1-0-34

תאריך מהדורה 01/02/2026 מס' מהדורה 1
תאור מהדורה תוכניות מכר

הערות:

הערות ומקרא לתכנית זו מופיעות בדף השער לתכנית

התכנית אינה סופית.
יתכנו שינויים בהתאם לדרישות הרשויות, היועצים הטכניים והחברה.

חתימת הקונה


חתימת המוכר



התכנית אינה סופית. יתכנו שינויים בהתאם לדרישות הרשויות, היועצים הטכניים והחברה

חץ צפון	
	בניין 19 מגרש 5B
	בניין 36 מגרש 7B
	בניין 21 מגרש 5B
	בניין 23 מגרש 5B
	בניין 72 מגרש 17
	בניין 32 מגרש 7B
	בניין 34 מגרש 7B
	בניין 73 מגרש 17
	בניין 4 מגרש 1A
	בניין 58 מגרש 13A
	בניין 59 מגרש 13A

27	26	25	24	קומה 6
23	22	21	20	קומה 5
19	18	17	16	קומה 4
15	14	13	12	קומה 3
11	10	9	8	קומה 2
7	6	5	4	קומה 1
L	3	2	1	קומה 0

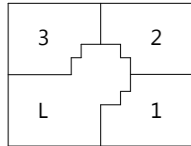

שם פרויקט

עכו

קומה 0 בניין 58

קב"מ 1:100 מס' גליון M-A2-25M-1-0-58

תאריך מהדורה 01.02.2026 מס' מהדורה 1
תאור מהדורה תוכניות מכר

הערות:

הערות ומקרא לתכנית זו מופיעות בדף השער לתכנית

התכנית אינה סופית.
יתכנו שינויים בהתאם לדרישות הרשיות, היועצים הטכניים והחברה.

חתימת הקונה


חתימת המוכר



התכנית אינה סופית. יתכנו שינויים בהתאם לדרישות הרשיות, היועצים הטכניים והחברה

חץ צפון	
	בניין 19 מגרש 5B
	בניין 36 מגרש 7B
	בניין 21 מגרש 5B
	בניין 23 מגרש 5B
	בניין 72 מגרש 17
	בניין 32 מגרש 7B
	בניין 34 מגרש 7B
	בניין 73 מגרש 17
	בניין 4 מגרש 1A
	בניין 58 מגרש 13A
	בניין 59 מגרש 13A

27	26	25	24	קומה 6
23	22	21	20	קומה 5
19	18	17	16	קומה 4
15	14	13	12	קומה 3
11	10	9	8	קומה 2
7	6	5	4	קומה 1
L	3	2	1	קומה 0

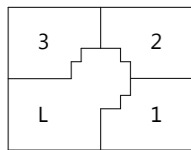


שם פרויקט

עכו

קומה 0 בניין 59

קב"מ 1:100 מס' גליון M-A2-25M-1-0-59

תאריך מהדורה 01.02.2026 מס' מהדורה

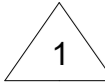

תאור מהדורה תוכניות מכר

הערות:

הערות ומקרא לתכנית זו מופיעות בדף השער לתכנית

התכנית אינה סופית. יתכנו שינויים בהתאם לדרישות הרשויות, היועצים הטכניים והחברה.

חתימת הקונה


חתימת המוכר



התכנית אינה סופית. יתכנו שינויים בהתאם לדרישות הרשויות, היועצים הטכניים והחברה

חץ צפון	
	בניין 19 מגרש 5B
	בניין 36 מגרש 7B
	בניין 21 מגרש 5B
	בניין 23 מגרש 5B
	בניין 72 מגרש 17
	בניין 32 מגרש 7B
	בניין 34 מגרש 7B
	בניין 73 מגרש 17
	בניין 4 מגרש 1A
	בניין 58 מגרש 13A
	בניין 59 מגרש 13A

25	24	6 קומה
23	22	5 קומה
19	18	4 קומה
15	14	3 קומה
11	10	2 קומה
7	6	1 קומה
L	3	0 קומה

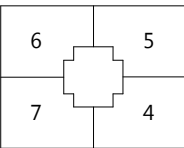

שם פרויקט

עכו

קומה 1

M-A2-25M-1-1 מס' גליון 1:100

תאריך מהדורה 01/02/2026 מס' מהדורה 1
תאור מהדורה תוכניות מכר


הערות:

הערות ומקרא לתכנית זו מופיעות בדף השער לתכנית

התכנית אינה סופית.
יתכנו שינויים בהתאם לדרישות הרשויות, היועצים הטכניים והחברה.

חתימת הקונה


חתימת המוכר

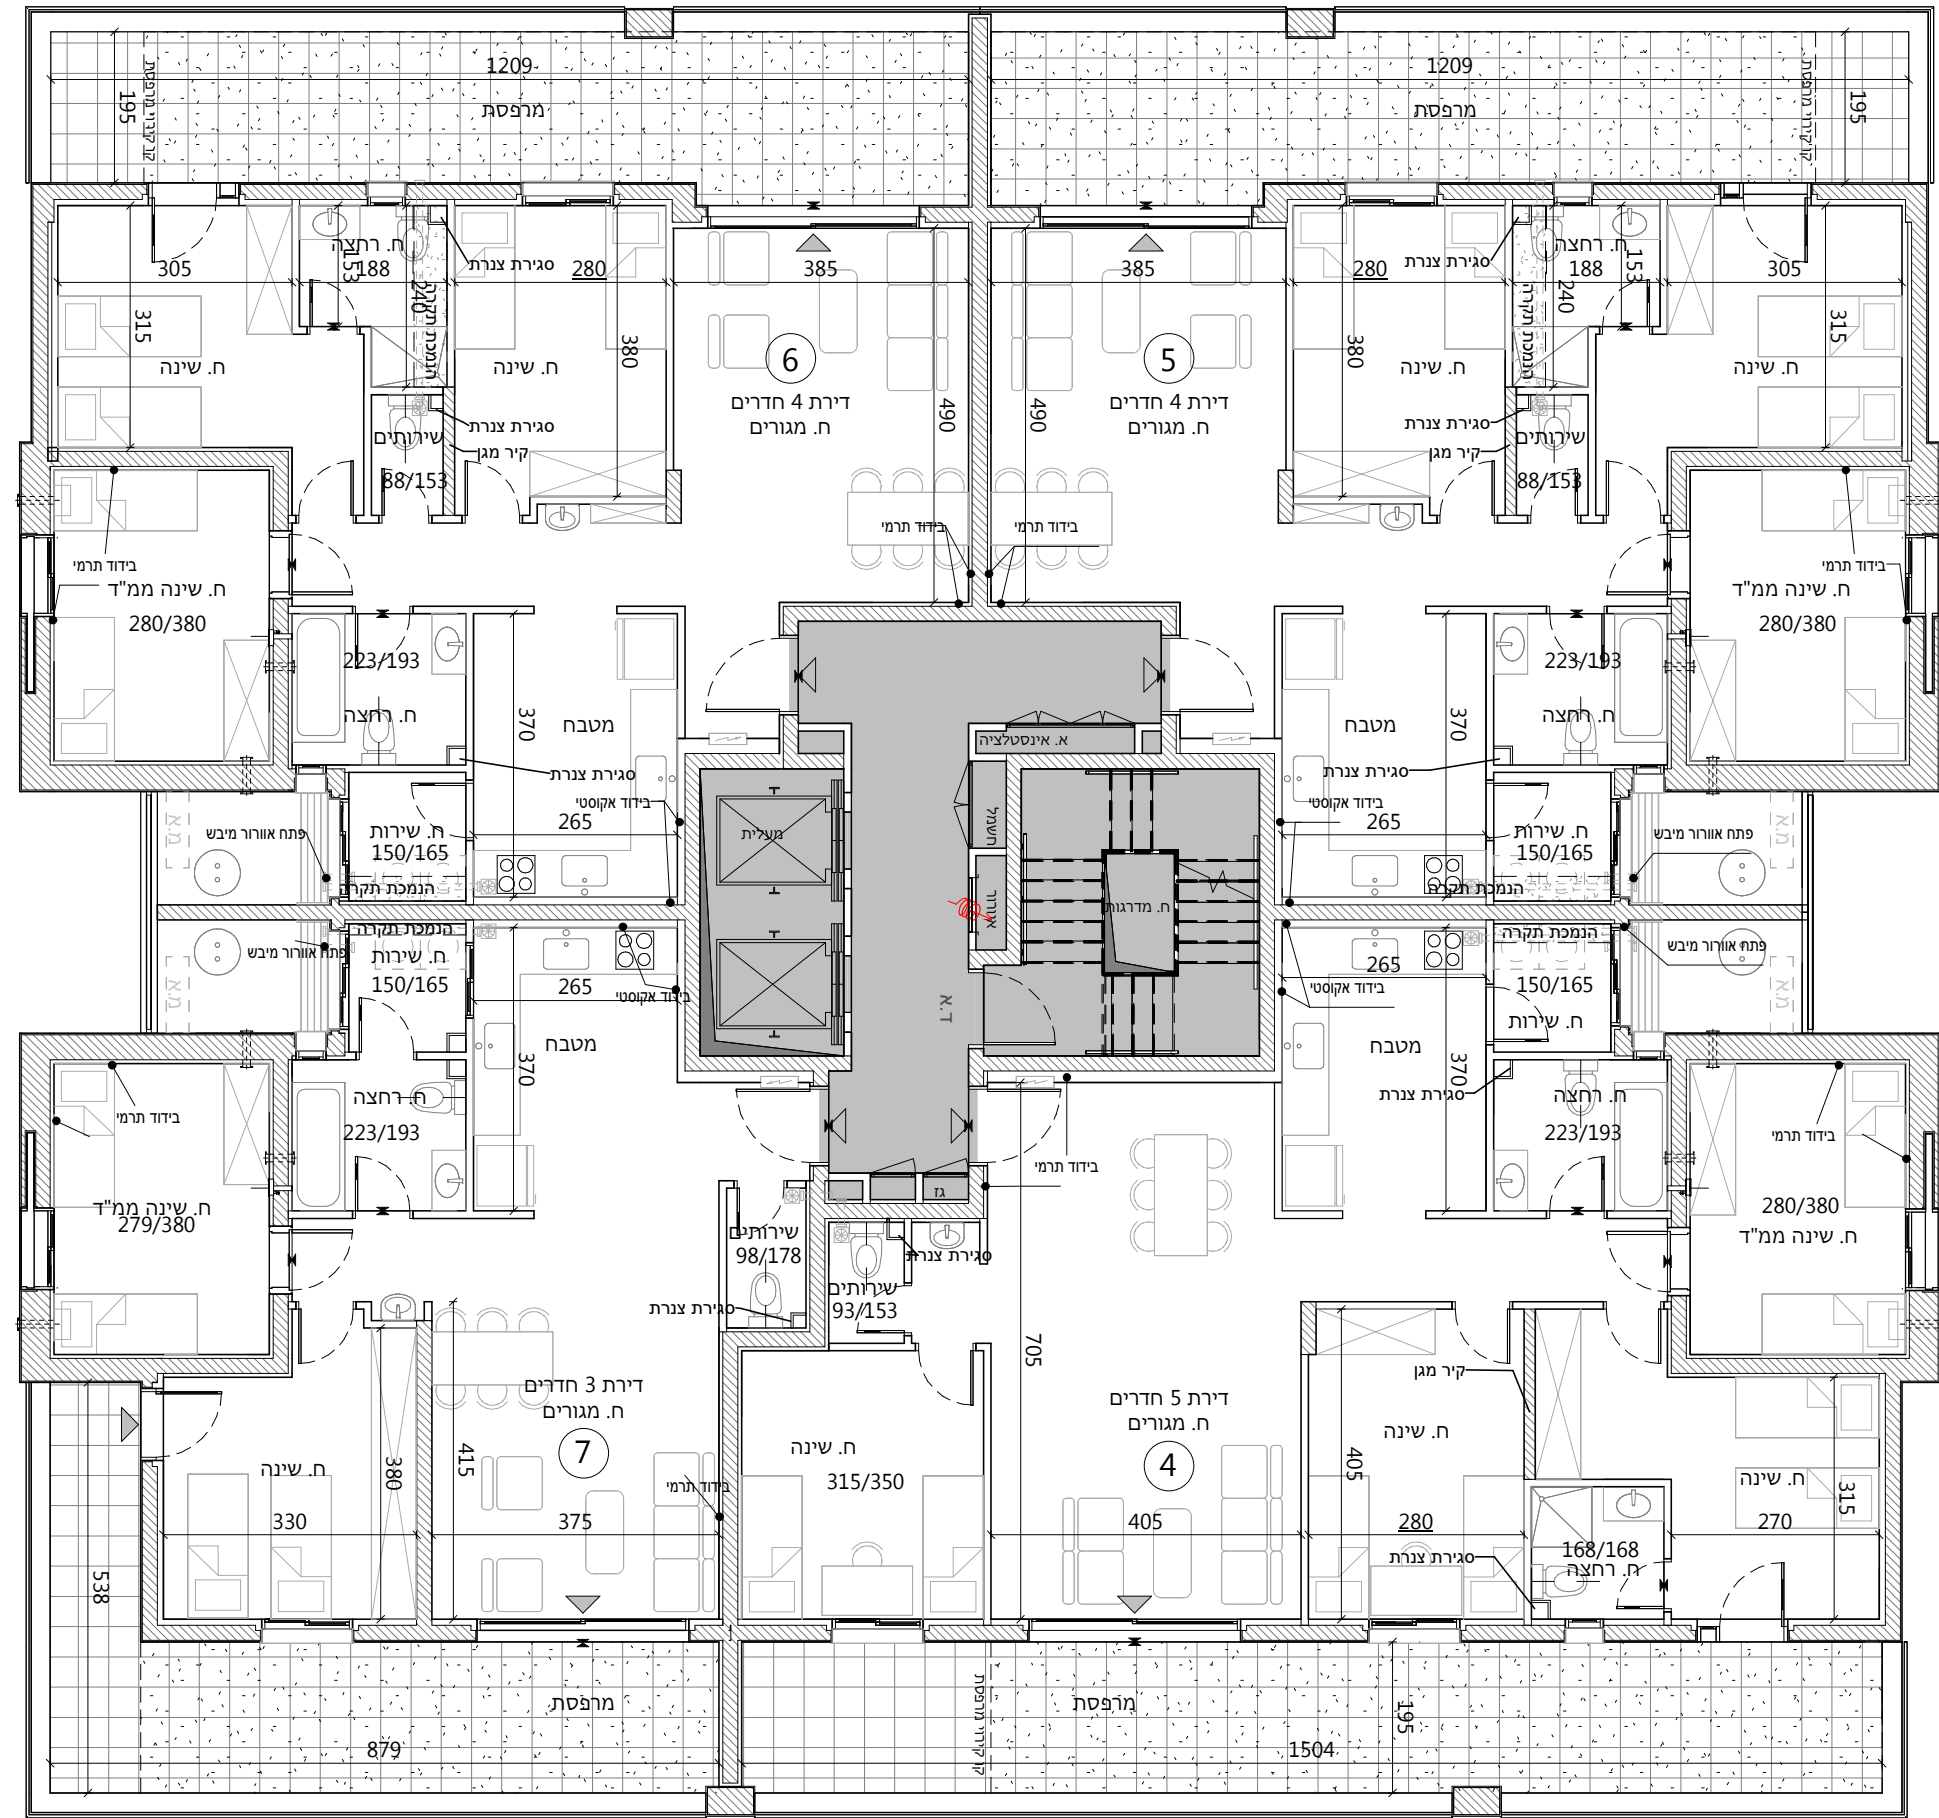

התכנית אינה סופית. יתכנו שינויים בהתאם לדרישות הרשויות, היועצים הטכניים והחברה

חץ צפון	
	בניין 19 מגרש 5B בניין 36 מגרש 7B
	בניין 21 מגרש 5B בניין 23 מגרש 5B בניין 72 מגרש 17
	בניין 32 מגרש 7B בניין 34 מגרש 7B בניין 73 מגרש 17
	בניין 4 מגרש 1A בניין 58 מגרש 13A בניין 59 מגרש 13A

27	26	25	24	6	קומה
23	22	21	20	5	קומה
19	18	17	16	4	קומה
15	14	13	12	3	קומה
11	10	9	8	2	קומה
7	6	5	4	1	קומה
L	3	2	1	0	קומה

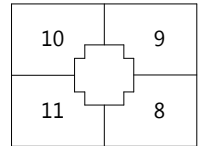

שם פרויקט

עכו

קומה 2

ק"מ 1:100 מס' גליון M-A2-25M-1-2

תאריך מהדורה 01/02/2026 מס' מהדורה 1
תאור מהדורה תוכניות מכר

הערות:

הערות ומקרא לתכנית זו מופיעות בדף השער לתכנית

התכנית אינה סופית.
יתכנו שינויים בהתאם לדרישות הרשויות, היועצים הטכניים והחברה.

חתימת הקונה


חתימת המוכר



התכנית אינה סופית. יתכנו שינויים בהתאם לדרישות הרשויות, היועצים הטכניים והחברה

חץ צפון	
	בניין 19 מגרש 5B
	בניין 36 מגרש 7B
	בניין 21 מגרש 5B
	בניין 23 מגרש 5B
	בניין 72 מגרש 17
	בניין 32 מגרש 7B
	בניין 34 מגרש 7B
	בניין 73 מגרש 17
	בניין 4 מגרש 1A
	בניין 58 מגרש 13A
	בניין 59 מגרש 13A

27	26	25	24	6 קומה
23	22	21	20	5 קומה
19	18	17	16	4 קומה
15	14	13	12	3 קומה
11	10	9	8	2 קומה
7	6	5	4	1 קומה
L	3	2	1	קומה 0

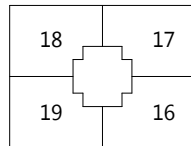

שם פרויקט

עכו

קומה 4

ק"מ 1:100 מס' גליון M-A2-25M-1-4

תאריך מהדורה 01/02/2026 מס' מהדורה 1
תאור מהדורה תוכניות מכר

הערות:

הערות ומקרא לתכנית זו מופיעות בדף השער לתכנית

התכנית אינה סופית.
יתכנו שינויים בהתאם לדרישות הרשויות, היועצים הטכניים והחברה.

חתימת הקונה


חתימת המוכר



התכנית אינה סופית. יתכנו שינויים בהתאם לדרישות הרשויות, היועצים הטכניים והחברה

חץ צפון	
	בניין 19 מגרש 5B בניין 36 מגרש 7B
	בניין 21 מגרש 5B בניין 23 מגרש 5B בניין 72 מגרש 17
	בניין 32 מגרש 7B בניין 34 מגרש 7B בניין 73 מגרש 17
	בניין 4 מגרש 1A בניין 58 מגרש 13A בניין 59 מגרש 13A

27	26	25	24	6 קומה
23	22	21	20	5 קומה
19	18	17	16	4 קומה
15	14	13	12	3 קומה
11	10	9	8	2 קומה
7	6	5	4	1 קומה
L	3	2	1	0 קומה

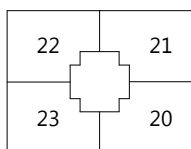

שם פרויקט

עכו

קומה 5

ק"מ 1:100 מס' גליון M-A2-25M-1-5

תאריך מהדורה 01/02/2026 מס' מהדורה 1
תאור מהדורה תוכניות מכר


הערות:

הערות ומקרא לתכנית זו מופיעות בדף השער לתכנית

התכנית אינה סופית.
יתכנו שינויים בהתאם לדרישות הרשויות, היועצים הטכניים והחברה.

חתימת הקונה

חתימת המוכר

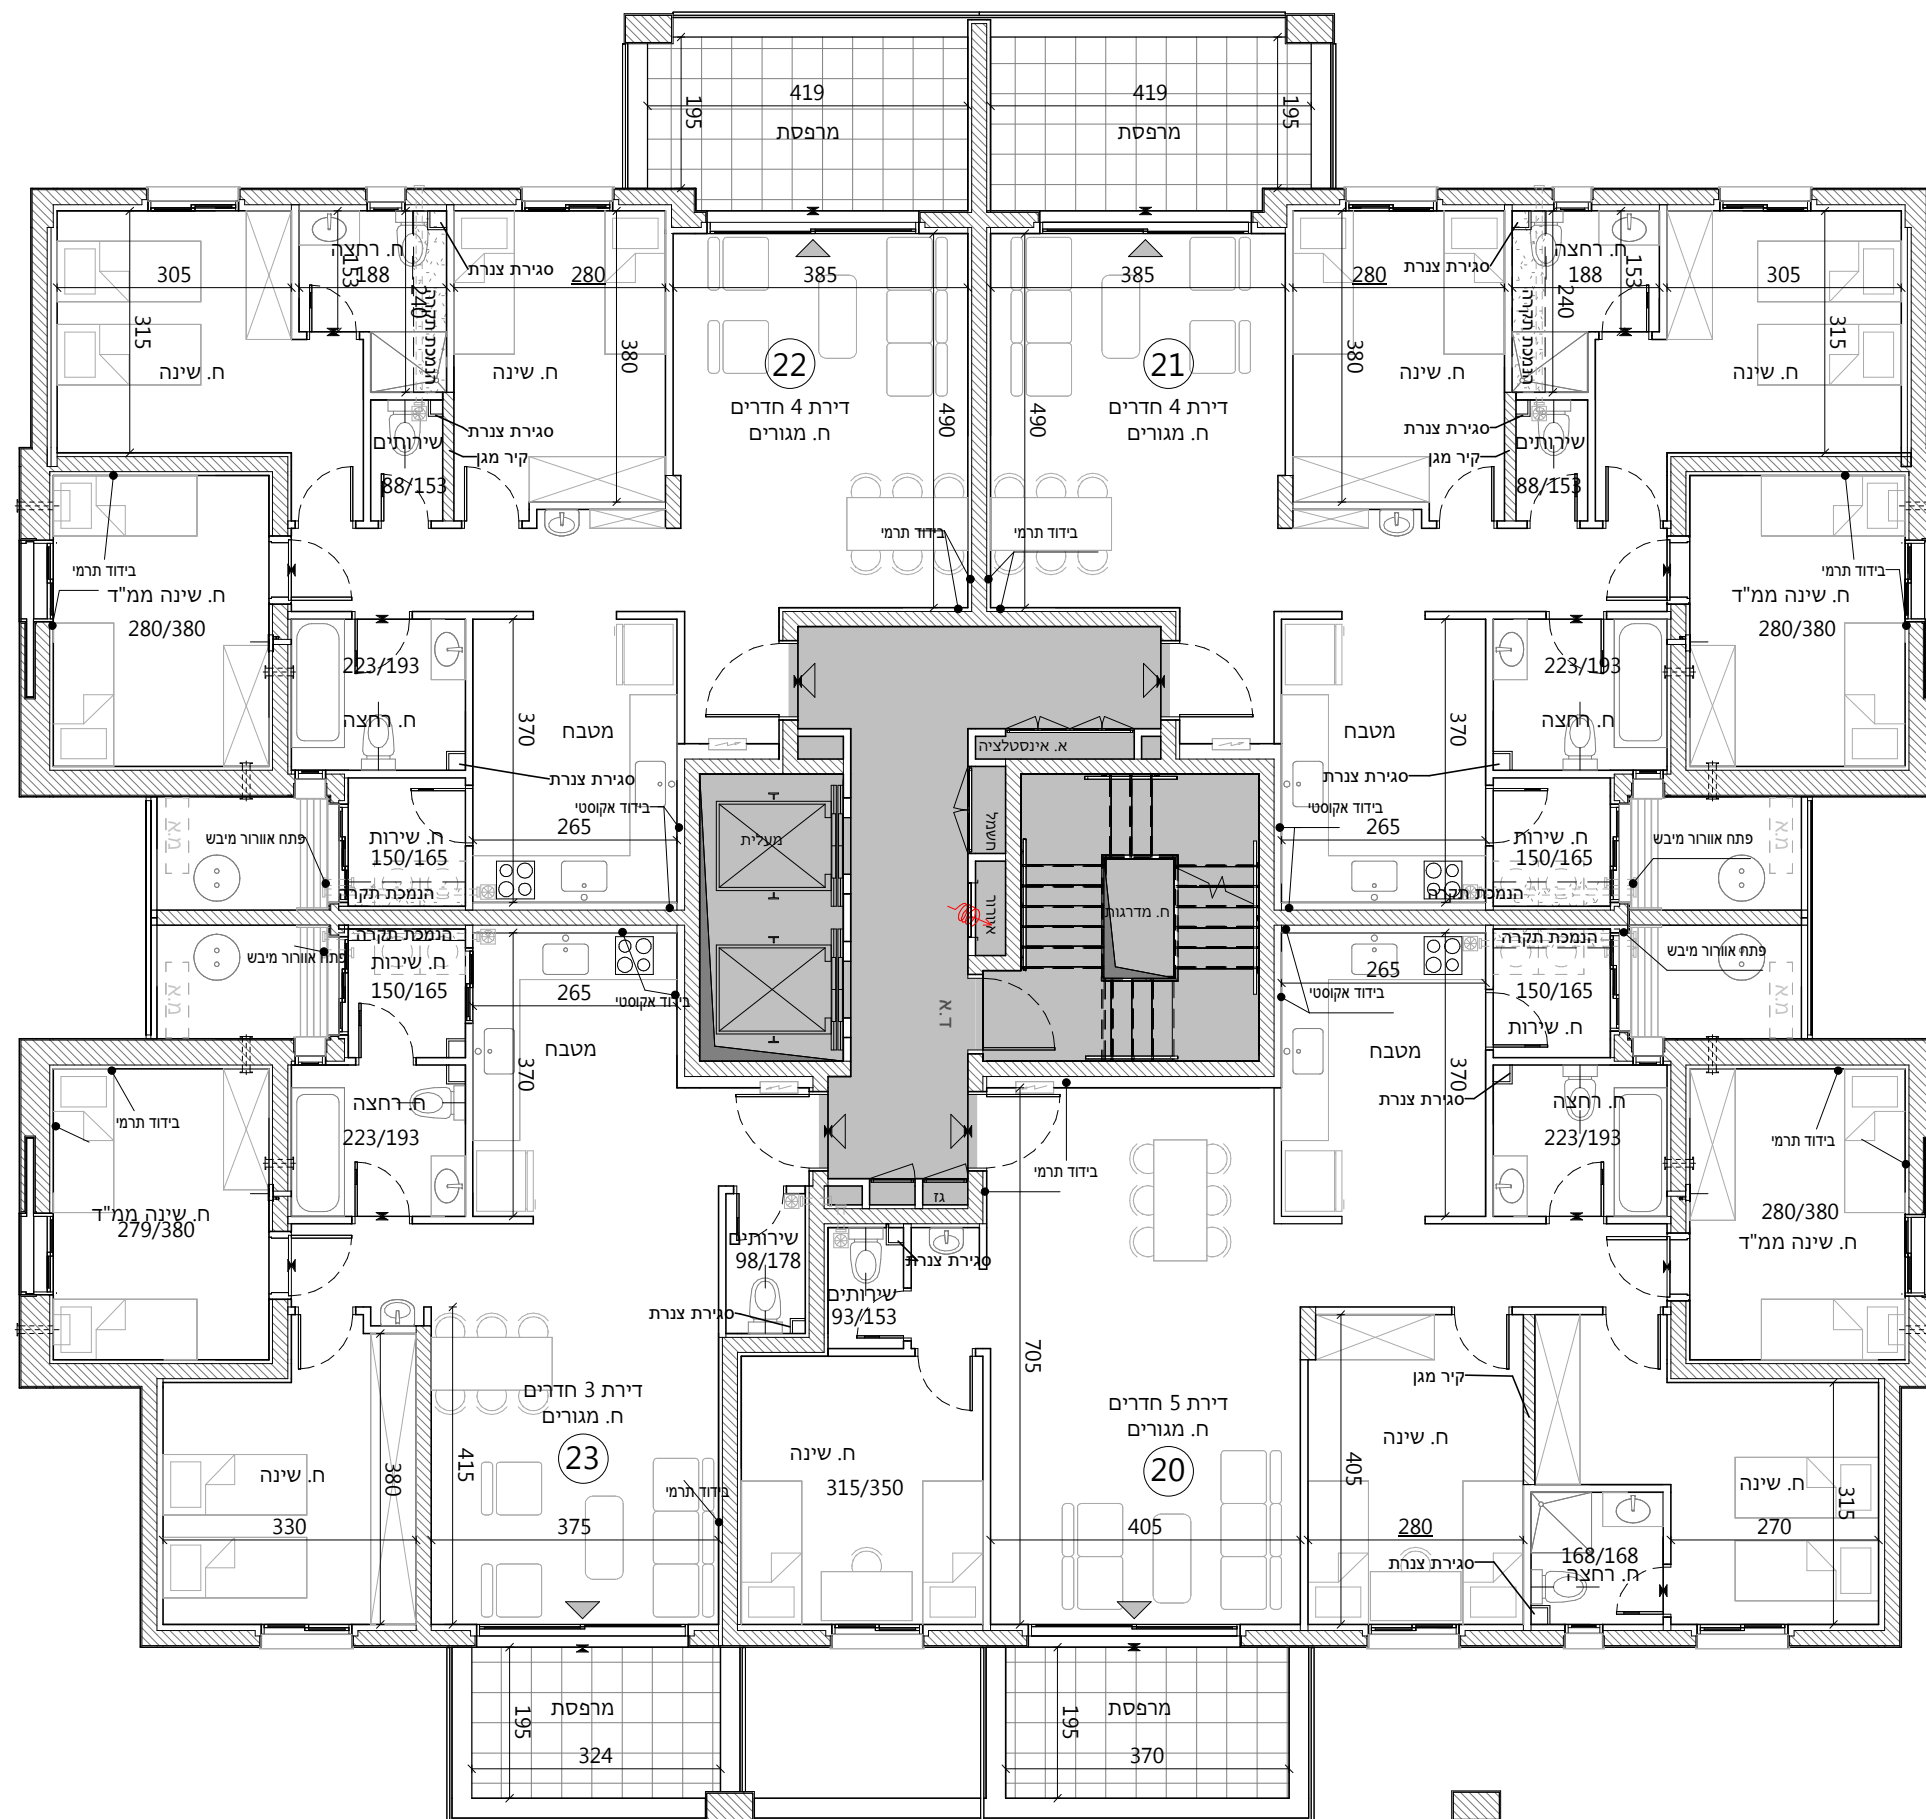


התכנית אינה סופית. יתכנו שינויים בהתאם לדרישות הרשויות, היועצים הטכניים והחברה

חץ צפון

	בניין 19 מגרש 5B בניין 36 מגרש 7B
	בניין 21 מגרש 5B בניין 23 מגרש 5B בניין 72 מגרש 17
	בניין 32 מגרש 7B בניין 34 מגרש 7B בניין 73 מגרש 17
	בניין 4 מגרש 1A בניין 58 מגרש 13A בניין 59 מגרש 13A

25	24	6 קומה		
23	22	21	20	5 קומה
19	18	17	16	4 קומה
15	14	13	12	3 קומה
11	10	9	8	2 קומה
7	6	5	4	1 קומה
L	3	2	1	0 קומה

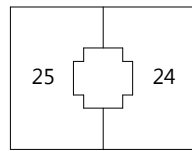

שם פרויקט

עכו

קומה 6

ק"מ 1:100 מס' גליון M-A2-25M-1-6

תאריך מהדורה 01/02/2026 מס' מהדורה 1
תאור מהדורה תוכניות מכר


הערות:

הערות ומקרא לתכנית זו מופיעות בדף השער לתכנית

התכנית אינה סופית.
יתכנו שינויים בהתאם לדרישות הרשויות, היועצים הטכניים והחברה.

חתימת הקונה

חתימת המוכר

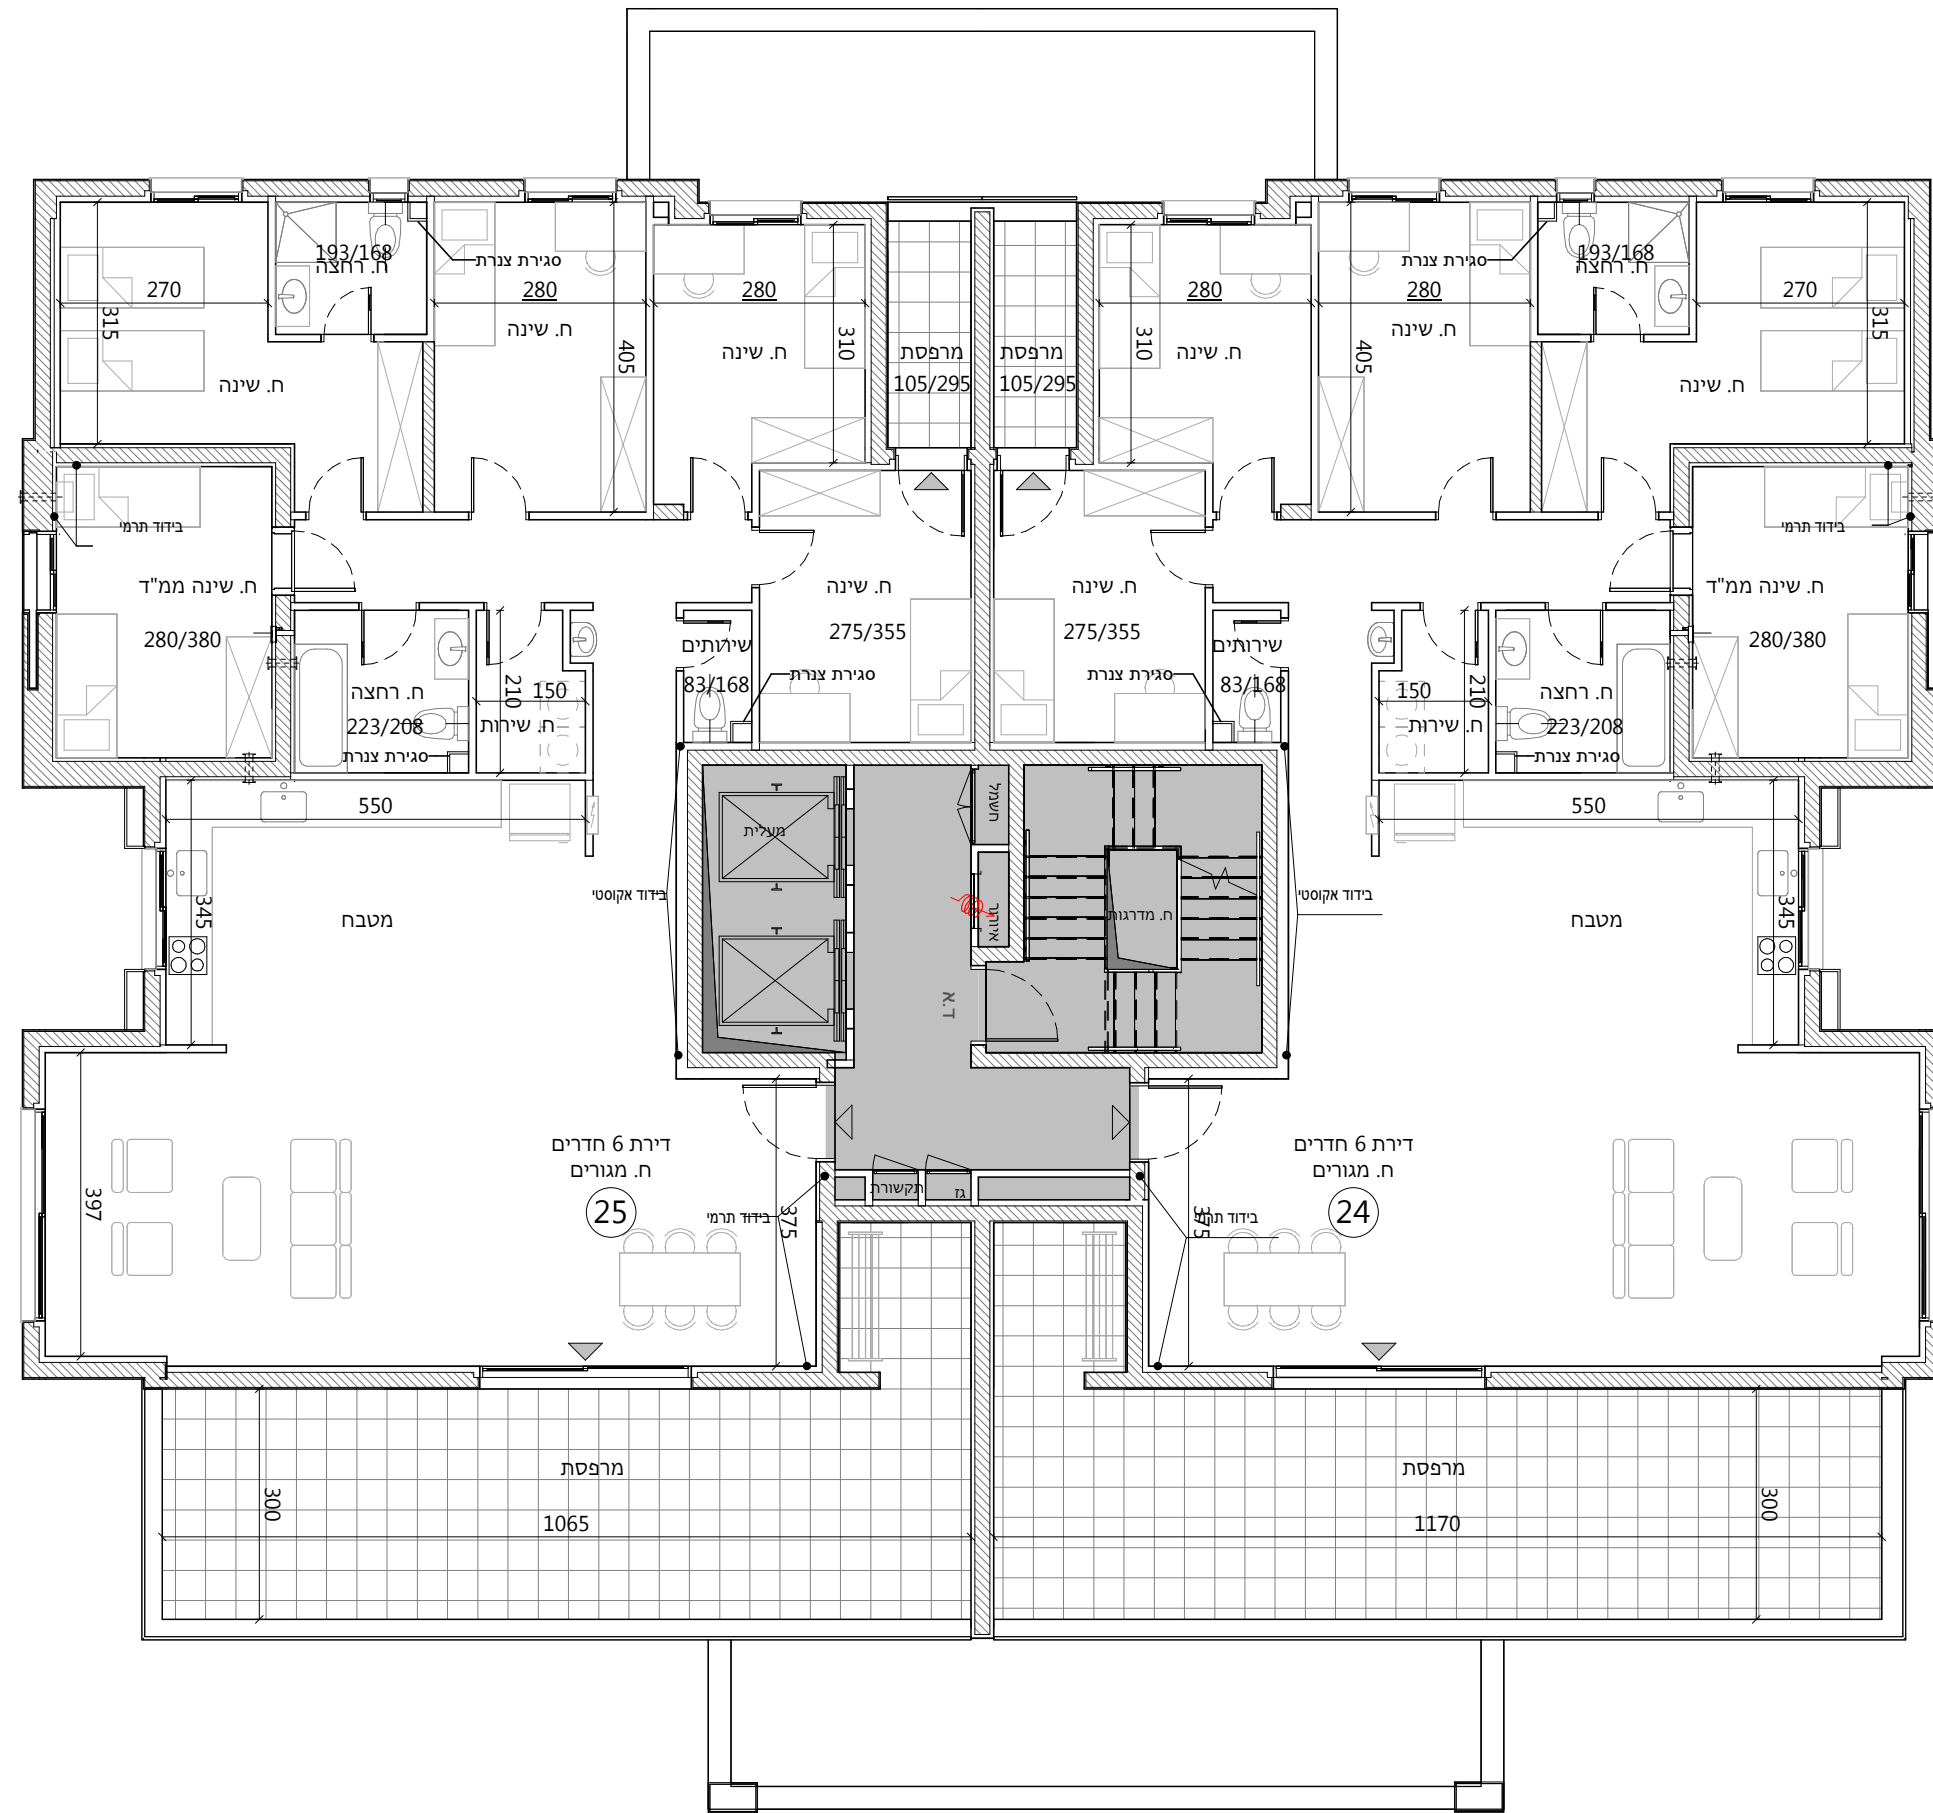

התכנית אינה סופית. יתכנו שינויים בהתאם לדרישות הרשויות, היועצים הטכניים והחברה