

חץ צפון

3


2

1

L

בניין 13 מגרש 3
בניין 15 מגרש 3
בניין 17 מגרש 4
בניין 48 מגרש 9
בניין 53 מגרש 11

7	קומה	II	II	II	II
6	קומה	24	25	26	27
5	קומה	20	21	22	23
4	קומה	16	17	18	19
3	קומה	12	13	14	15
2	קומה	8	9	10	11
1	קומה	4	5	6	7
0	קומה	1	2	3	L

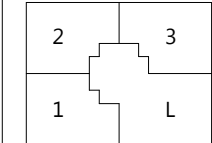

שם פרויקט

עכו

קומה 0 בניין 15

קב"מ 1:100 מס' גליון M-A4-27-1-0-15

תאריך מהדורה 01.02.2026 מס' מהדורה 1

תאור מהדורה תוכניות מכר

הערות:

הערות ומקרא לתכנית זו מופיעות בדף השער לתכנית

התכנית אינה סופית.
יתכנו שינויים בהתאם לדרישות הרשויות, היועצים הטכניים והחברה.

חתימת הקונה

חתימת המוכר



התכנית אינה סופית. יתכנו שינויים בהתאם לדרישות הרשויות, היועצים הטכניים והחברה

חץ צפון

2

3

1

L

בניין 13 מגרש 3

בניין 15 מגרש 3

בניין 17 מגרש 4

בניין 48 מגרש 9

בניין 53 מגרש 11

7	קומה	II	II	II	II
6	קומה	24	25	26	27
5	קומה	20	21	22	23
4	קומה	16	17	18	19
3	קומה	12	13	14	15
2	קומה	8	9	10	11
1	קומה	4	5	6	7
0	קומה	1	2	3	L

2

3

1

L

שם פרויקט

עכו

קומה 0 בניין 48

קב"מ 1:100 מס' גליון M-A4-27-1-0-48

תאריך מהדורה 01.02.2026 מס' מהדורה 1 תאור מהדורה תוכניות מכר

הערות:

הערות ומקרא לתכנית זו מופיעות בדף השער לתכנית


התכנית אינה סופית.
יתכנו שינויים בהתאם לדרישות הרשויות, היועצים הטכניים והחברה.

חתימת הקונה

חתימת המוכר




התכנית אינה סופית. יתכנו שינויים בהתאם לדרישות הרשויות, היועצים הטכניים והחברה

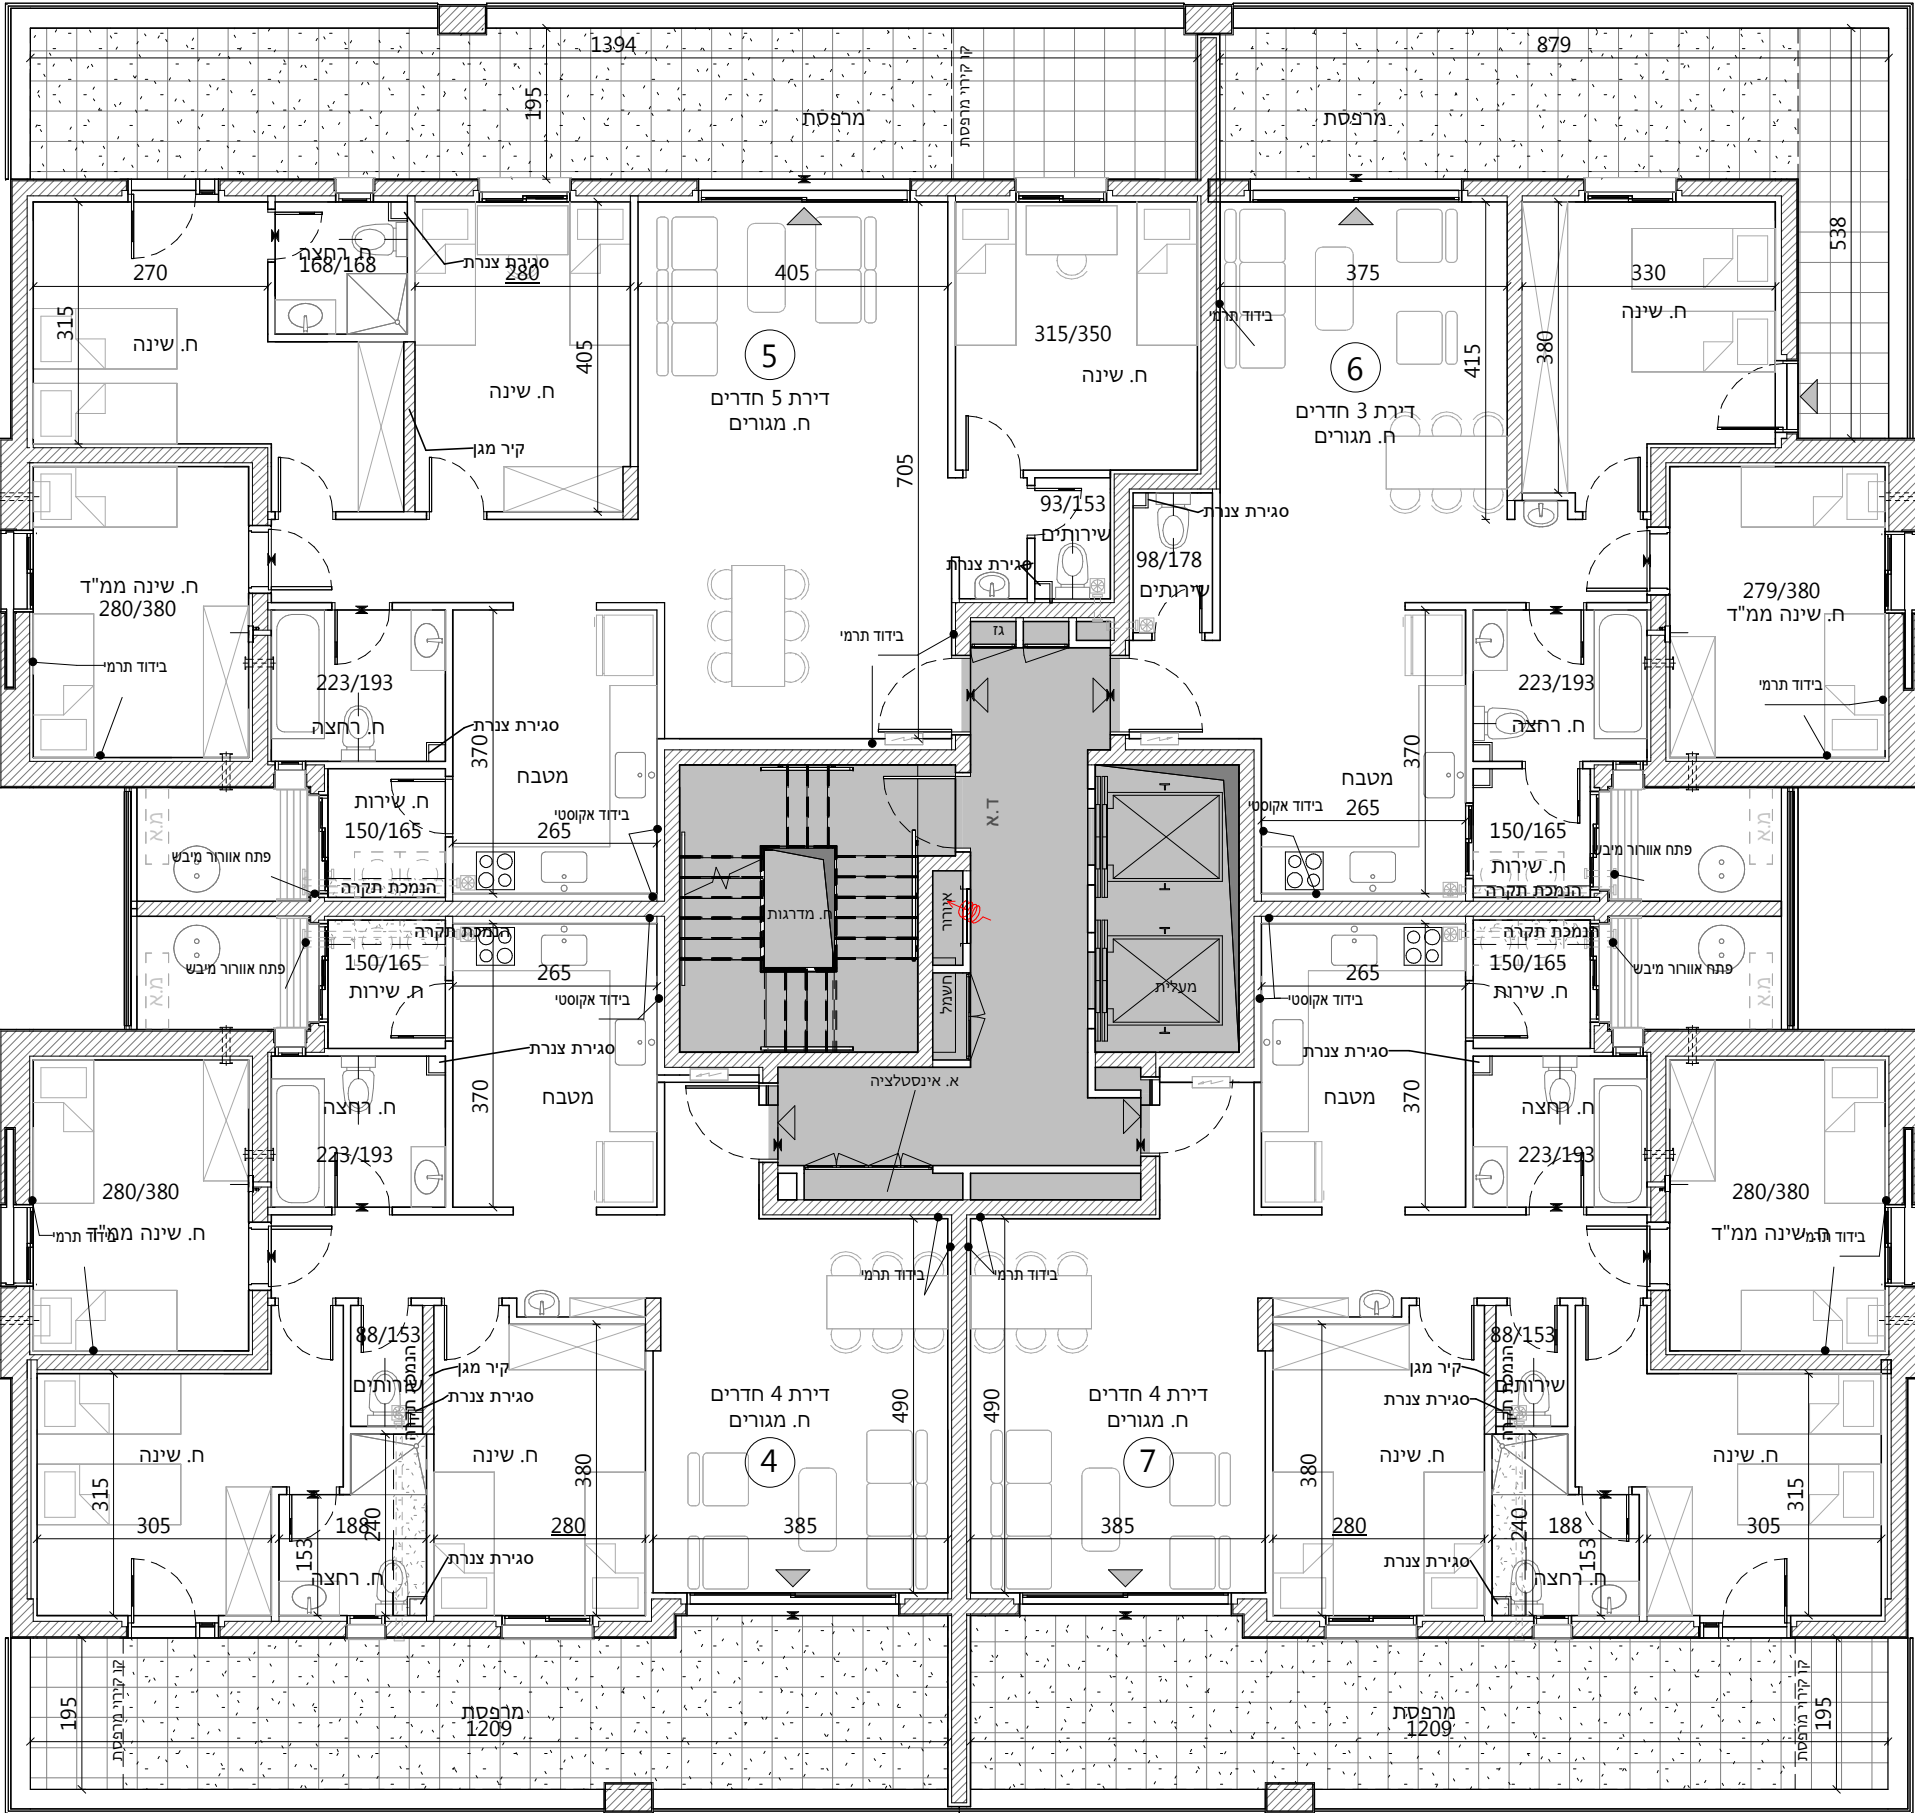

התכנית אינה סופית. יתכנו שינויים בהתאם לדרישות הרשויות,היועצים הטכניים והחברה

חץ צפון	
	בניין 13 מגרש 3
	בניין 15 מגרש 3
	בניין 17 מגרש 4
	בניין 48 מגרש 9
	בניין 53 מגרש 11

7	קומה	II	II	II	II
6	קומה	24	25	26	27
5	קומה	20	21	22	23
4	קומה	16	17	18	19
3	קומה	12	13	14	15
2	קומה	8	9	10	11
1	קומה	4	5	6	7
0	קומה	1	2	3	L

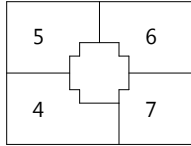

שם פרויקט

עכו

קומה 1

ק"מ 1:100 מס' גליון M-A4-27-1-1

תאריך מהדורה 22.01.2026 מס' מהדורה 1
תאור מהדורה תוכניות מכר


הערות:

הערות ומקרא לתכנית זו מופיעות בדף השער לתכנית

התכנית אינה סופית.
יתכנו שינויים בהתאם לדרישות הרשויות, היועצים הטכניים והחברה.

חתימת הקונה

חתימת המוכר

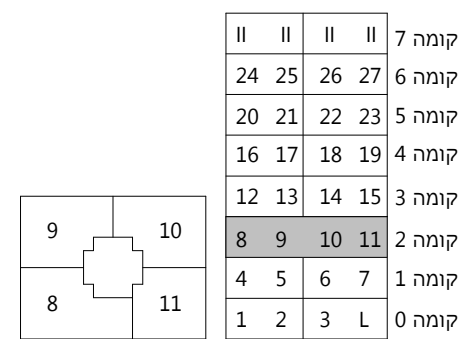

קומה 2

M-A4-27-1-2	מס' גליון	1:100	קב"מ
-------------	-----------	-------	------

תאריך מהדורה 22.01.2026 מס' מהדורה

הערות:

הערות ומקרא לתכנית זו מופיעות בדף השער לתכנית

התכנית אינה סופית.
יתכנו שינויים בהתאם לדרישות הרשויות, היועצים הטכניים
והחברה.

חתימת הקונה

חתימת המוכר



התכנית אינה סופית. יתכנו שינויים בהתאם לדרישות הרשויות, היועצים הטכניים והחברה

חץ צפון

בניין 13 מגרש 3
בניין 15 מגרש 3
בניין 17 מגרש 4
בניין 48 מגרש 9
בניין 53 מגרש 11

II	II	II	II	7	קומה
24	25	26	27	6	קומה
20	21	22	23	5	קומה
16	17	18	19	4	קומה
12	13	14	15	3	קומה
8	9	10	11	2	קומה
4	5	6	7	1	קומה
1	2	3	L	0	קומה

17

18

16

19

שם פרויקט

עכו

קומה 4

M-A4-27-1-4

מס' גליון

1:100

תאריך מהדורה

22.01.2026

מס' מהדורה

1

תאור מהדורה

תוכניות מכר

הערות:


הערות ומקרא לתכנית זו מופיעות בדף השער לתכנית

התכנית אינה סופית.

יתכנו שינויים בהתאם לדרישות הרשויות, היועצים הטכניים והחברה.

חתימת הקונה

חתימת המוכר

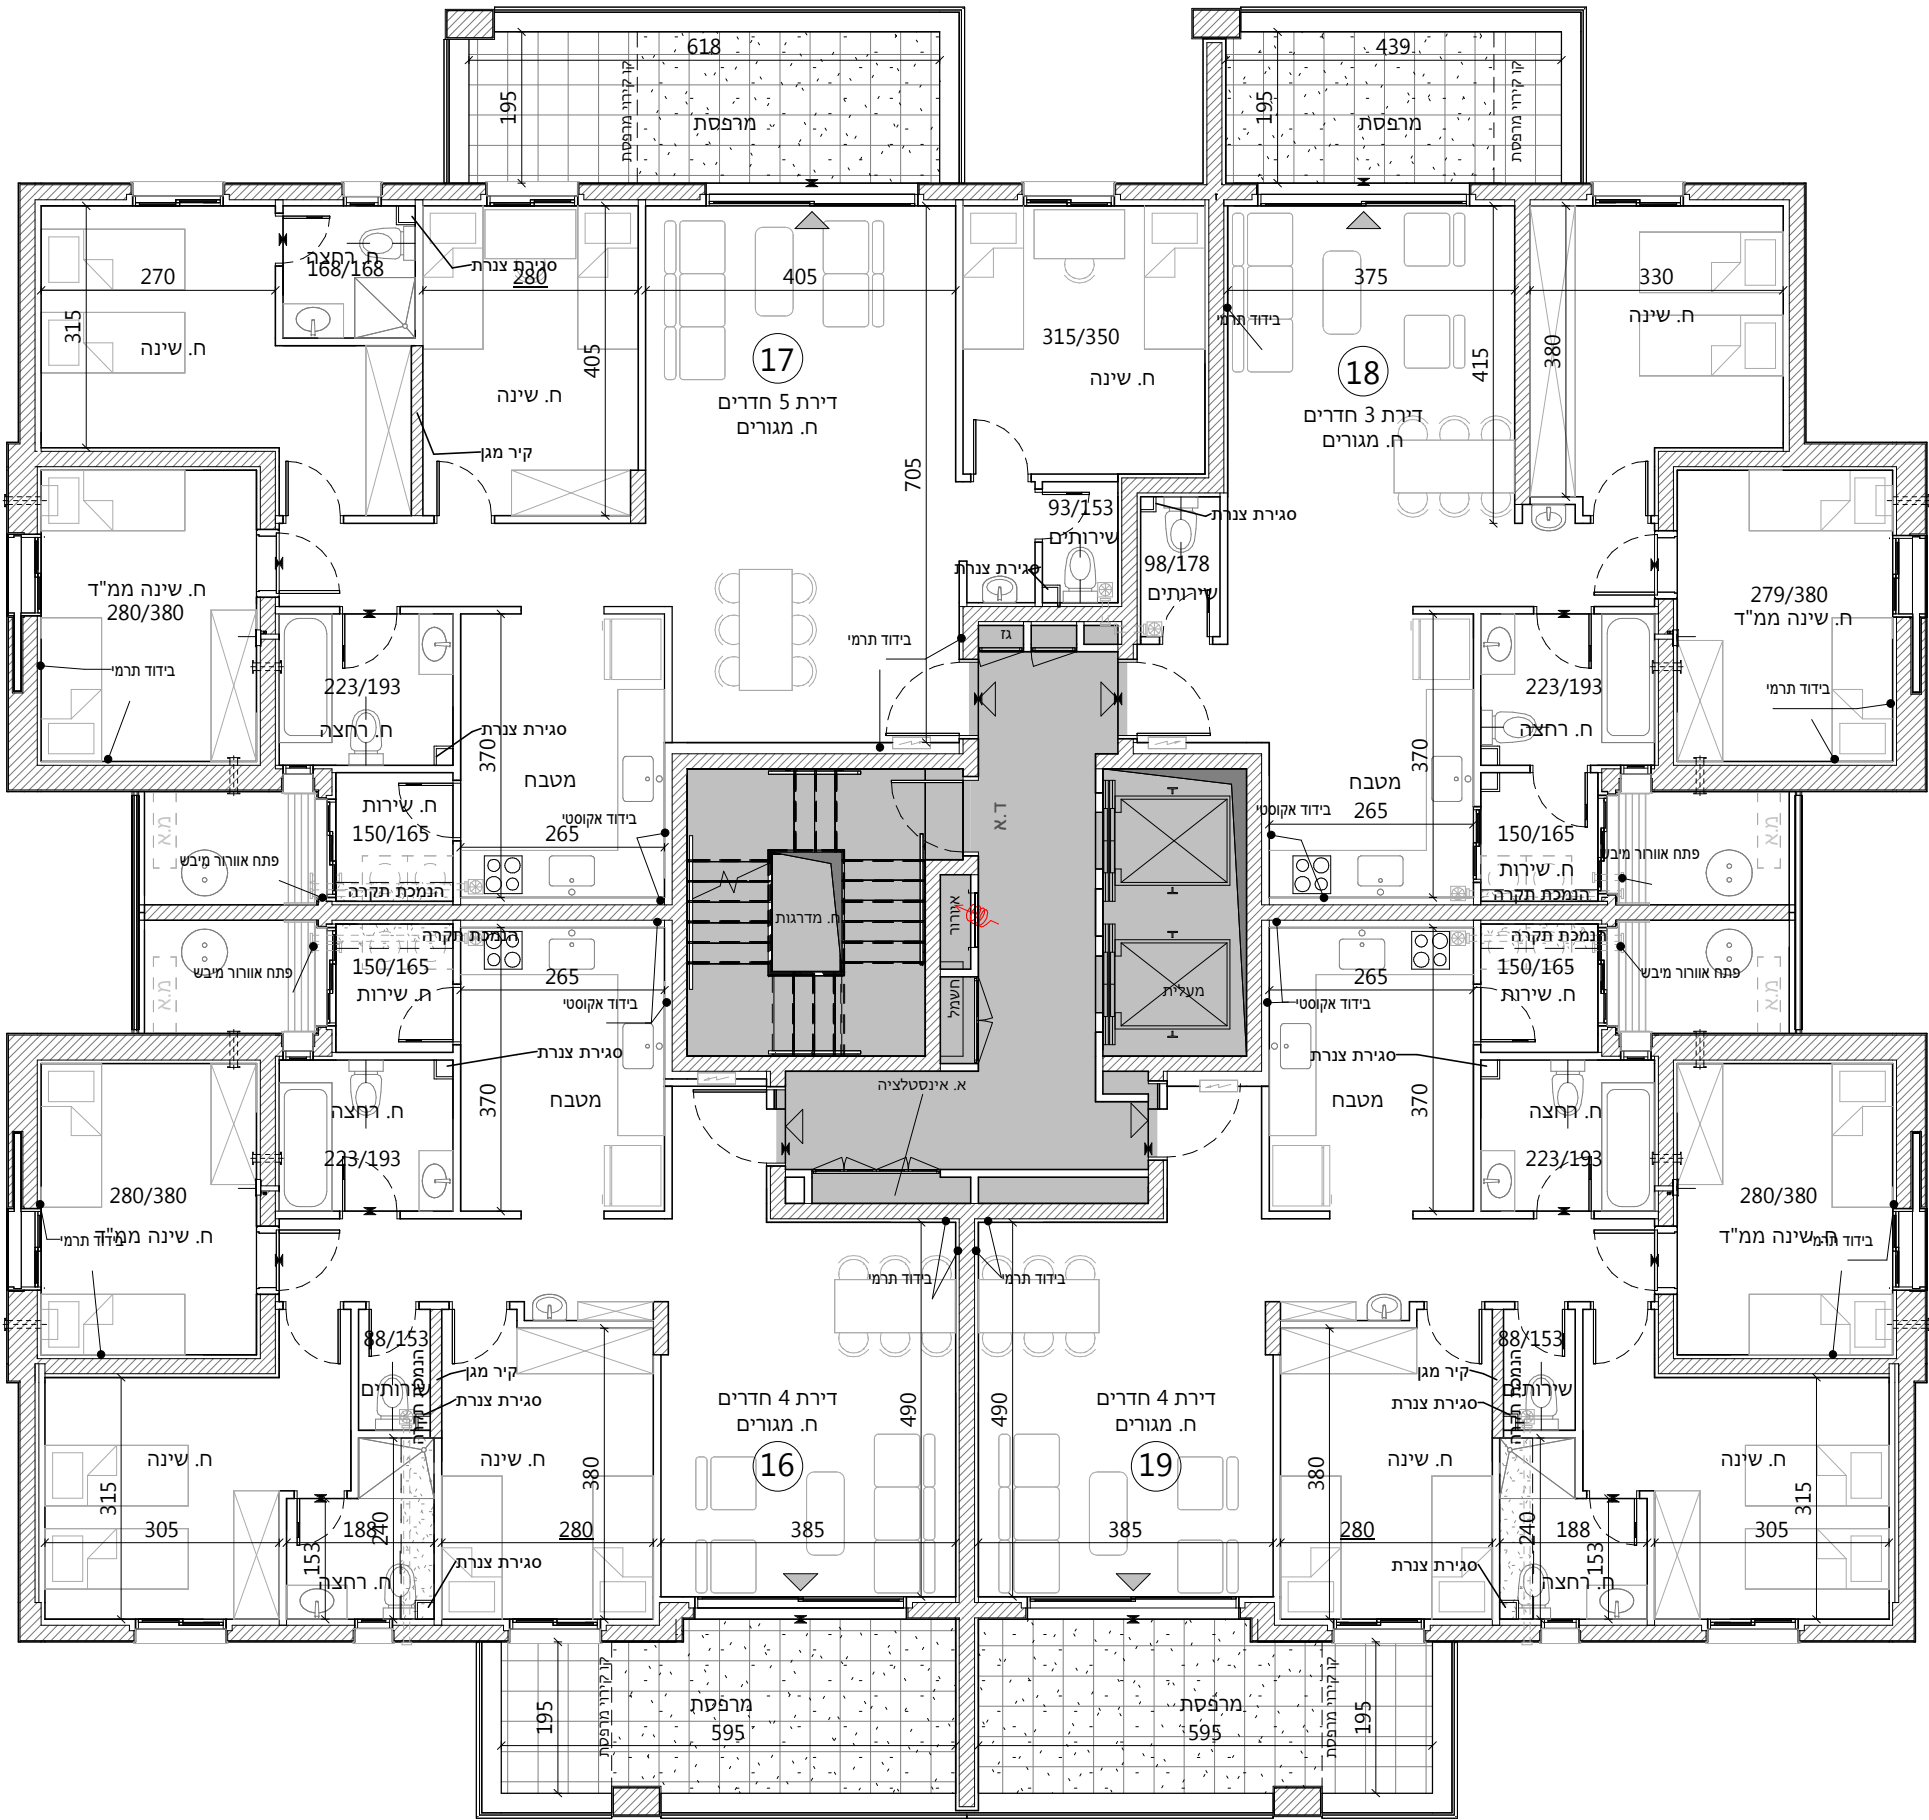

התכנית אינה סופית. יתכנו שינויים בהתאם לדרישות הרשויות,היועצים הטכניים והחברה

חץ צפון

בניין 13 מגרש 3
בניין 15 מגרש 3
בניין 17 מגרש 4
בניין 48 מגרש 9
בניין 53 מגרש 11

קומה 7	II	II	II	II	7
קומה 6	24	25	26	27	6
קומה 5	20	21	22	23	5
קומה 4	16	17	18	19	4
קומה 3	12	13	14	15	3
קומה 2	8	9	10	11	2
קומה 1	4	5	6	7	1
קומה 0	1	2	3	L	0

21

22

20

23

שם פרויקט

עכו

קומה 5

M-A4-27-1-5

מס' גליון

1:100

1

תאריך מהדורה 22.01.2026
מס' מהדורה

תאור מהדורה תוכניות מכר


הערות:

הערות ומקרא לתכנית זו מופיעות בדף השער לתכנית

התכנית אינה סופית.
יתכנו שינויים בהתאם לדרישות הרשויות, היועצים הטכניים והחברה.

חתימת הקונה

חתימת המוכר

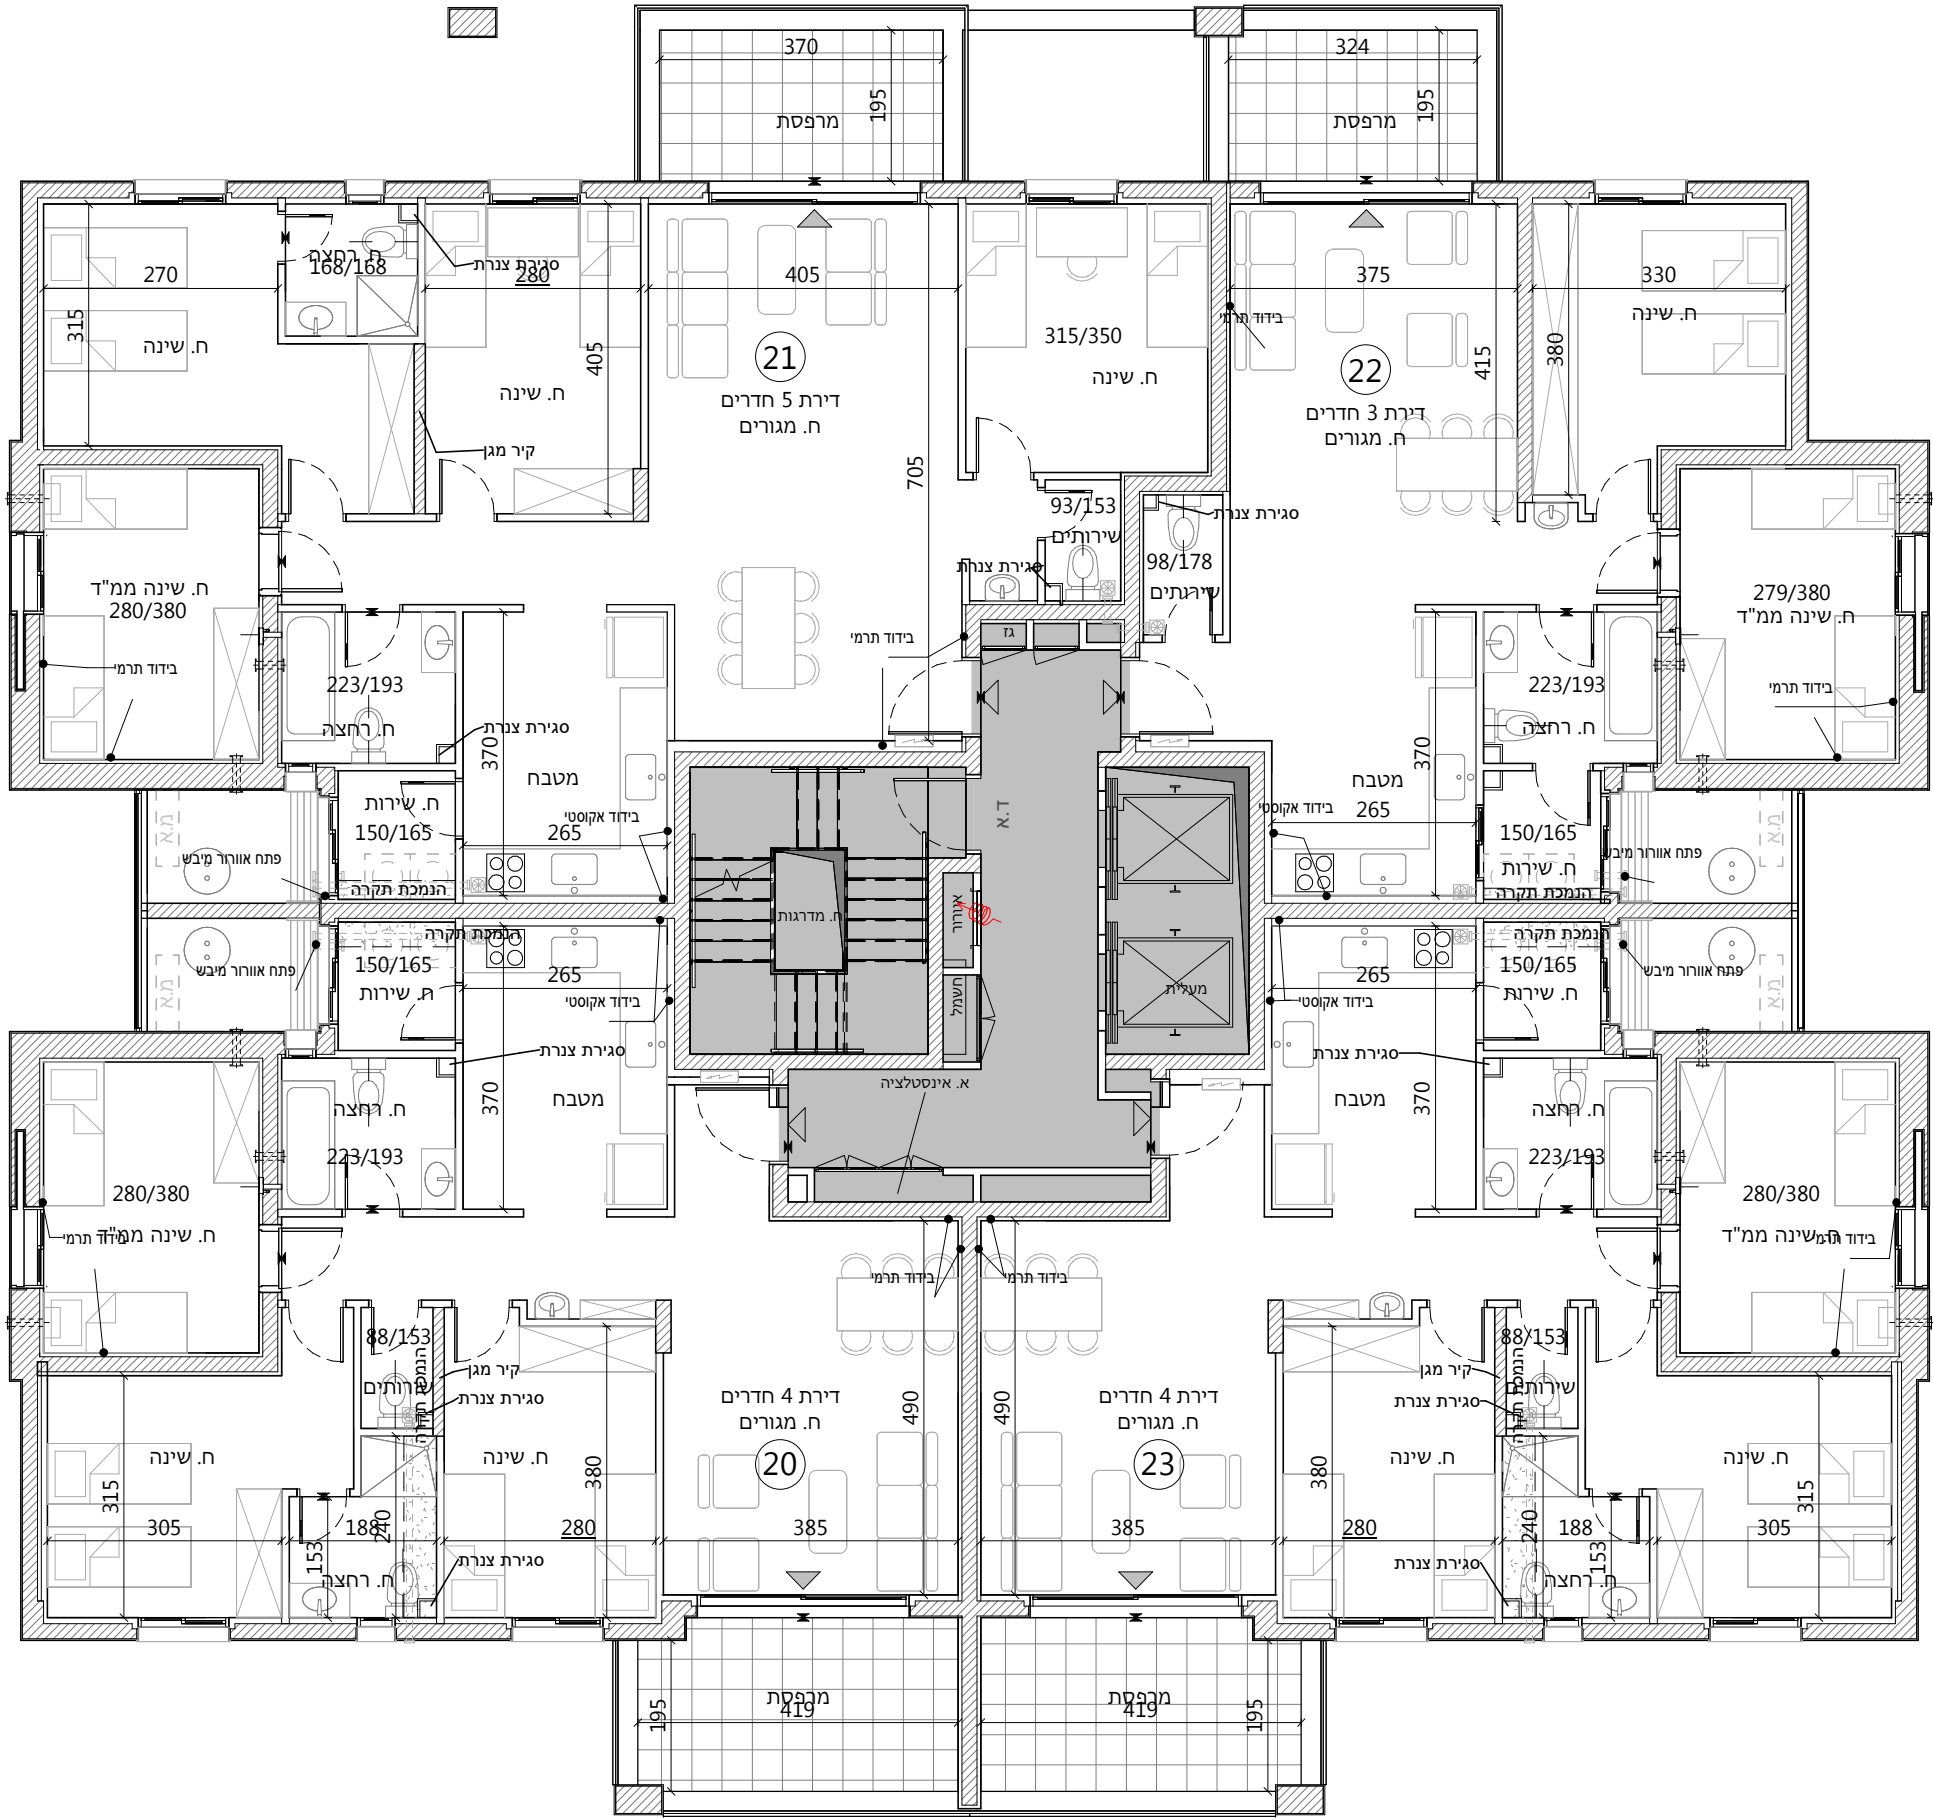

התכנית אינה סופית. יתכנו שינויים בהתאם לדרישות הרשויות,היועצים הטכניים והחברה

חץ צפון

בניין 13 מגרש 3
בניין 15 מגרש 3
בניין 17 מגרש 4
בניין 48 מגרש 9
בניין 53 מגרש 11

25	26	24	25	26	27	קומה 7
24	27	20	21	22	23	קומה 6
16	17	12	13	14	15	קומה 5
8	9	4	5	6	7	קומה 4
1	2	3	L			קומה 3
						קומה 2
						קומה 1
						קומה 0

שם פרויקט

עכו

קומה 6

M-A4-27-1-6

מס' גליון

1:100

קני"מ

תאריך מהדורה22.01.2026מס' מהדורה1

תאור מהדורה תוכניות מכר


הערות:

הערות ומקרא לתכנית זו מופיעות בדף השער לתכנית

התכנית אינה סופית.
יתכנו שינויים בהתאם לדרישות הרשויות, היועצים הטכניים
והחברה.

חתימת הקונה

חתימת המוכר

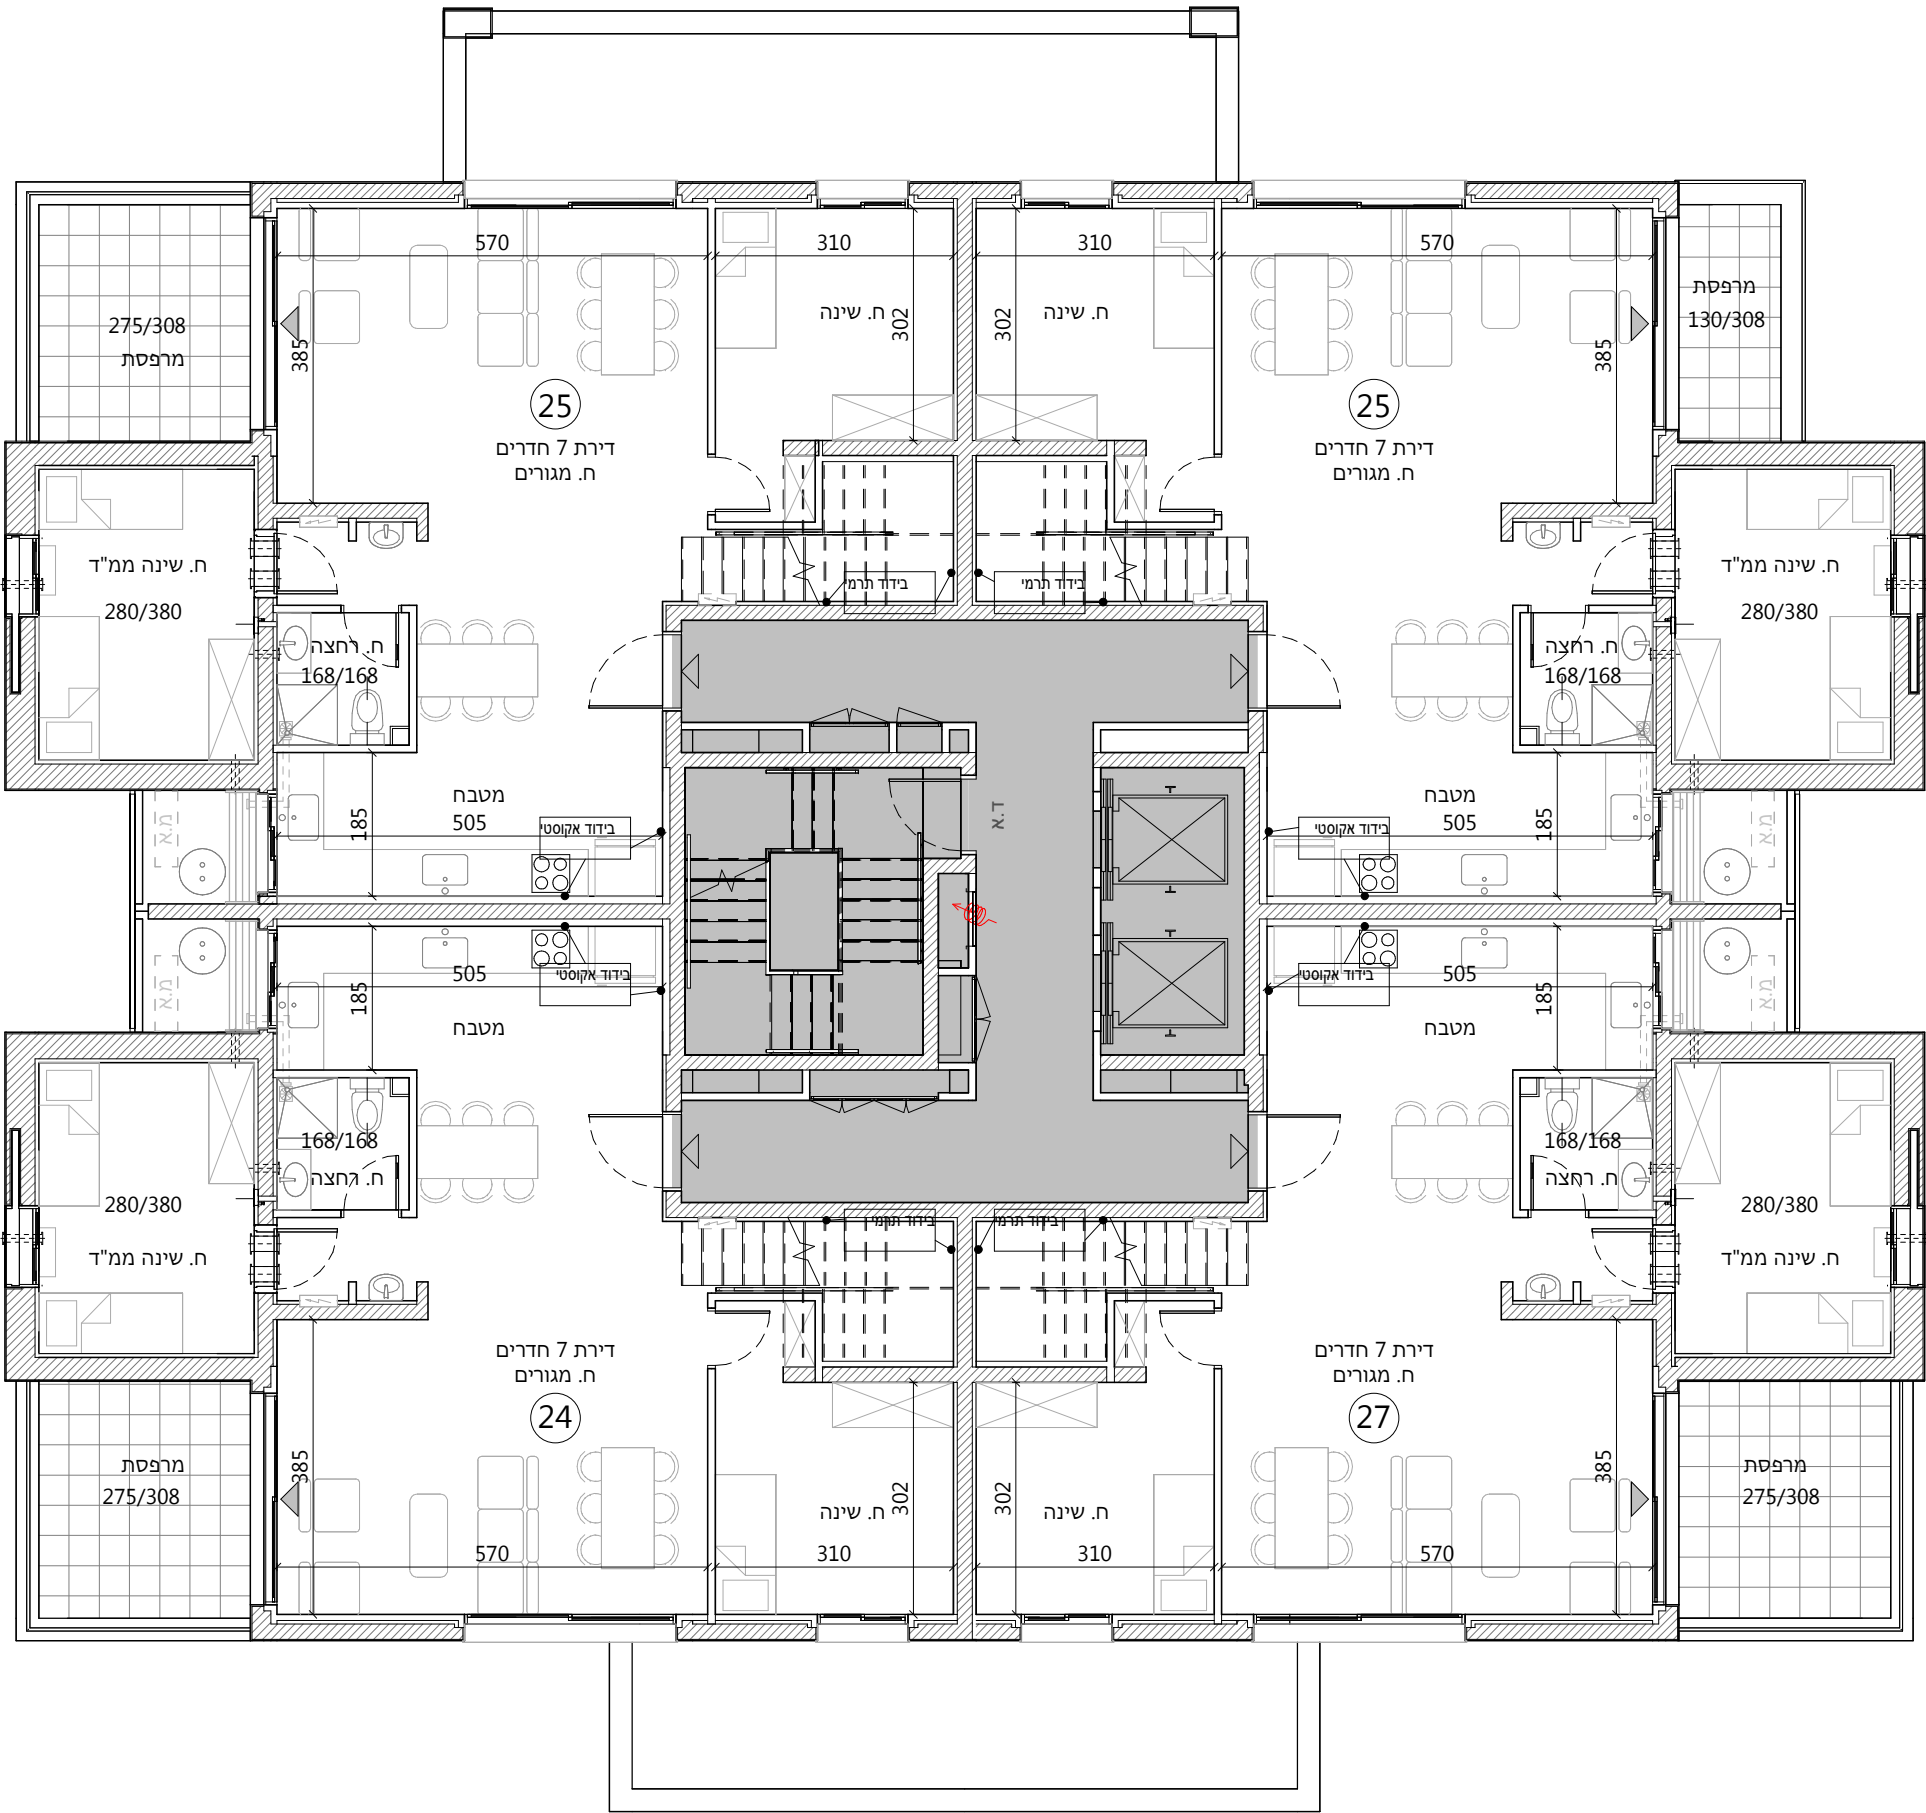

התכנית אינה סופית. יתכנו שינויים בהתאם לדרישות הרשויות,היועצים הטכניים והחברה

חץ צפון	
	בניין 13 מגרש 3
	בניין 15 מגרש 3
	בניין 17 מגרש 4
	בניין 48 מגרש 9
	בניין 53 מגרש 11

		קומה 7				
		קומה 6	24	25	26	27
		קומה 5	20	21	22	23
		קומה 4	16	17	18	19
		קומה 3	12	13	14	15
		קומה 2	8	9	10	11
		קומה 1	4	5	6	7
		קומה 0	1	2	3	L

25	26
24	27

שם פרויקט

עכו

קומה 7

קני"מ 1:100 מס' גליון M-A4-27-1-7

תאריך מהדורה 22.01.2026 מס' מהדורה 1
תאור מהדורה תוכניות מכר


הערות:

הערות ומקרא לתכנית זו מופיעות בדף השער לתכנית

התכנית אינה סופית.
יתכנו שינויים בהתאם לדרישות הרשויות, היועצים הטכניים והחברה.

חתימת הקונה

חתימת המוכר

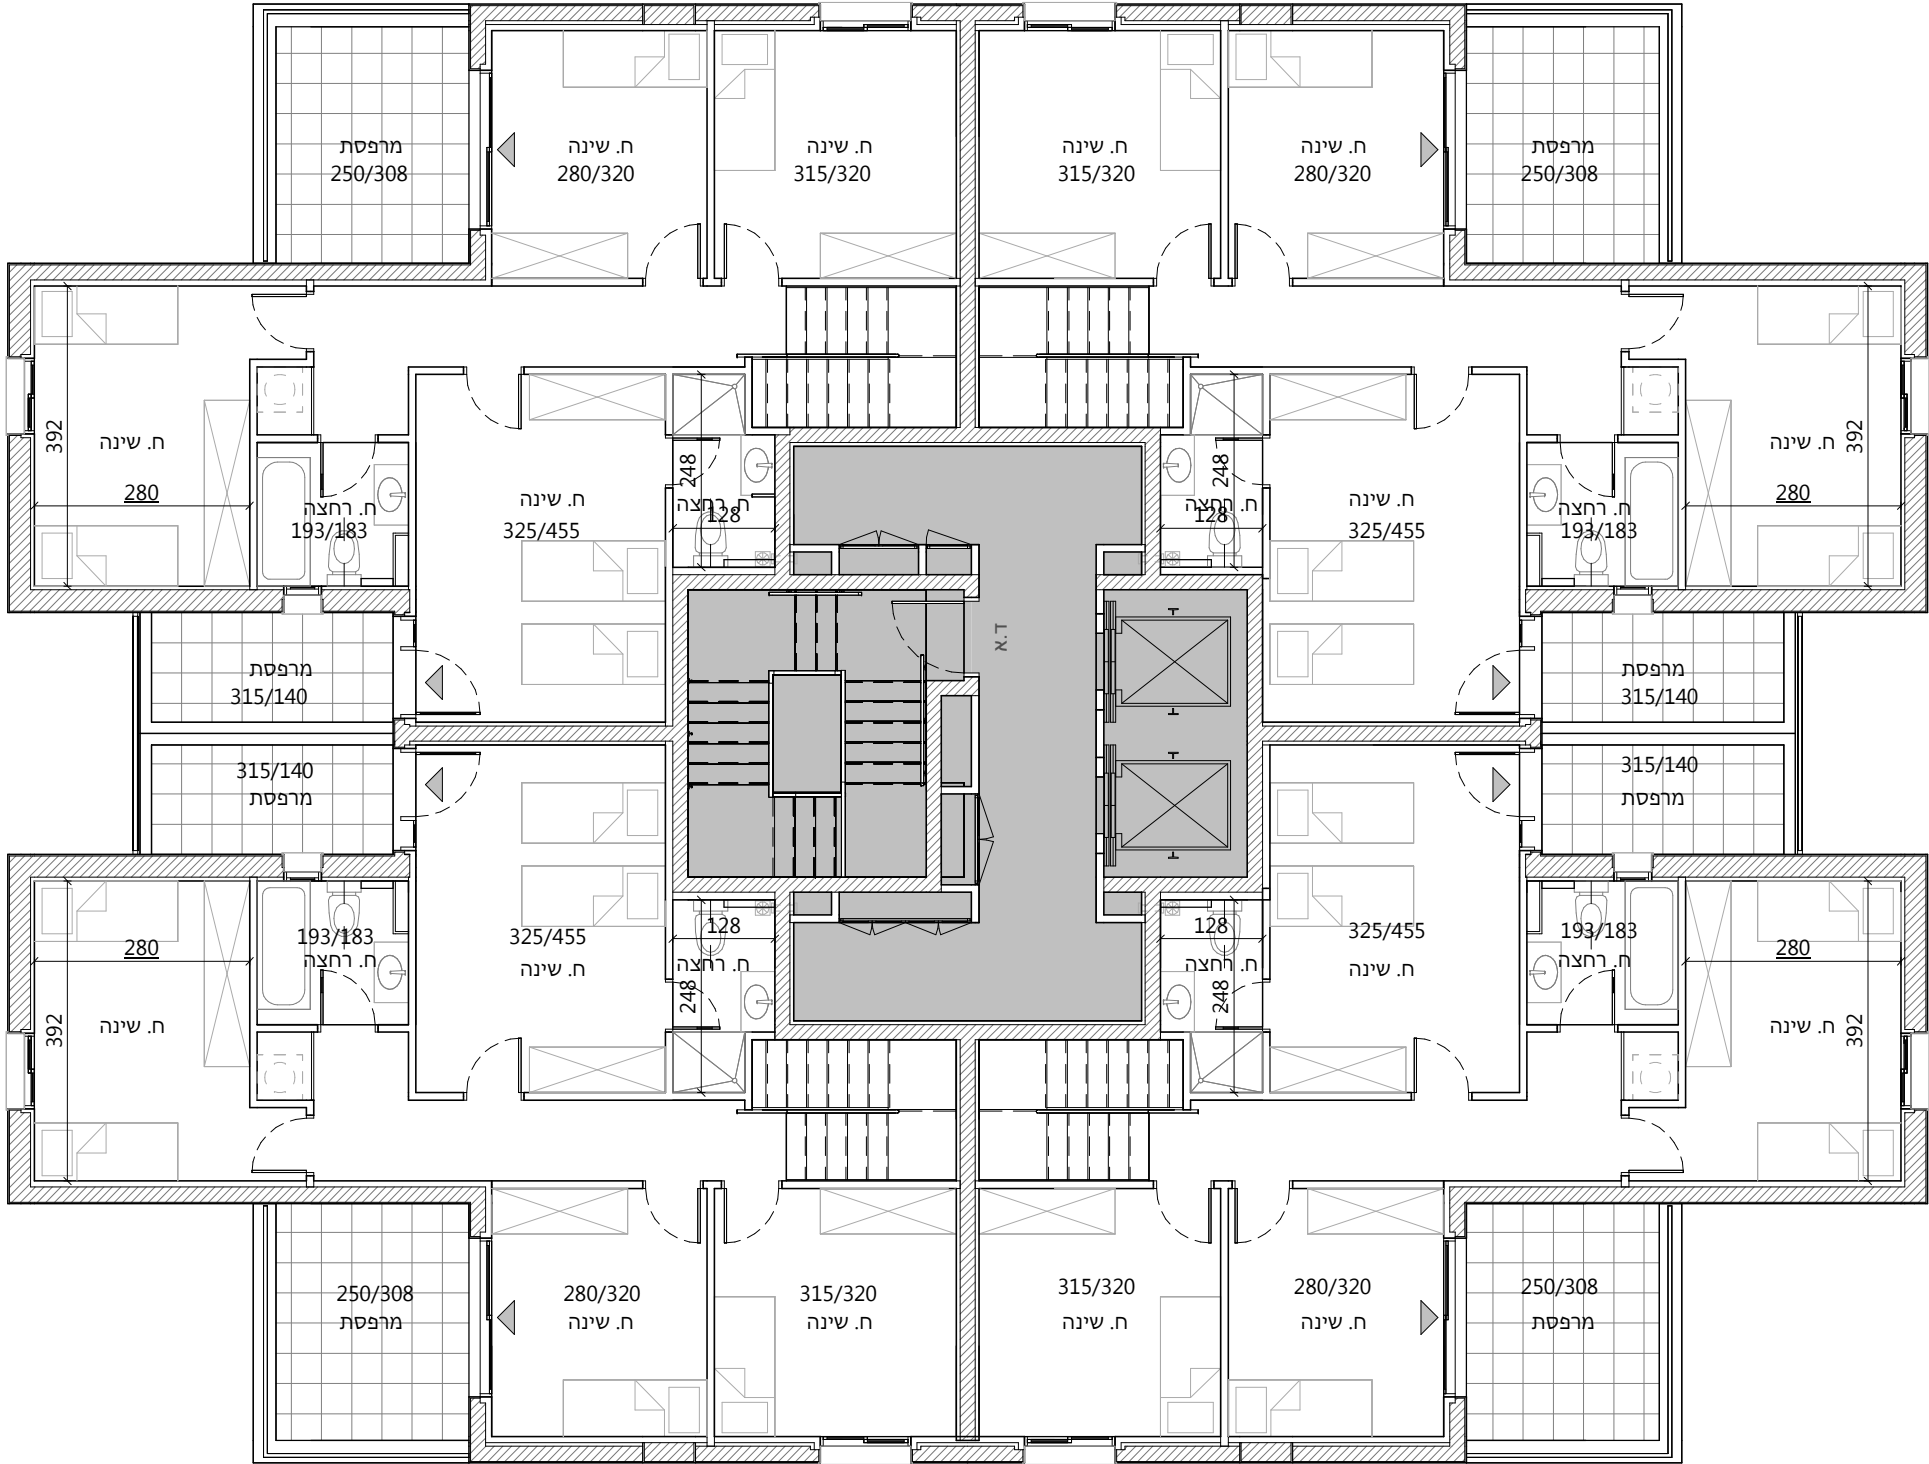

התכנית אינה סופית. יתכנו שינויים בהתאם לדרישות הרשויות, היועצים הטכניים והחברה