

חץ צפון

בניין 14 מגרש 3
בניין 16 מגרש 3
בניין 18 מגרש 4
בניין 49 מגרש 9
בניין 54 מגרש 11

7	קומה 7	II	II	II	II
6	קומה 6	27	26	25	24
5	קומה 5	23	22	21	20
4	קומה 4	19	18	17	16
3	קומה 3	15	14	13	12
2	קומה 2	11	10	9	8
1	קומה 1	7	6	5	4
0	קומה 0	L	3	2	1

3

2

L

1

שם פרויקט

עכו

קומה 0 בנין 16

M-A4-27M-1-0-16מס' גליון1:100

1

מס' מהדורה01.02.2026

תאריך מהדורה

מס' מהדורה

תאור מהדורה תוכניות מכר

הערות:

הערות ומקרא לתכנית זו מופיעות בדף השער לתכנית

התכנית אינה סופית.
יתכנו שינויים בהתאם לדרישות הרשויות, היועצים הטכניים והחברה.

חתימת הקונה


חתימת המוכר

התכנית אינה סופית. יתכנו שינויים בהתאם לדרישות הרשויות, היועצים הטכניים והחברה

12/03/2026 11:05:39 | C:\00-Wip local R19\11-692_BLD_A4-27M_tirza88FYK.rvt

חץ צפון	
בניין 14 מגרש 3 בניין 16 מגרש 3 בניין 18 מגרש 4 בניין 49 מגרש 9 בניין 54 מגרש 11	

קומה 7	II	II	II	II
קומה 6	27	26	25	24
קומה 5	23	22	21	20
קומה 4	19	18	17	16
קומה 3	15	14	13	12
קומה 2	11	10	9	8
קומה 1	7	6	5	4
קומה 0	L	3	2	1

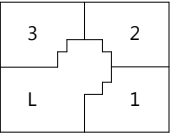

שם פרויקט

עכו

קומה 0 בנין 18

קנ"מ 1:100 מס' גליון M-A4-27M-1-0-18

תאריך מהדורה 01.02.2026 מס' מהדורה

תאור מהדורה תוכניות מכר

הערות:

הערות ומקרא לתכנית זו מופיעות בדף השער לתכנית

התכנית אינה סופית.
יתכנו שינויים בהתאם לדרישות הרשויות, היועצים הטכניים והחברה.

חתימת הקונה

חתימת המוכר



התכנית אינה סופית. יתכנו שינויים בהתאם לדרישות הרשויות, היועצים הטכניים והחברה

חץ צפון

בניין 14 מגרש 3
בניין 16 מגרש 3
בניין 18 מגרש 4
בניין 49 מגרש 9
בניין 54 מגרש 11

7	קומה 7	II	II	II	II
6	קומה 6	27	26	25	24
5	קומה 5	23	22	21	20
4	קומה 4	19	18	17	16
3	קומה 3	15	14	13	12
2	קומה 2	11	10	9	8
1	קומה 1	7	6	5	4
0	קומה 0	L	3	2	1

6

5

7

4

שם פרויקט

עכו

קומה 1

M-A4-27M-1-1

מס' גליון

1:100

1

תאריך מהדורה 01.02.2026 מס' מהדורה

תאור מהדורה תוכניות מכר

הערות:

הערות ומקרא לתכנית זו מופיעות בדף השער לתכנית

התכנית אינה סופית.
יתכנו שינויים בהתאם לדרשות הרשויות, היועצים הטכניים והחברה.

חתימת הקונה

חתימת המוכר

התכנית אינה סופית. יתכנו שינויים בהתאם לדרשות הרשויות, היועצים הטכניים והחברה

12/03/2026 11:05:46 C:\00-Wip local R19\11-692_BLD_A4-27M_tirza88FYK.rvt

חץ צפון

בניין 14 מגרש 3
בניין 16 מגרש 3
בניין 18 מגרש 4
בניין 49 מגרש 9
בניין 54 מגרש 11

II	II	II	II	7 קומה
27	26	25	24	6 קומה
23	22	21	20	5 קומה
19	18	17	16	4 קומה
15	14	13	12	3 קומה
11	10	9	8	2 קומה
7	6	5	4	1 קומה
L	3	2	1	0 קומה

10

9

11

8

שם פרויקט

עכו

קומה 2

M-A4-27M-1-2

מס' גליון

1:100

1

מס' מהדורה

01.02.2026

תאריך מהדורה

מס' מהדורה

תאור מהדורה

תוכניות מכר

הערות:


הערות ומקרא לתכנית זו מופיעות בדף השער לתכנית

התכנית אינה סופית.
יתכנו שינויים בהתאם לדרישות הרשויות, היועצים הטכניים והחברה.

חתימת הקונה

חתימת המוכר

התכנית אינה סופית. יתכנו שינויים בהתאם לדרישות הרשויות, היועצים הטכניים והחברה

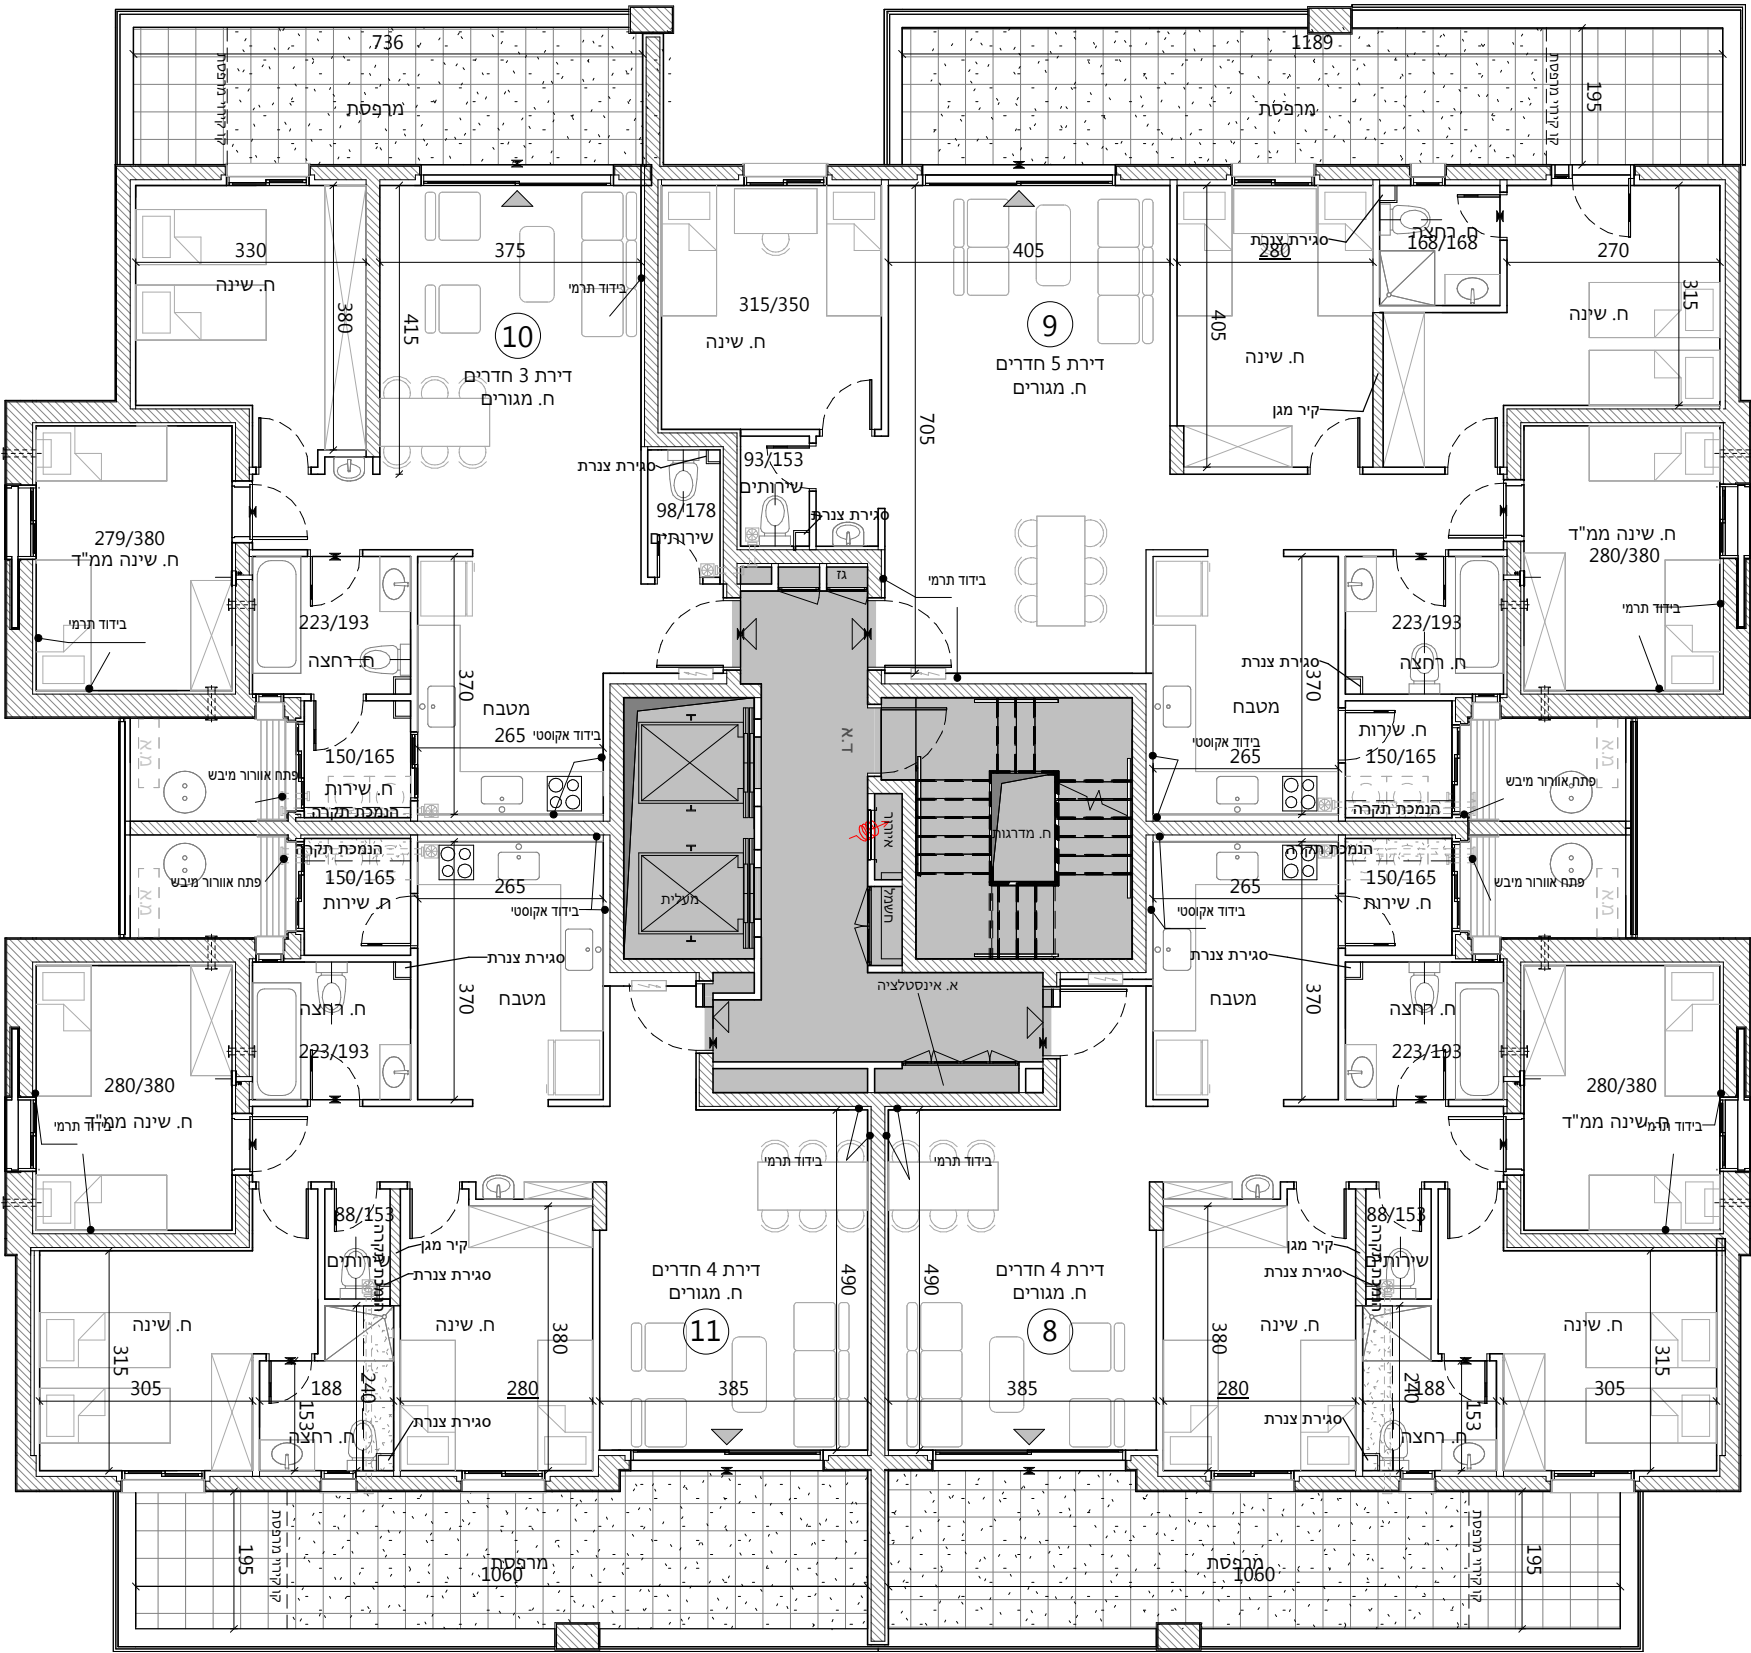

חץ צפון

בנין 14 מגרש 3
בנין 16 מגרש 3
בנין 18 מגרש 4
בנין 49 מגרש 9
בנין 54 מגרש 11

קומה 7
קומה 6
קומה 5
קומה 4
קומה 3
קומה 2
קומה 1
קומה 0

II II II II
27 26 25 24
23 22 21 20
19 18 17 16
15 14 13 12
11 10 9 8
7 6 5 4
L 3 2 1

18 17
19 16

שם פרויקט

עכו

קומה 4

M-A4-27M-1-4

מס' גליון

1:100

1

תאריך מהדורה 01.02.2026 מס' מהדורה
תאור מהדורה תוכניות מכר

הערות:

הערות ומקרא לתכנית זו מופיעות בדף השער לתכנית

התכנית אינה סופית.
יתכנו שינויים בהתאם לדרישות הרשויות, היועצים הטכניים והחברה.

חתימת הקונה

חתימת המוכר

התכנית אינה סופית. יתכנו שינויים בהתאם לדרישות הרשויות, היועצים הטכניים והחברה

12/03/2026 11:05:53 C:\00-Wip local R19\11-692_BLD_A4-27M_tirza88FYK.rvt

חץ צפון

בניין 14 מגרש 3
בניין 16 מגרש 3
בניין 18 מגרש 4
בניין 49 מגרש 9
בניין 54 מגרש 11

7	קומה	II	II	II	II
6	קומה	27	26	25	24
5	קומה	23	22	21	20
4	קומה	19	18	17	16
3	קומה	15	14	13	12
2	קומה	11	10	9	8
1	קומה	7	6	5	4
0	קומה	L	3	2	1

26

25

27

24

שם פרויקט

עכו

קומה 6

M-A4-27M-1-6

מס' גליון

1:100

1

תאריך מהדורה 01.02.2026 מס' מהדורה

תאור מהדורה תוכניות מכר

הערות:

הערות ומקרא לתכנית זו מופיעות בדף השער לתכנית


התכנית אינה סופית.
יתכנו שינויים בהתאם לדרישות הרשויות, היועצים הטכניים והחברה.

חתימת הקונה

חתימת המוכר

התכנית אינה סופית. יתכנו שינויים בהתאם לדרישות הרשויות, היועצים הטכניים והחברה

12/03/2026 11:05:57 | C:\00-Wip local R19\11-692_BLD_A4-27M_tirza88FYK.rvt

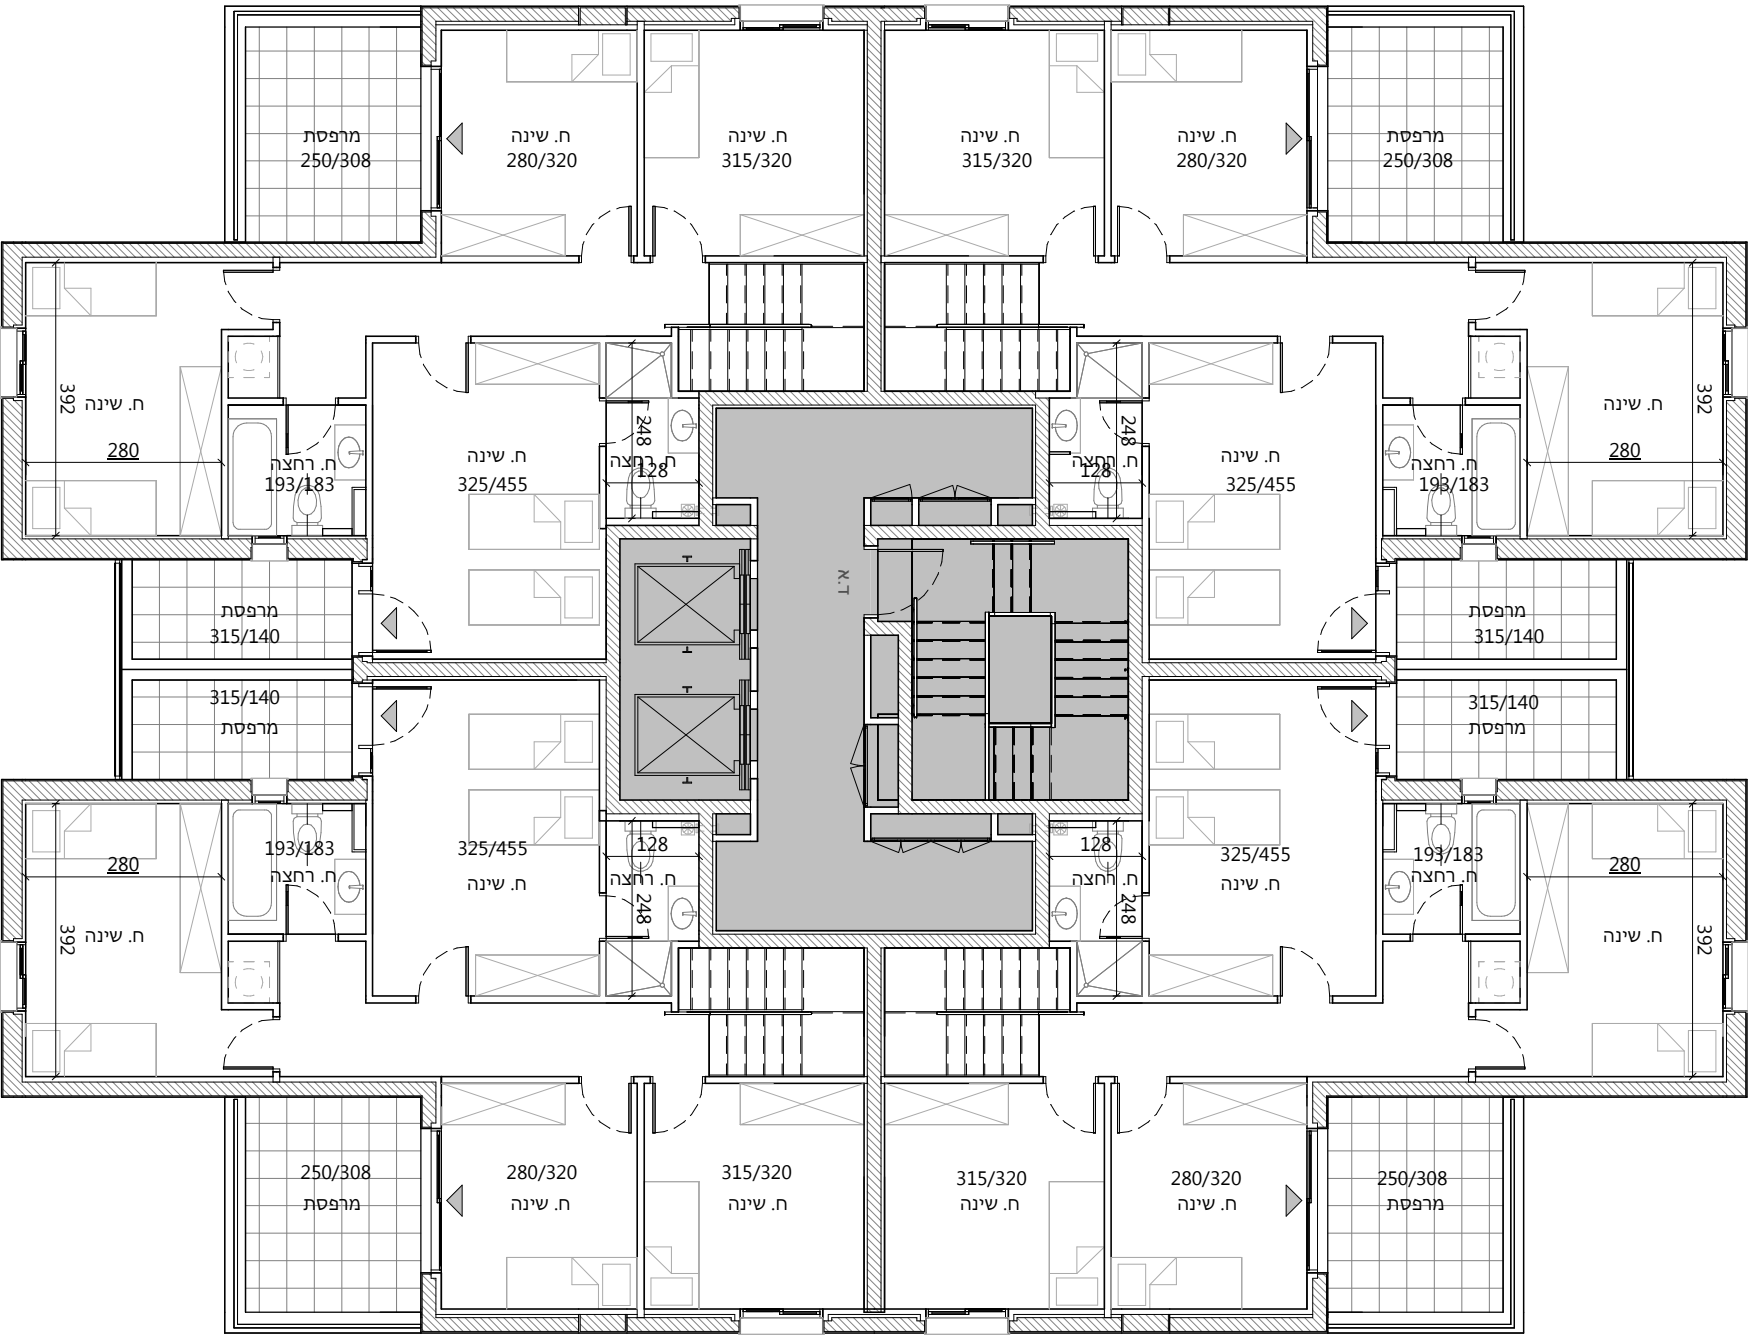

התכנית אינה סופית. יתכנו שינויים בהתאם לדרישות הרשויות,היועצים הטכניים והחברה

חץ צפון

בניין 14 מגרש 3
בניין 16 מגרש 3
בניין 18 מגרש 4
בניין 49 מגרש 9
בניין 54 מגרש 11

26	25
27	24

קומה 7	קומה 6	קומה 5	קומה 4	קומה 3	קומה 2	קומה 1	קומה 0
11	10	9	8	7	6	5	4
3	2	1	L	3	2	1	L

שם פרויקט

עכו

קומה 7

M-A4-27M-1-7 מס' גליון 1:100

תאריך מהדורה22/01/2025 מס' מהדורה1

תאור מהדורה תוכניות מכר

הערות:

הערות ומקרא לתכנית זו מופיעות בדף השער לתכנית

התכנית אינה סופית.
יתכנו שינויים בהתאם לדרישות הרשויות, היועצים הטכניים והחברה.

חתימת הקונה

חתימת המוכר