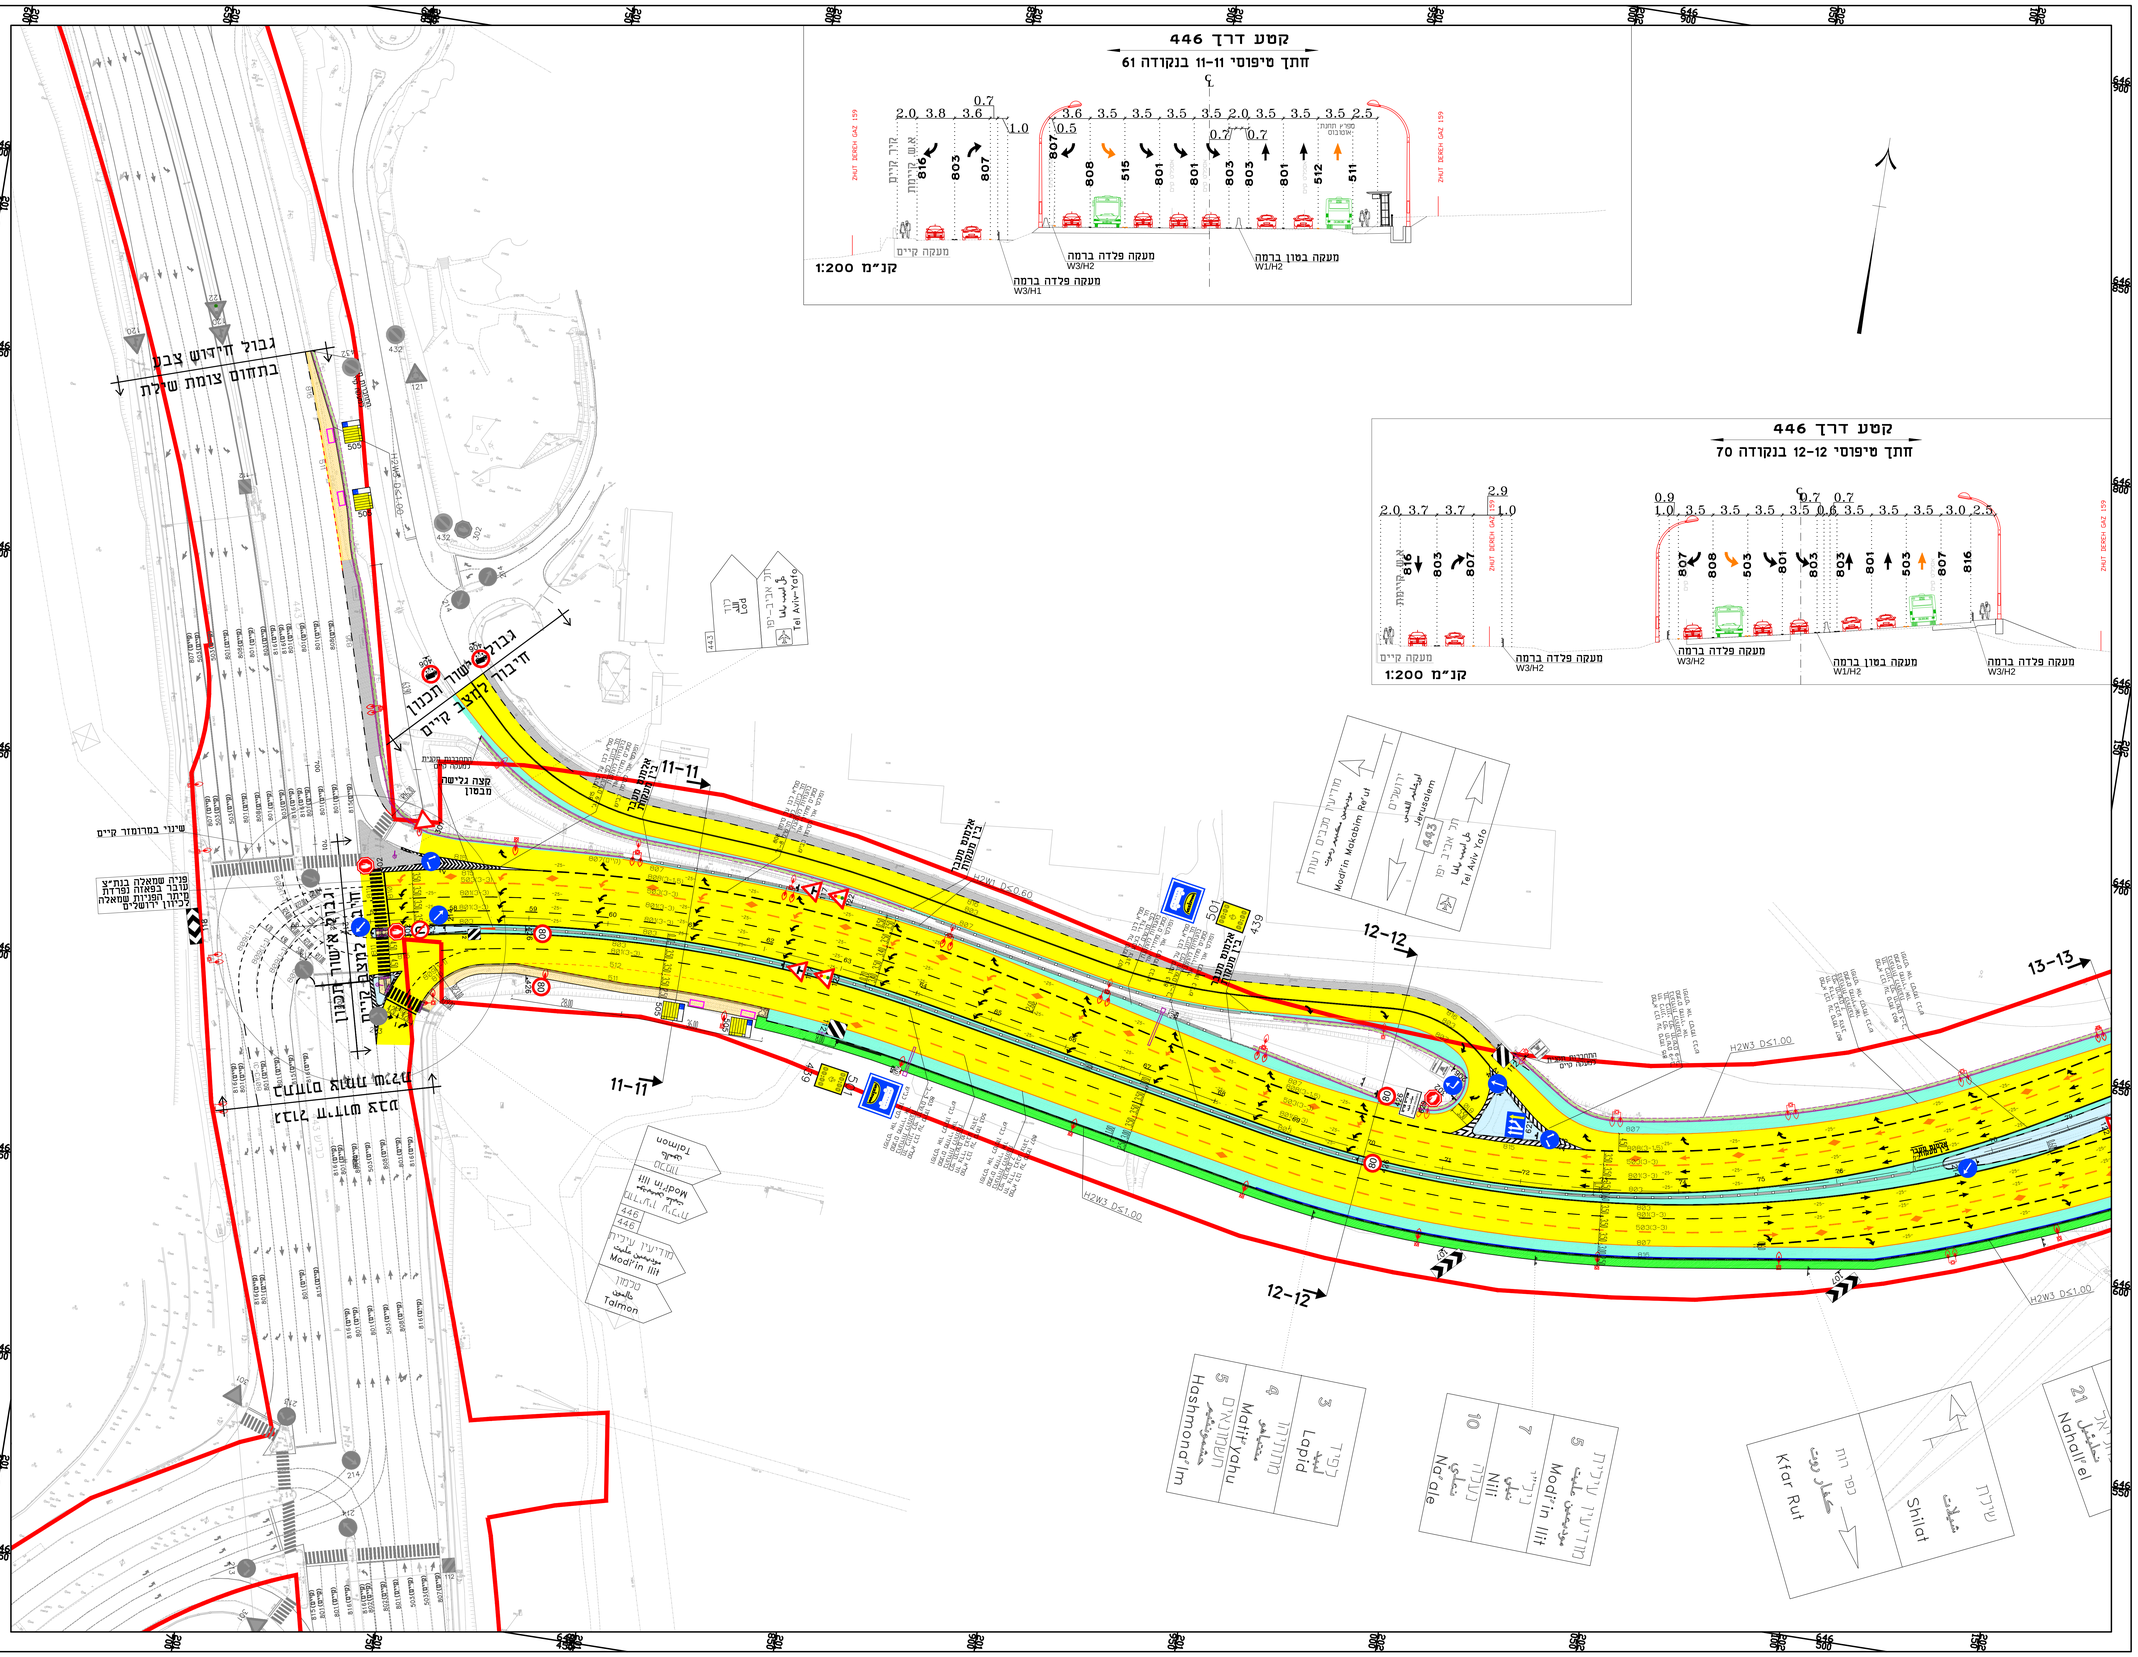

הערות:

מקרא:
- קו חכירה/הפקעה מתכליות שונות
- מעקה בטיחות מבסון H2W3 D≤1.00
- מעקה נשר
- מעקה בטיחות מפלדה H2W3 D≤1.00
- מעקה בטיחות מפלדה H2W3 D≤0.60
- מעקה בטיחות מפלדה דו-צדדי
- פס הגנה לאופנוע
- גדר הולכי רגל
- תמרורים מתוכננים
- תמרור קיים להסרה
- אלמנט קצה TL3
- מופע אנרגיה רמה TL3
- קצה גלישה מבסון
- אלמנט מעבר בין מעקות
- אלמנט גלישה פמי
- אלמנט גלישה מומי
- תכנון של אחרים
- מצב קיים
- מדרכה מתוכננת
- שביל
- מדרכה קיימת
- אי תנועה
- שוליים
- מיסעה מתוכננת
- רוחב פעיל מעקה

מס'	תאריך	תיאור עדכון / אסמכתא / יזם העדכון	אישר
20	09/06/25	עדכון תכנית כמצוי	מ.ב.
19	04/08/24	עדכון תכנית לפי הערות תסקיר בטיחות	מ.ב.
18	16/06/24	עדכון תכנית לפי הערות נת"י	מ.ב.
17	04/06/24	עדכון תכנית לפי הערות נת"י	מ.ב.
16	08/06/23	עדכון תכנית לפי בקשת שב נבו	מ.ב.
15	02/01/23	עדכון תכנית לפי הערות מל"ת	מ.ב.
14	01/12/22	עדכון תכנית לפי הערות מל"ת	מ.ב.
13	13/09/22	עדכון שילוט	מ.ב.
12	05/09/22	עדכון תאורה	מ.ב.
11	07/08/22	עדכון תכנית לפי הערות נת"י	מ.ב.
10	05/07/22	עדכון תכנית לפי הערות נת"י	מ.ב.
09	19/06/22	עדכון תכנית לפי הערות מל"ת	מ.ב.
08	28/03/22	עדכון תכנית לפי עדר אל מלכה פיד	מ.ב.
07	24/03/22	עדכון תכנית לפי הערות נת"י	מ.ב.
06	20/06/21	הוספת מעקה ים 1 SB-5	מ.ב.
05	23/11/20	עדכון לפי בקשת רשות הניקוז	מ.ב.
04	13/10/20	עדכון בקשת רשות הניקוז	מ.ב.
03	11/10/20	עדכון לפי בקשת רשות הניקוז	מ.ב.
02	04/10/20	עדכון לפי בקשת רשות הניקוז	מ.ב.
01	21/09/20	הוספת מעקה בטון ברמה	מ.ב.
		תכנית זו מתבססת על תכנית ABX-TR-446-SHUMOD-PD-130X.dwg	
00	19/07/20	תכנון ראשוני	מ.ב.

מודדה: אי הכנסת עמודות המרכז ישראל – הקצה הראשון המשמרת המקדמה בע"מ
אין לאבוד מסמך זה לעשות בו שימוש או להפיצו בלא אישור בכתב.

נתיבי ישראל
חברה לאומית למשרדי תחבורה בע"מ

אלבכס הנדסה
ALBEX ENGINEERING
מרכז השלום, מיכאל אל"ף 4, רח' אבא אחימאיר
Ha'Ahimeir St. 4, Ha'Shalom Tower
Givatayim, 5320001 גבעתיים
Tel: +972-3-6911135
E-mail: office@albex.co.il

1301 1302 1303 1304

מפתח גיליונות
פרוייקט:
דרך מס' 446
קטע צומת שילת- צומת מודיעין עילית

שם התכנית:
תנועה
גיליון מס' 1

מהדורה	ראשוני (מס)	מלטרם (מס)	ממדים (מס)
מטרה	לציון (מ)	לאישור(לא)	למכרז (מ)
			לביצוע(כ)

מהדורה	תאריך	תכנן	שרטט	אישר
20	09/06/25	א.ל.	י.ל.	מ.ב.
00	19/01/20	א.ל.	י.ל.	מ.ב.

מס מדידה מתכנן: A0156 קנ"מ: 1 : 500
מס פרוייקט נתיבי ישראל: 0000-A-0000-00-00-00
מס' מקור מדידה: מס' מדידה: מס' מדידה: מס' מדידה:
DWG FILE NAME: ABX-TR-446-SHILTLAP-DD-130X.dwg
PLOT FILE NAME: ABX-TR-446-SHILTLAP-DD-1301-20.PLT
מדידה: גיליון שלב מדידה: אתרים/מפות המאיר: מכון חתום מס'
ABX-TR-446-SHILTLAP-DD-1301-20