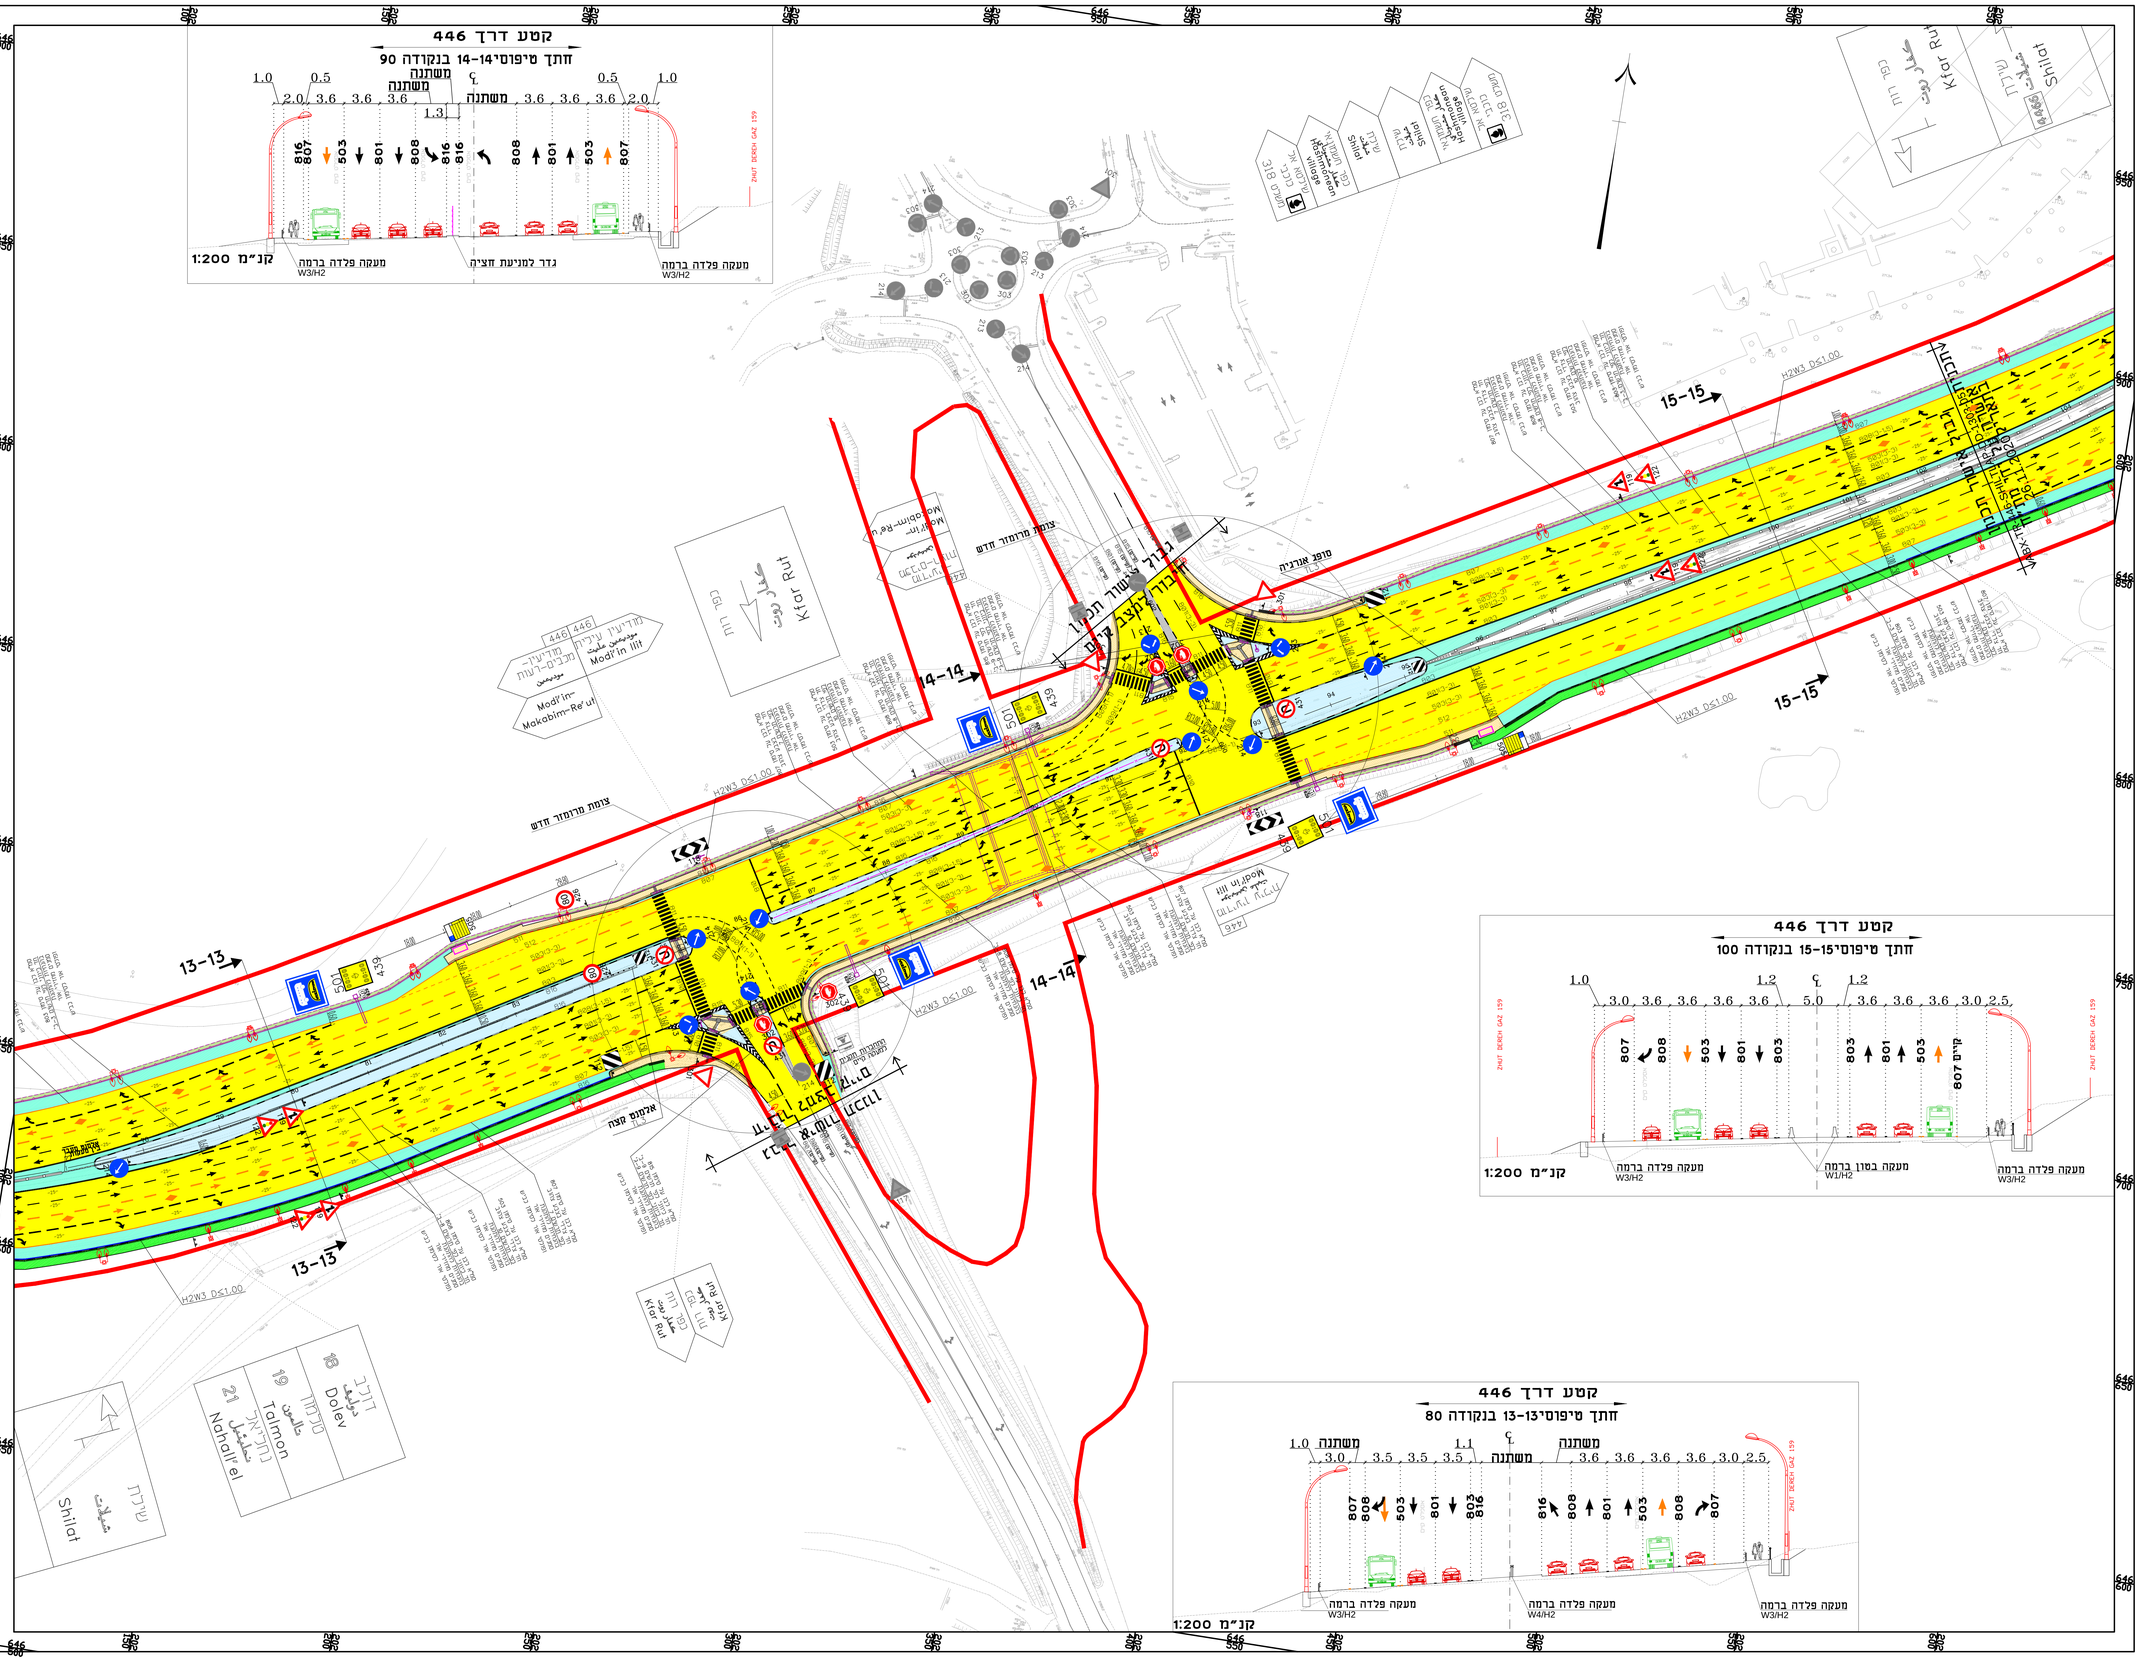
קטע דרך 446
חתך טיפוס 14-14 בנקודה 90
משתנה
משתנה
1.0 0.5 2.0 3.6 3.6 3.6 1.3 3.6 3.6 3.6 0.5 1.0
816 807 503 801 808 816 816 808 801 503 807
מעקה פלדה ברמה W3/H2
גדר למניעת חציה
מעקה פלדה ברמה W3/H2
קנ"מ 1:200
קטע דרך 446
חתך טיפוס 15-15 בנקודה 100
1.0 3.0 3.6 3.6 3.6 3.6 5.0 1.2 3.6 3.6 3.6 3.0 2.5
807 808 503 801 803 803 801 503 808 807
מעקה פלדה ברמה W3/H2
מעקה בטון ברמה W1/H2
מעקה פלדה ברמה W3/H2
קנ"מ 1:200
קטע דרך 446
חתך טיפוס 13-13 בנקודה 80
משתנה 1.0 3.0 3.5 3.5 3.5 1.1 משתנה 3.6 3.6 3.6 3.0 2.5
807 808 503 801 803 816 816 808 801 503 808 807
מעקה פלדה ברמה W3/H2
מעקה פלדה ברמה W4/H2
מעקה פלדה ברמה W3/H2
קנ"מ 1:200
14-14
15-15
13-13
H2W3 D≤1.00
צומת מרומזר חדש
אלמנט קצה
מעקה בטון
מעקה פלדה
מעקה בטון
מעקה פלדה
מעקה בטון
מעקה פלד