


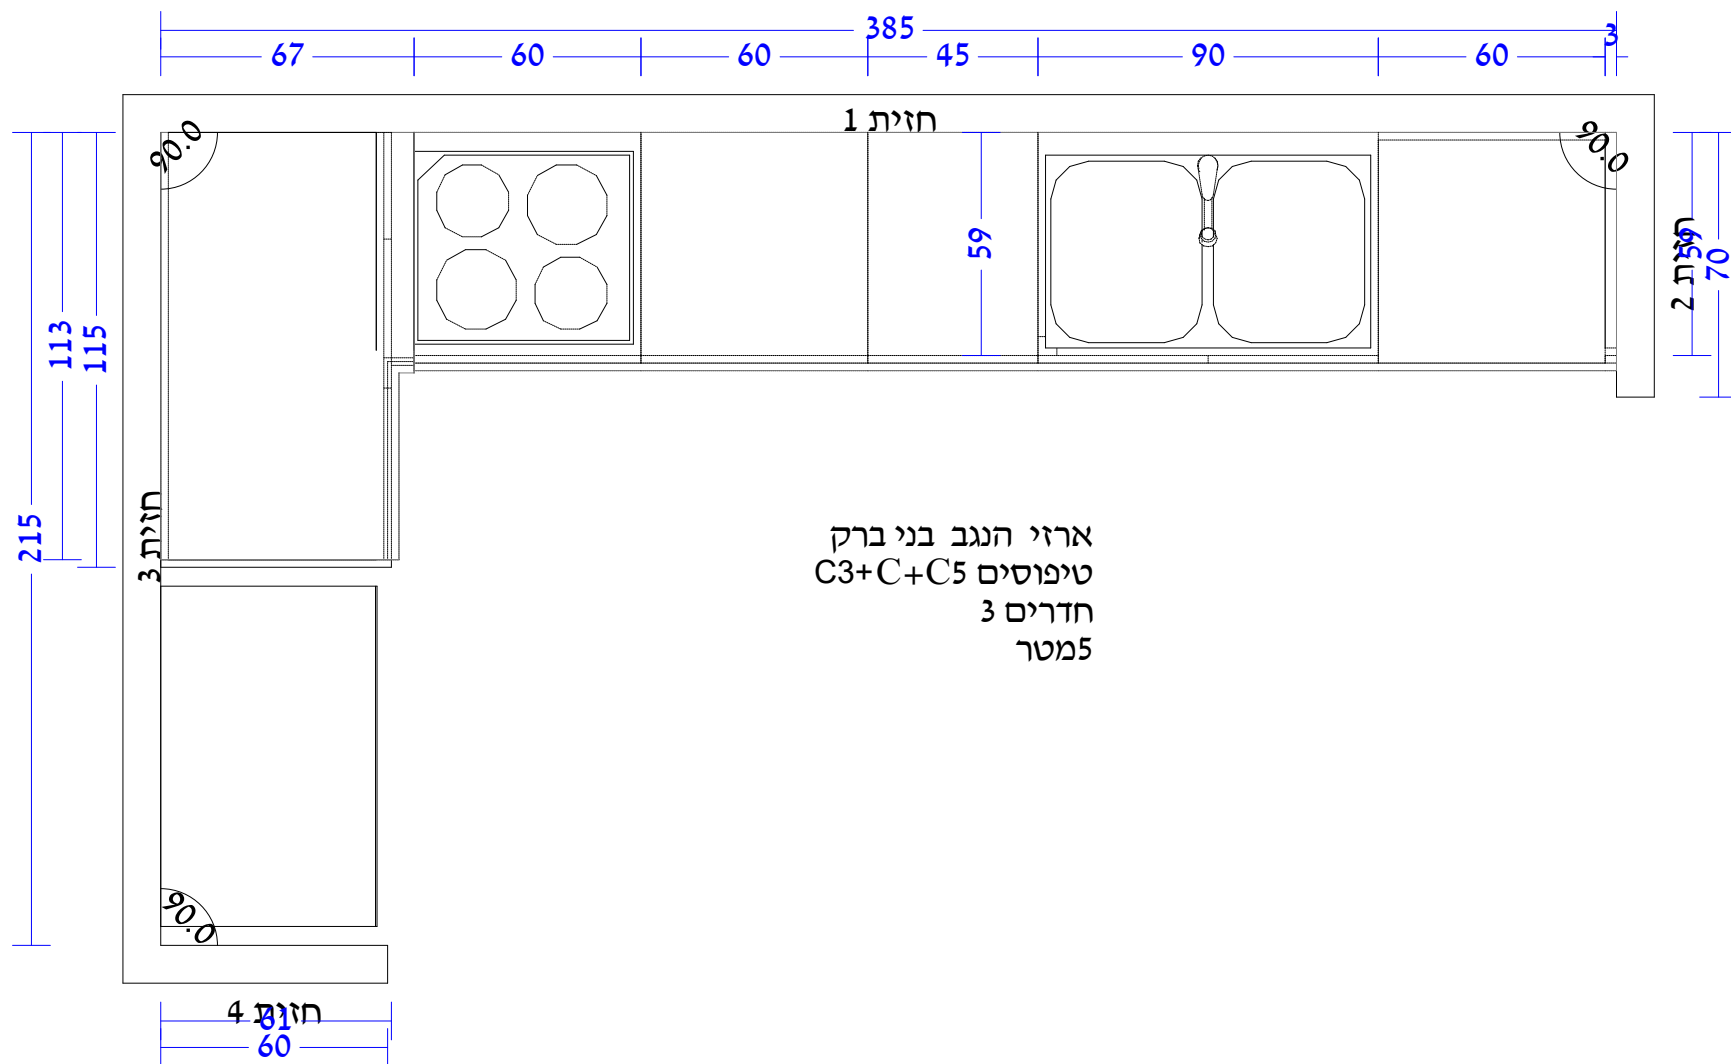

ארזי הנגב בני ברק
טיפוסים C3+C+C5
חדרים 3
5מטר


חתימות הלקוח



Raumplan For Windows
תוכנת ראומפלקן לעיצוב פנים

מבית
דיזיין דיאלוג
03-9798080

שם הלקוח:	ארזי הנגב	תאריך:	יום שלישי 19 ינואר 2021
טיפוס:	C+C5 - בני ברק - טלפון		
פרטים:	מטר C+C5 - 5		
מעצב:	סמדר אורצירד	קני"מ:	1 : 20

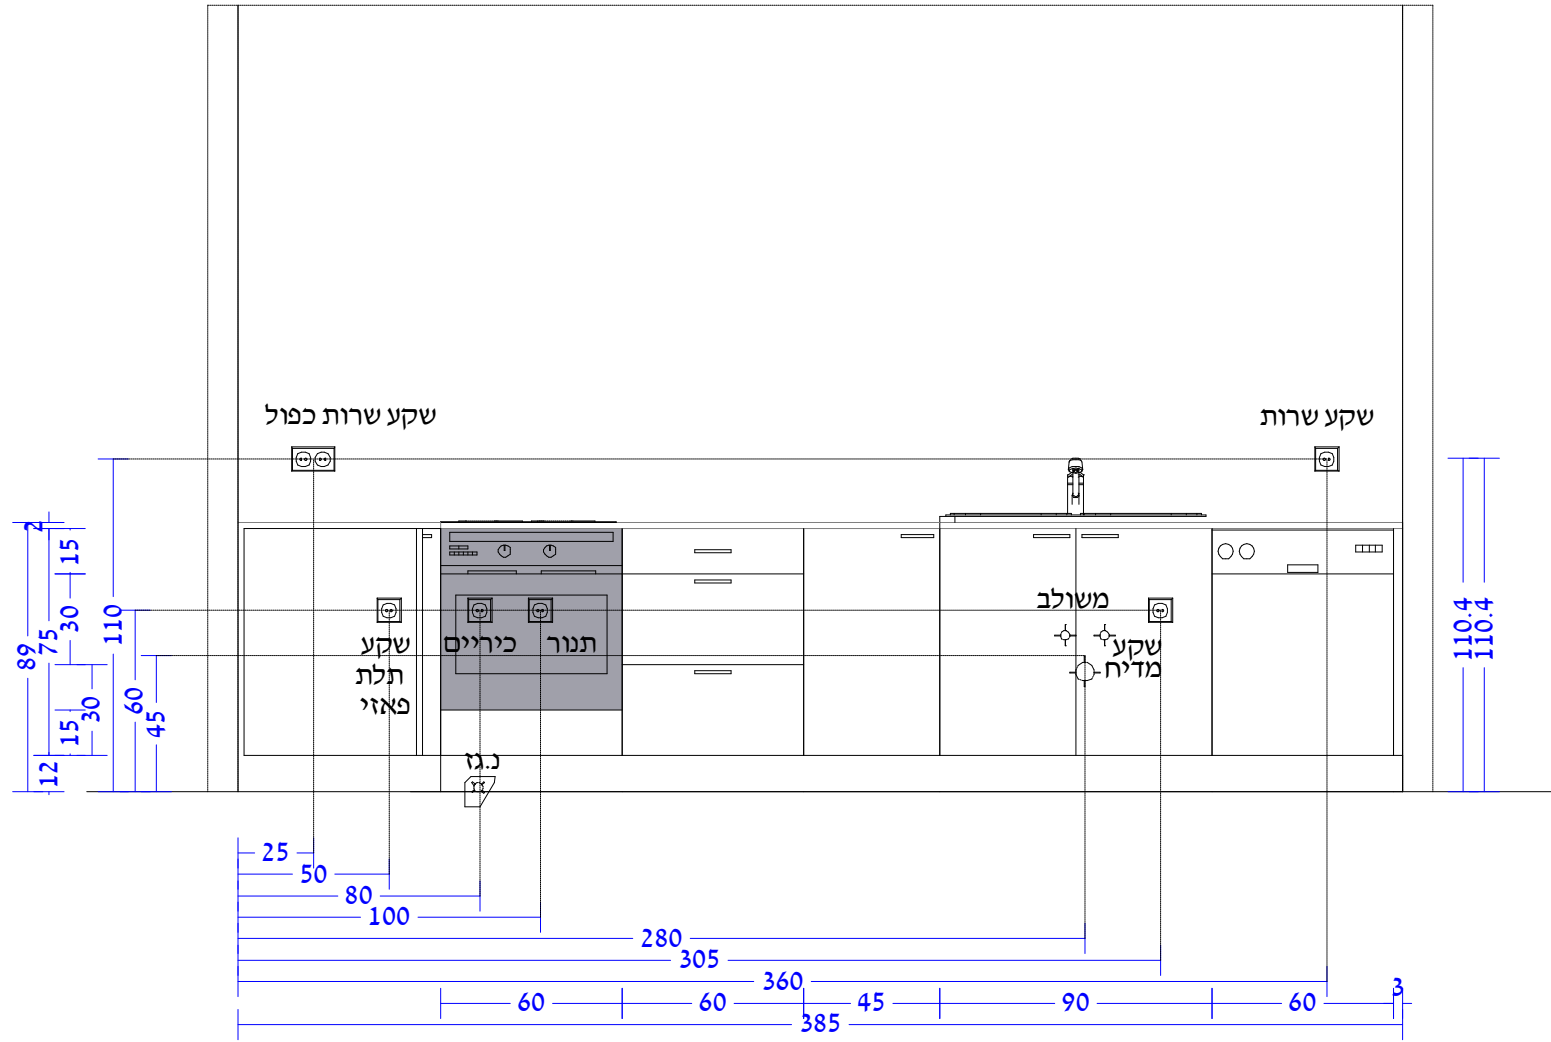

חתימת הלקוח




Raumplan For Windows
תוכנת ראומפלן לעיצוב פנים

מבית
דיזיין דיאלוג
03-9798080

ארזי הנגב: שם חלקוח
טיפוס C+C5: בני ברק - טלפון
פרטים: C+C5 - 5 מטר
מעצב: סמדר אורצירד

יום שלישי 19 ינואר 2021: תאריך
1 חזית
1 : 25 קני"מ

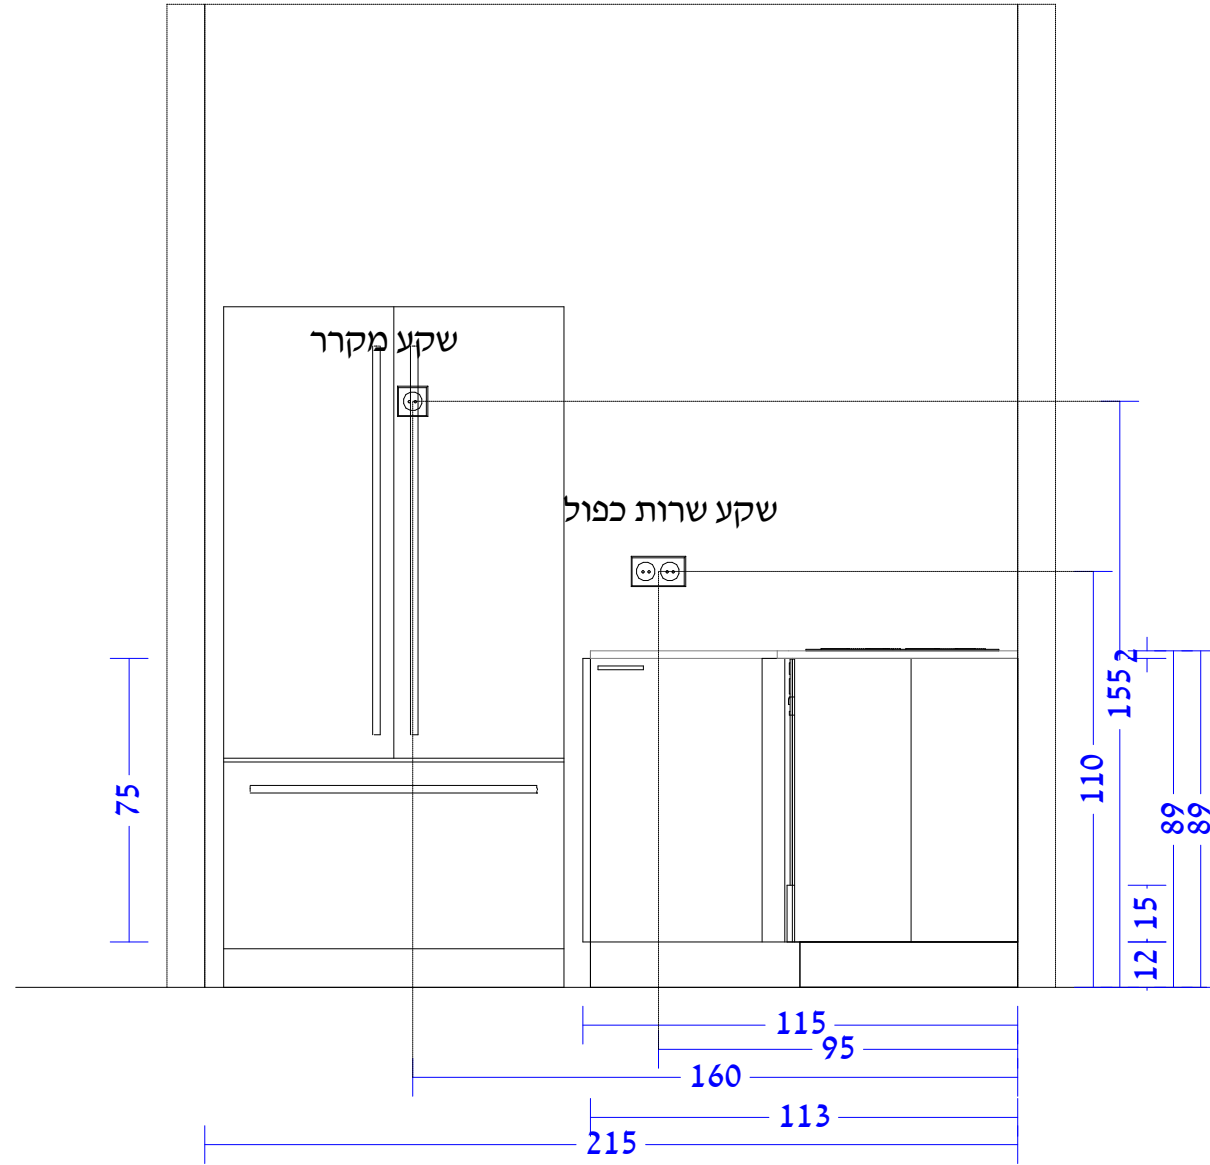

חתימת הלקוח



Raumplan For Windows
תוכנת ראומפלקן לעיצוב פנים

מבית
דיזיין דיאלוג
03-9798080

ארזי הנגב: שם הלקוח
טיפוס C+C5: בני ברק - טלפון
פרטים: C+C5 - 5 מטר
מעצב: סמדר אורצירד

יום שלישי 19 ינואר 2021: תאריך
3
חזית:
קני"מ: 1 : 20



חתימת הלקוח



Raumplan For Windows
תוכנת ראומפלאן לעיצוב פנים

מבית
דיזיין דיאלוג
03-9798080

שם חלקוח	ארוזי הנגב
טיפוס C+C5	בני ברק - טלפון
פרטים:	מטור C+C5 - 5
מעצב:	סמדר אורצירד

יום שלישי 19 ינואר 2021 :תאריך