



תדהר- אחיסמך מגרש H

טיפוס מטבח: G
דירות 8+12+16+20+24+28

ארון תחתון: 6.18 מ"א
בילדאין: 0.04+ 2.10 = 2.14 מ"א
ארון עליון: 2.14 מ"א
סה"כ: 10.46 מ"א

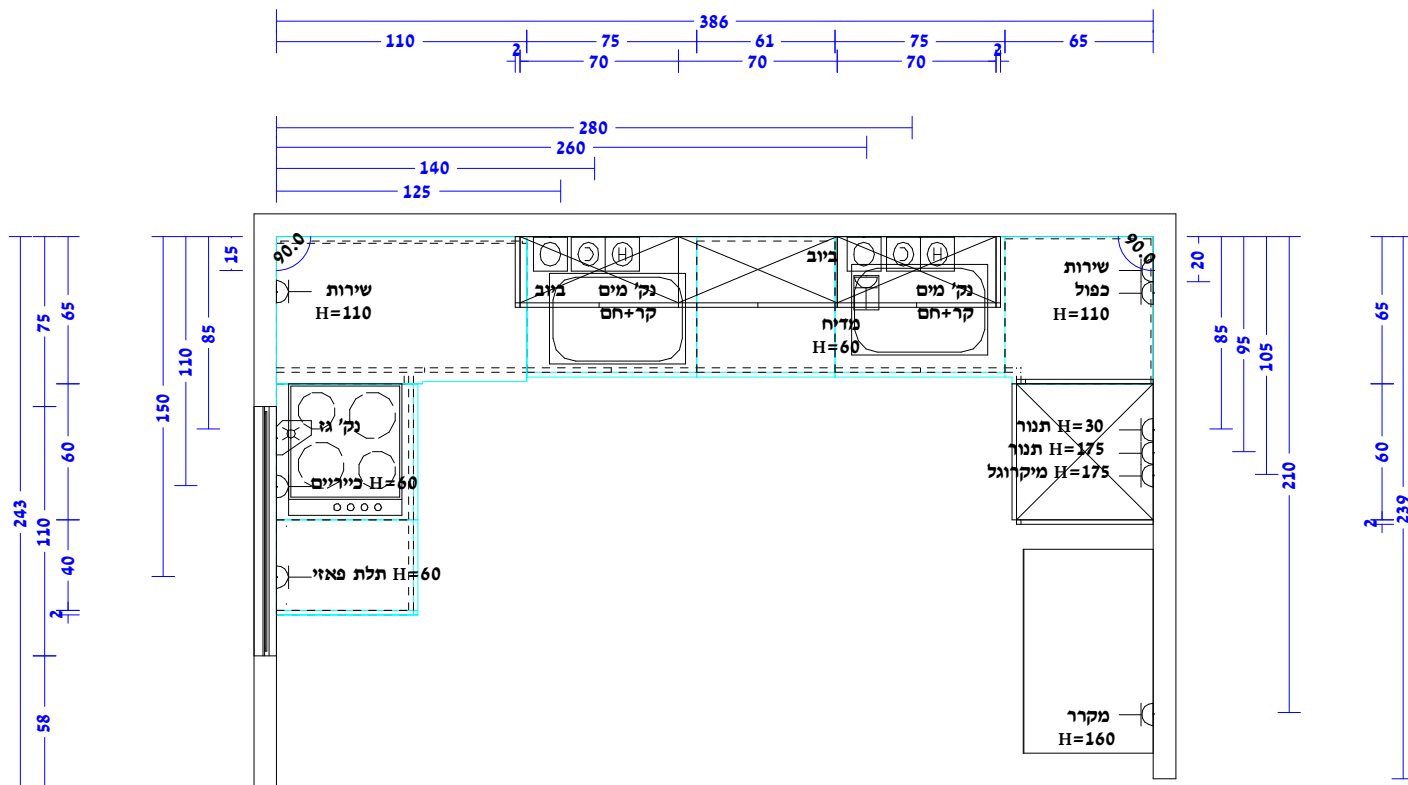


חתימת הקווח

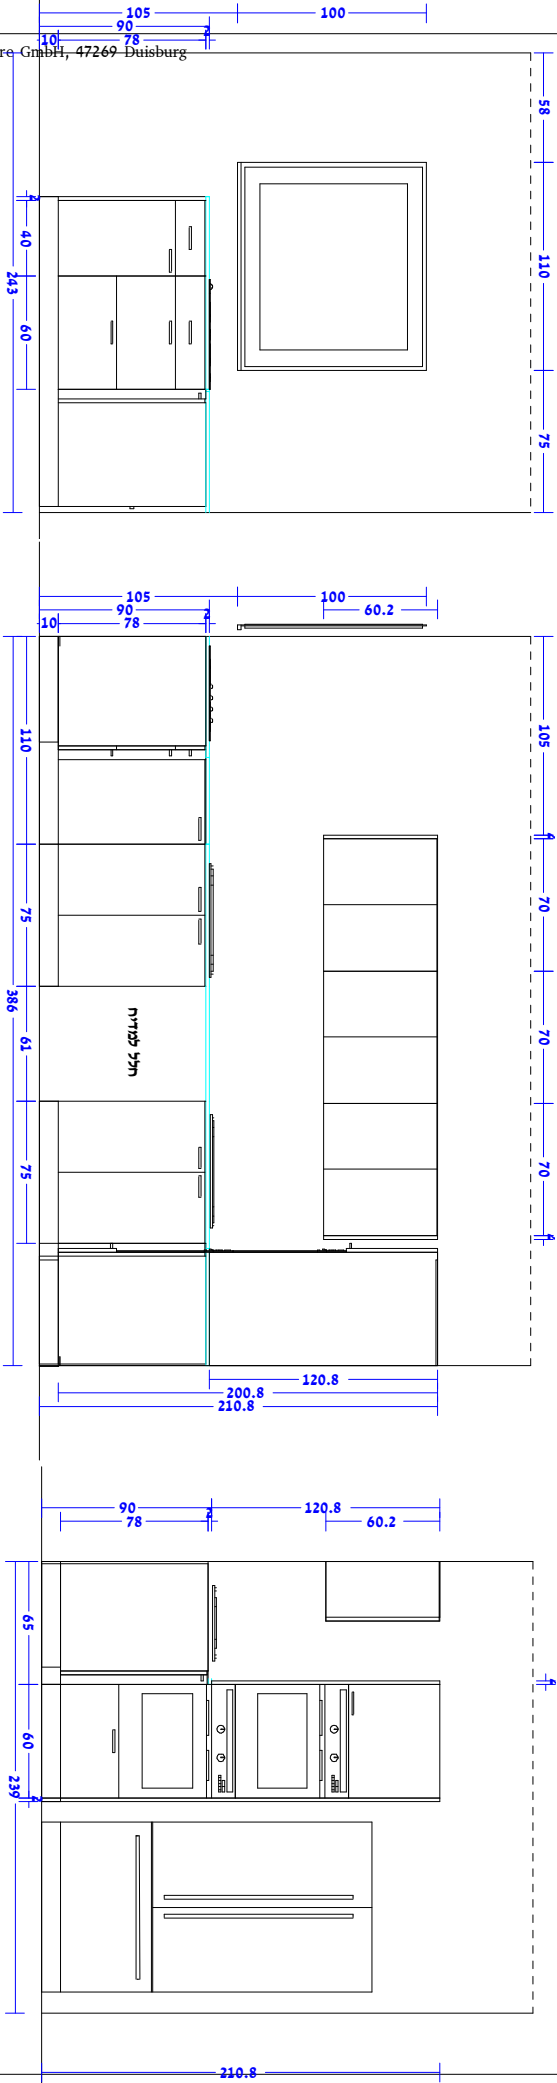

Raumplan for Windows II 1990-2011 2.8.1 :03-9798080 גרסה עברית על ידי דיזיין דיאלוג by HAMMES Software GmbH, 47269 Duisburg

חתימת חלקות

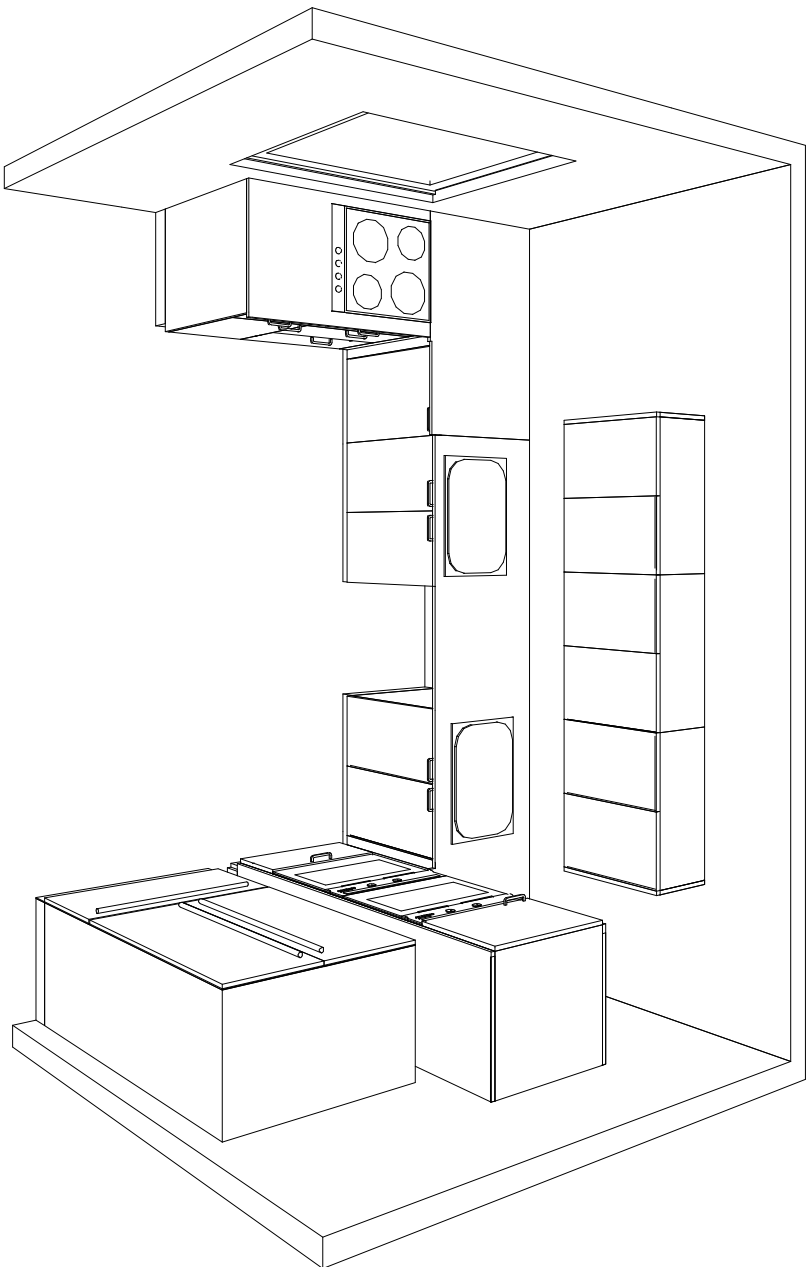

חברת דיאלוג
דיזיין דיאלוג
www.d3d.co.il

www.GALKITCHENS.CO.IL



חברת תדיר: שם חלקות

אחיסמך - מנרש H

פרטים:

G

מקעב:

גל.ב. מחלקת פרויקטים

תאריך: 09.02.2023

קד'ט:

1 : 40