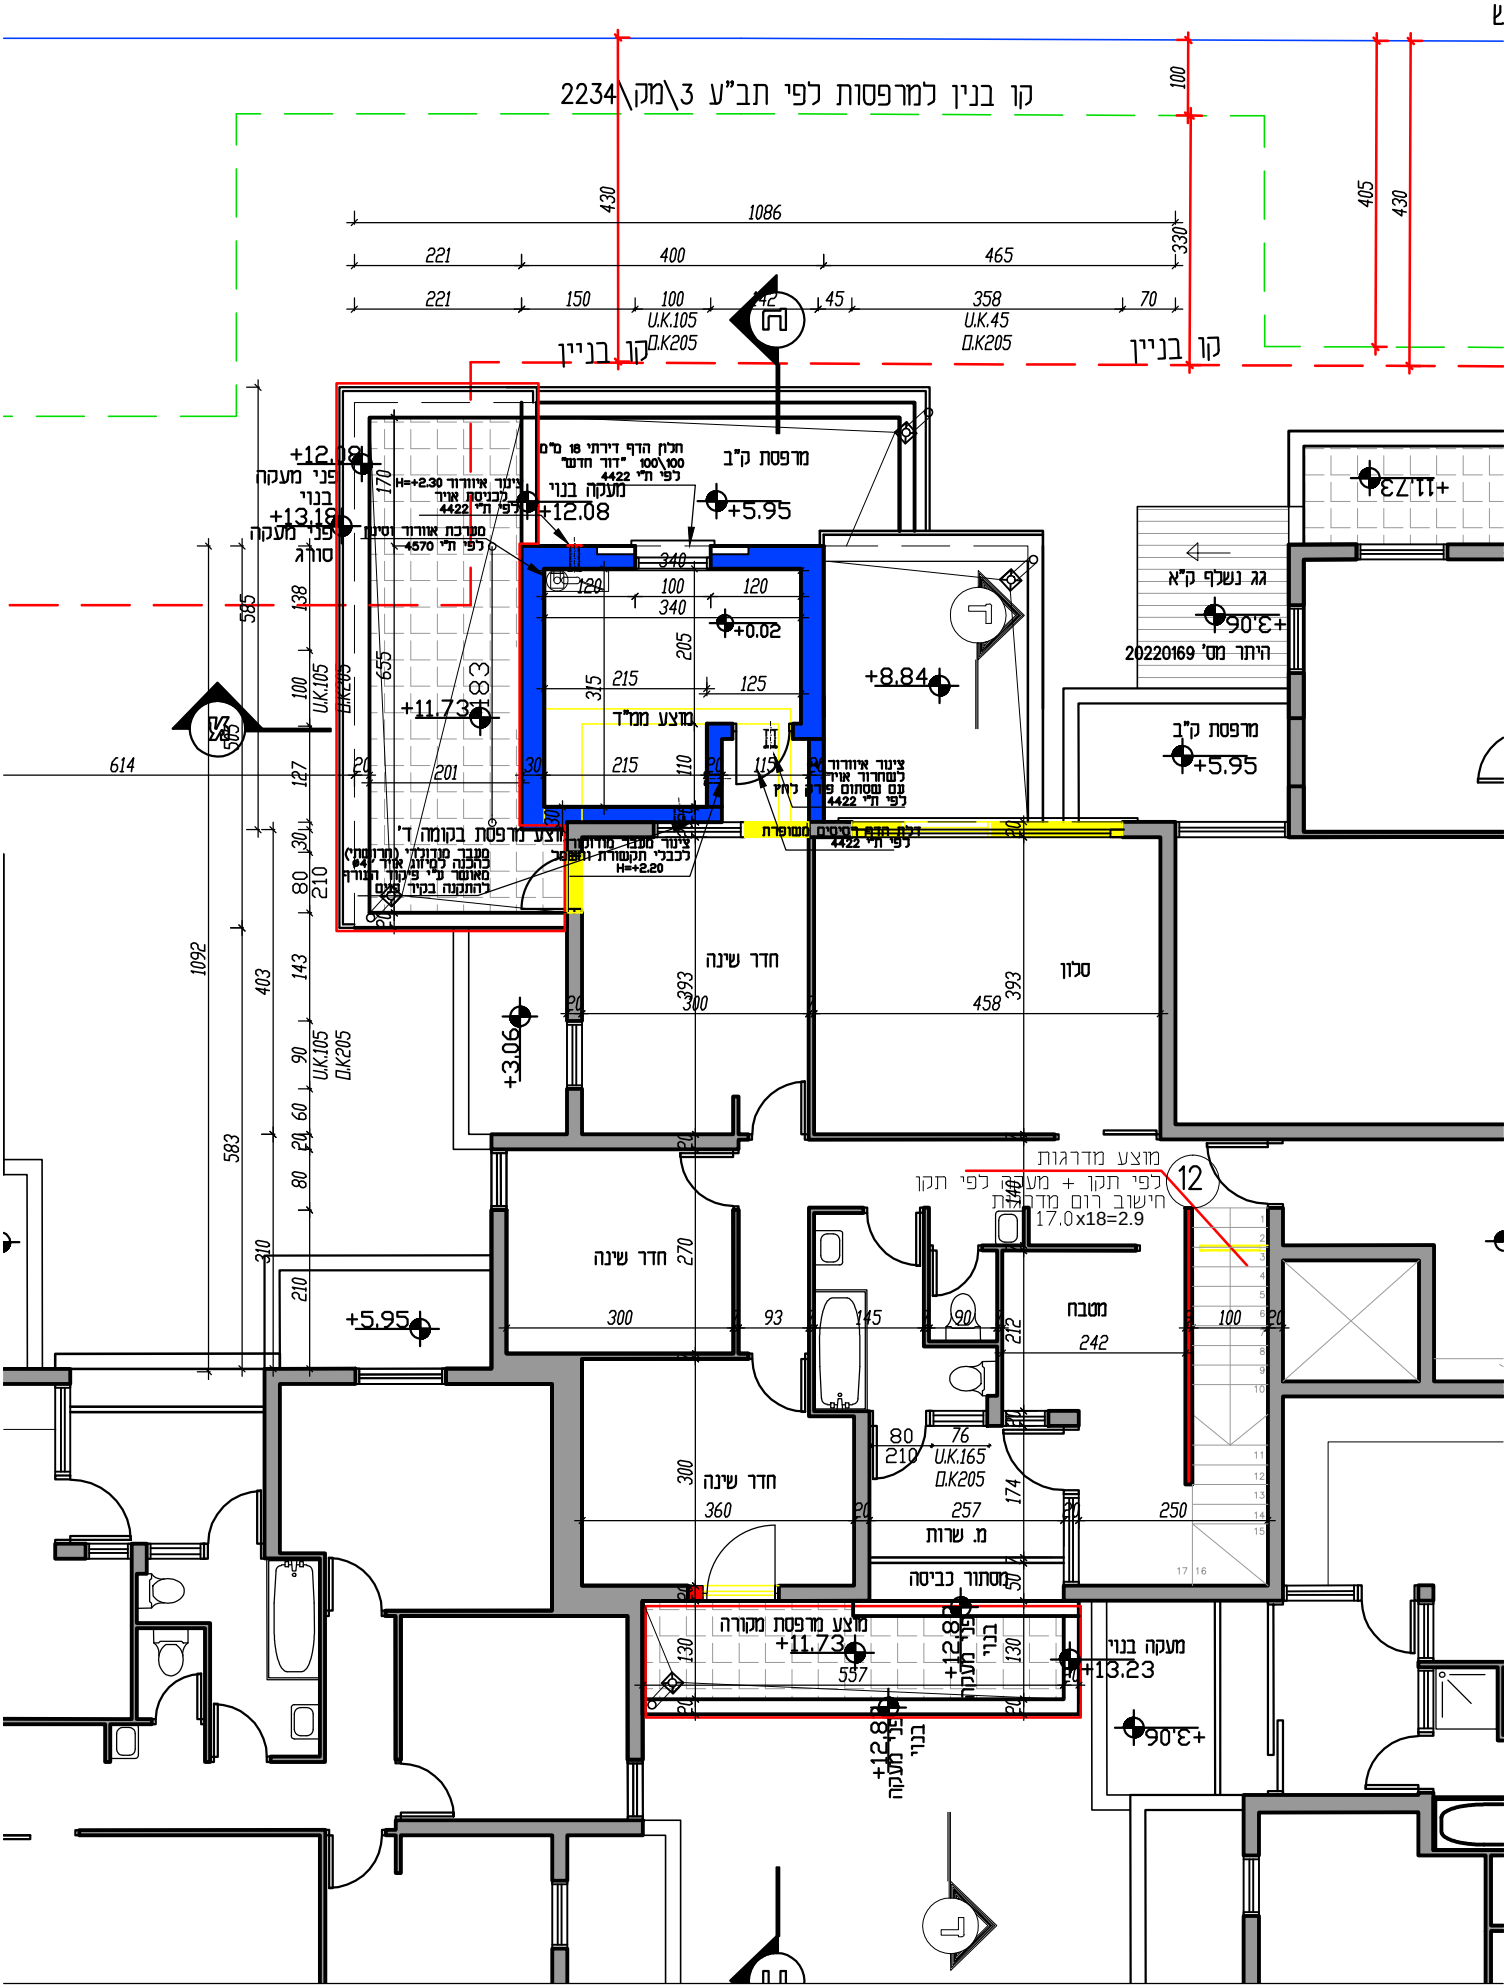
קו בניין למרפסות לפי תב"ע 3\מק\2234
קו בניין
קו בניין
מרפסת ק"ב
+5.95
+12.08
+13.18
+11.73
+8.84
+0.02
+3.06
+5.95
+3.06
+11.73
+13.23
+12.08
מרפסת ק"ב
+5.95
גג נשלף ק"א
היתר מס' 20220169
מרפסת מקורה
+11.73
מעקה בניי
+13.23
חדר שינה
חדר שינה
חדר שינה
סלון
מטבח
מ. שרות
מסתור כביסה
מוצע מדרגות
לפי תקן + מעקה לפי תקן
חישוב רום מדרגות
17.0x18=2.9
12
1086
221
400
465
221
150
100
45
358
70
430
330
100
405
430
1092
583
614
585
403
310
210
170
138
100
127
30
80
143
90
60
20
80
210
655
U.K.105
D.K205
U.K.45
D.K205
U.K.165
D.K205
U.K.105
D.K205
U.K.105
D.K205
מרפסת בקומה ד'
מוצע ממ"ד
מוצע מרפסת מקורה
מעקה בניי
מעקה בניי
מעקה בניי