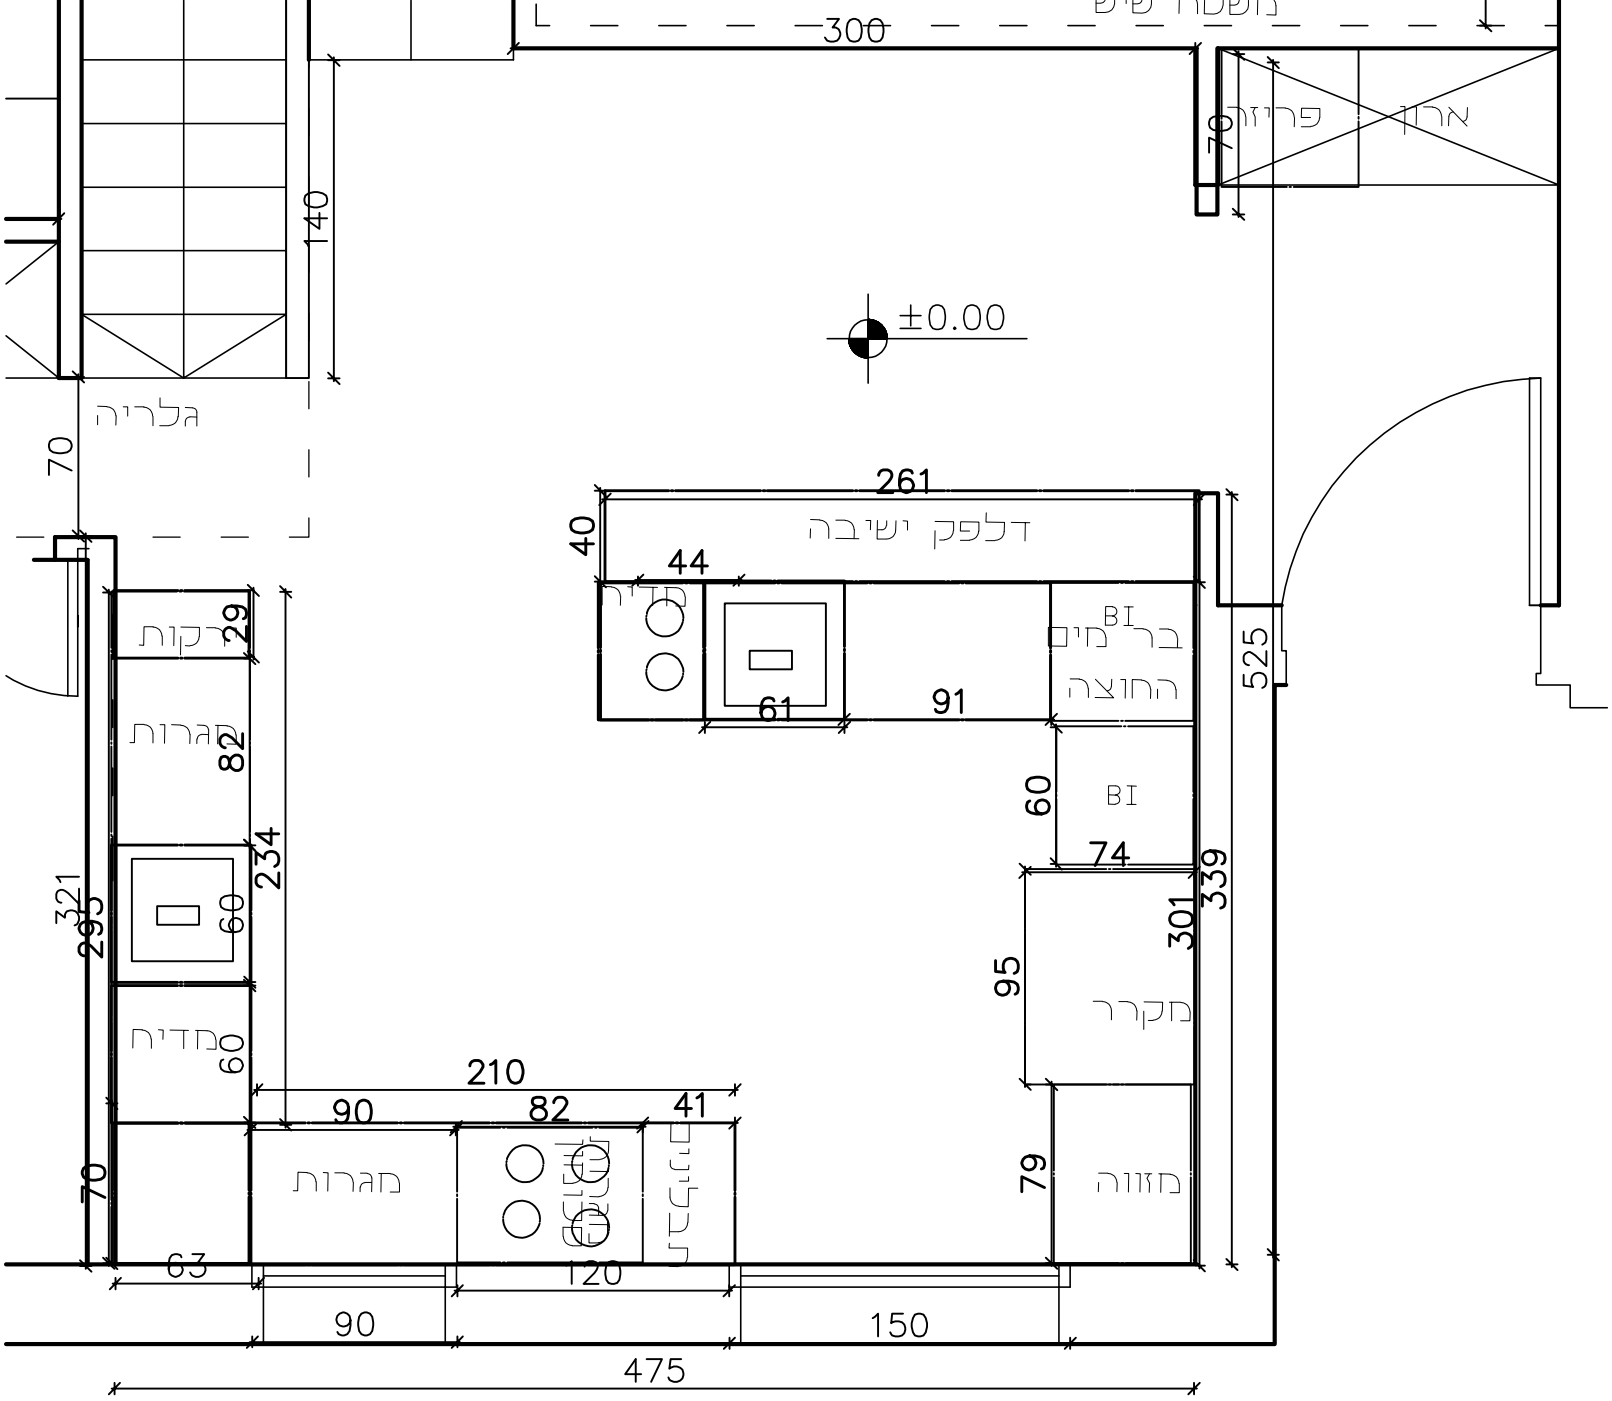
300
140
70
פריזר
ארון
±0.00
גלריה
70
261
דלפק ישיבה
40
44
מדיח
BI
ברים
החוצה
61
91
525
BI
60
74
339
301
95
מקרר
מדיח
60
210
90
82
41
מגרות
מגרות
70
79
מזווה
63
120
90
150
475

חצר קדמית