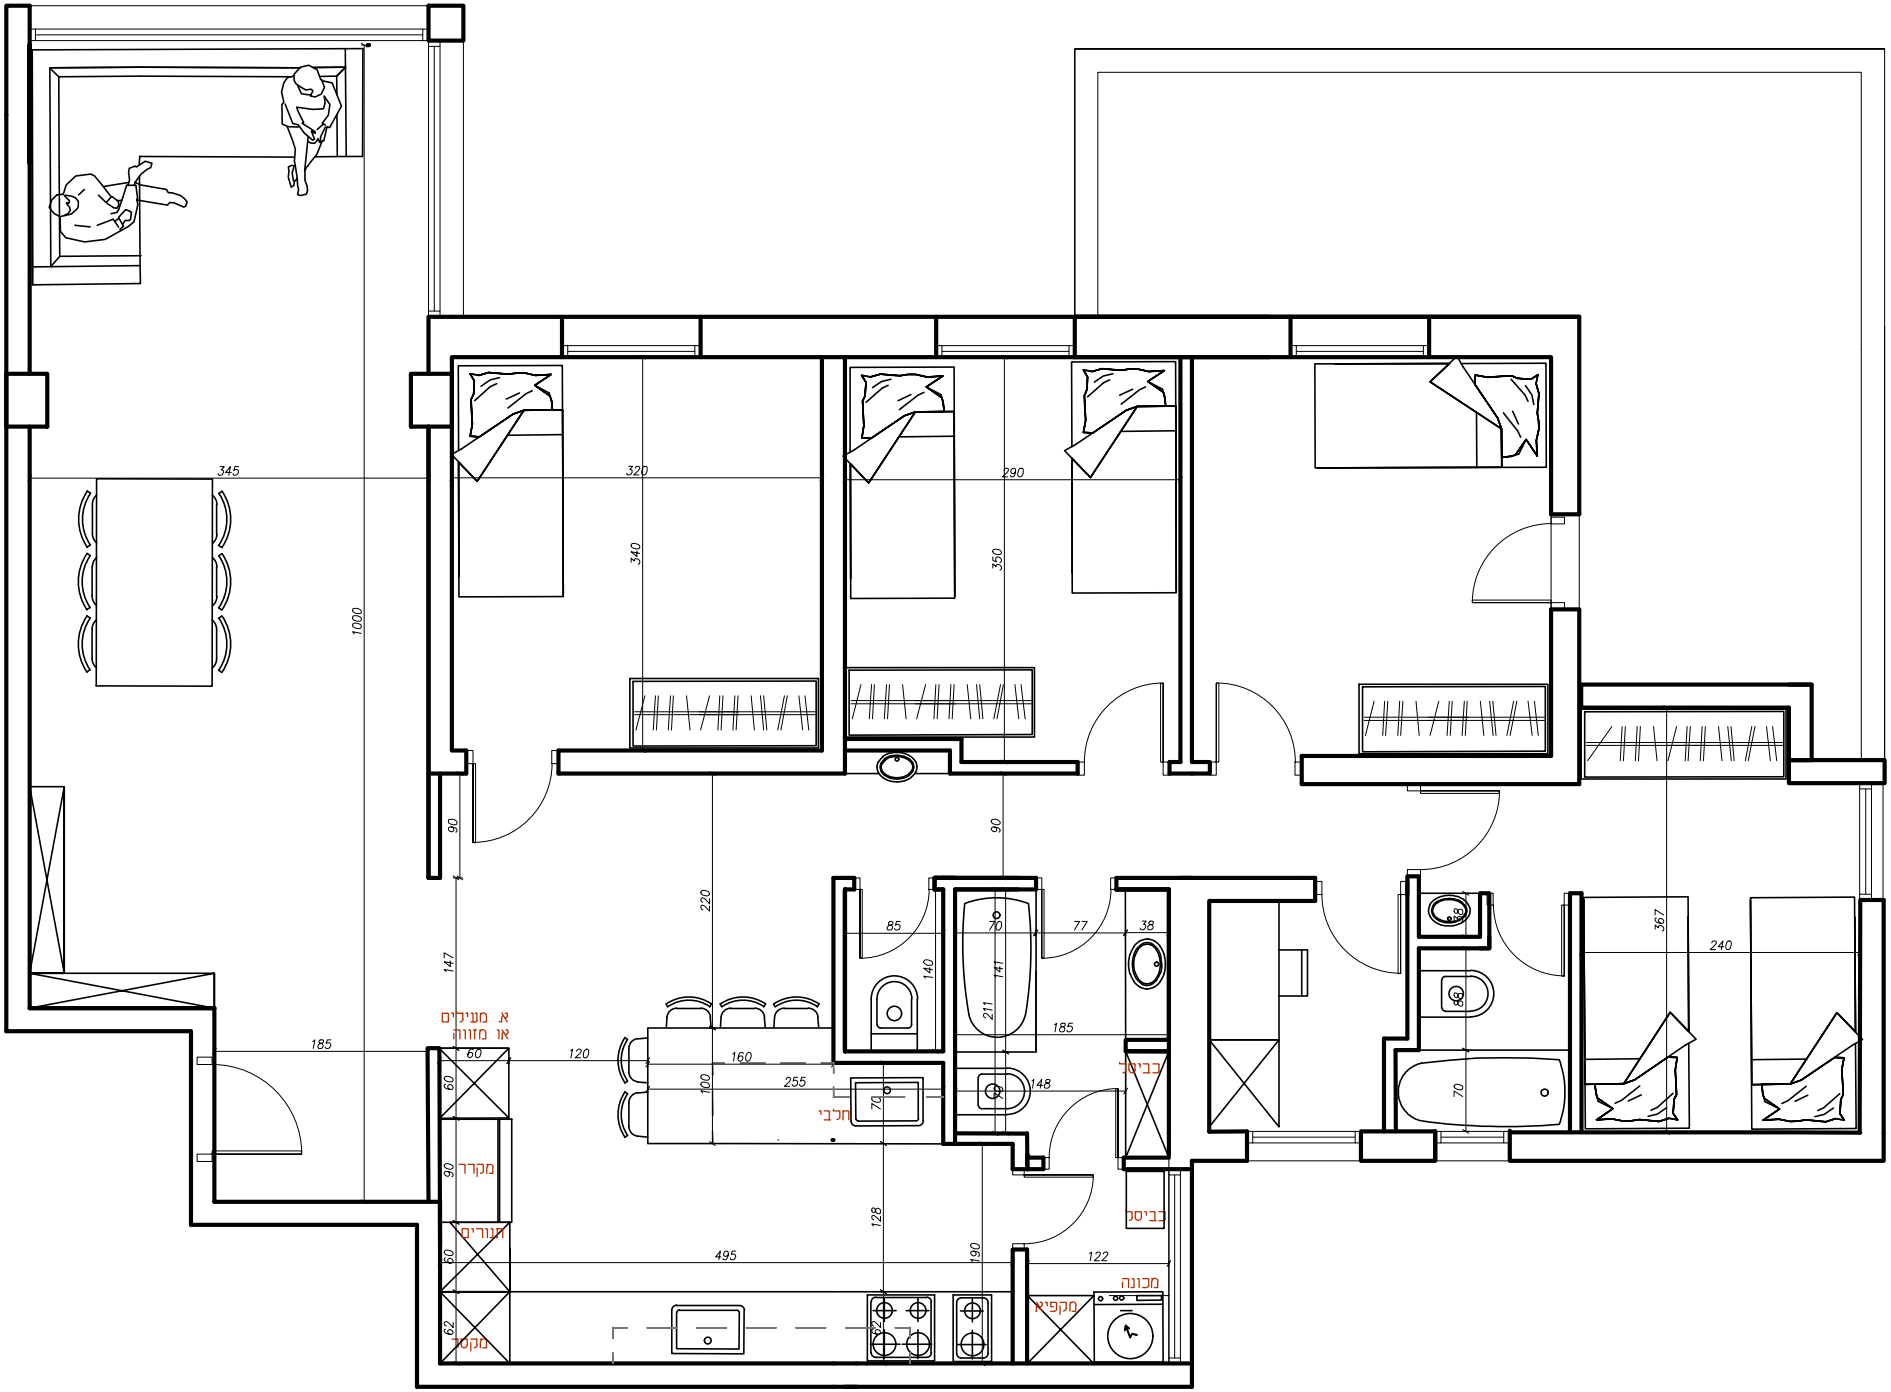

אופציה 1 ג
חלוקת חלל