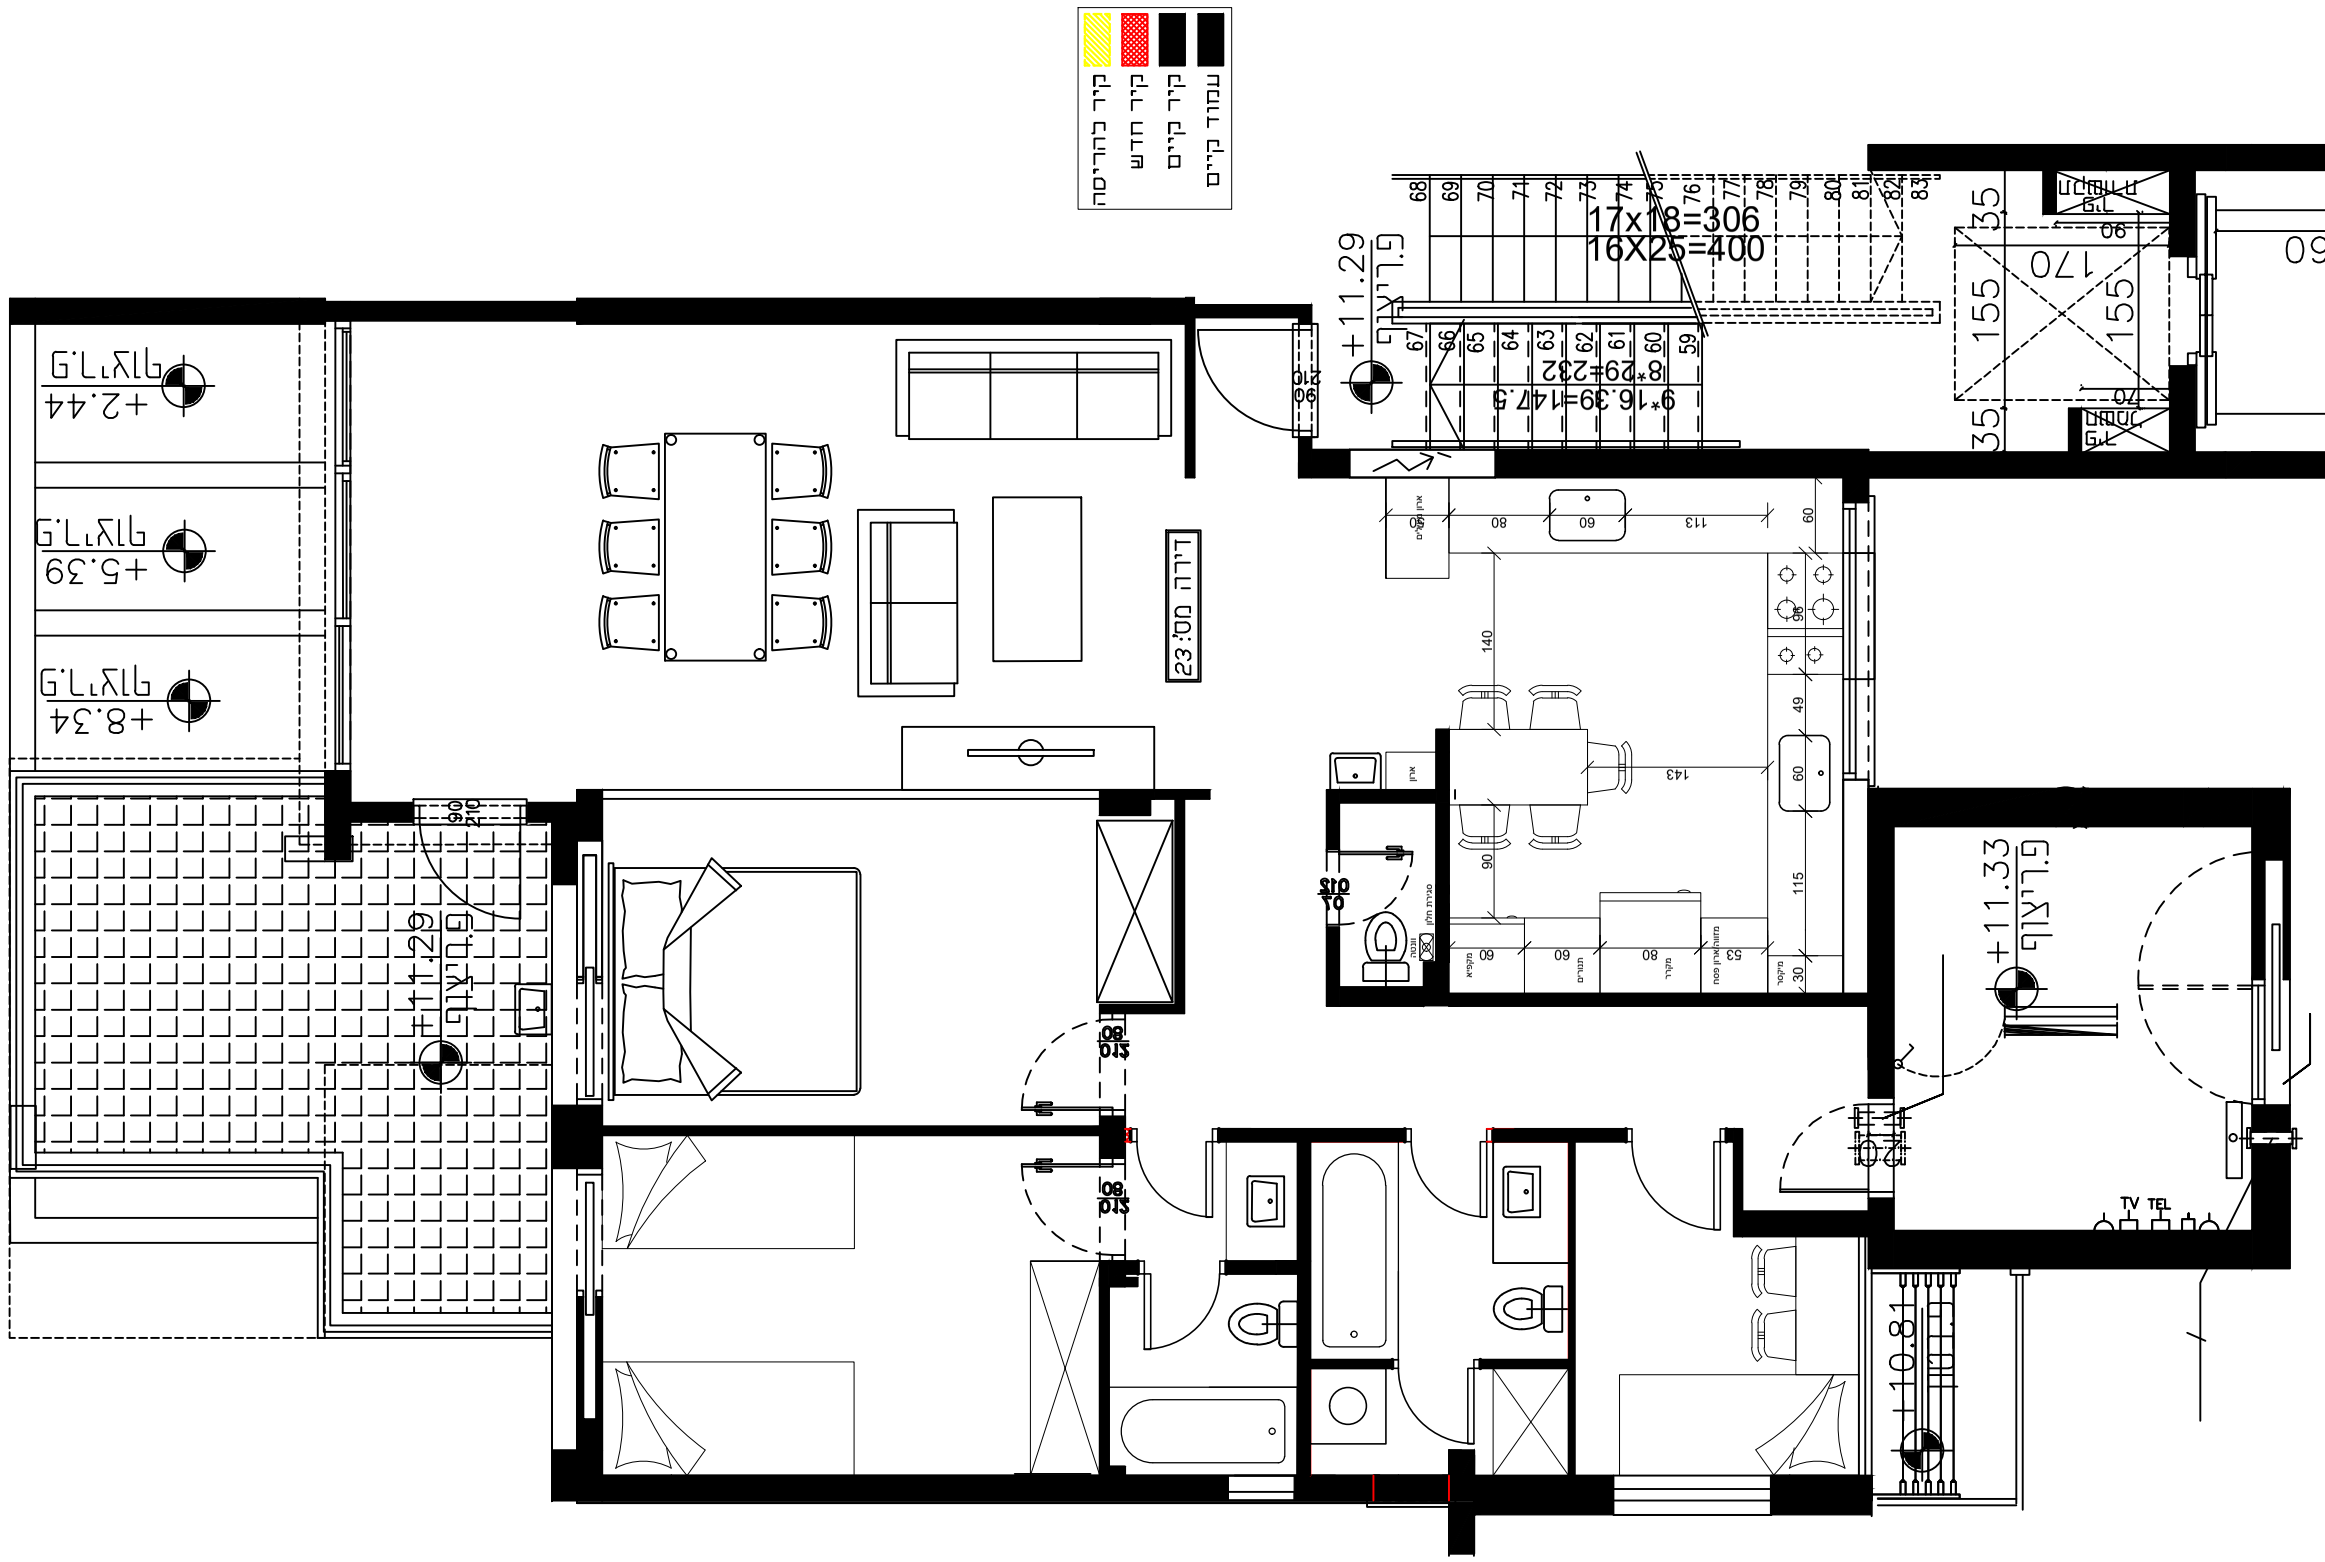
+11.29
+11.29
+11.33
+10.81
+8.34
+5.39
+2.44
17x18=306
16X25=400
9*16.39=147.5
8*29=232
TV
TEL