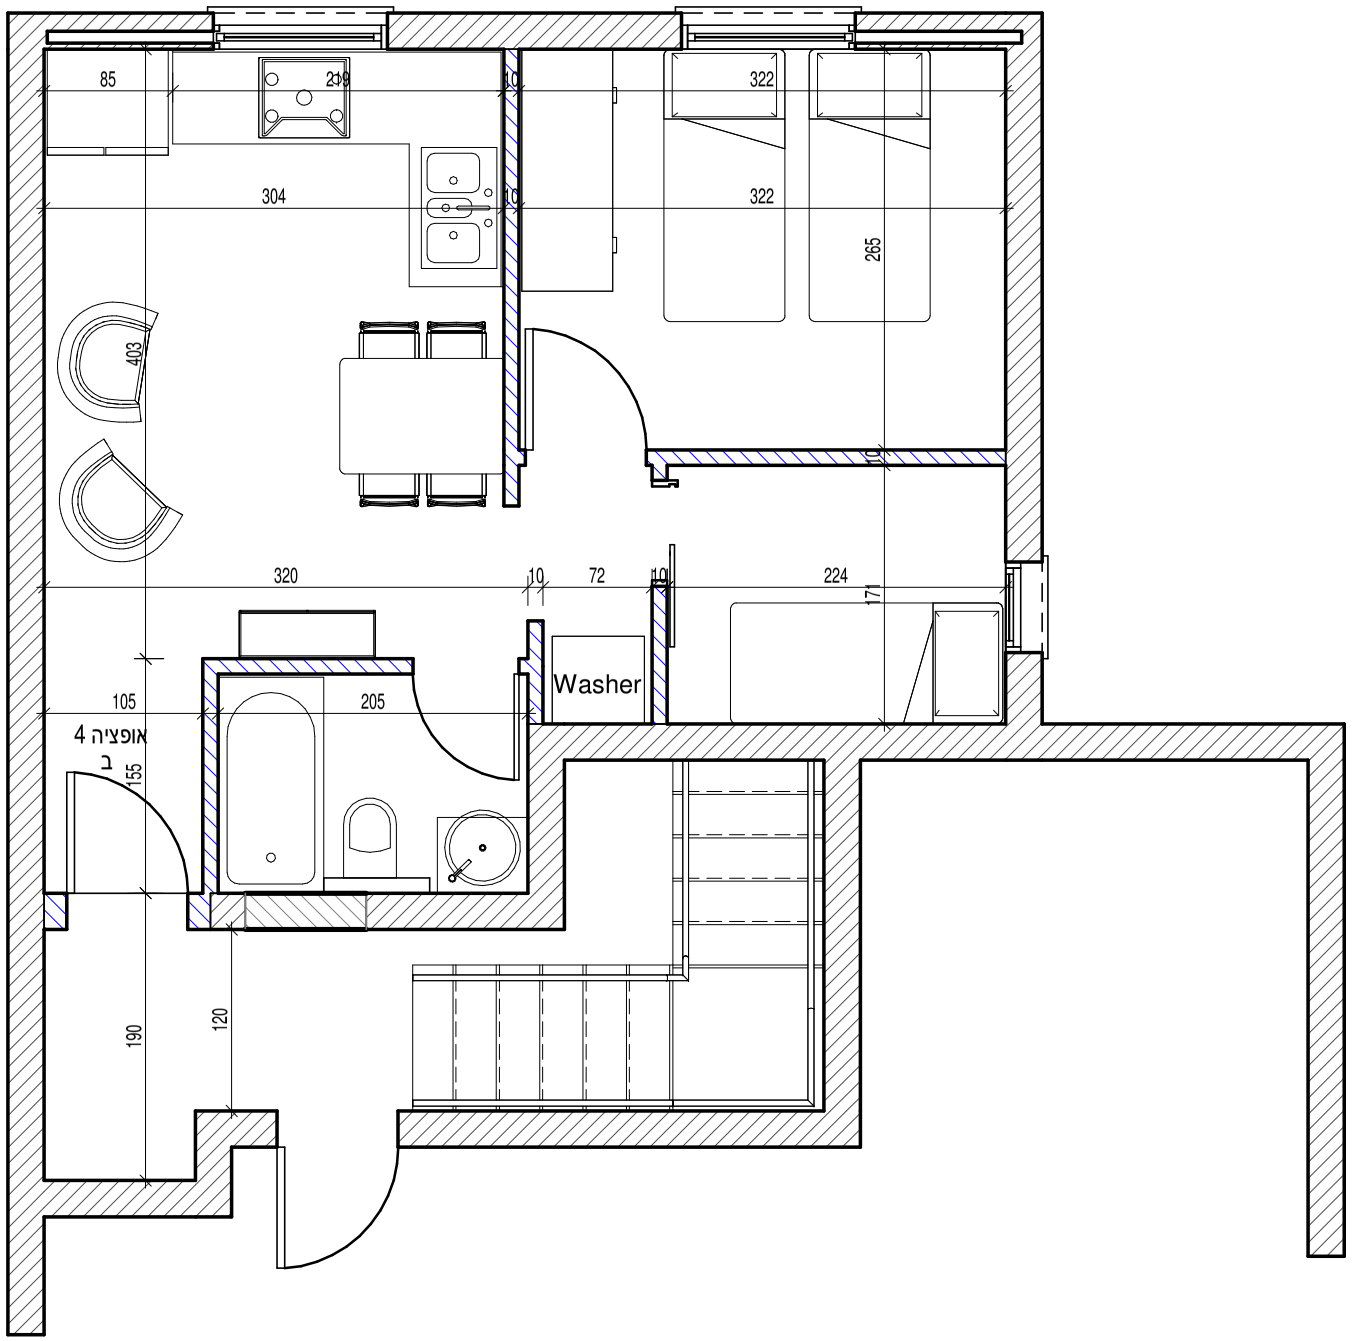
85
216
322
304
322
265
403
320
10
72
10
224
171
Washer
105
205
אופציה 4
ב
155
190
120

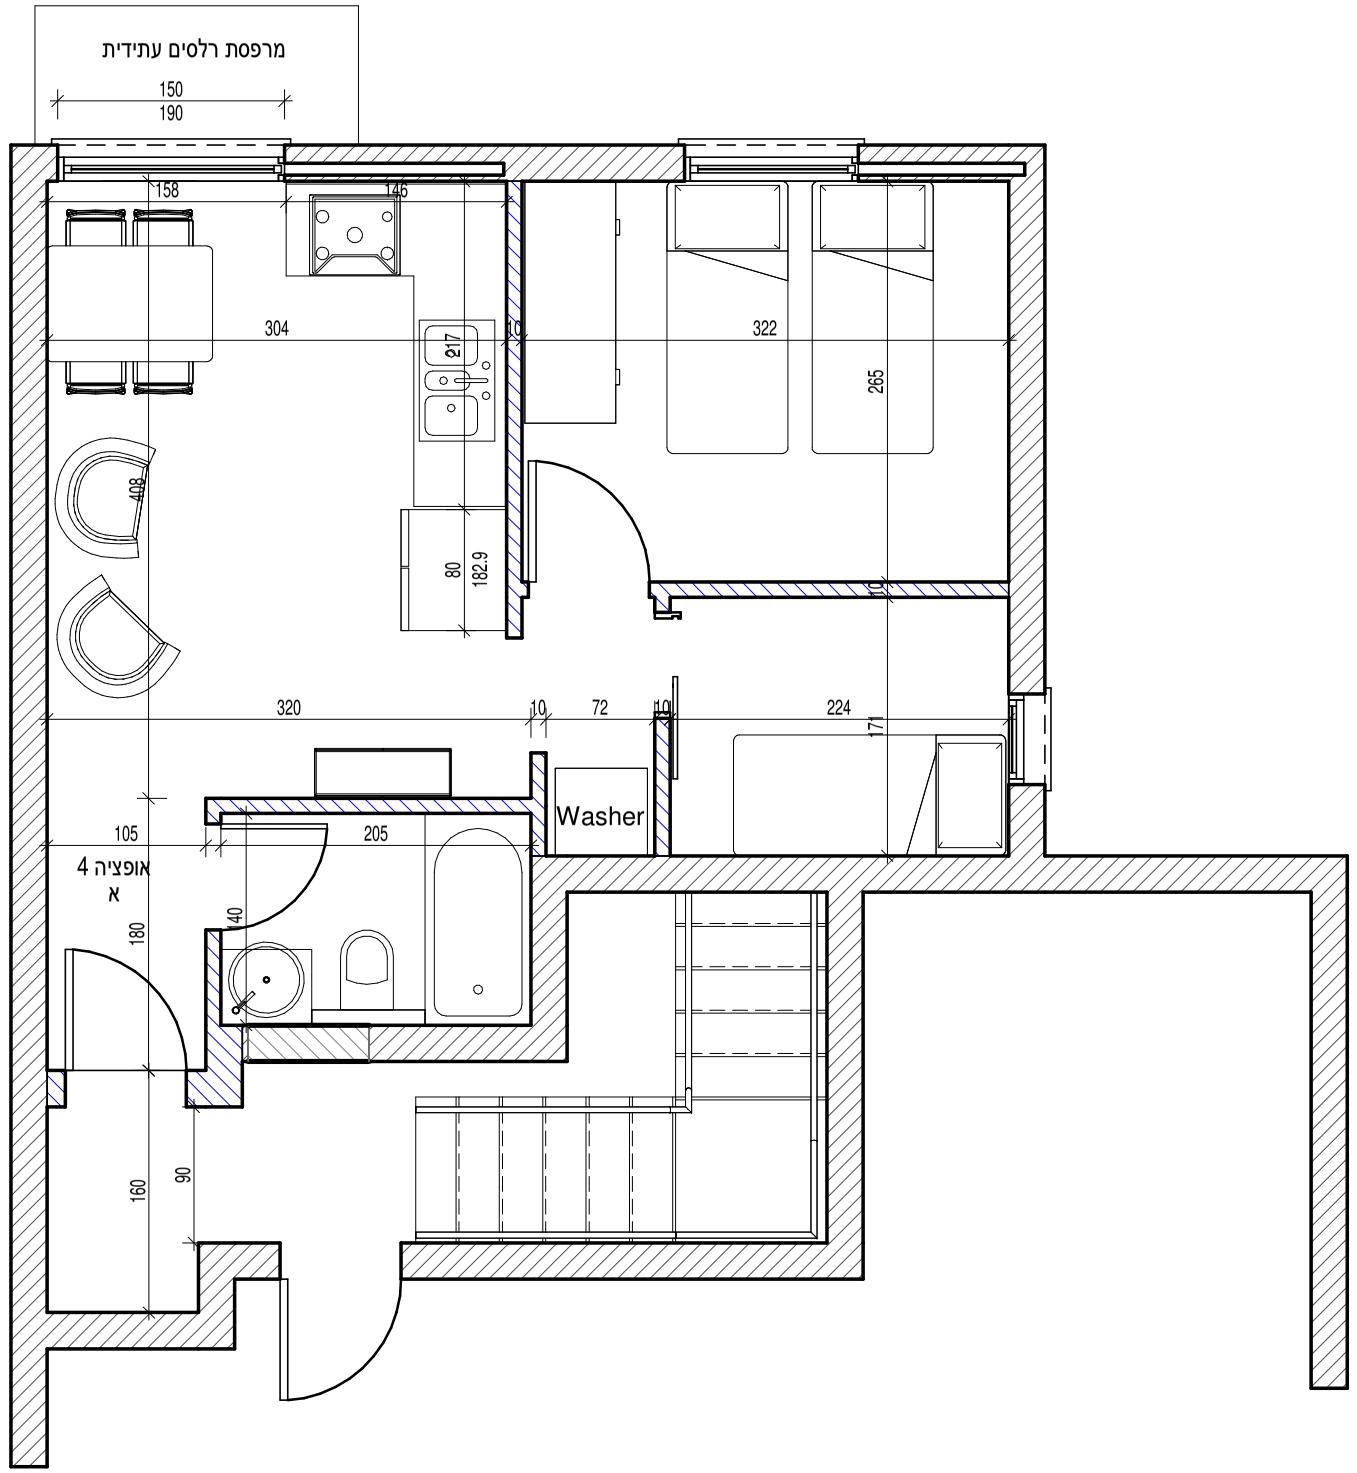
מרפסת רלסים עתידית
150
190
158
146
304
217
322
265
408
80
182.9
320
10
72
10
224
171
Washer
105
205
אופציה 4
א
180
140
160
90