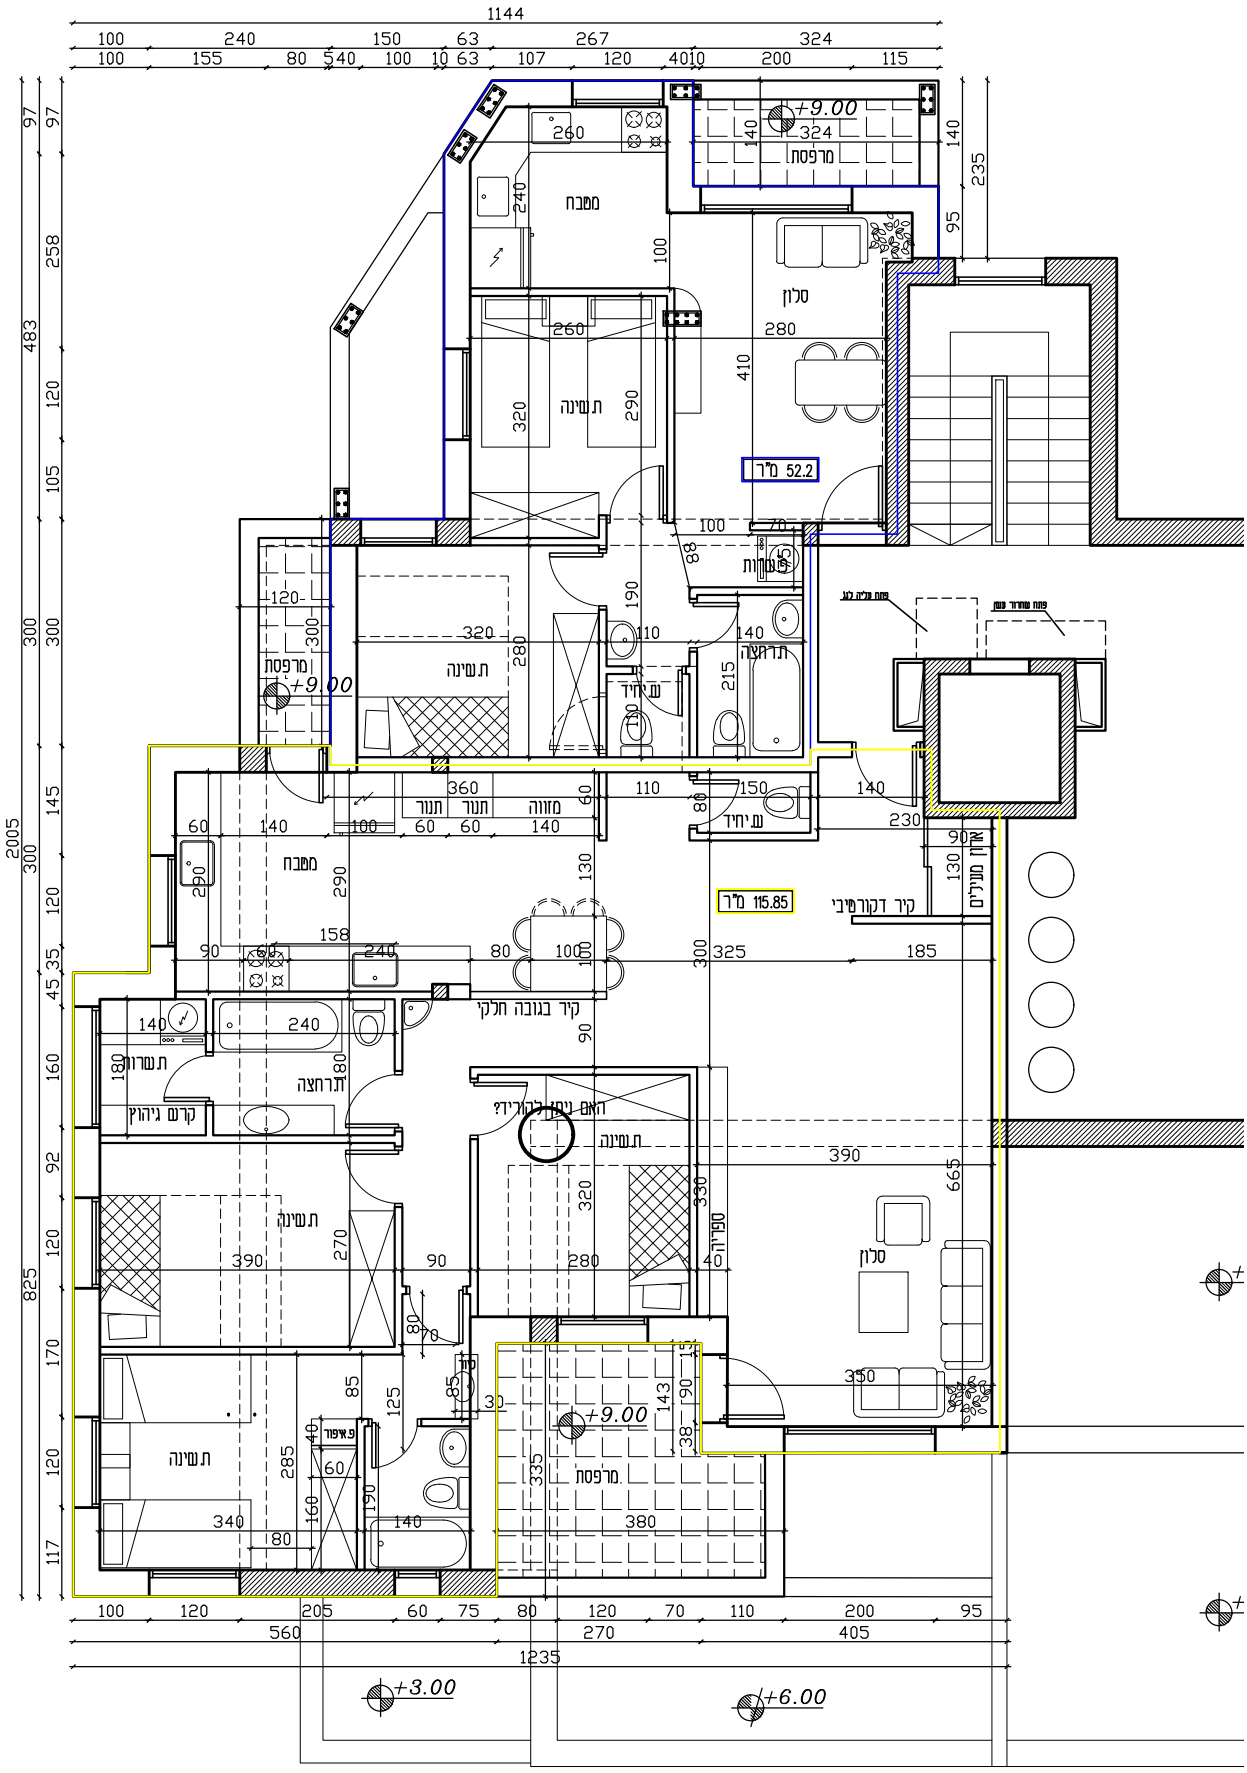
מטבח
סלון
תשינה
מרפסת
+9.00
52.2 מ"ר
שירותים
תרחצה
ע.יחיד
מזווה
תנור
115.85 מ"ר
קיר דקורטיבי
ארון מעילים
קיר בגובה חלקי
תשרוק
קרש גיהוץ
האם ניתן להורידי?
סעיריה
+3.00
+6.00