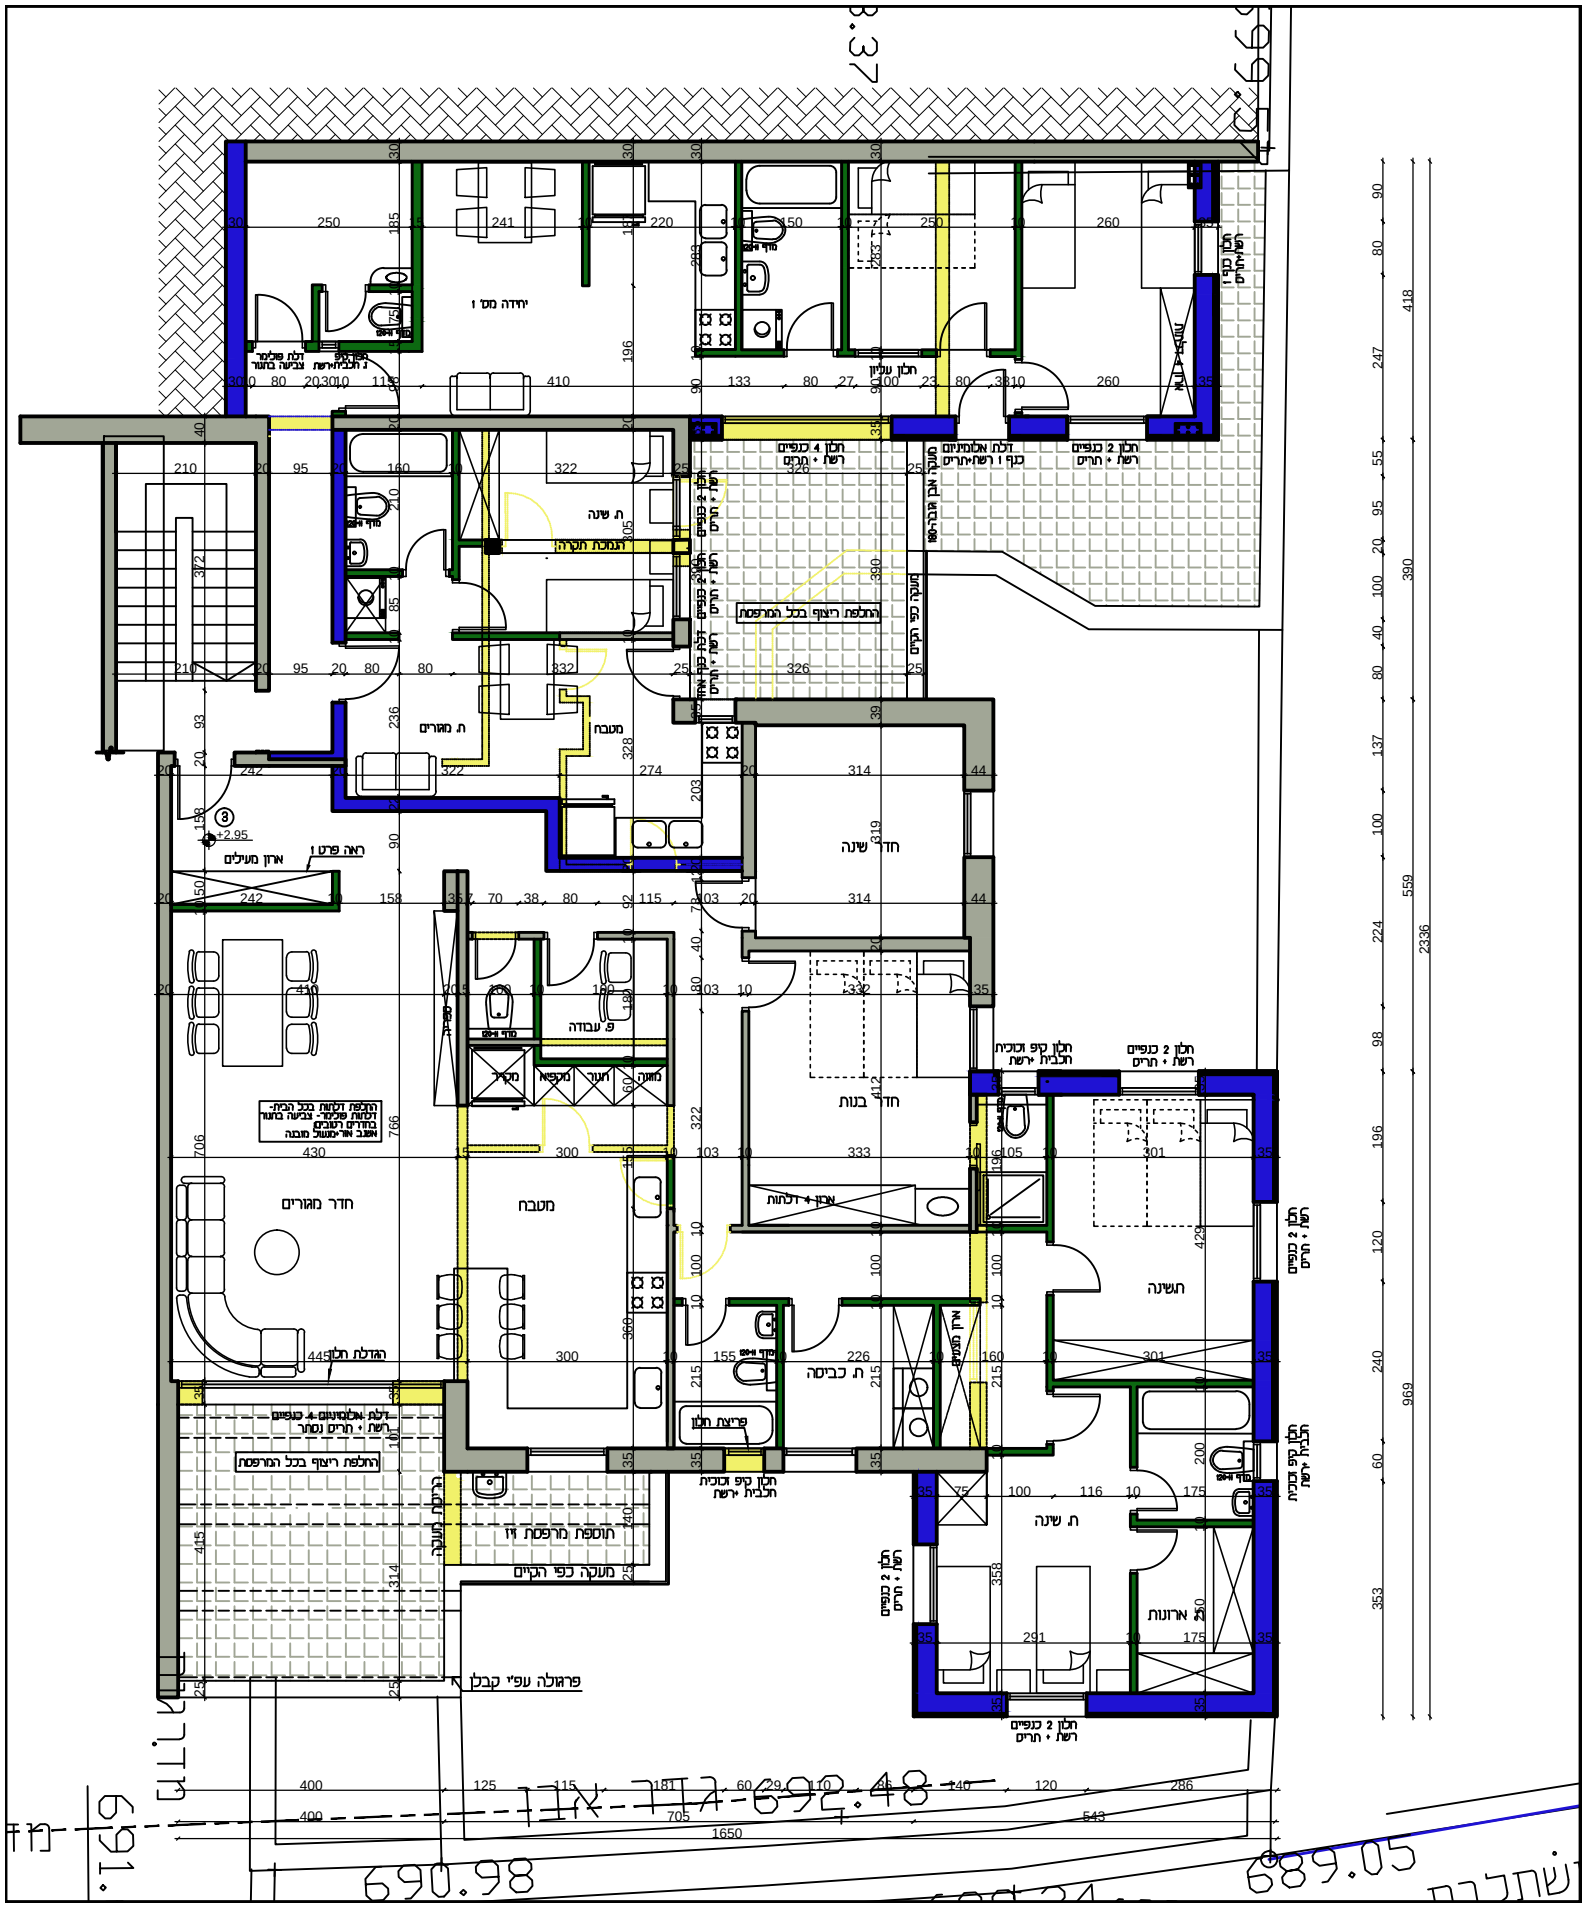
יחידה מס' 1
ת שינה
חדר שינה
חדר בנות
חדר מגורים
מטבח
ת כביסה
תשינה
ת שינה
ארונות
ת מגורים
ארון מעילים
ראה פרט 1
פ' עבודה
מקרר
מקפיא
תנור
מחבת
מדף ויאט
אמבט
אמבט מעוגל
אמבט 4 דלתות
תא מקלחת
תא שירותים
תא שירותים נכים
מדף
מדף אמבט
מדף אמבט
מדף אמבט