



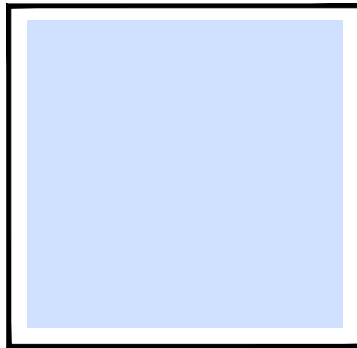


תכנית מכר

מגרש:		בנין מס':
12		5
קומה:	דירה:	מס' חדרים:
1	3	5
קנ"מ:	תאריך:	מהדורה:
1: 50	15.12.23	4

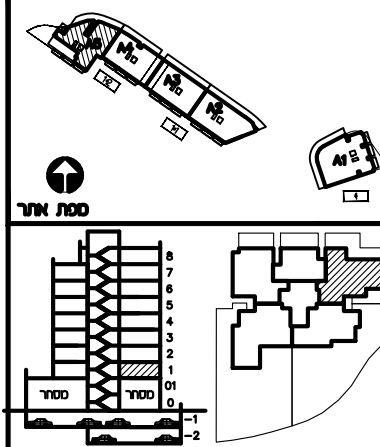

חתימת הרשום: _____
חתימת הרשום: _____
חתימת החברה: _____
תאריך חתימה: _____

מקרא:
— הפרש מפלסים
הגמכת תקרה
שטח משותף
מ.א. מיזוג אוויר – הכנה בלבד.
מרפסת מקורה.
מרפסת לא מקורה.
מערכת סינון מ"ד ע"פ הג"א ונוטה + הגמכת תקרה
הערות:
התכנית כפופה להערות בנספח המצ"ב.
טרם התקבל היתר בניה
כניסה לדירה
יציאה למרפסת

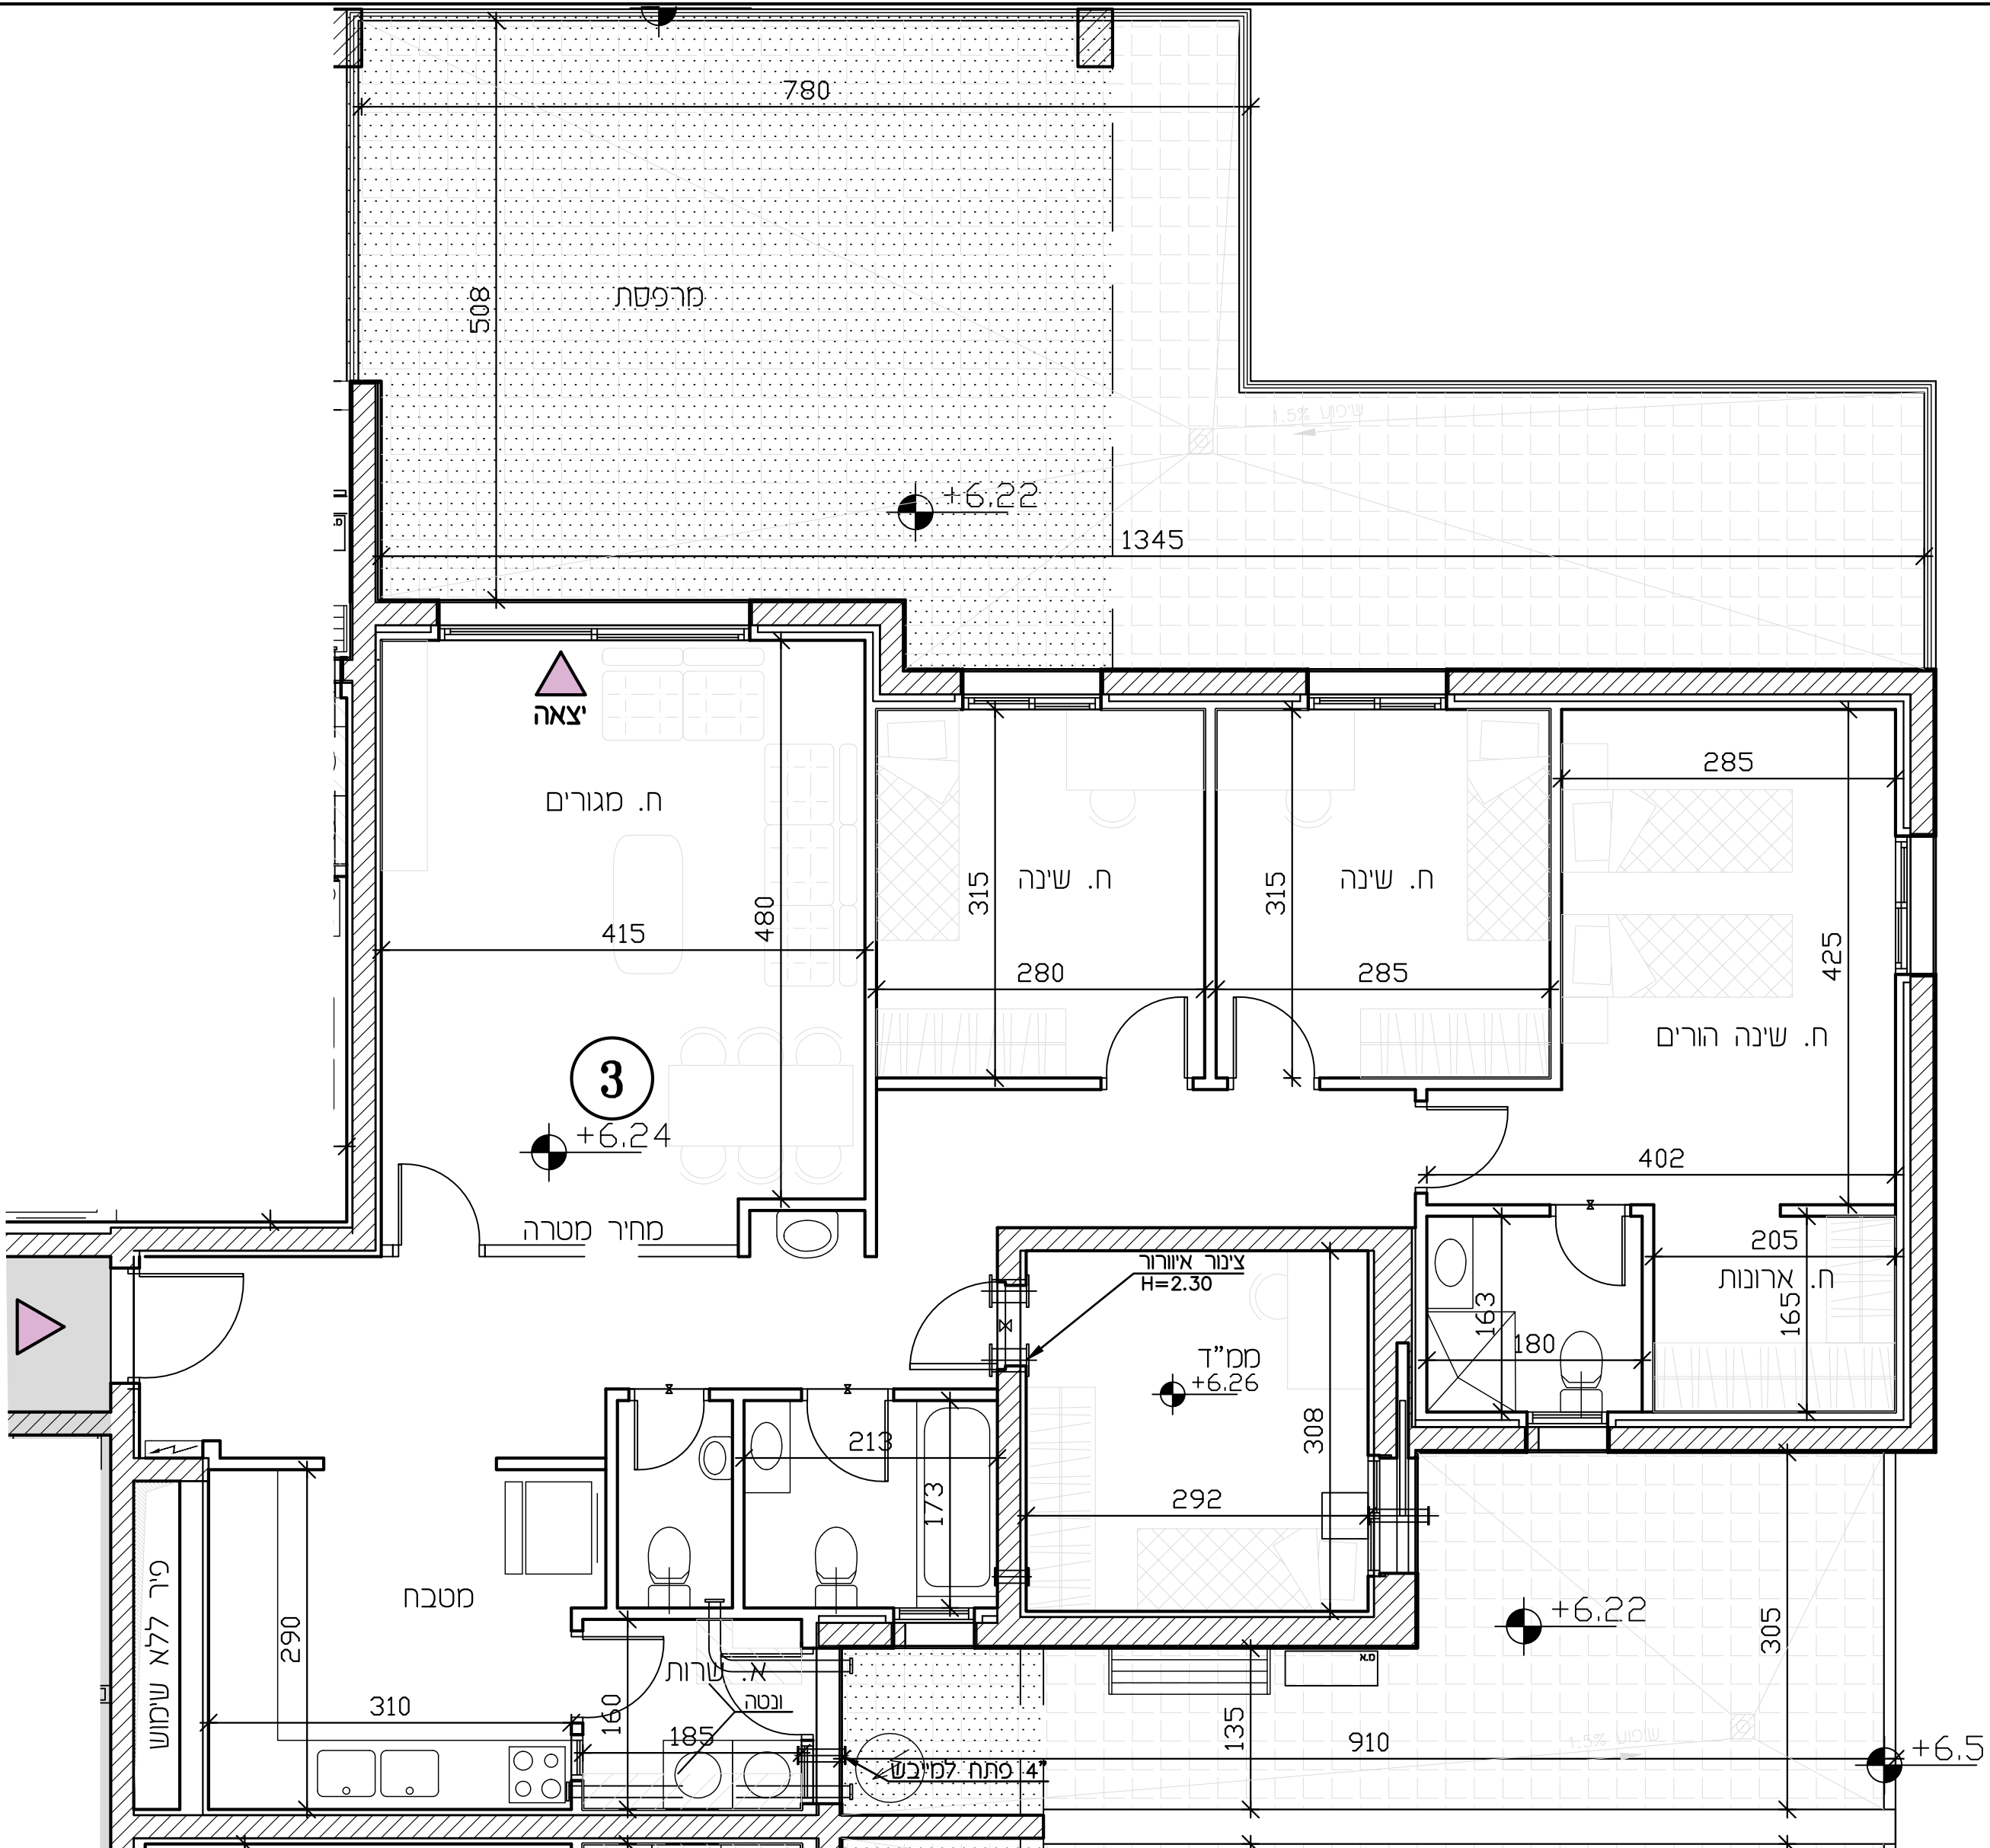

מקרא

- שינוי מפלס
- קיר הדף סמך
- מ.א. מיזוג אוויר – הכנה בלבד.
- מרפסת מקורה.
- מרפסת לא מקורה.
- מערכת סינון מ"ד ע"פ הג"א ונוטה + הגמכת תקרה
- הערות:
- התכנית כפופה להערות בנספח המצ"ב.
- טרם התקבל היתר בניה
- כניסה לדירה
- יציאה למרפסת

- מחלק
- חניה
- גנה

מקרא (המלצה בלבד)

- ארון מסבך עליון
- מיקום מוצע למסכת כביסה/מייבש
- מיקום מוצע לכיורים/תנור
- מיקום מוצע למקרר
- מיטה
- ארון
- שולחן
- שולחן אוכל
- ספה
- שולחן קפה
- מזנון
- מתלה כביסה

"תכנו שינויים, בהתאם לתכנון קונסטרוקציה ואינסטלציה סופיים"