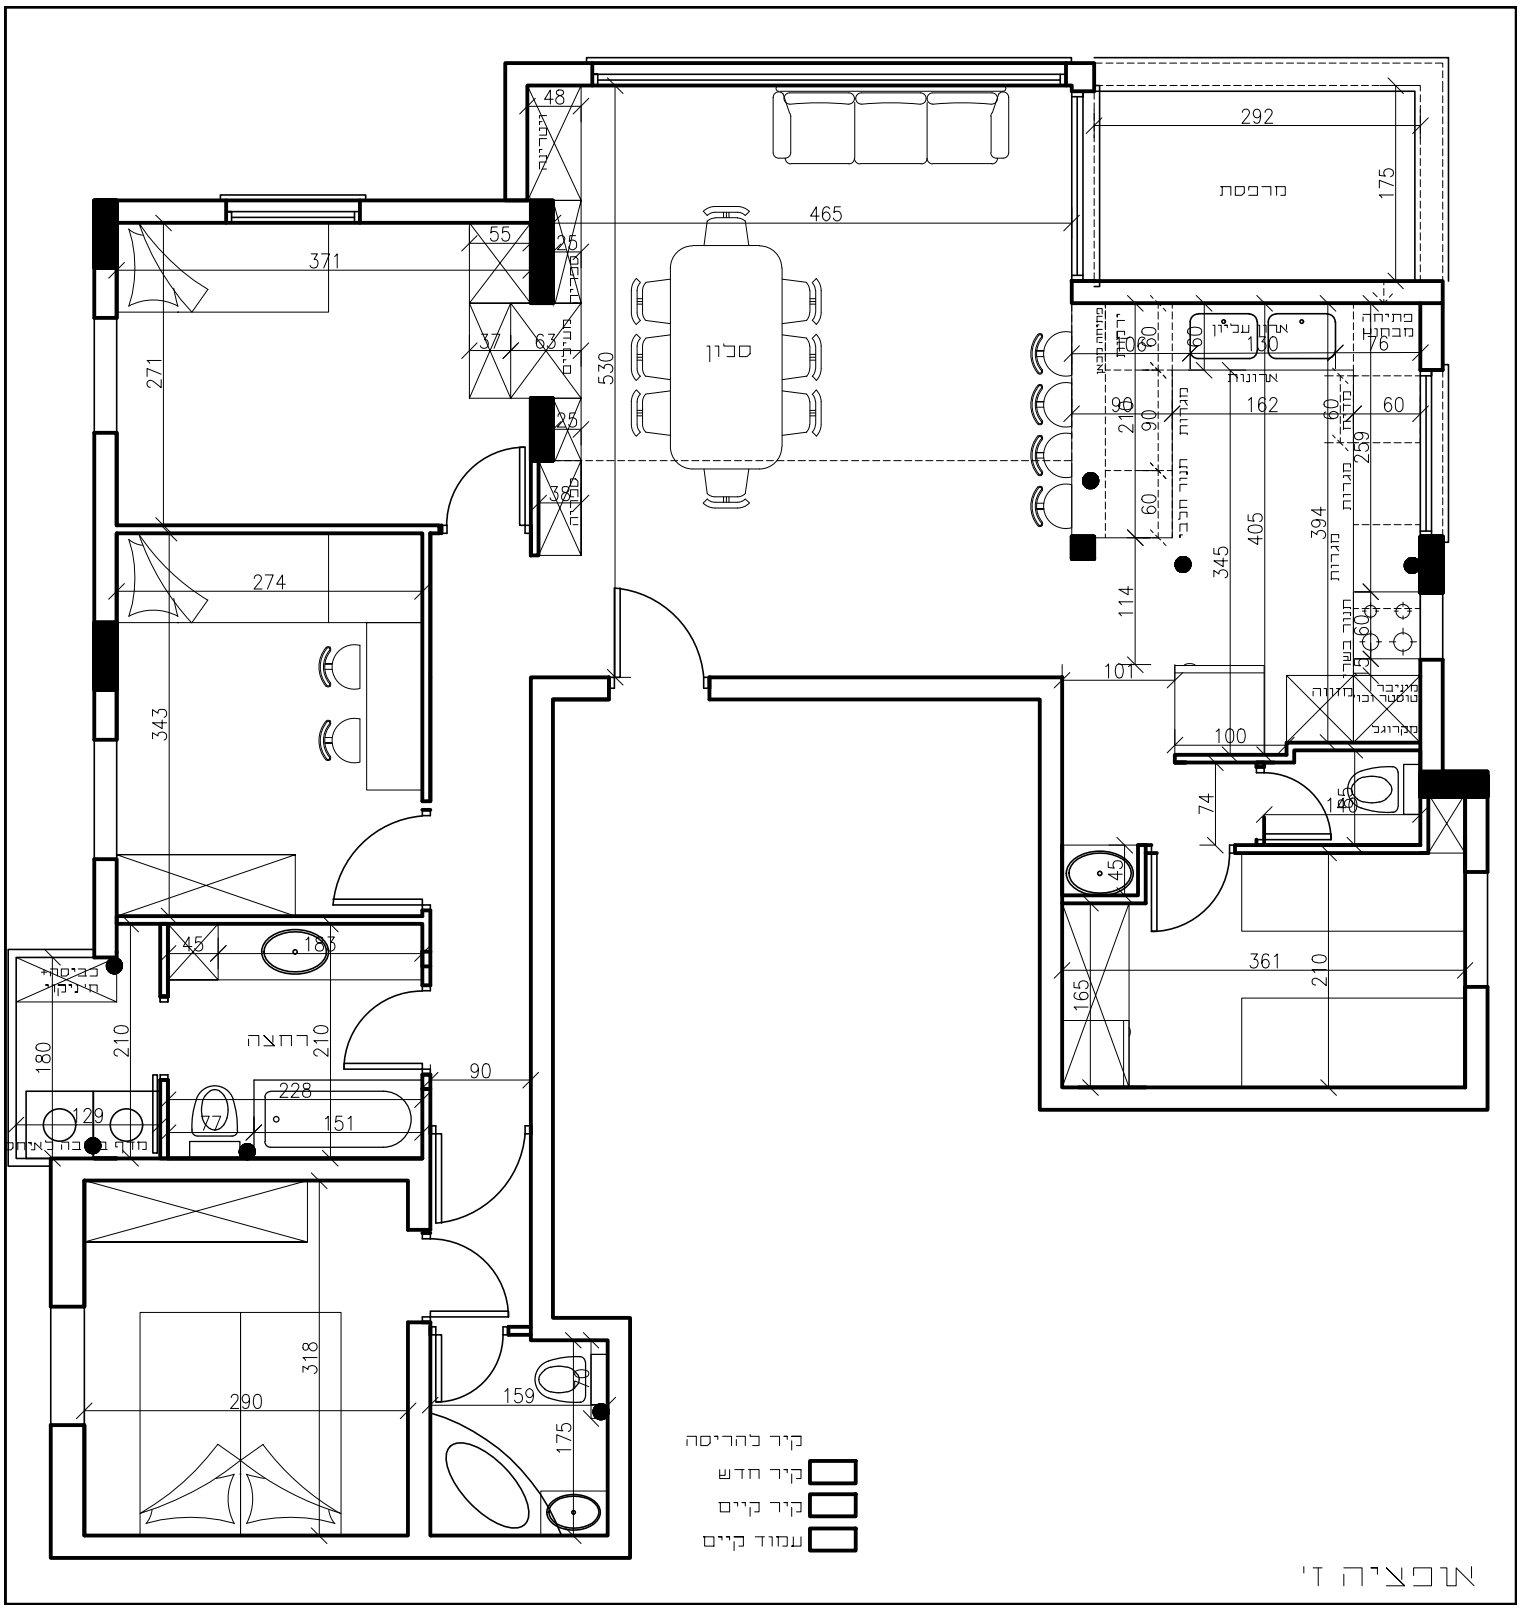
מרפסת
292
175
465
סלון
530
371
271
274
343
רחצה
210
180
228
151
129
77
45
183
90
318
290
159
175
361
165
100
74
140
145
101
114
345
405
394
259
162
130
60
76
216
106
48
55
25
37
63
38
קיר בהריסה
קיר חדש
קיר קיים
עמוד קיים

אבציה ז'