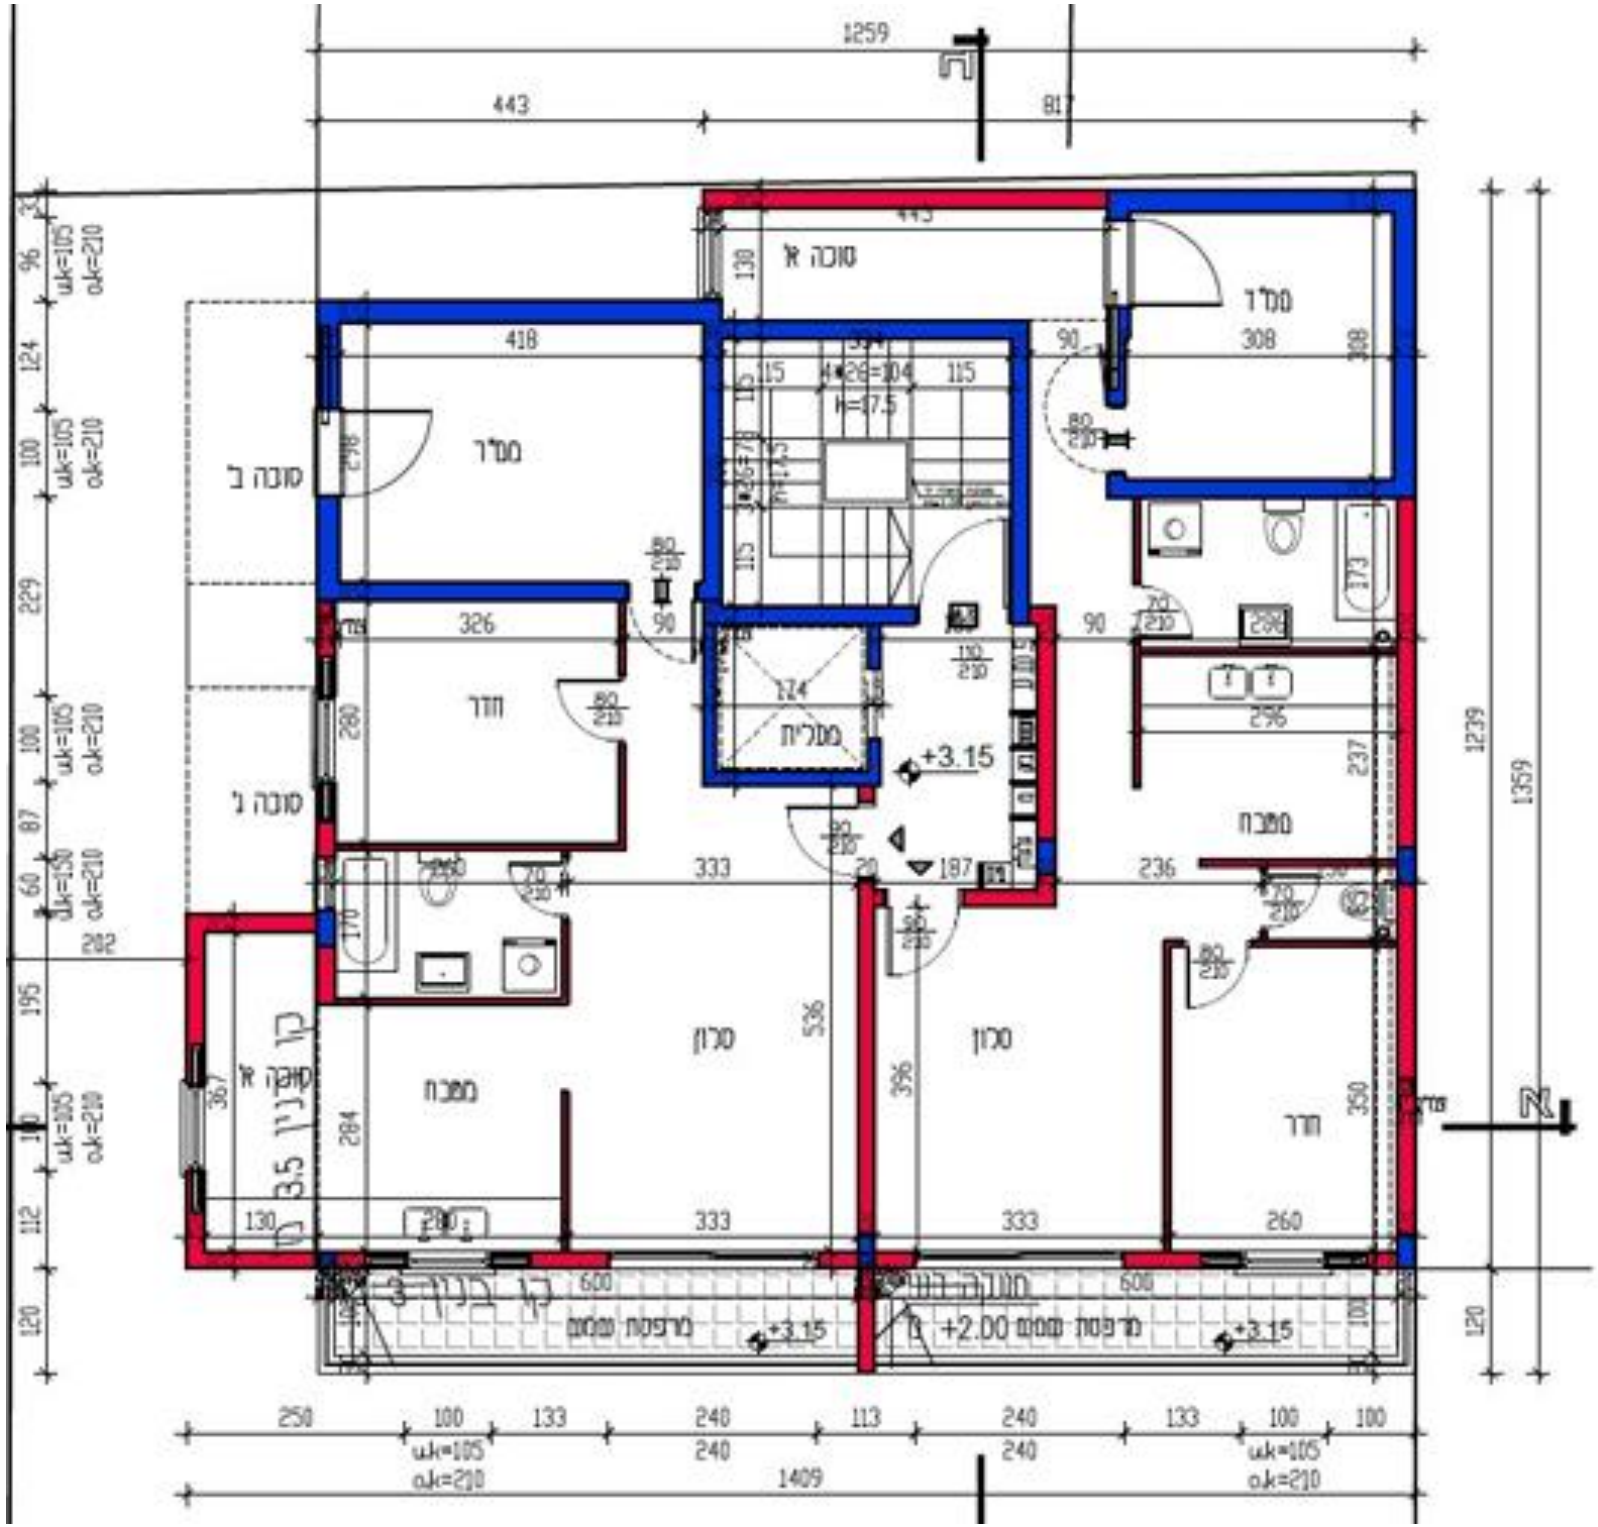
1259
443
816
מרפסת
+3.15
+2.00
1409
1239
1359